


1. PLANO HIPSONÉTICO

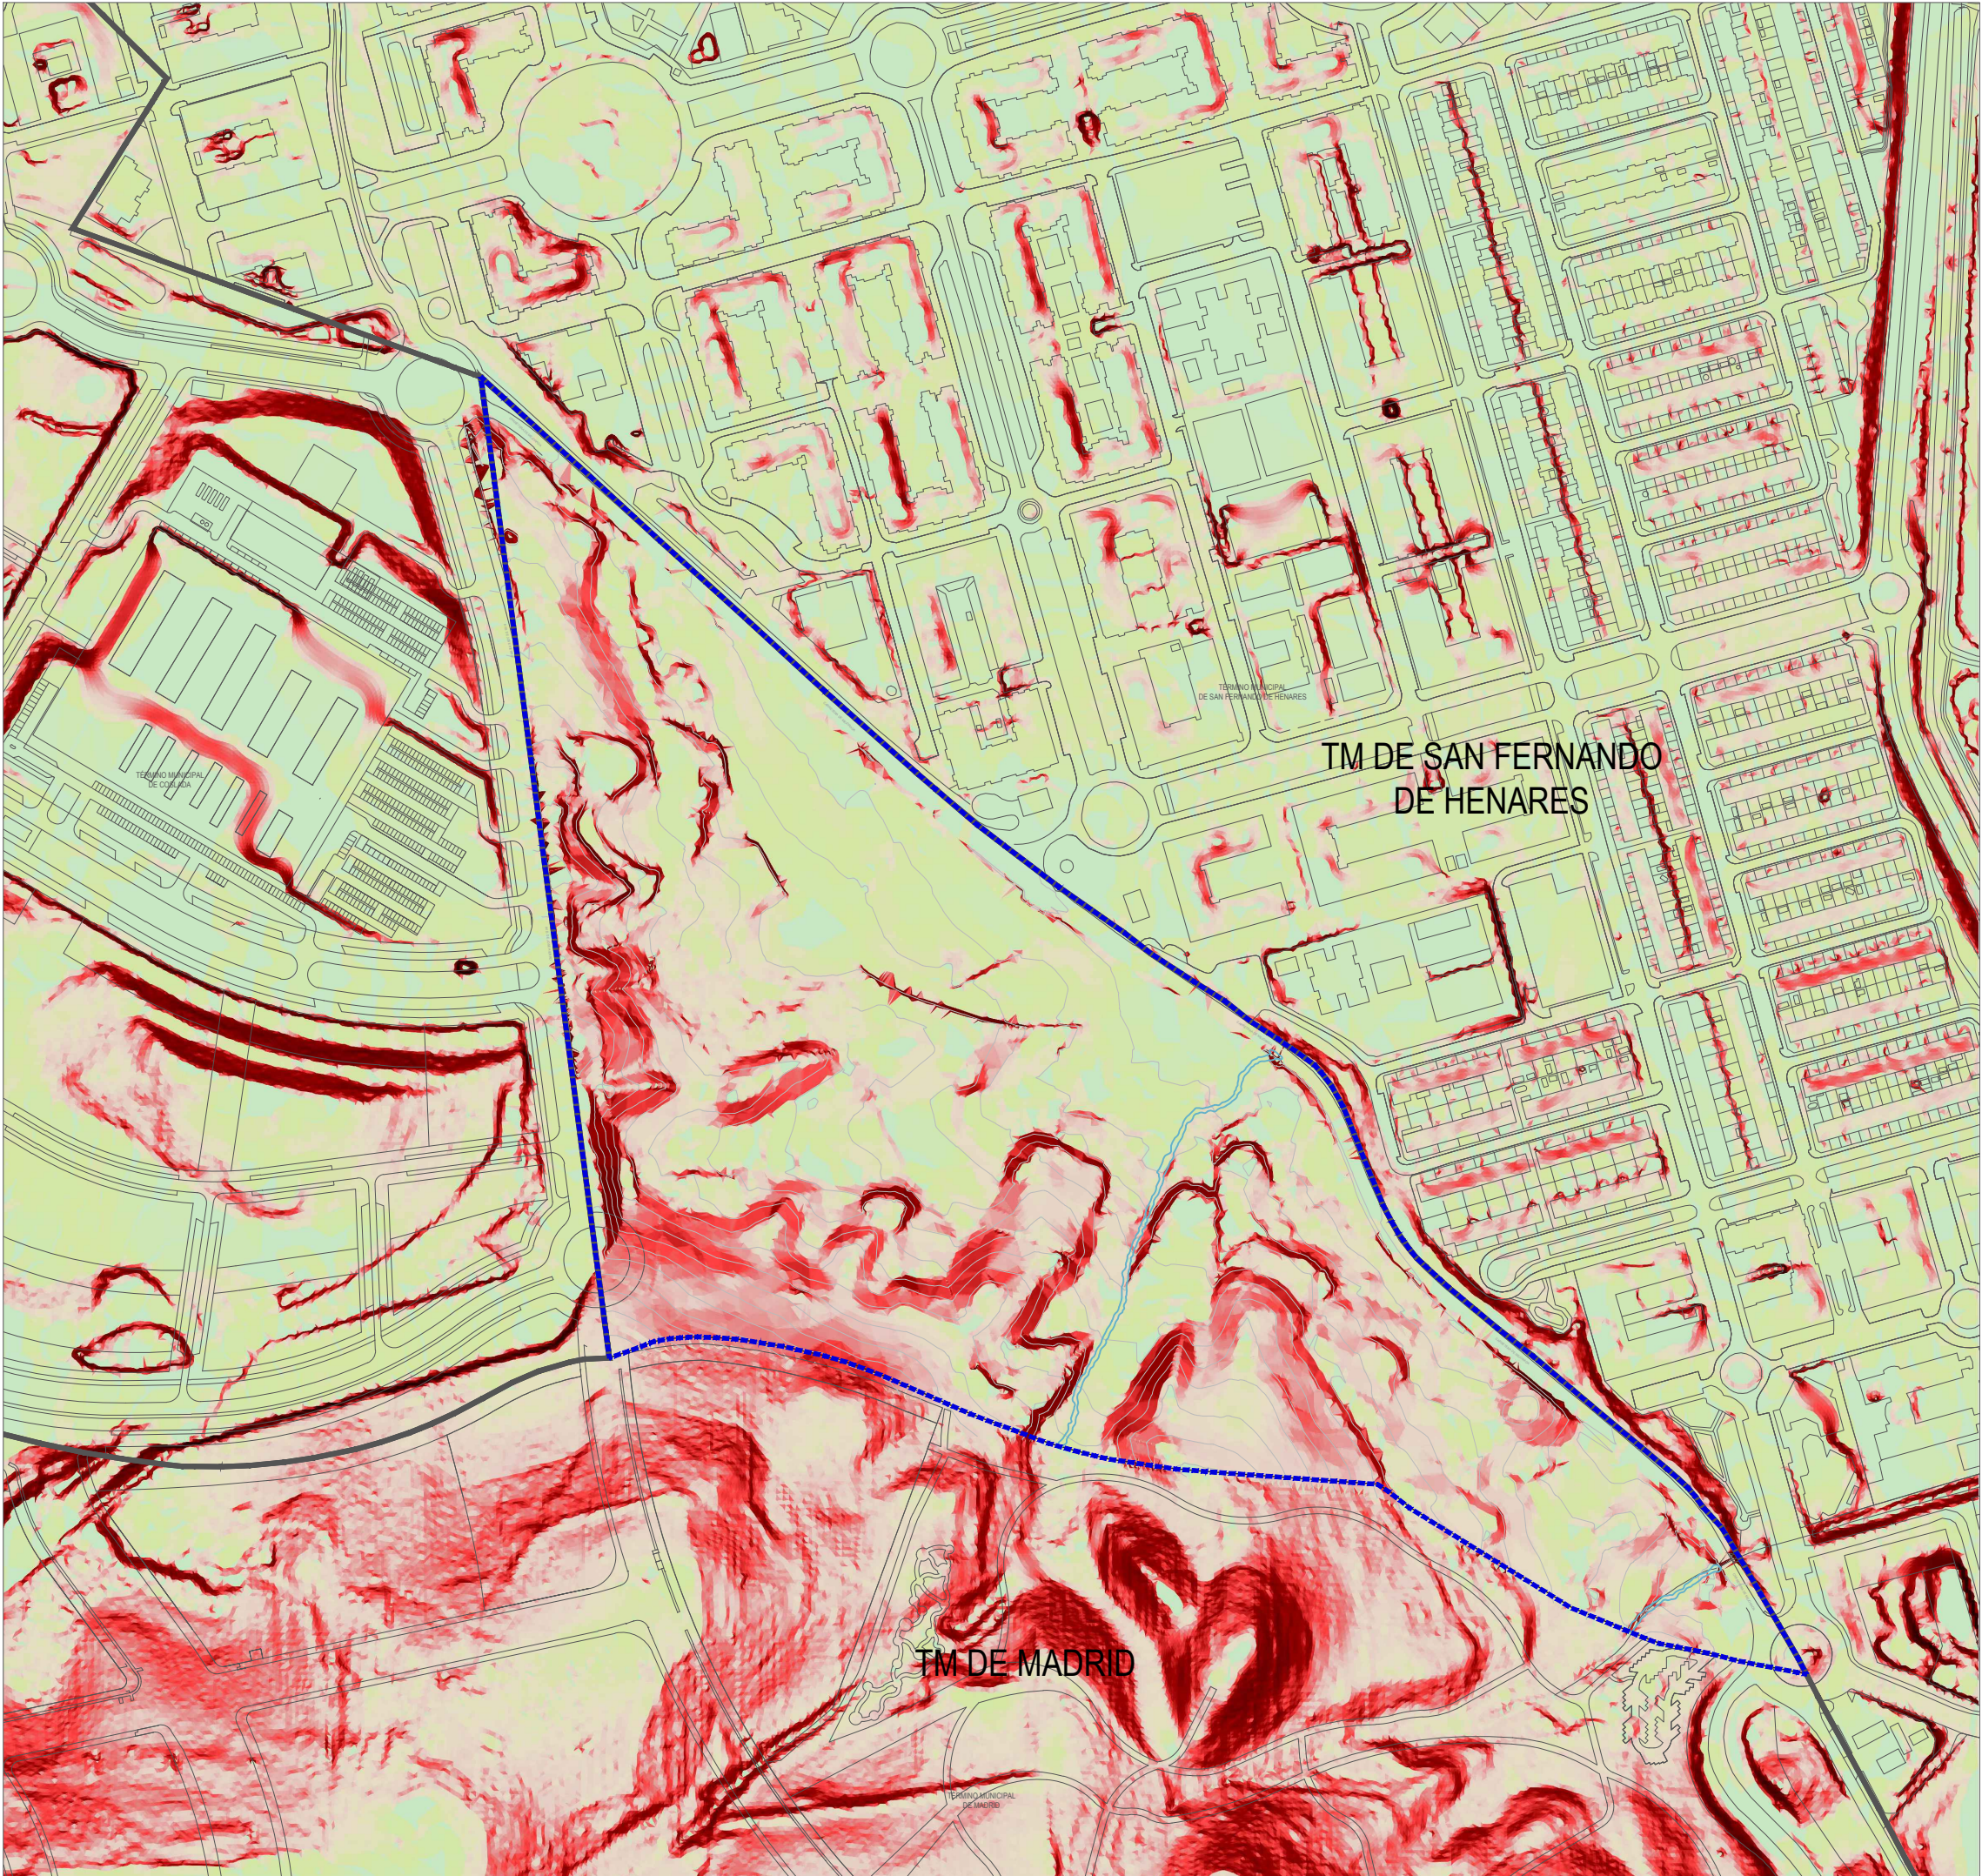


2. PLANO CLINOMÉTRICO


ELEMENTOS GENERALES

Limite del ámbito UNS 04.05 "Desarrollo del Este - Ensanche de San Fernando"


1. PLANO HIPSONÉTICO 2. PLANO CLINOMÉTRICO

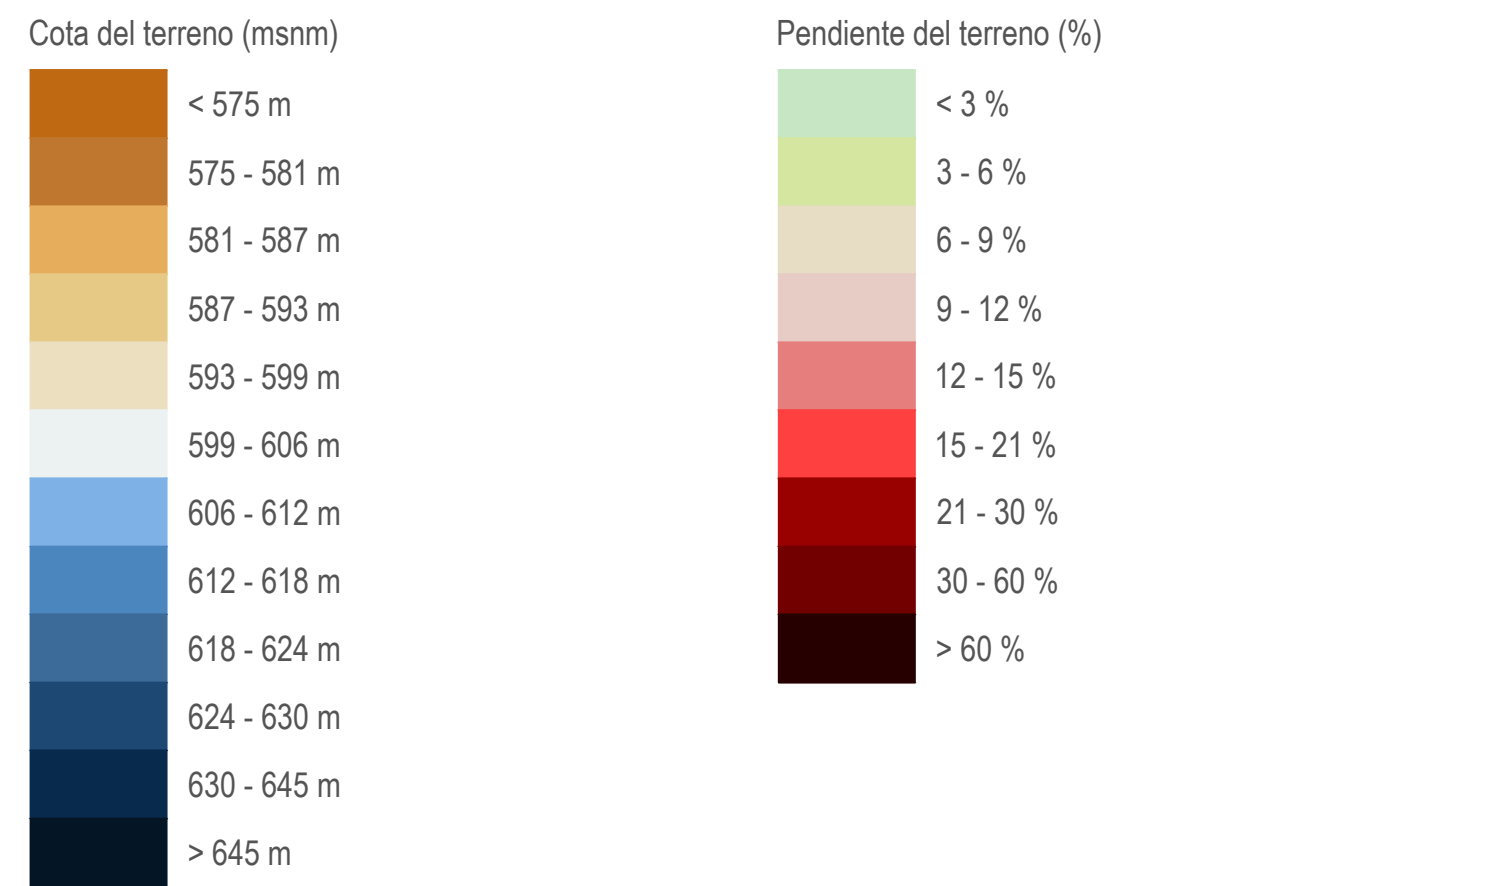

3. SECCIONES DEL TERRENO

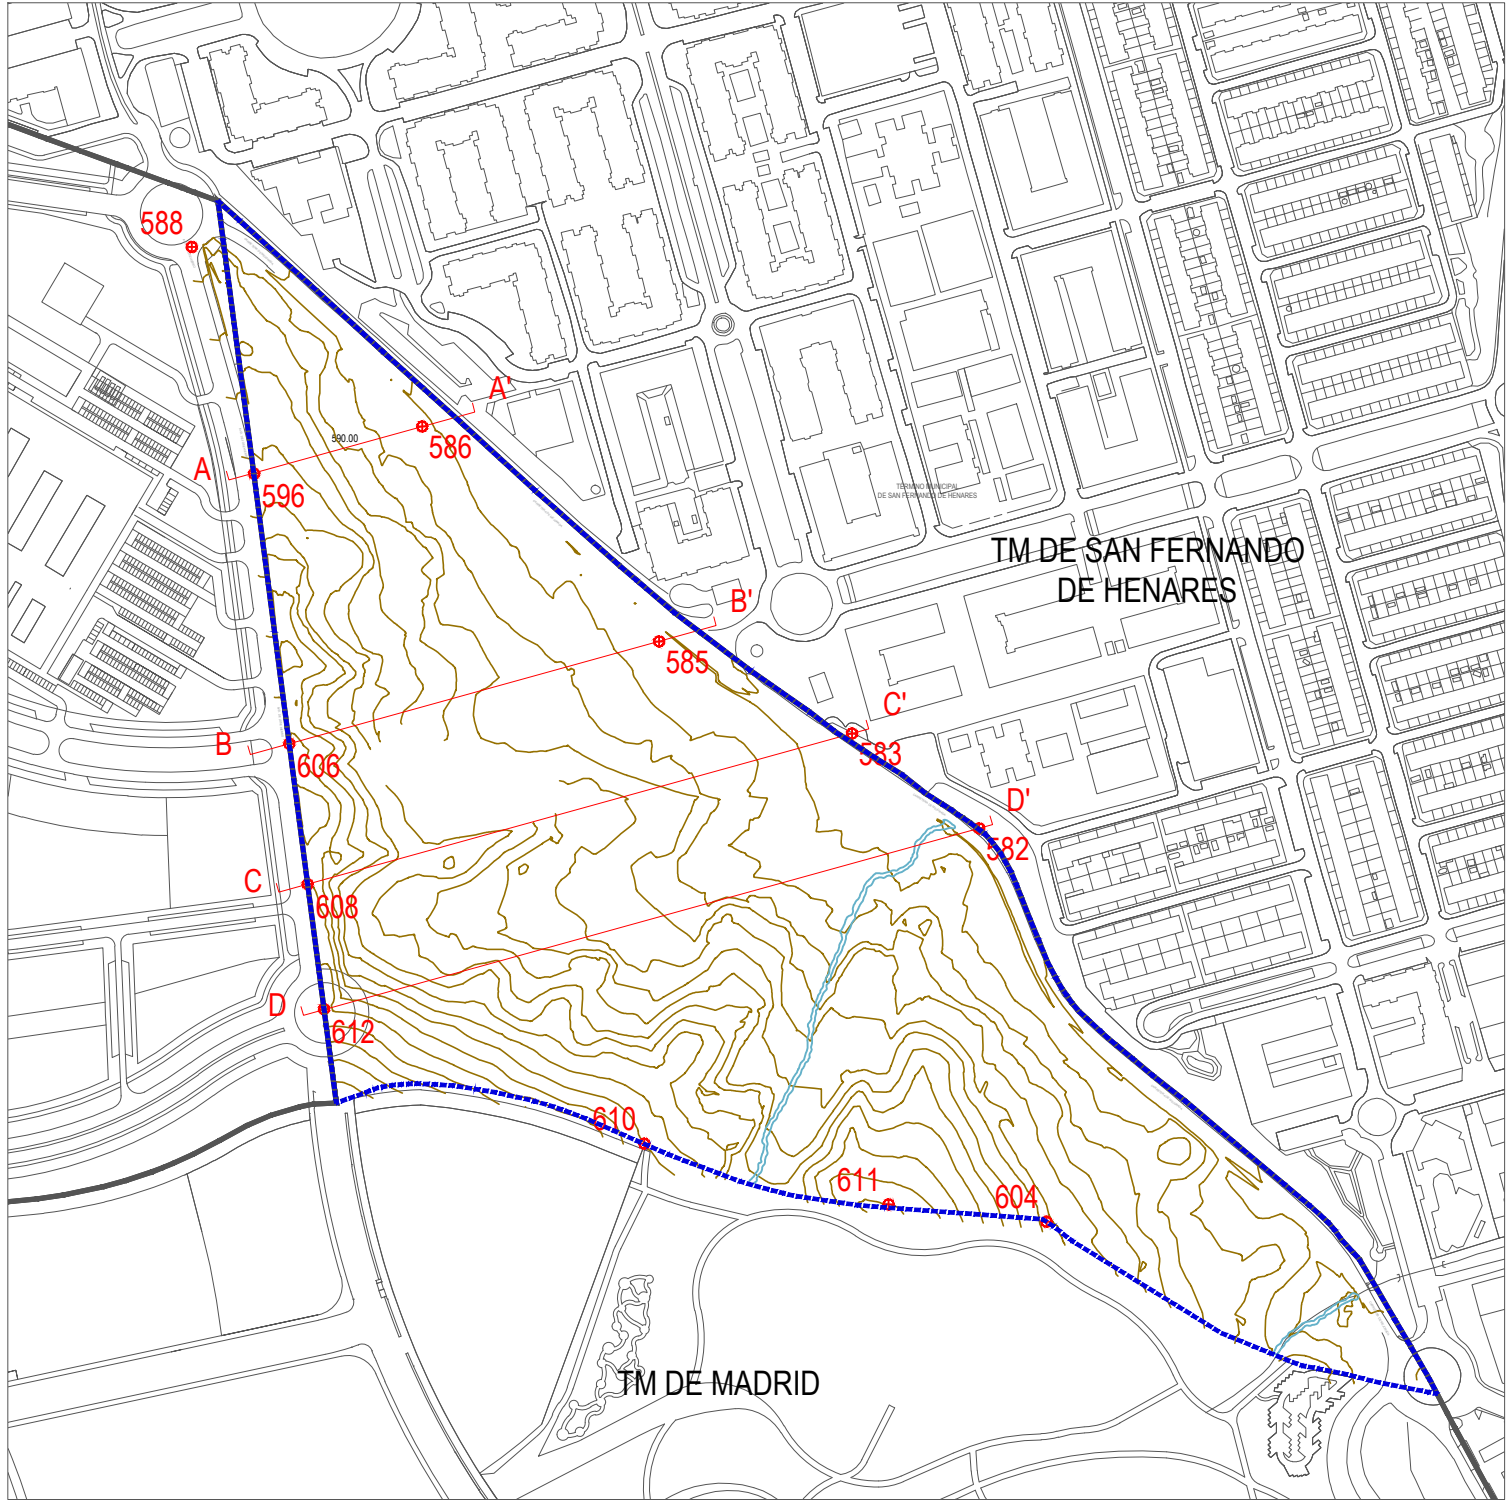

- Perfil del terreno existente
- X.XX% Perfil de la urbanización posible (Mínimo movimiento de tierra)
- Y.YY% Pendiente global (Entre el inicio y final del perfil)

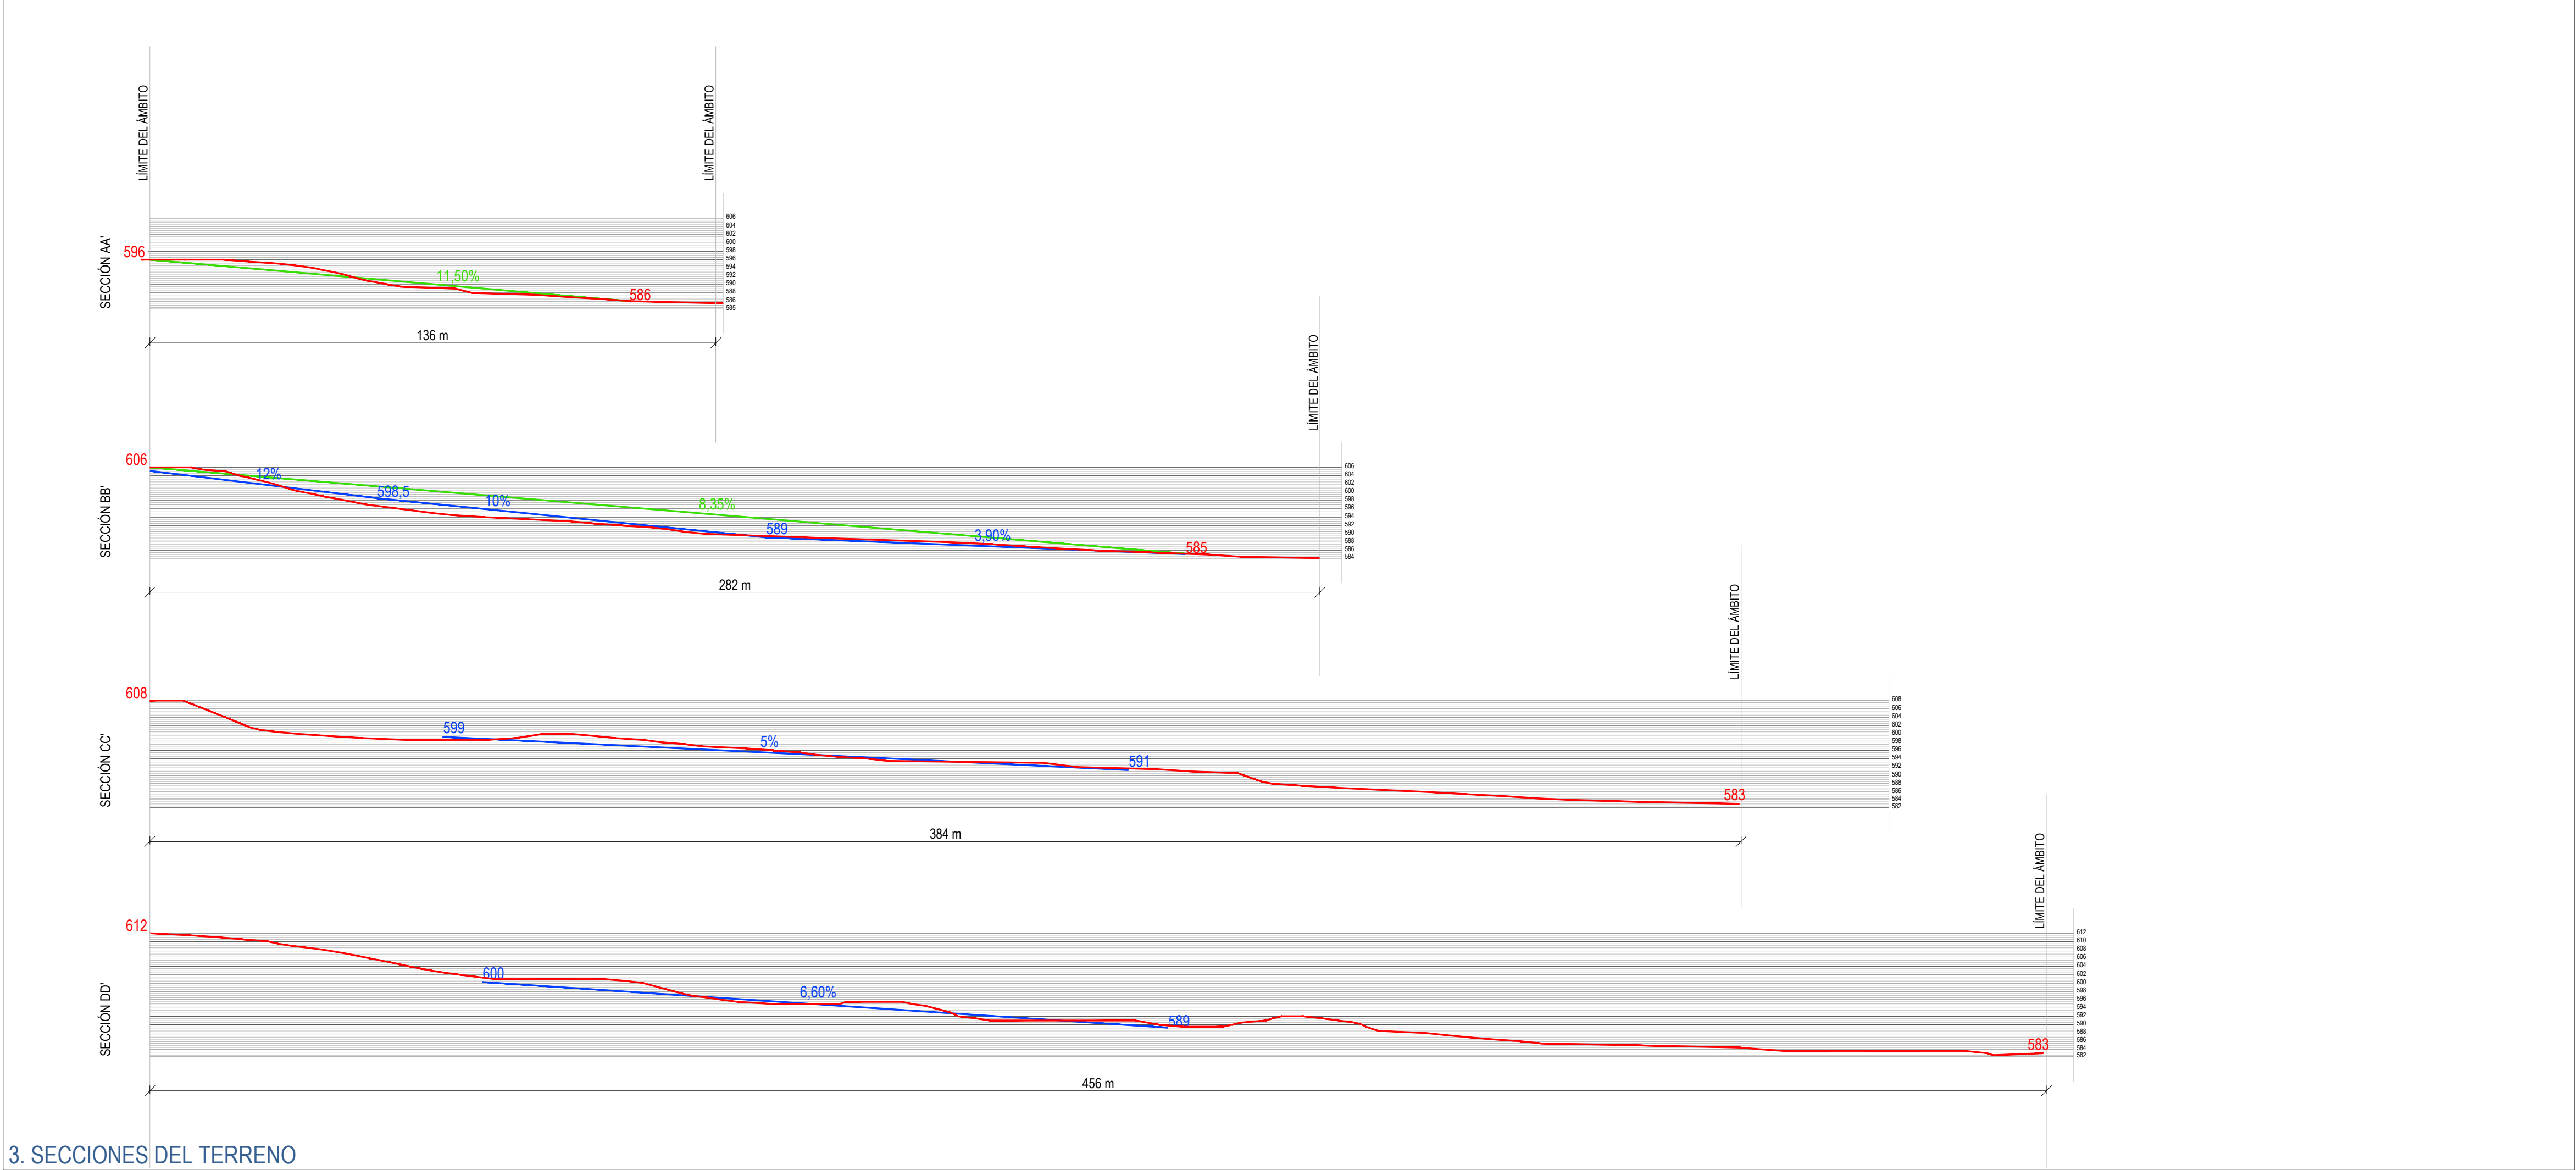

3. SECCIONES DEL TERRENO

PLAN DE SECTORIZACIÓN DEL ÁMBITO UNS04.05-RP
"DESARROLLO DEL ESTE-ENSANCHE DE SAN FERNANDO"
(MADRID)

DOCUMENTO DE AVANCE

PI-02.03

MAYO 2025

Levantamiento topográfico
Hipsométrico, Clinométrico
Perfiles

Promotor:

Equipo Redactor:

Gestión, Ingeniería y Soluciones

Comisión Gestora
Ensanche de San Fernando

ESCALA (TAMAÑO A1): 1:4.000
1:1.000

ESCALA GRÁFICA
0 50 100 200 300m

GIS
Gestión Integral del Suelo S.L.