



(V_1) Vista 1. Panorámica desde el sur



(V_2) Vista 2. Panorámica desde el sur



(V_3) Vista 3. Panorámica desde el suroeste



(V_4) Vista 4. Panorámica desde el sureste



(V_5) Vista 5. Panorámica desde el oeste (Av. José Hierro)



(V_6) Vista 6. Vista interior



(V_7) Vista 7. Panorámica interior



(V_8) Vista 8. Panorámica interior


ELEMENTOS GENERALES

Limite del ámbito UNS 04.05 "Desarrollo del Este - Ensanche de San Fernando"

REPORTAJE FOTOGRÁFICO

V_1 Punto de vista de la fotografía

*Recorrido realizado en base a criterios de accesibilidad, a través de los senderos existentes

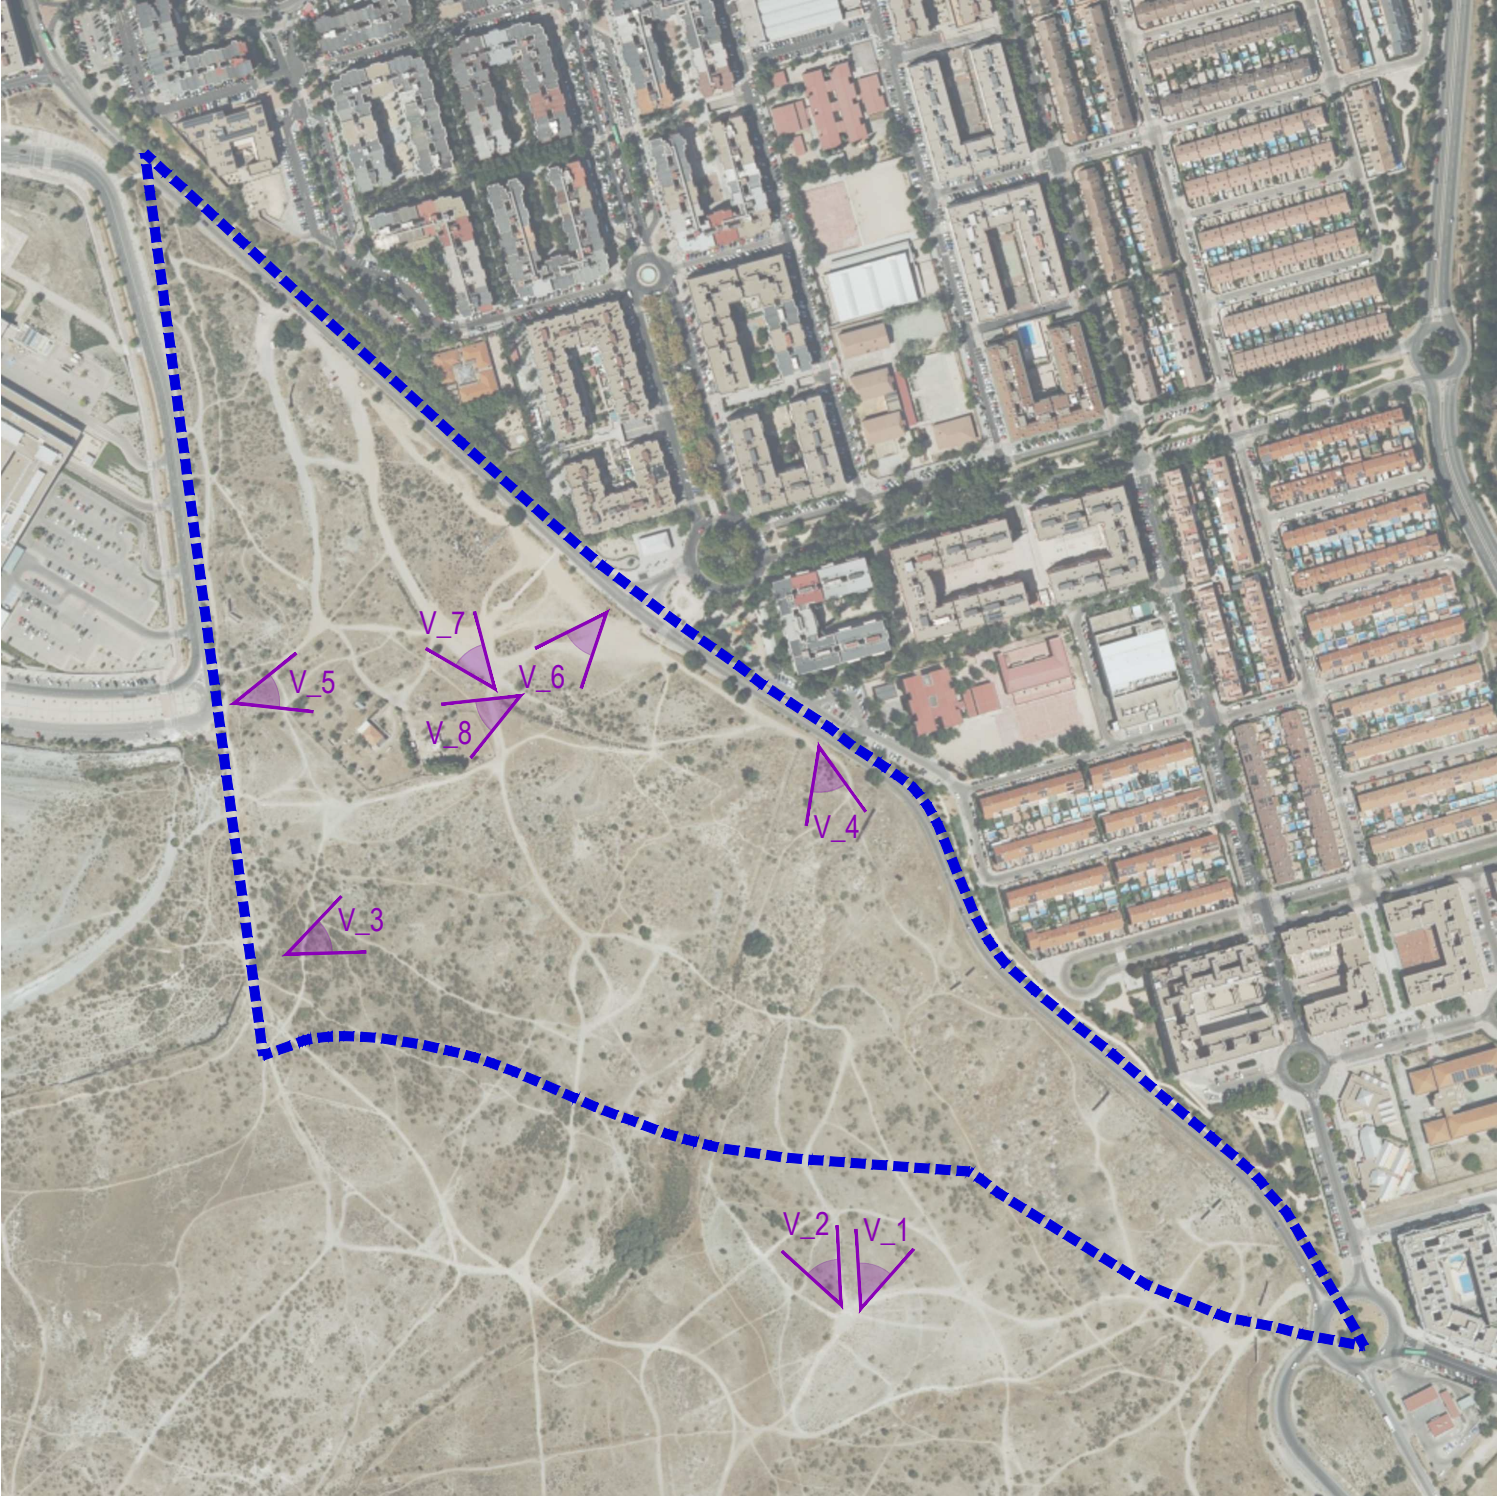

PLAN DE SECTORIZACIÓN DEL ÁMBITO UNS04.05-RP
"DESARROLLO DEL ESTE-ENSANCHE DE SAN FERNANDO"
(MADRID)

DOCUMENTO DE AVANCE

PI-03.01

MAYO 2025

ESCALA (TAMAÑO A1): S/E

Reportaje fotográfico (1/3)

ESCALA GRÁFICA

Promotor:

Equipo Redactor:

Gestión, Ingeniería y Soluciones

Comisión Gestora
Ensanche de San Fernando

GIS
Gestión Integral del Suelo S.L.