

ELEMENTOS GENERALES

- Límite de Término Municipal
- Límite del ámbito UNS 04.05 "Desarrollo del Este - Ensanche de San Fernando"
- Límite del Plan Especial Cerro de la Herradura

BIENES PROTEGIDOS


- Bienes de Interés Patrimonial (BIP). Ley 8/2023, de 30 de marzo.
- Yacimientos Arqueológicos (YA). Ley 8/2023, de 30 de marzo.
- Área de Protección Geológica (APG). PGOUM Art. 4.2.5., 4.2.6 y 4.2.7
- Figura de Protección
- Identificador del Elemento
- Fuentes de Información

FUENTES DE INFORMACIÓN

- INPHIS Aplicación de la Dirección General de Patrimonio Cultural de la CAM
- PGOU Plan General de Ordenación Urbana de Madrid

ELEMENTOS CATALOGADOS

Nº	CÓDIGO	NOMBRE
1	CM/079/0853	Puente de la carretera a Negralejo
2	CM/079/0261	Cerrillo del Tesoro
3	-	Cerro de la Herradura

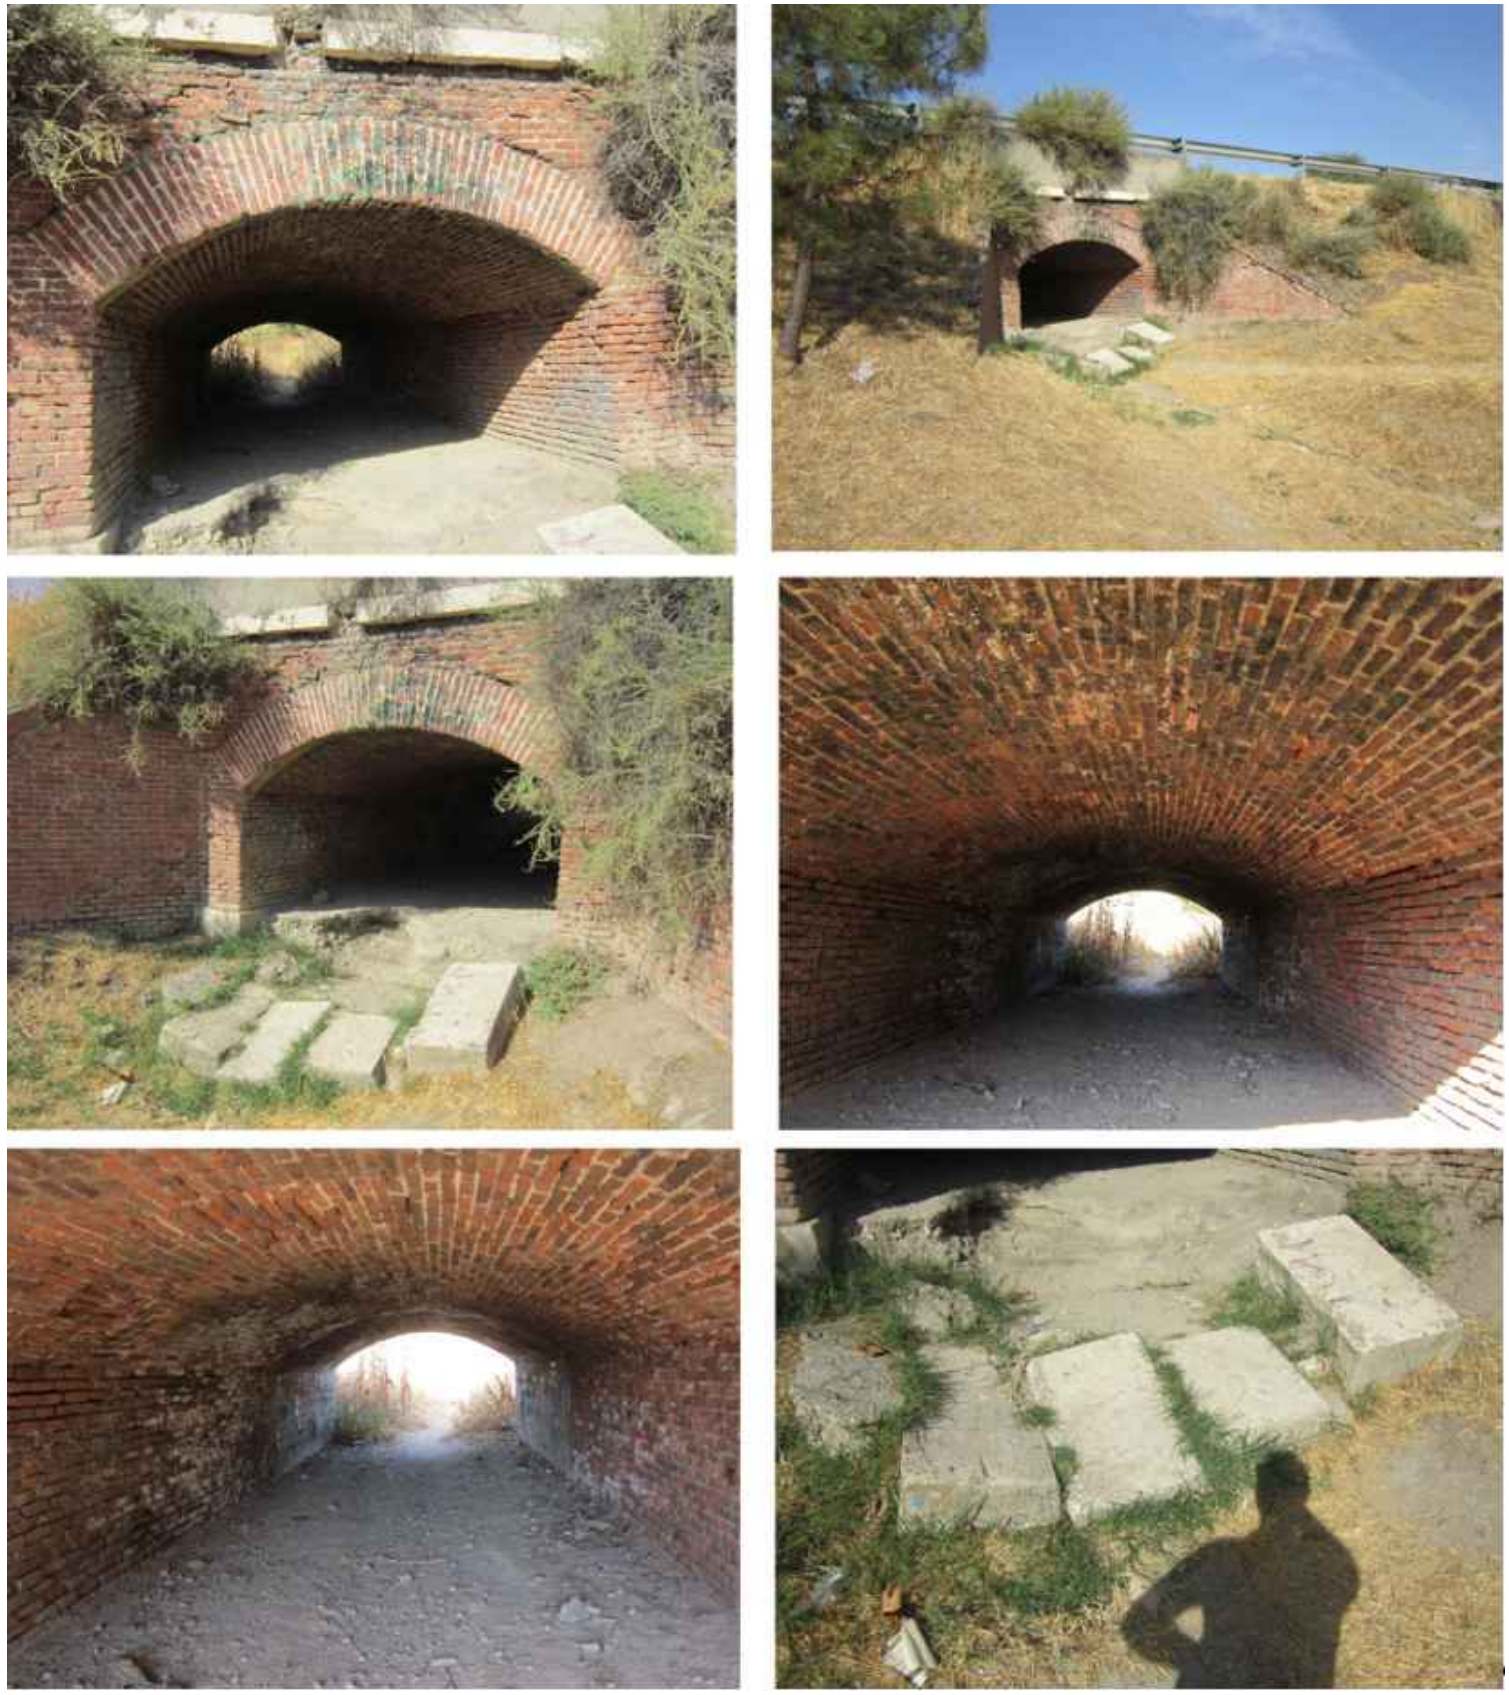

PUENTE DE LA CARRETERA A NEGRALEJO

**PLAN DE SECTORIZACIÓN DEL ÁMBITO UNS04.05-RP**  
**"DESARROLLO DEL ESTE-ENSANCHE DE SAN FERNANDO"**  
**(MADRID)**

DOCUMENTO DE AVANCE

PI-11

MAYO 2025

ESCALA (TAMAÑO A1): 1:2.000

Bienes Protegidos por el Planeamiento Vigente

Promotor:

Equipo Redactor:

Gestión, Ingeniería y Soluciones

Comisión Gestora  
Ensanche de San Fernando

GIS  
Gestión Integral del Suelo S.L.