


DELIMITACIONES	
LÍMITE DE TÉRMINO MUNICIPAL	---+---+
INFRAESTRUCTURAS SOCIALES	
ARTERIAS DE ABASTECIMIENTO DE AGUA Y ADUCCIÓN DE AGUA	
ETAP COLMENAR	
DEPURADORAS (EDAR NAVARROSILLOS Y LA MINA)	
INFRAESTRUCTURAS ENERGÉTICAS	
RED DE HIDROCARBUROS	
LÍNEA DE ALTA Y MEDIA TENSIÓN AÉREA	
SUBESTACIÓN ELÉCTRICA COLMENAR	

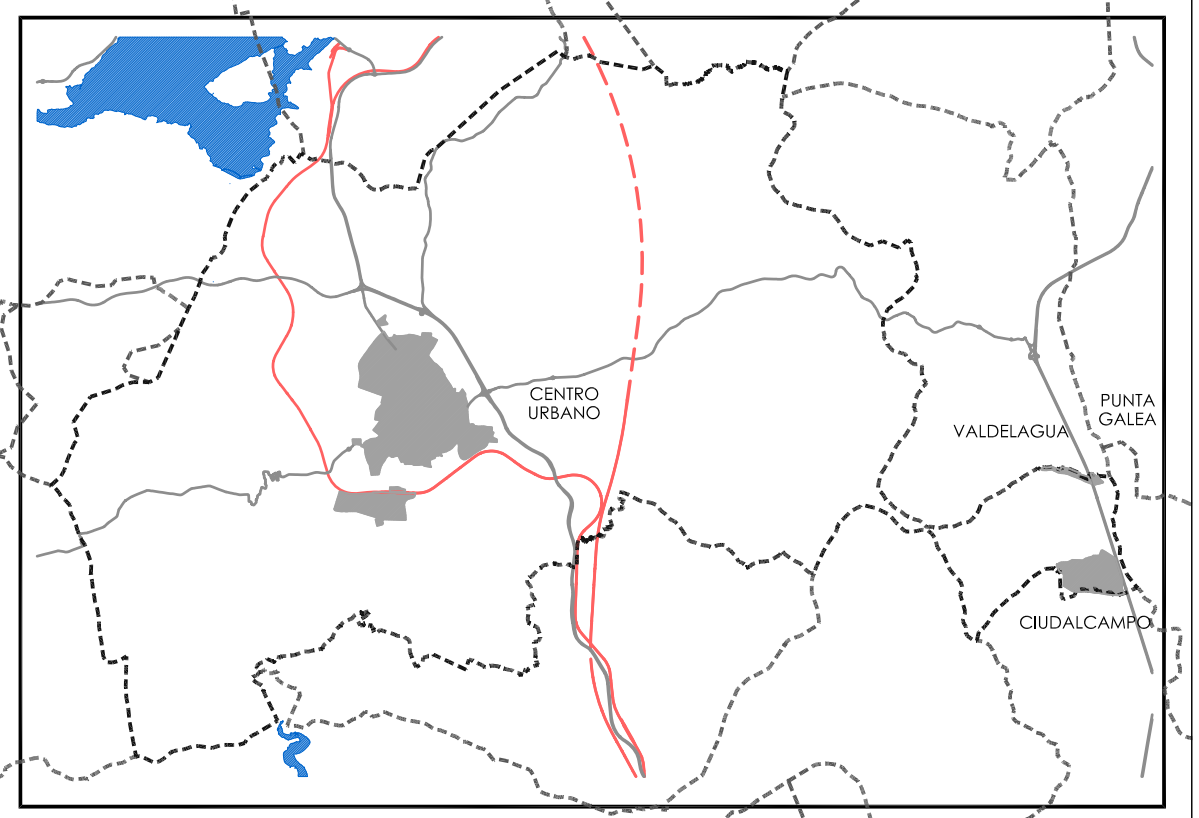



PLAN GENERAL DE COLMENAR VIEJO  
- MADRID -

PLANO: **1.2** | HOJA: **1**

ESCALA: 1/30.000

FECHA: JULIO 2024

INFORMACIÓN URBANÍSTICA  
INFRAESTRUCTURAS SOCIALES

JUAN GUZMAN PASTOR  
PABLO GUZMAN PASTOR  
JAVIER GUZMAN PASTOR

