


MODIFICACIÓN DOCUMENTO DE REDES 28/06/2012

MODIFICACIÓN DOCUMENTO DE REDES 25/02/2010

MODIFICACIÓN DOCUMENTO DE REDES 29/04/2010

MODIFICACIÓN DOCUMENTO DE REDES 27/02/2020


- Red General Equipamientos y Servicios
- Red General Infraestructuras
- Red Supramunicipal Dotacional
- Red Supramunicipal VPP/VIS
- Red General Parques—Jardines

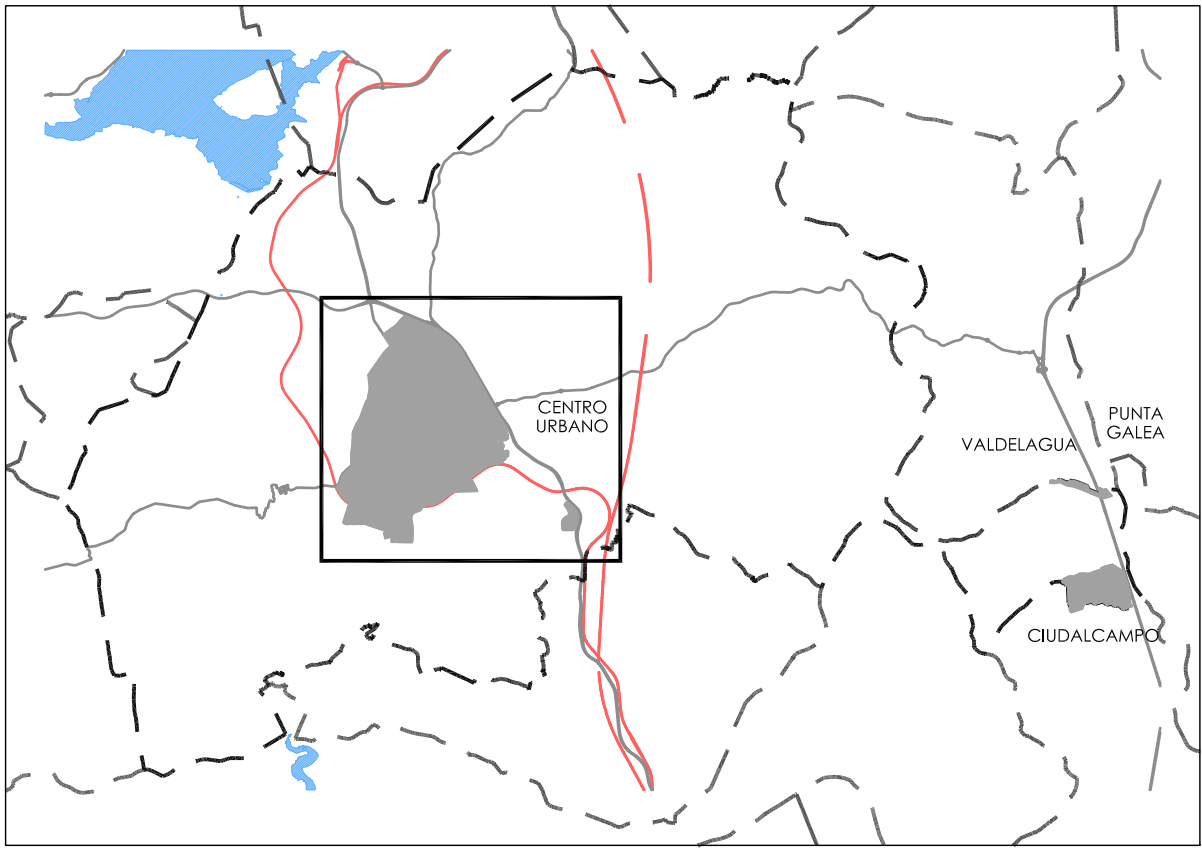

PLAN GENERAL DE COLMENAR VIEJO - MADRID -

PLANO: 1.5.2 HOJA: 1 INFORMACIÓN URBANÍSTICA.
DOCUMENTO DE DELIMITACIÓN DE REDES

ESCALA: 1/10.000

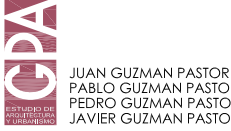

JUAN GUZMAN PASTOR
FABIO GUZMAN PASTOR
PEDRO GUZMAN PASTOR
JAVIER GUZMAN PASTOR

FECHA:

JULIO 2024