
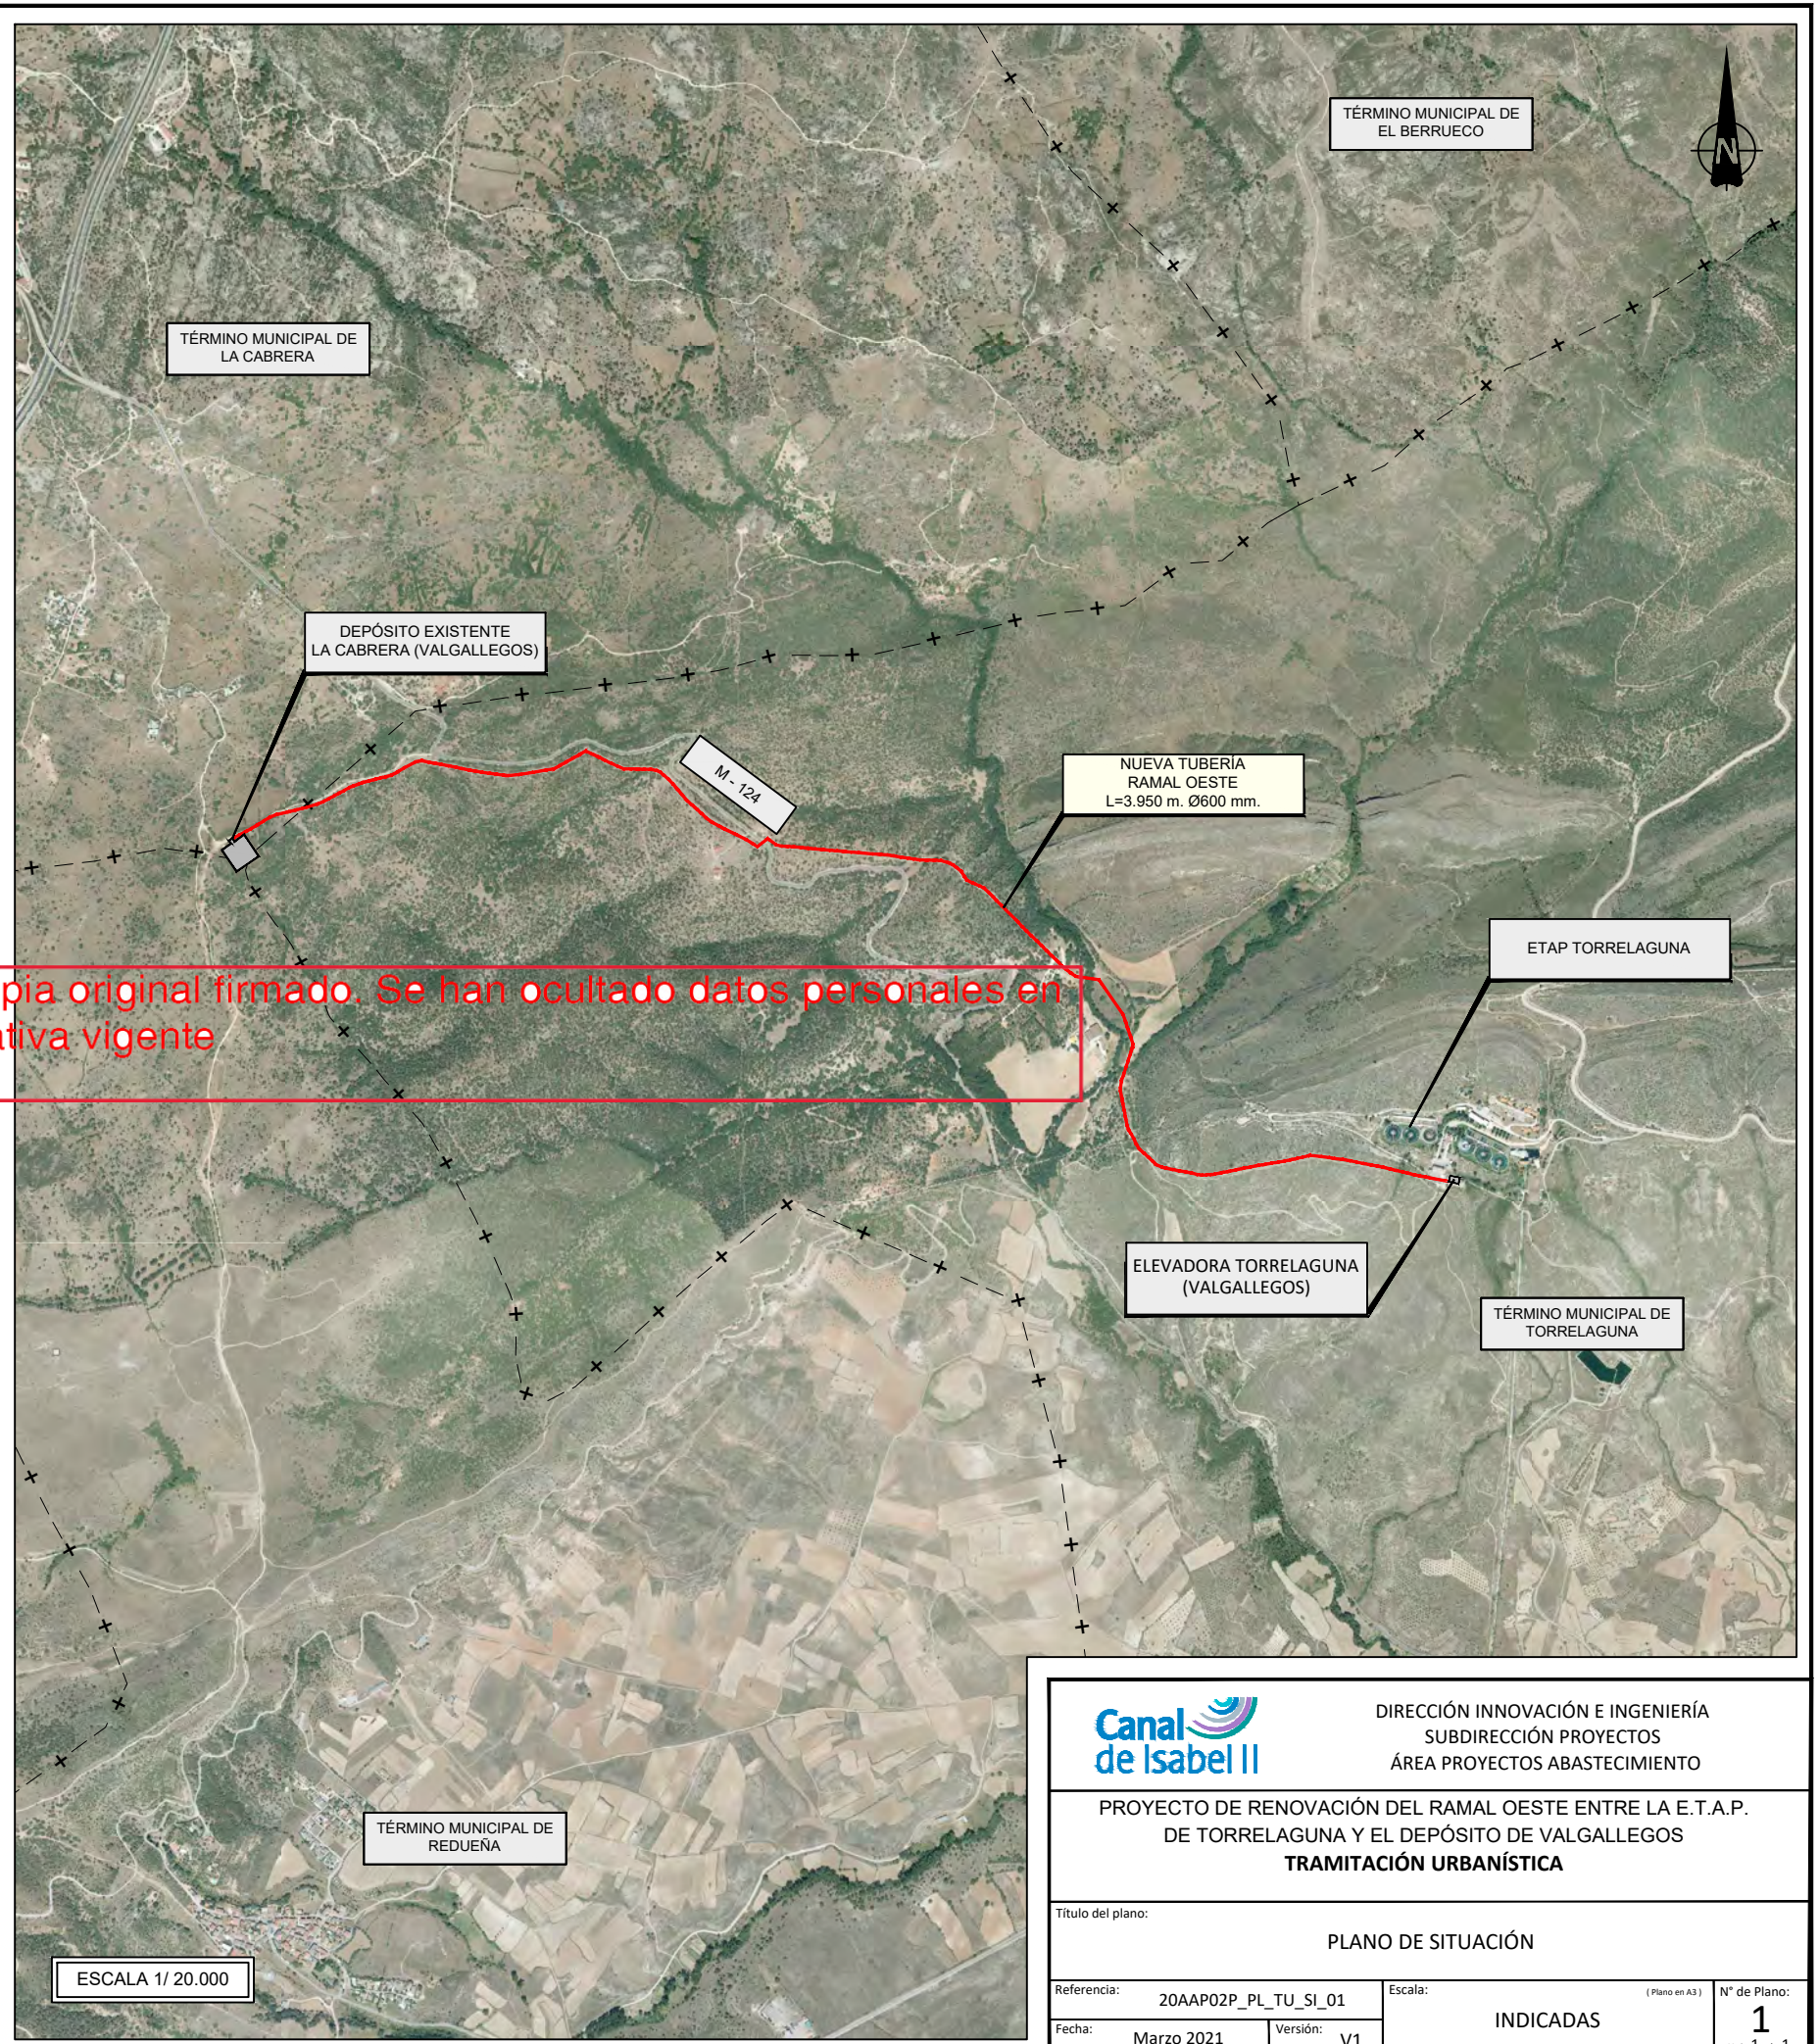


Este documento es copia original firmado. Se han ocultado datos personales en aplicación de la normativa vigente

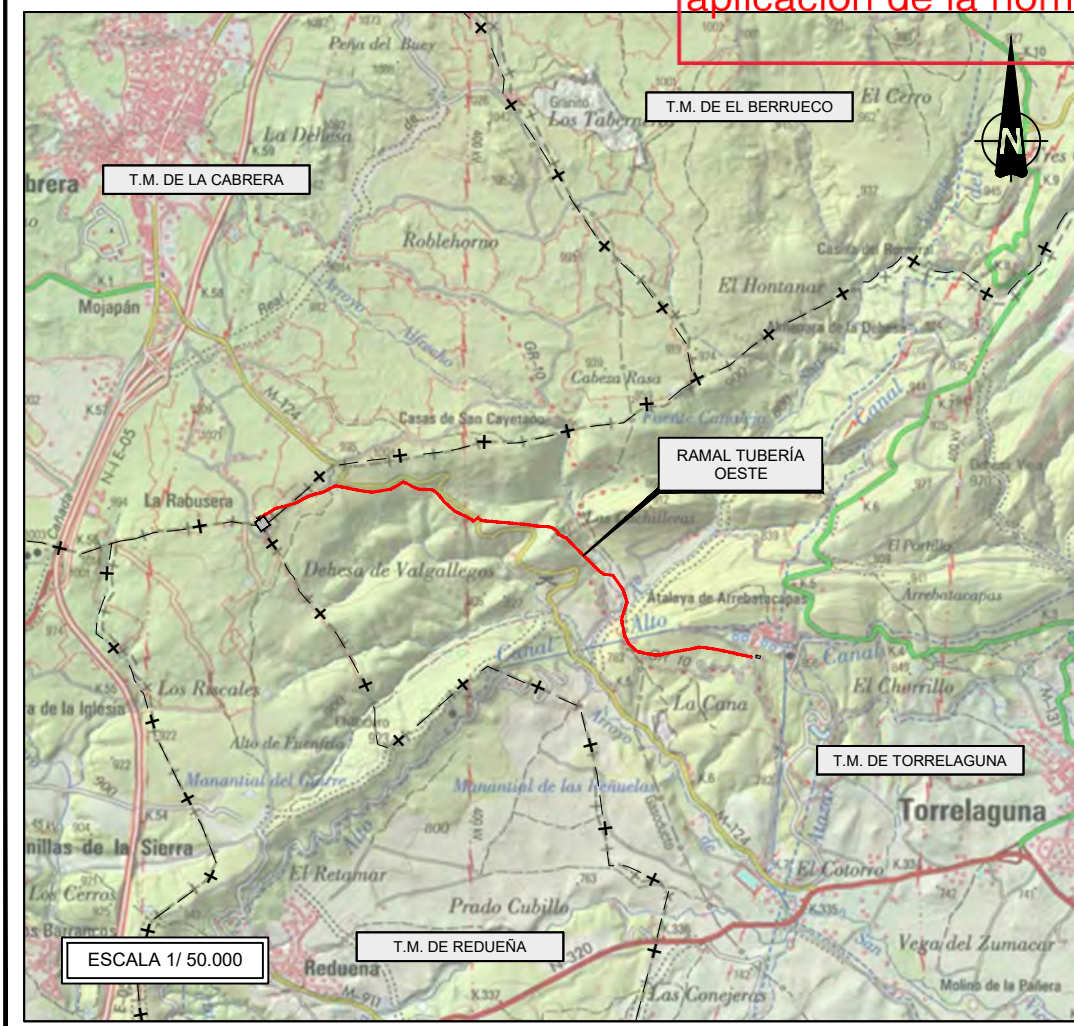

		DIRECCIÓN INNOVACIÓN E INGENIERÍA SUBDIRECCIÓN PROYECTOS ÁREA PROYECTOS ABASTECIMIENTO	
PROYECTO DE RENOVACIÓN DEL RAMAL OESTE ENTRE LA E.T.A.P. DE TORRELAGUNA Y EL DEPÓSITO DE VALGALLEGOS TRAMITACIÓN URBANÍSTICA			
Título del plano:		PLANO DE SITUACIÓN	
Referencia:	20AAP02P_PL_TU_SI_01	Escala:	(Plano en A3)
Fecha:	Marzo 2021	Versión:	V1
		INDICADAS	
		Hoja 1 de 1	