




1. PAREDES DE BUITRAGO

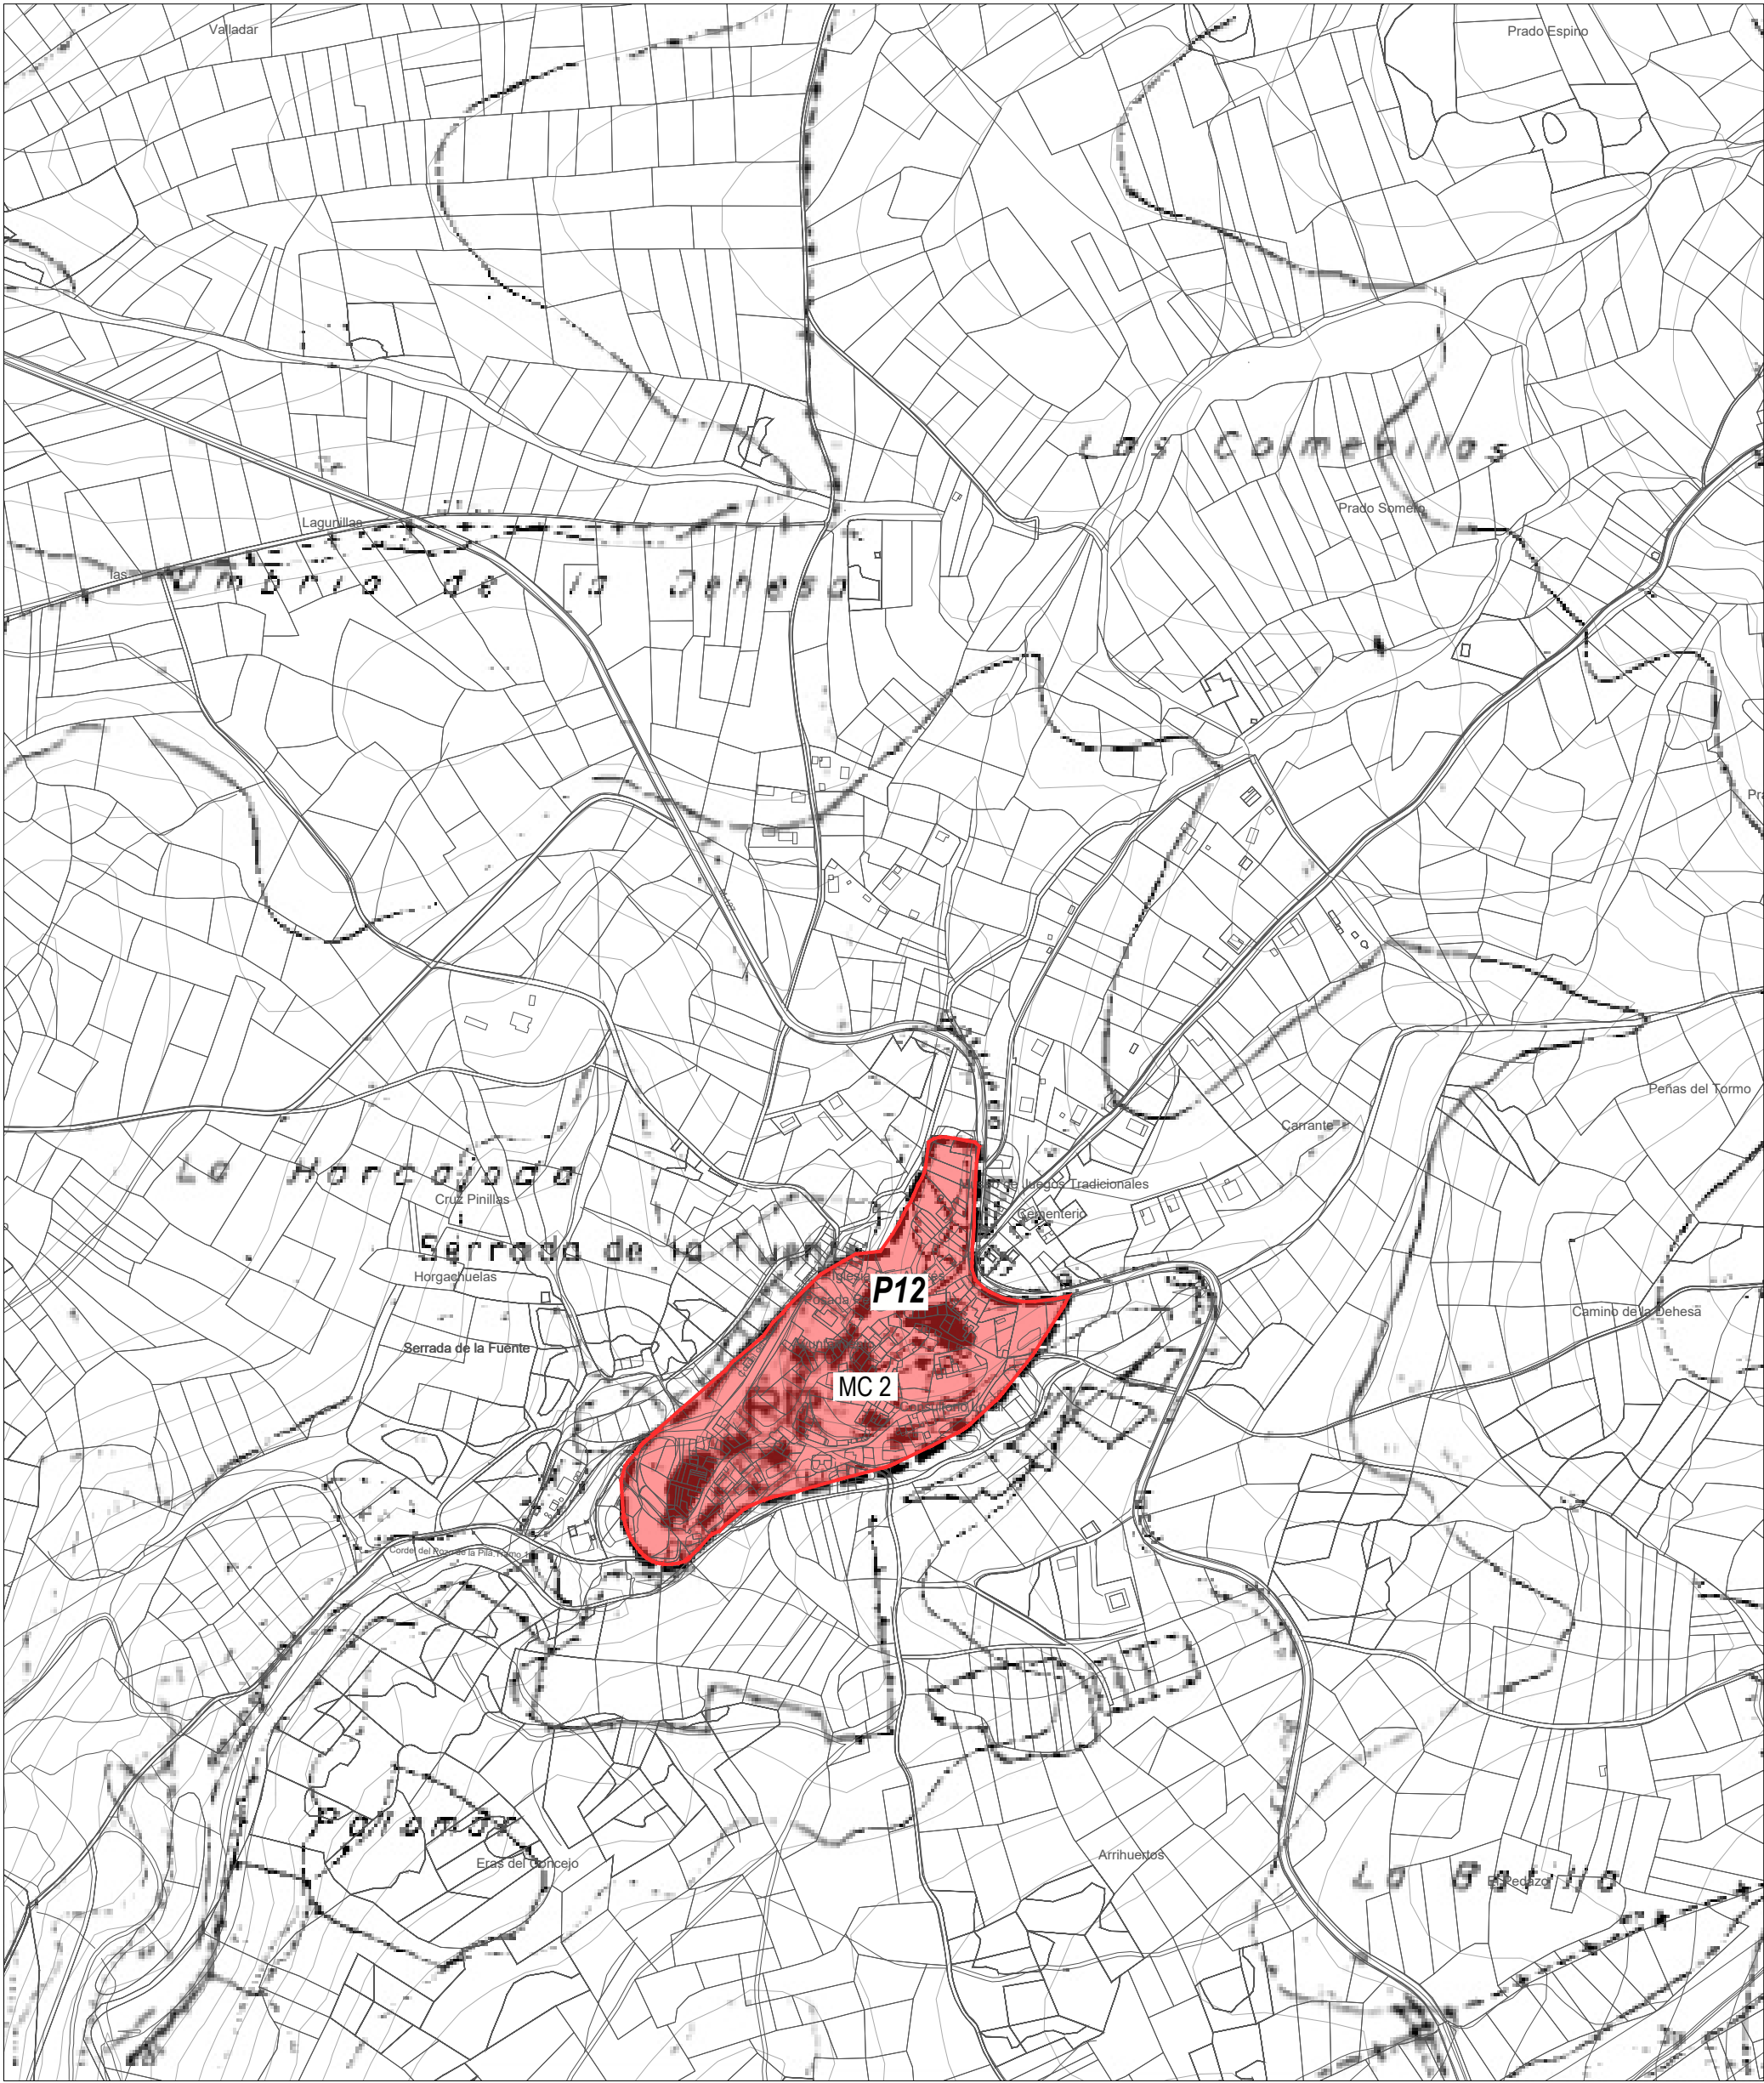

2. SERRADA DE LA FUENTE

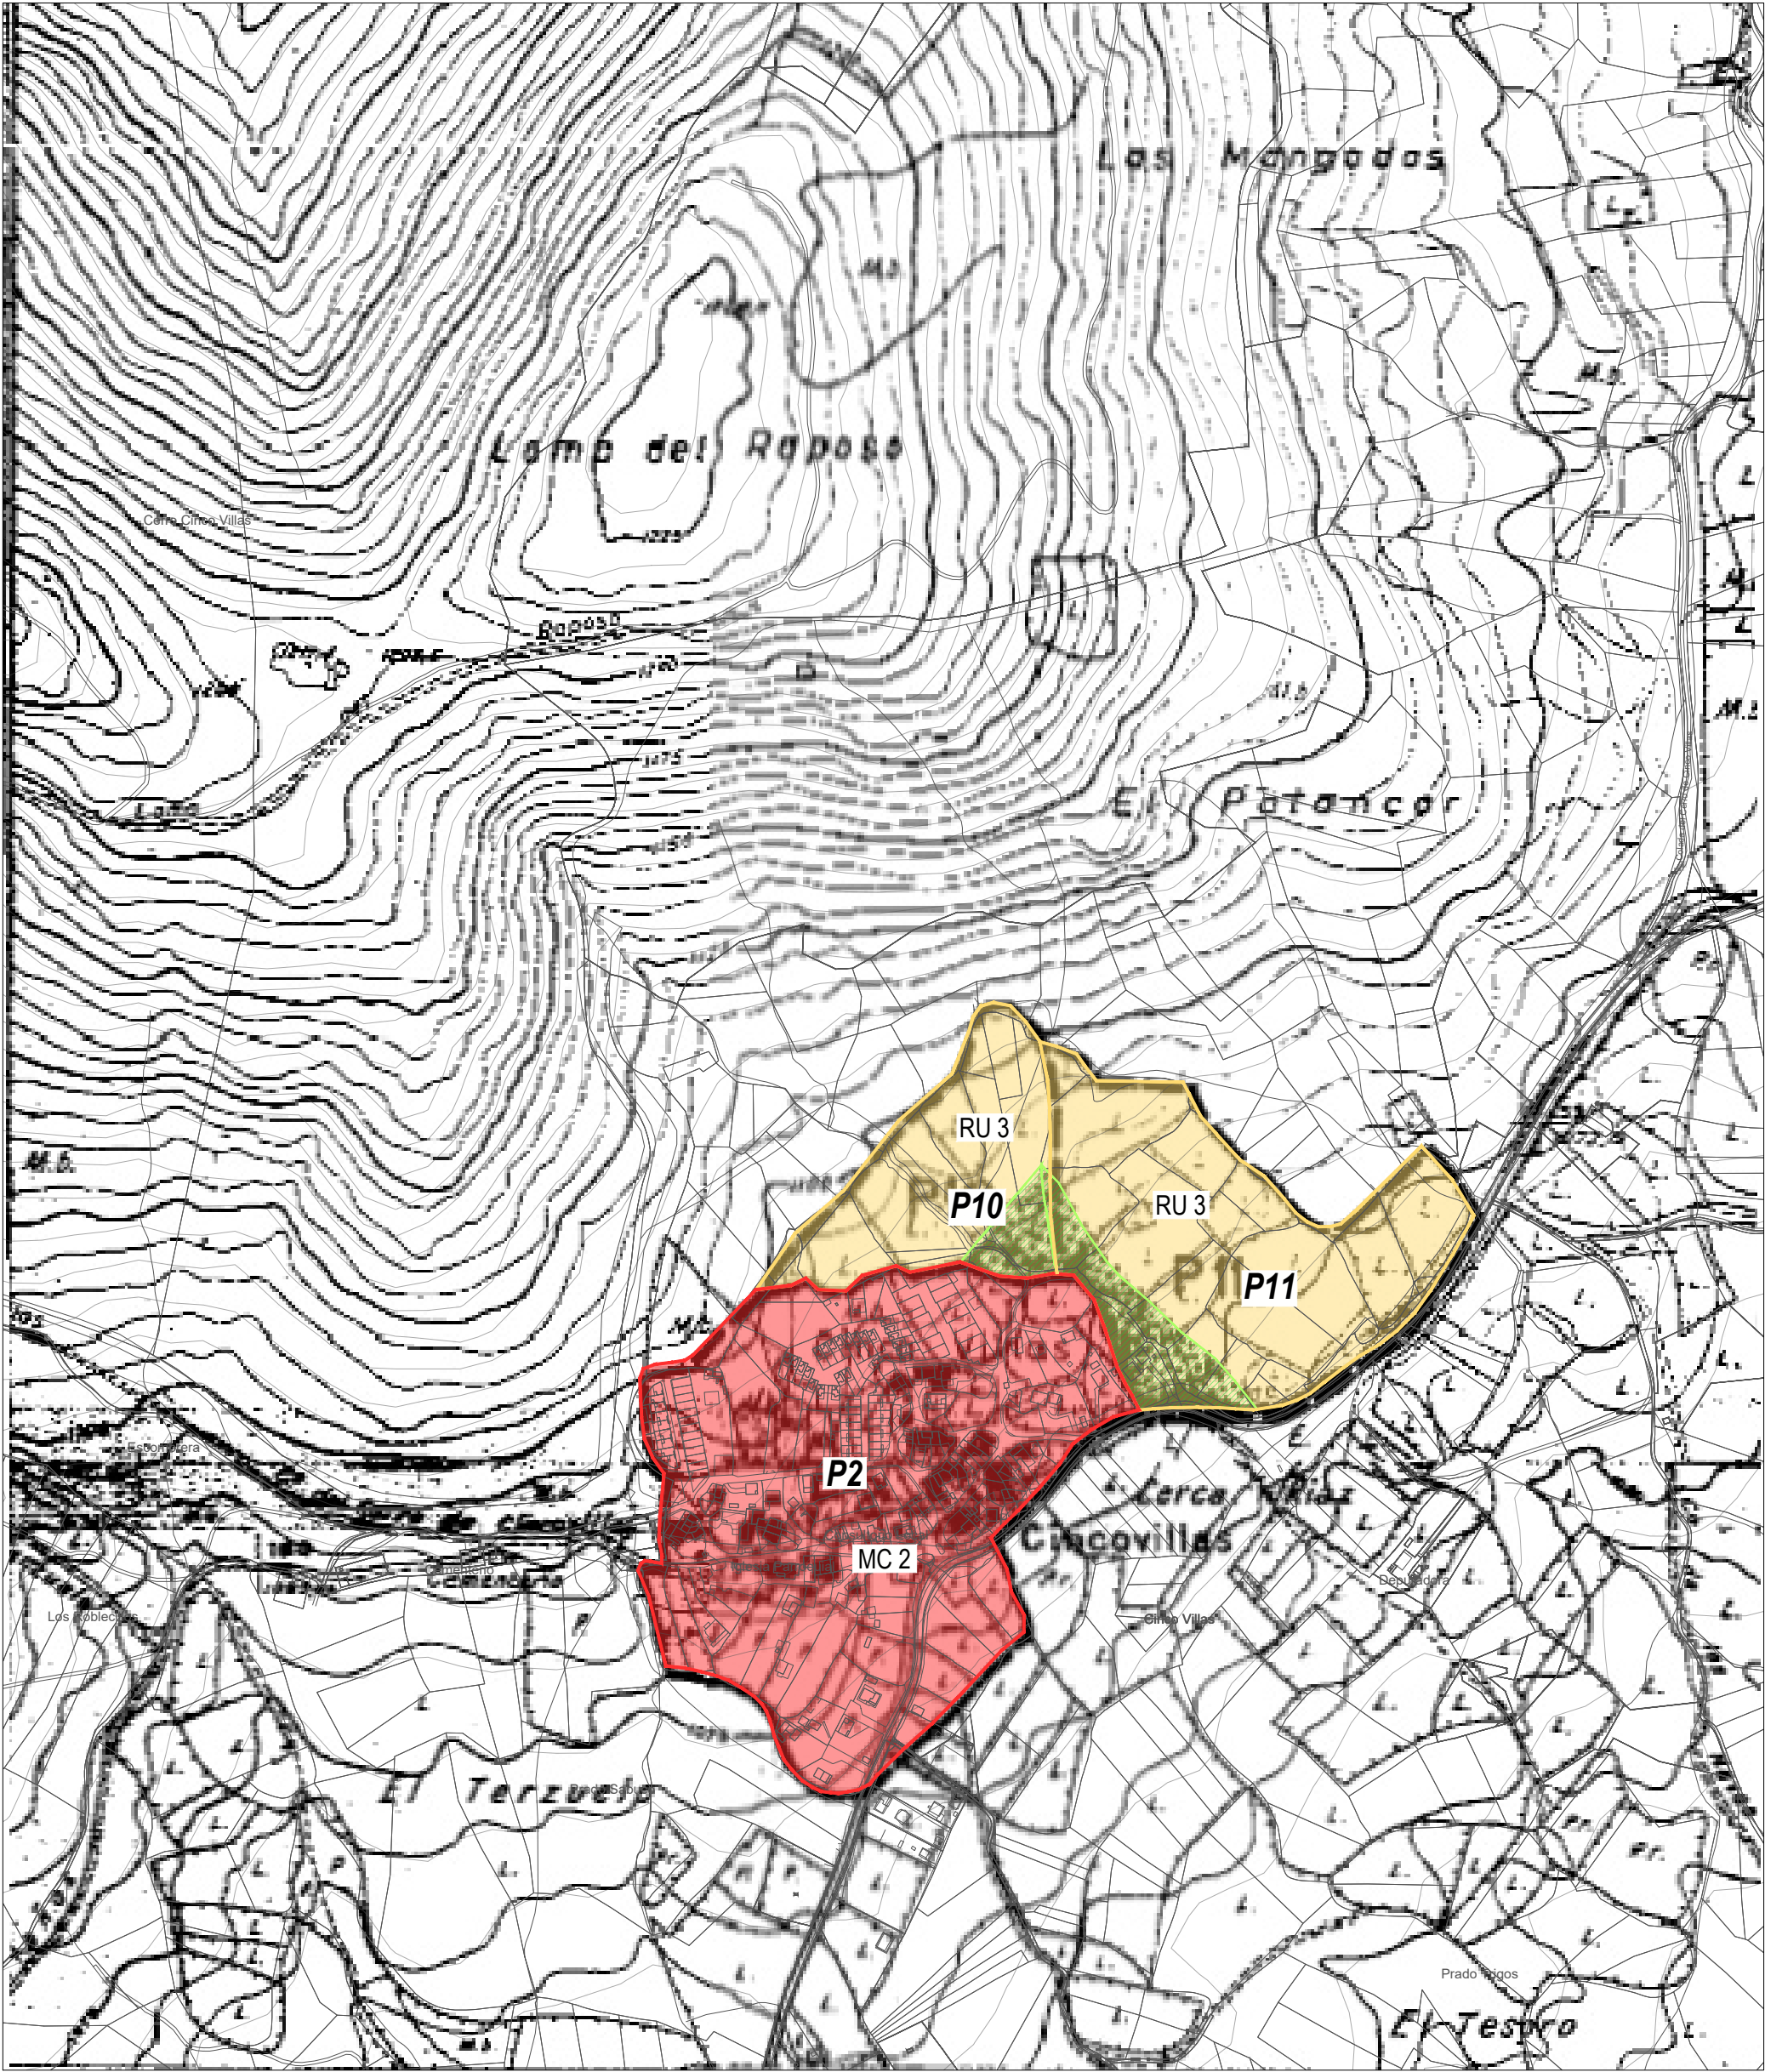

3. CINCO VILLAS

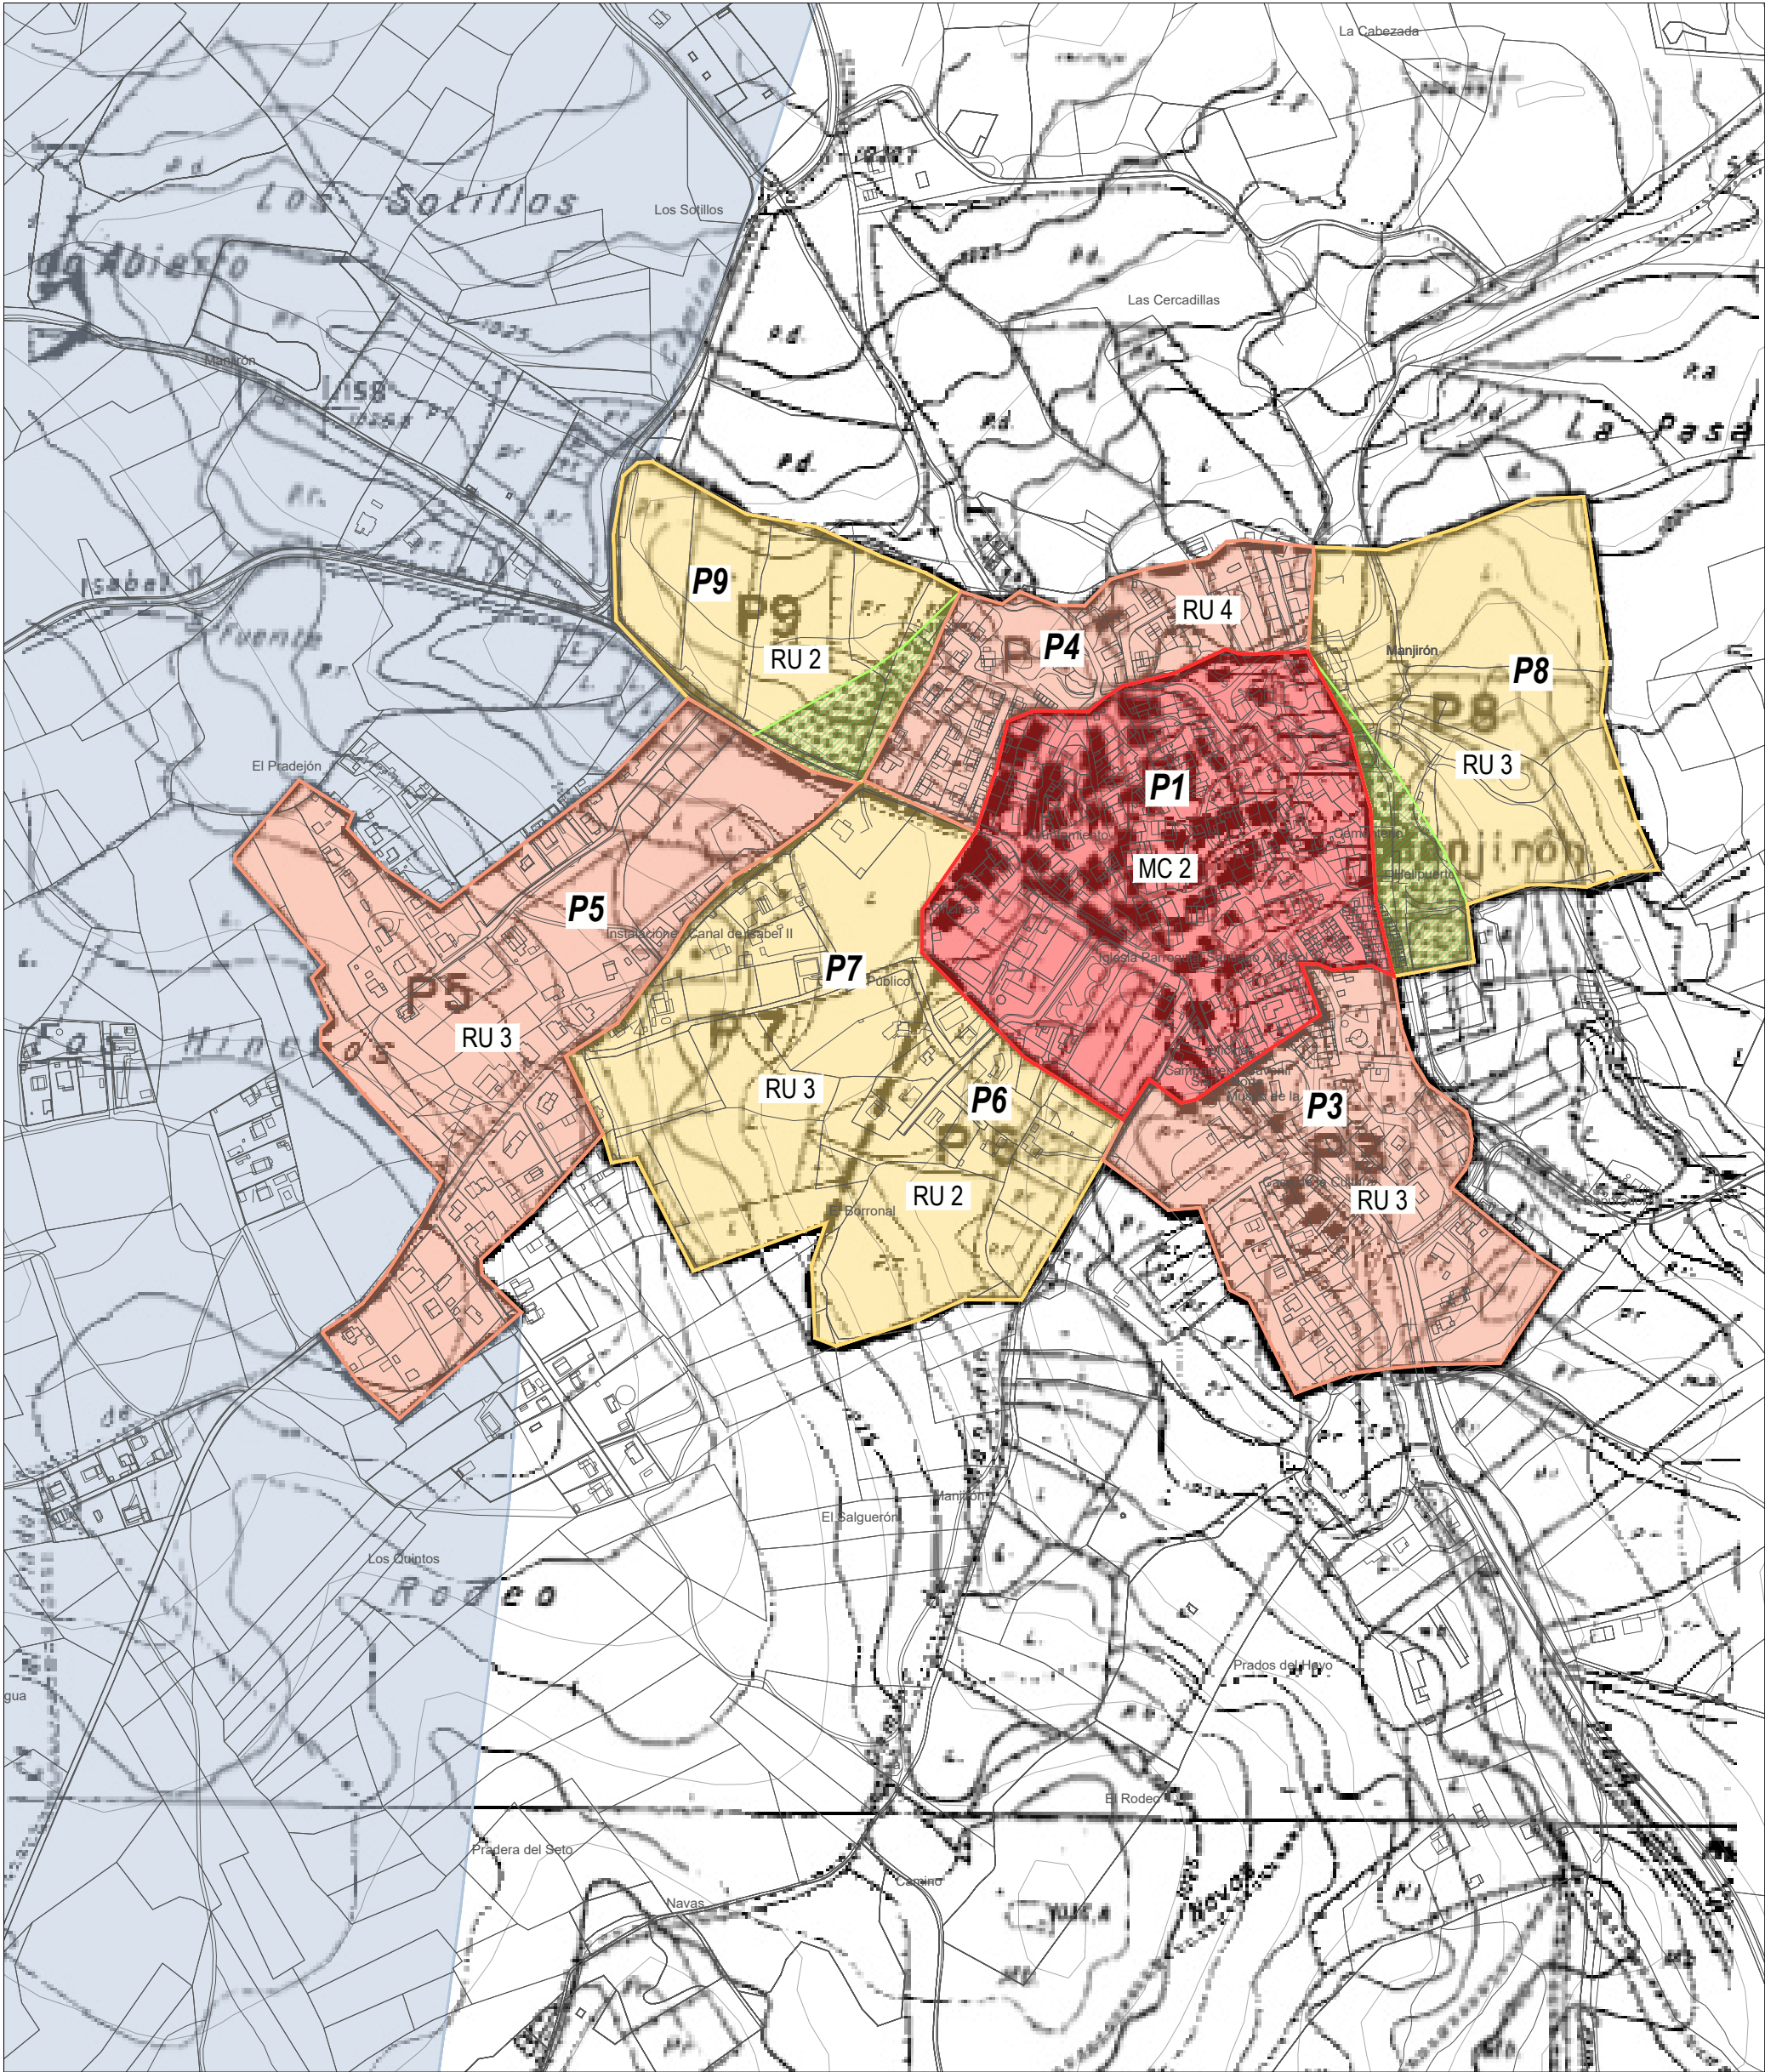

4. MANGIRÓN

ORDENACIÓN

SUELO URBANO



- Polígonos de Casco Antiguo
- Polígonos de Ensanche

SUELO DE RESERVA

- Polígonos de Reserva Urbana
- Zonas Verdes Públicas (previstas)
- Suelo de Reserva Metropolitana

TIPOLOGÍA DE POLÍGONOS

- P (nº) Número de Polígono
- MC (nº) Tipología Urbana. Mixta - Casco Antiguo
- RU (nº) Tipología Urbana. Residencial - Unifamiliar

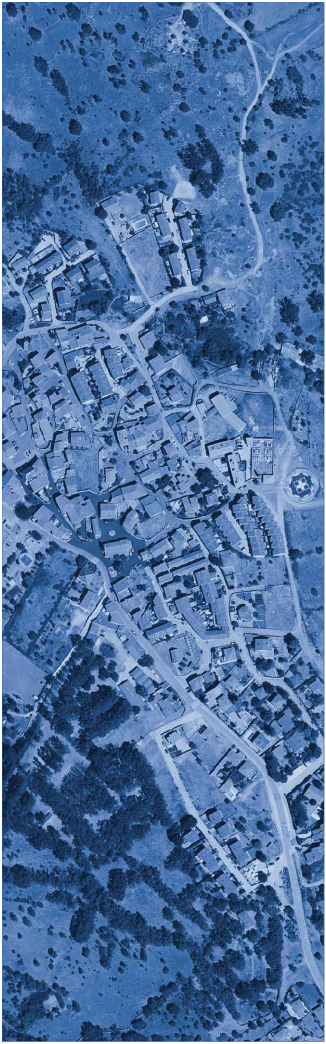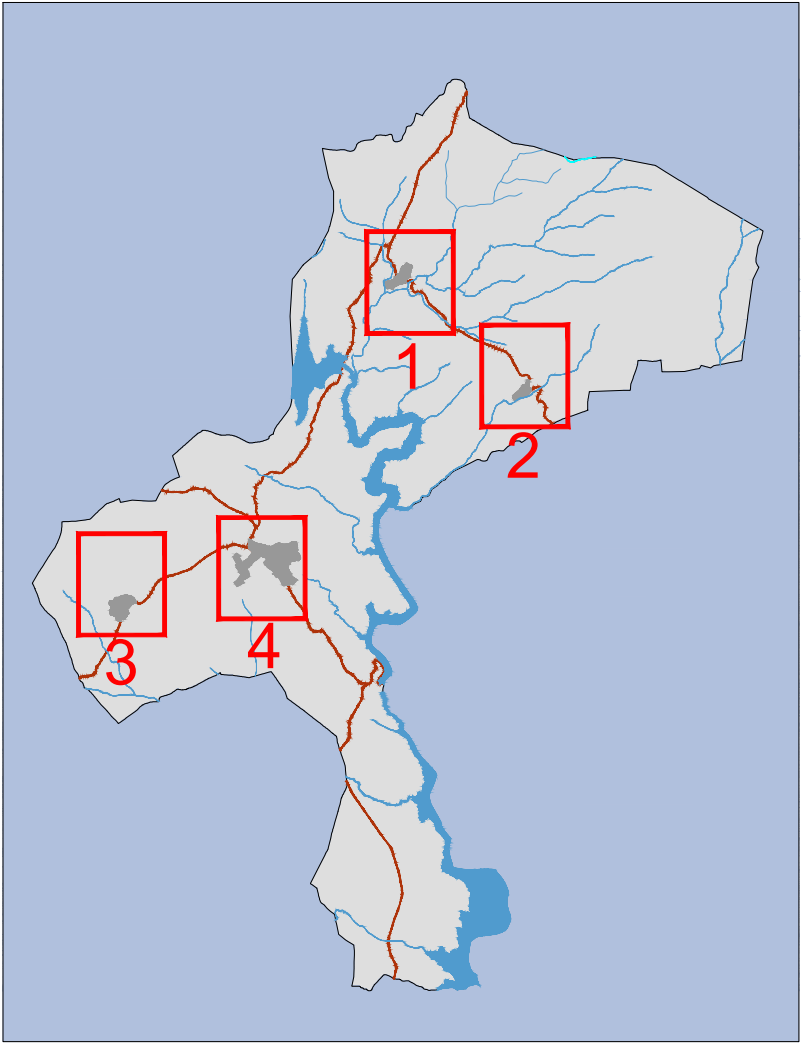

PLAN GENERAL DE ORDENACIÓN URBANA DE PUENTES VIEJAS (MADRID)

DOCUMENTO DE AVANCE

PI-02.02

FEBRERO 2026

e: 1 : 5.000

Planeamiento Vigente. Ordenación

- Promotor: Ayuntamiento de Puentes Viejas
- Equipo Redactor: omicron
- Dirección Técnica (Redactores): Luis Miguel Ramos Arquitecto, Magdalena Barrios Arquitecta, Rubén Fernández Arquitecto, Javier Ruiz Sánchez Arquitecto