

CALIFICACIÓN DEL SUELO PLANEAMIENTO VIGENTE

SUELO URBANO

SU

Límite del Suelo Urbano

UASU

Unidad de Actuación en Suelo Urbano

ORDENANZAS EN SUELO URBANO CONSOLIDADO

CS

Casco Antiguo

CA

Residencial Colectiva en Altura

C-2

Colonias. Grado 2

C-3

Colonias. Grado 3

EQ

Equipamiento

ZV

Zonas Verdes y Espacios Libres Públicos


SUELO APTO PARA URBANIZAR

SAU

Suelo Apto para Urbanizar

OTROS

Límite de Término Municipal de Cercedilla

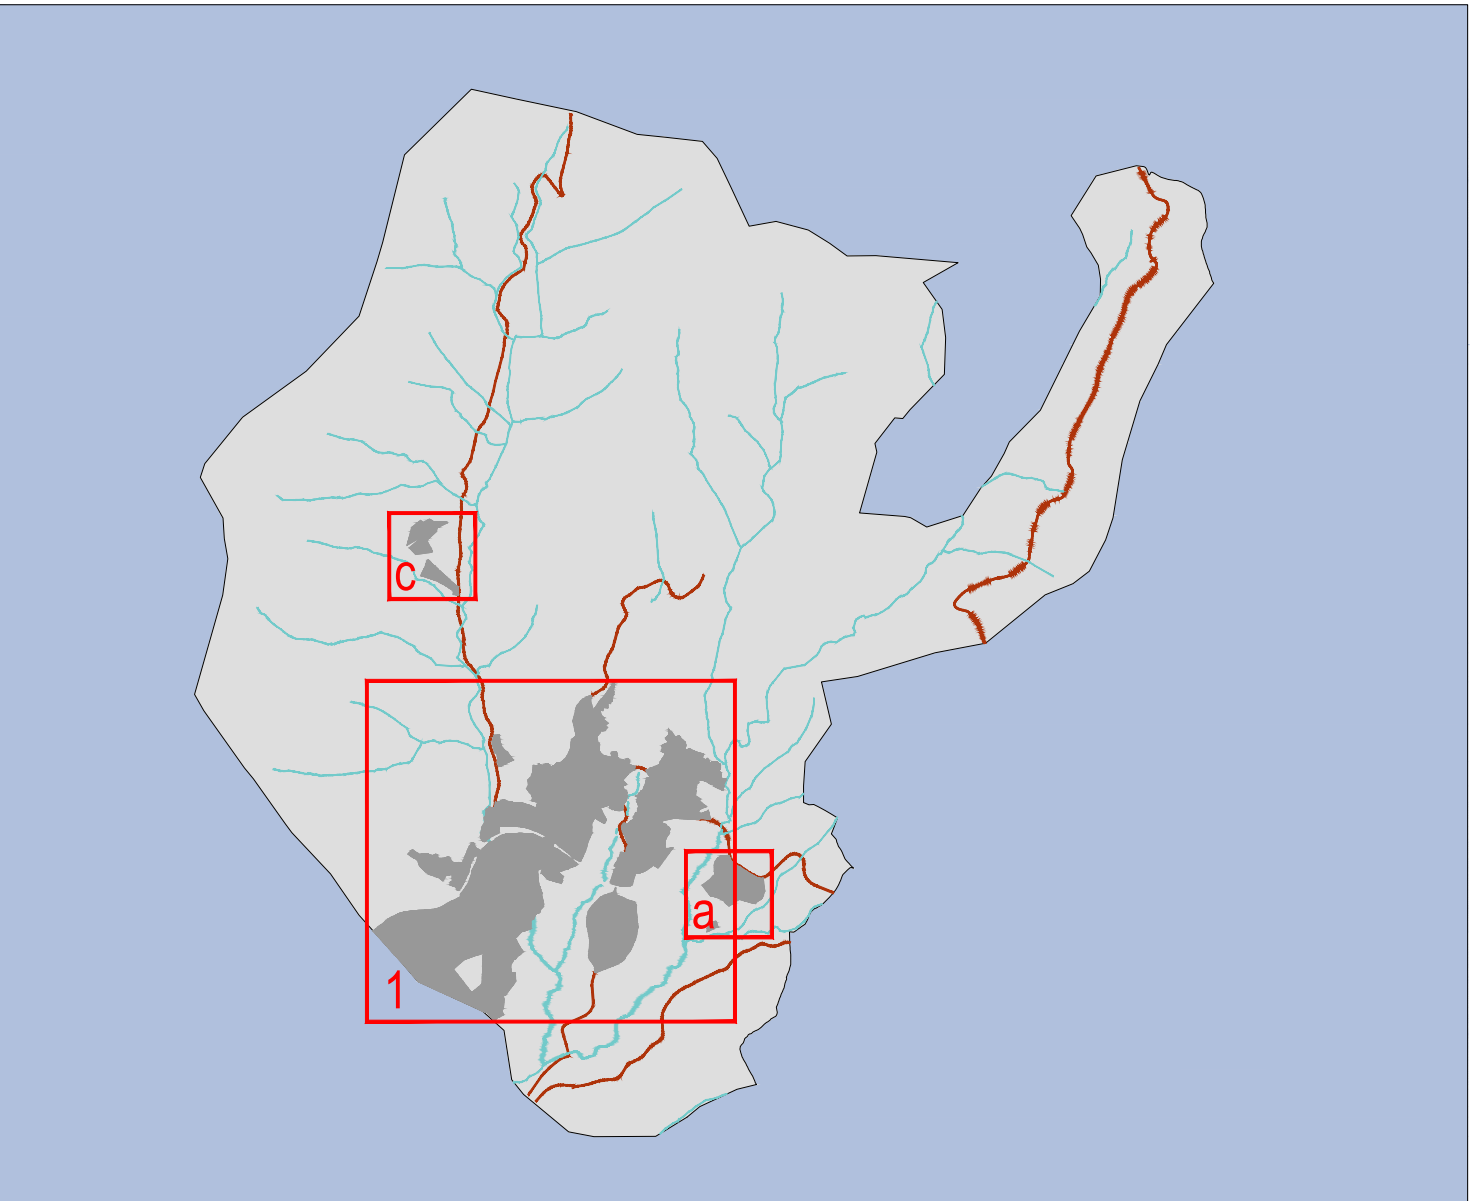

PLAN GENERAL DE ORDENACIÓN URBANA DE CERCEDILLA (MADRID)

DOCUMENTO DE AVANCE

PI-03.02

E 1:5.000

OCTUBRE 2024

Piano de Calificación del Planeamiento Vigente. Modificaciones Puntuales.

Promotor:  
AYUNTAMIENTO DE CERCEDILLA

Equipo Redactor:  
omicon ingeniería

Dirección Técnica (Redactores):  
Magdalena Barneles Ingeniero de C.C.P.  
Rubén Fernández Arquitecto  
Pedro Taranón Arquitecto