

DESARROLLO DEL PLANEAMIENTO VIGENTE PGOU

UNIDADES DE PAISAJE


	SU	Límite del Suelo Urbano
	SUC	Suelo Urbano Consolidado
	UASU	Unidad de Actuación en Suelo Urbano Desarrollado
	UASU	Unidad de Actuación en Suelo Urbano Sin Desarrollar

UNIDADES DE PAISAJE

	SAU	Suelo Apto para Urbanizar en Desarrollo
	SAU	Suelo Apto para Urbanizar Sin Desarrollar

OTROS

	Límite de Término Municipal de Cercedilla
--	---

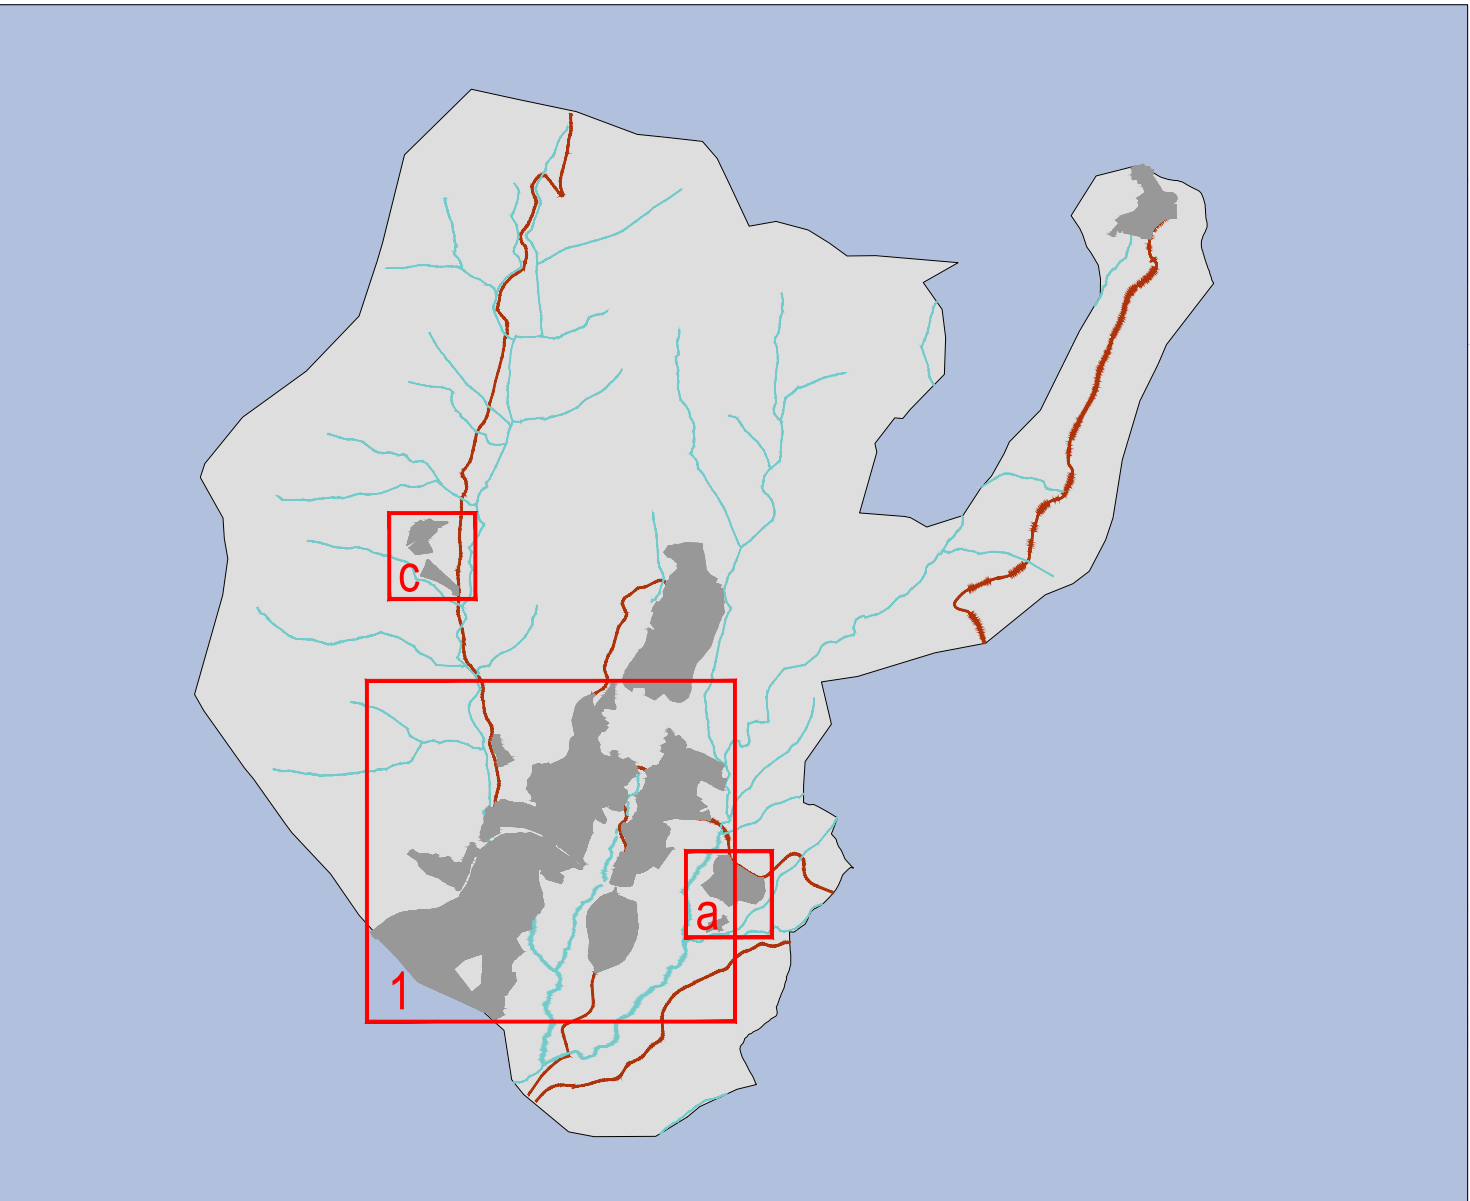

PLAN GENERAL DE ORDENACIÓN URBANA DE CERCEDILLA (MADRID)

DOCUMENTO DE AVANCE

PI-04

OCTUBRE 2024

E 1:5.000

Grado de Desarrollo del Planeamiento Vigente

Promotor: AYUNTAMIENTO DE CERCEDILLA

Equipo Redactor: omicron

Dirección Técnica (Redactores): Magdalena Barneles Ingeniero de C.C.P. Rubén Fernández Arquitecto Pedro Taranón Arquitecto