



DELIMITACIONES	
LÍMITE DE TÉRMINO MUNICIPAL	---+---+
CATÁLOGO PRELIMINAR BIENES PATRIMONIO HISTÓRICO	
PROPUESTA DE BIEN PROTEGIDO DE PATRIMONIO HISTÓRICO	

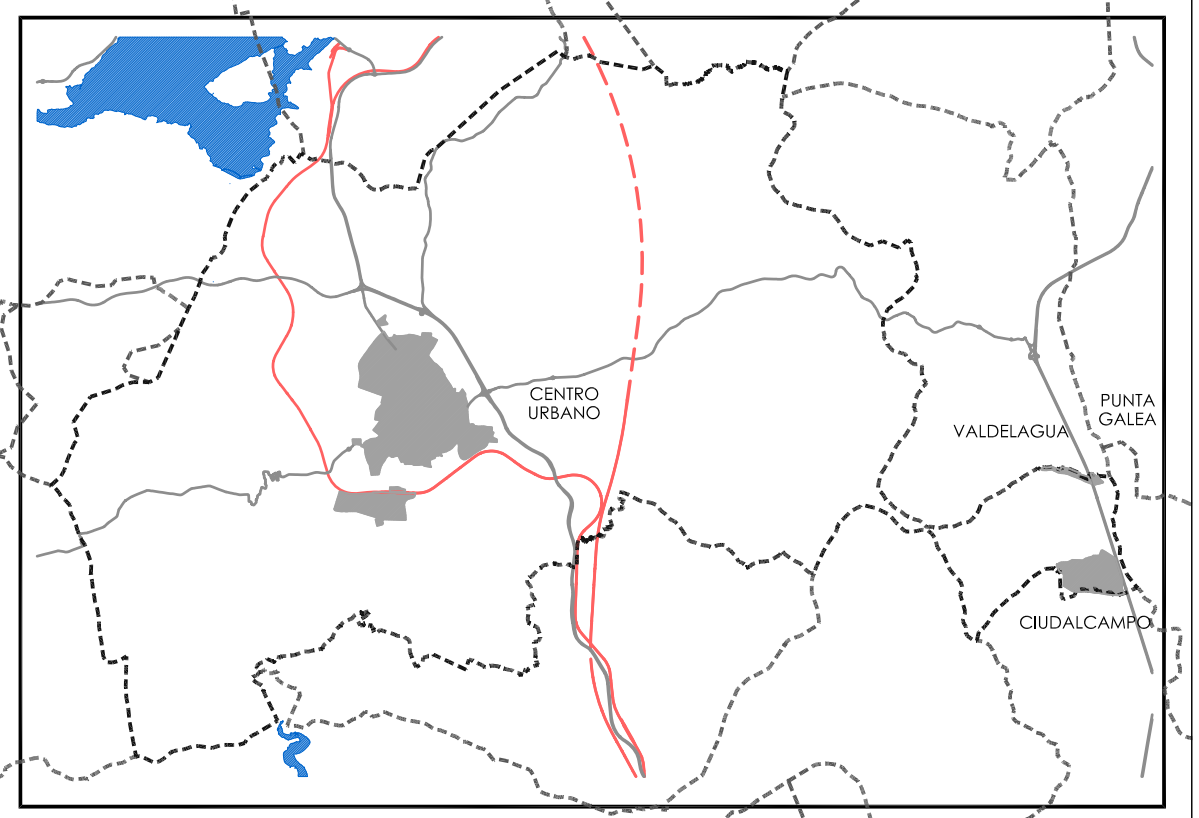



PLAN GENERAL DE COLMENAR VIEJO
- MADRID -

PLANO: **1.12** HOJA: **1**

ESCALA: **1/30.000**

INFORMACIÓN URBANÍSTICA
BIENES DEL PATRIMONIO HISTÓRICO

FECHA: **JULIO 2024**

JUAN GUZMÁN PASTOR
PABLO GUZMÁN PASTOR
JAVIER GUZMÁN PASTOR

