




1. PAREDES DE BUITRAGO

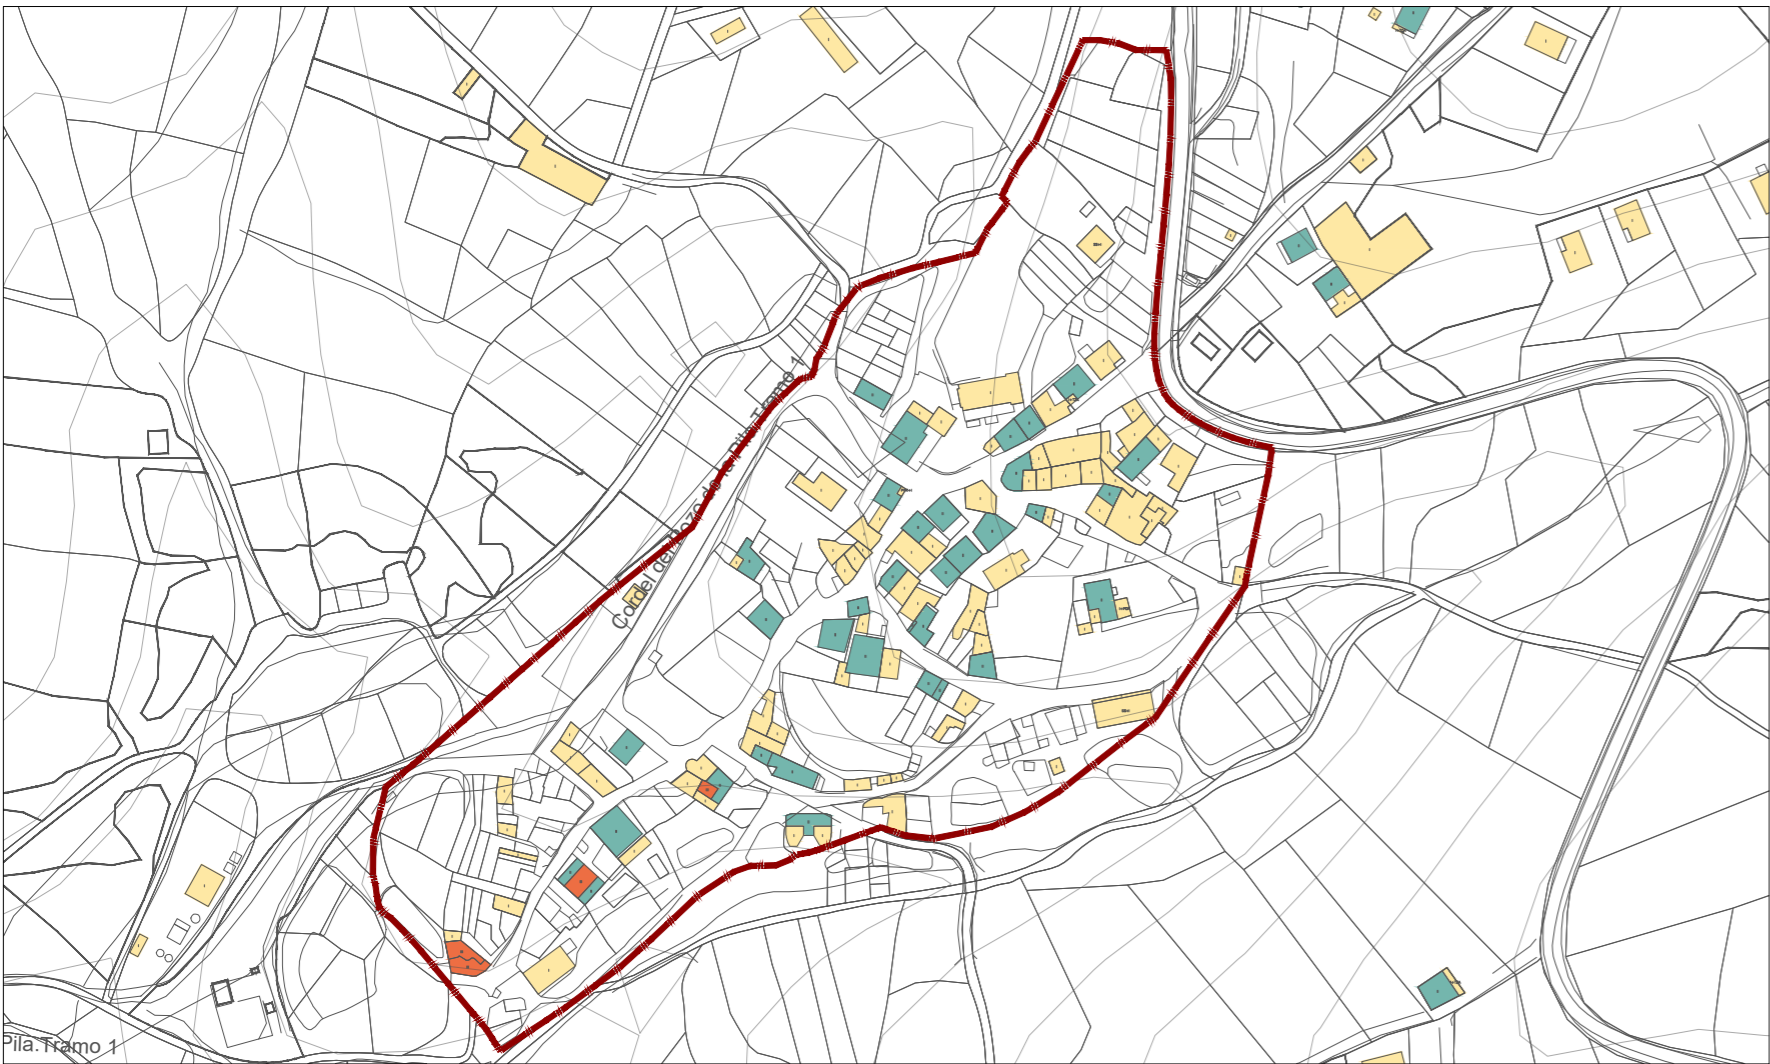

2. SERRADA DE LA FUENTE

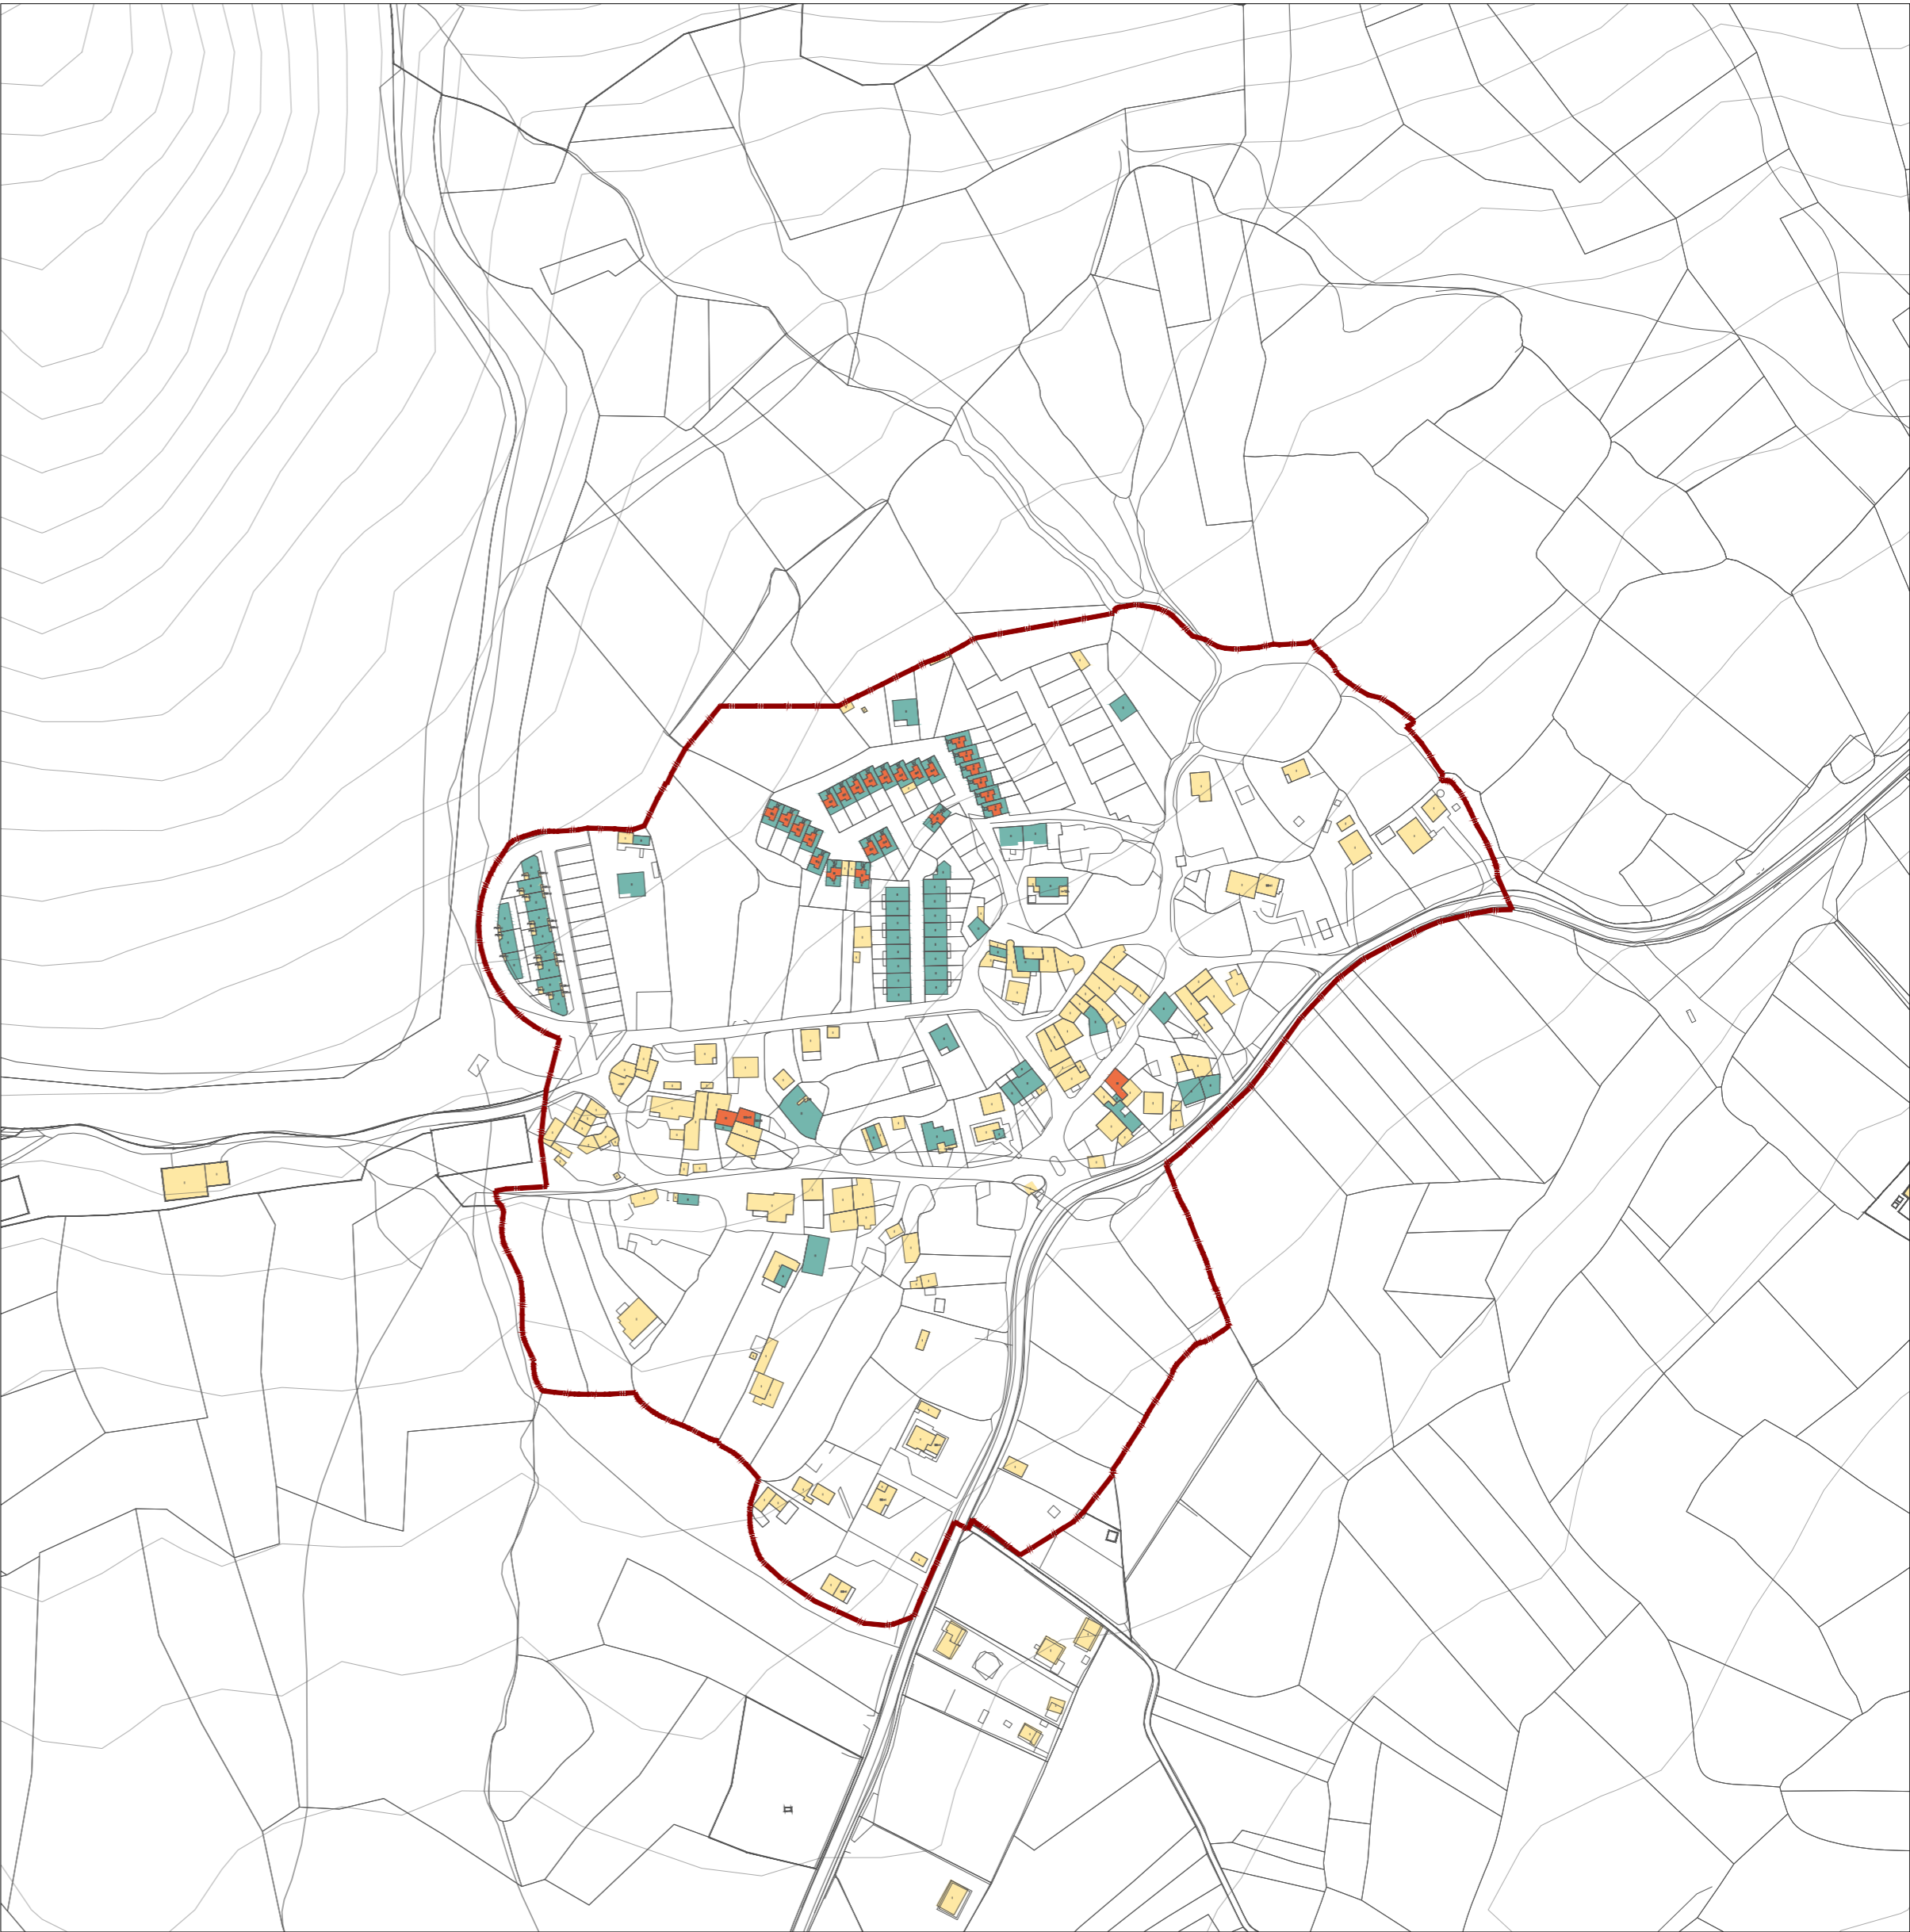


3. CINCO VILLAS



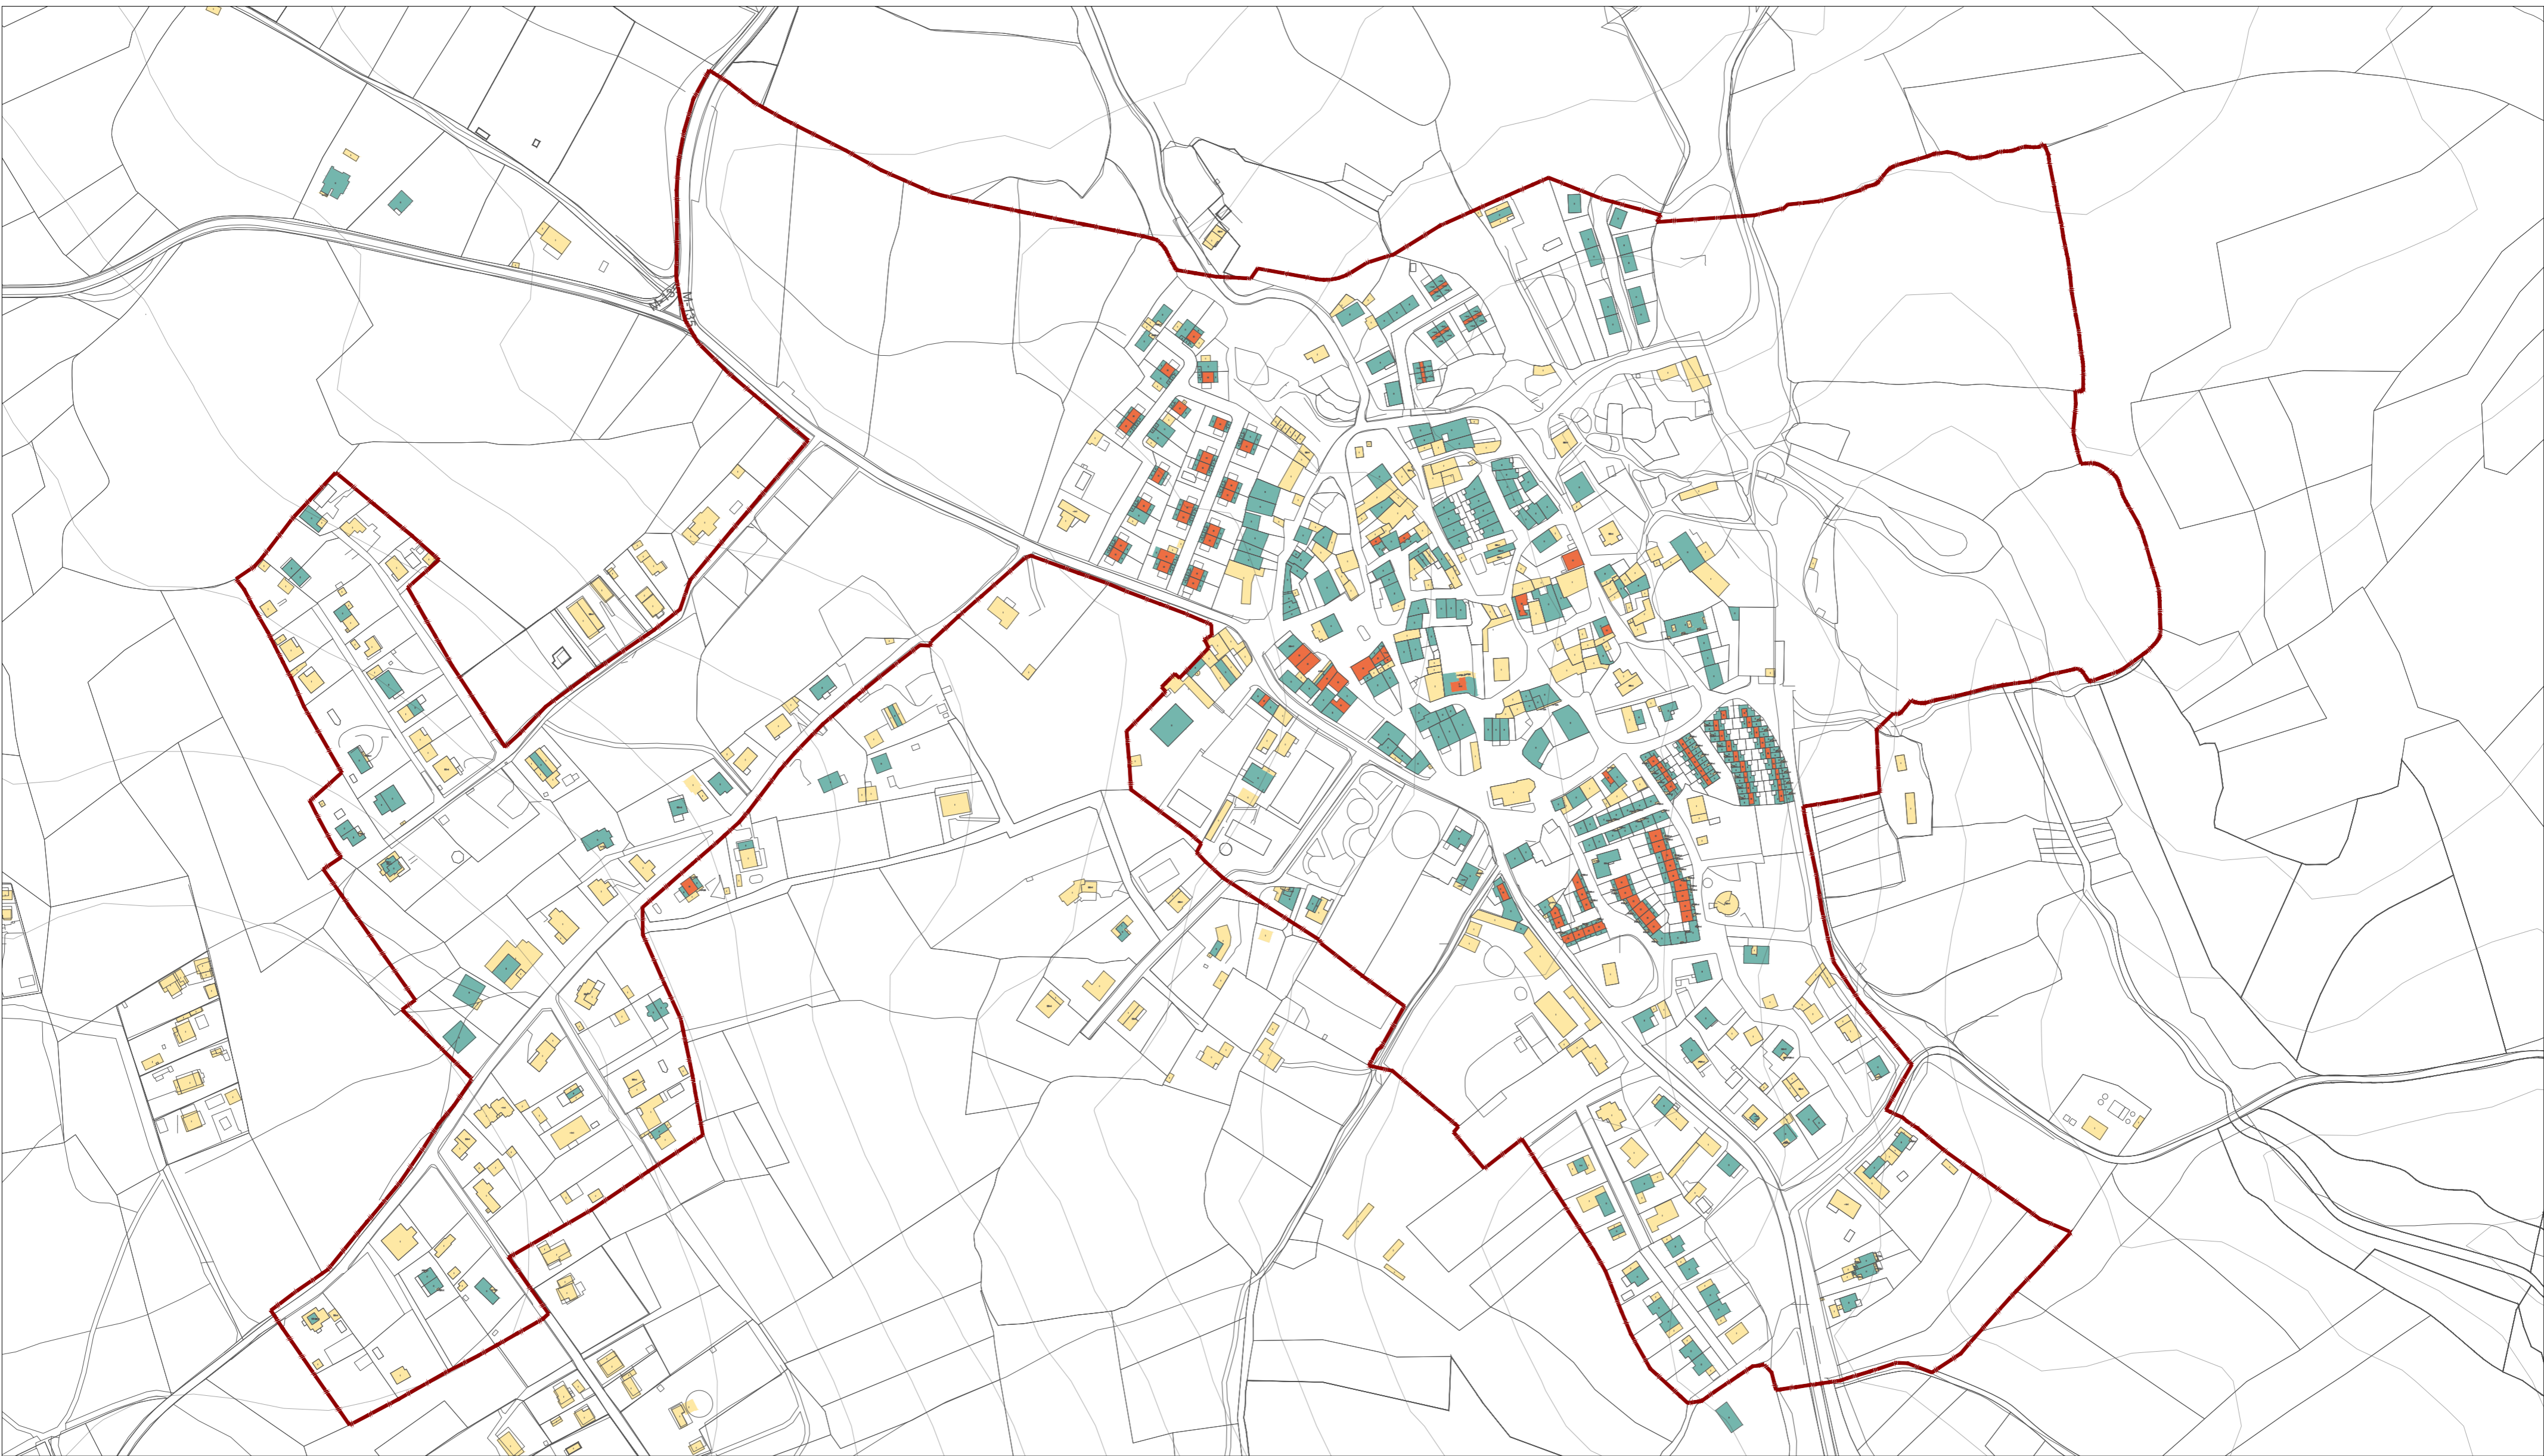


4. MANGIRÓN

ALTURAS DE LA EDIFICACIÓN

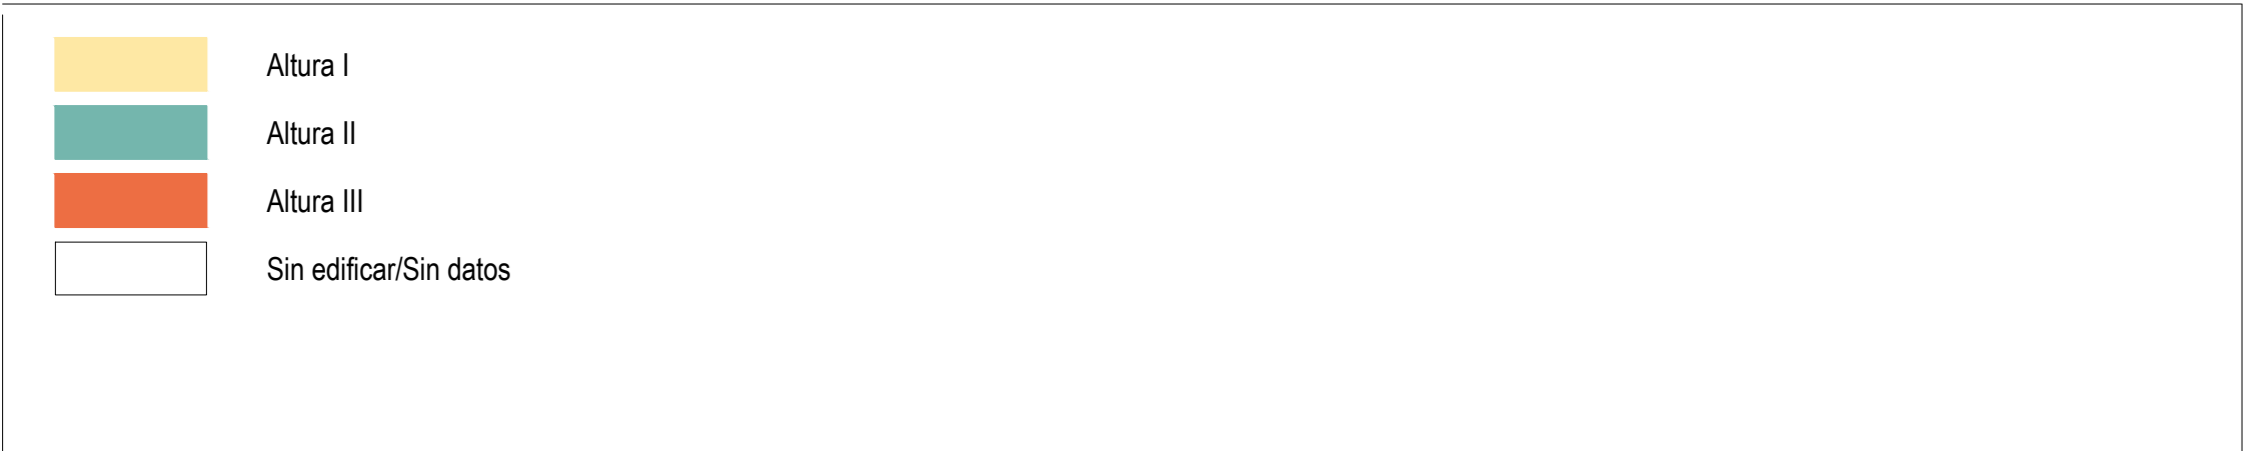

OTRAS DELIMITACIONES

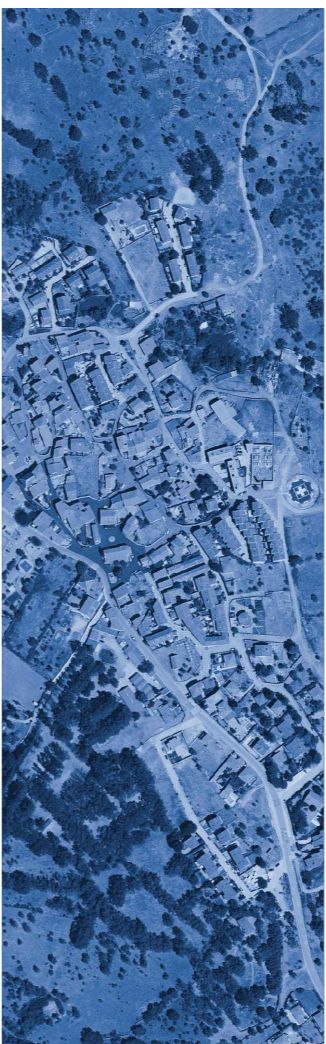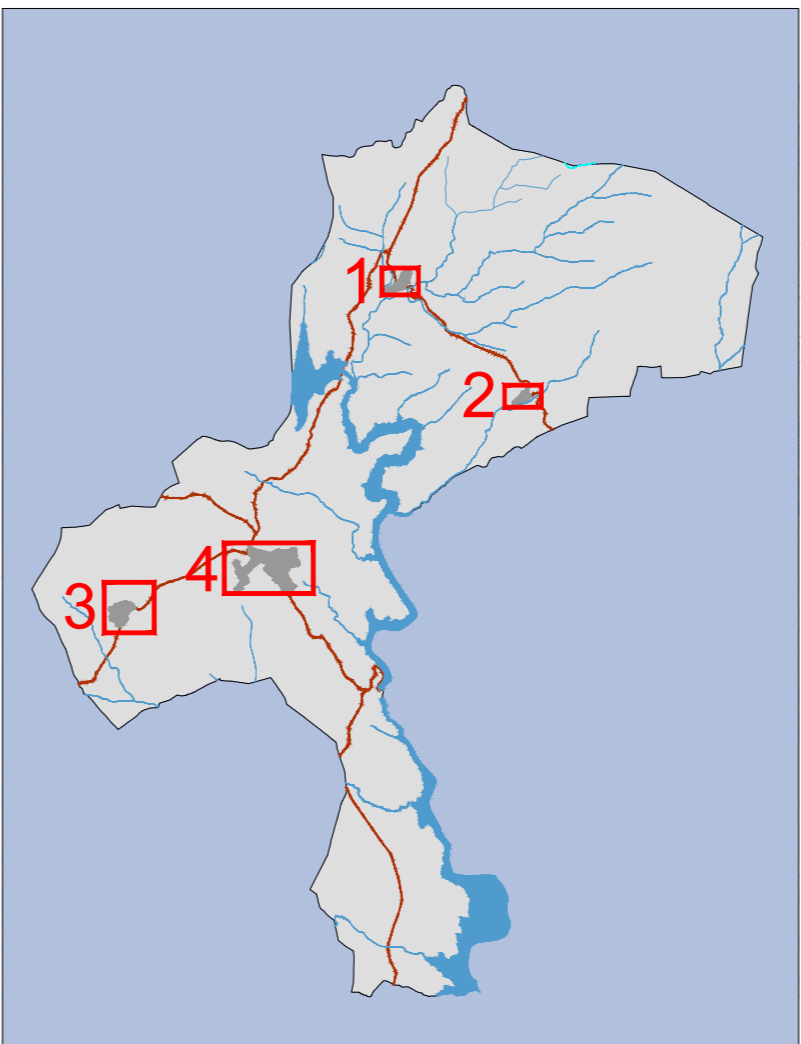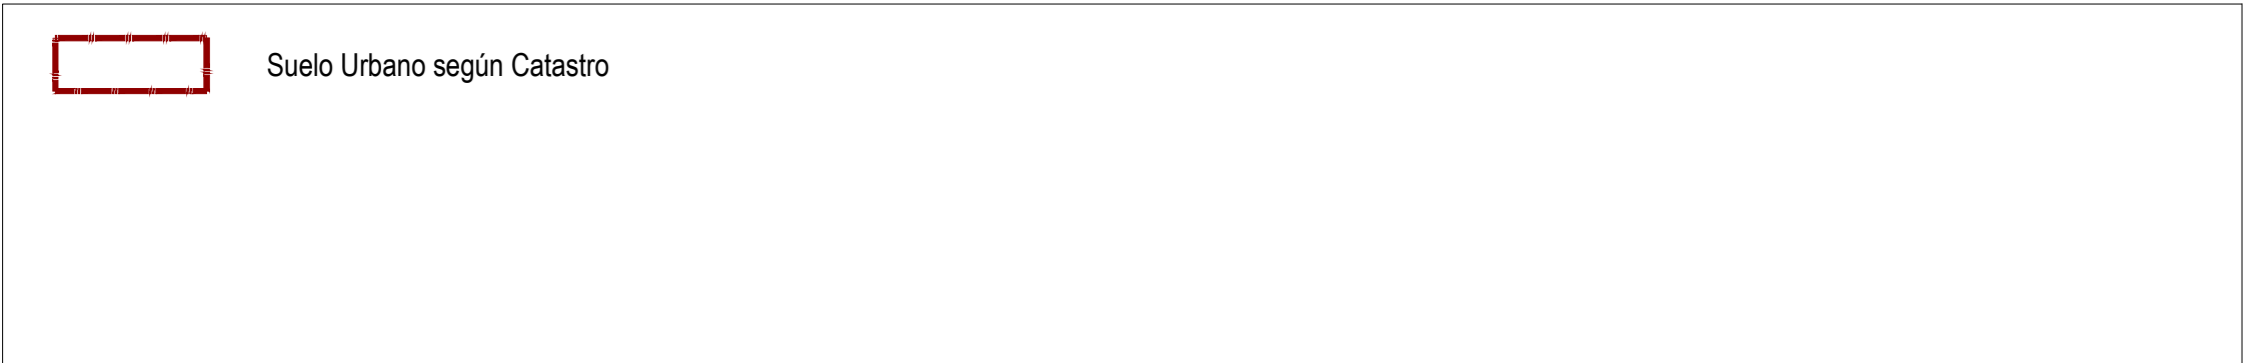

PLAN GENERAL DE ORDENACIÓN URBANA
DE PUENTES VIEJAS (MADRID)

DOCUMENTO DE AVANCE

PI-07.04

FEBRERO 2026 e: 1 :2.500

**Paisaje Urbano.
Alturas de la edificación**

Promotor: Ayuntamiento de Puentes Viejas Equipo Redactor: omicron arquitectos Dirección Técnica (Redactores): Luis Miguel Ramos Arquitecto Magdalena Barrios (C.O.P.) Rubén Fernández Arquitecto Javier Ruiz Sánchez (C.O.P.) Oscar Argandoña