

USOS ACTUALES DEL SUELO URBANO

USOS RESIDENCIALES

Usos Residenciales

USOS INDUSTRIALES

Usos Industriales/Almacenes

USOS TERCARIOS

Uso Comercial - Terciario

USOS DOTACIONALES

Educativos

Sanitarios

Deportivos

Otros


PARCELAS SIN USO ACTUAL

Sin uso actual

OTRAS DELIMITACIONES

Límite de Término Municipal de Cercedilla

Límite del Suelo Urbano según Planeamiento Vigente

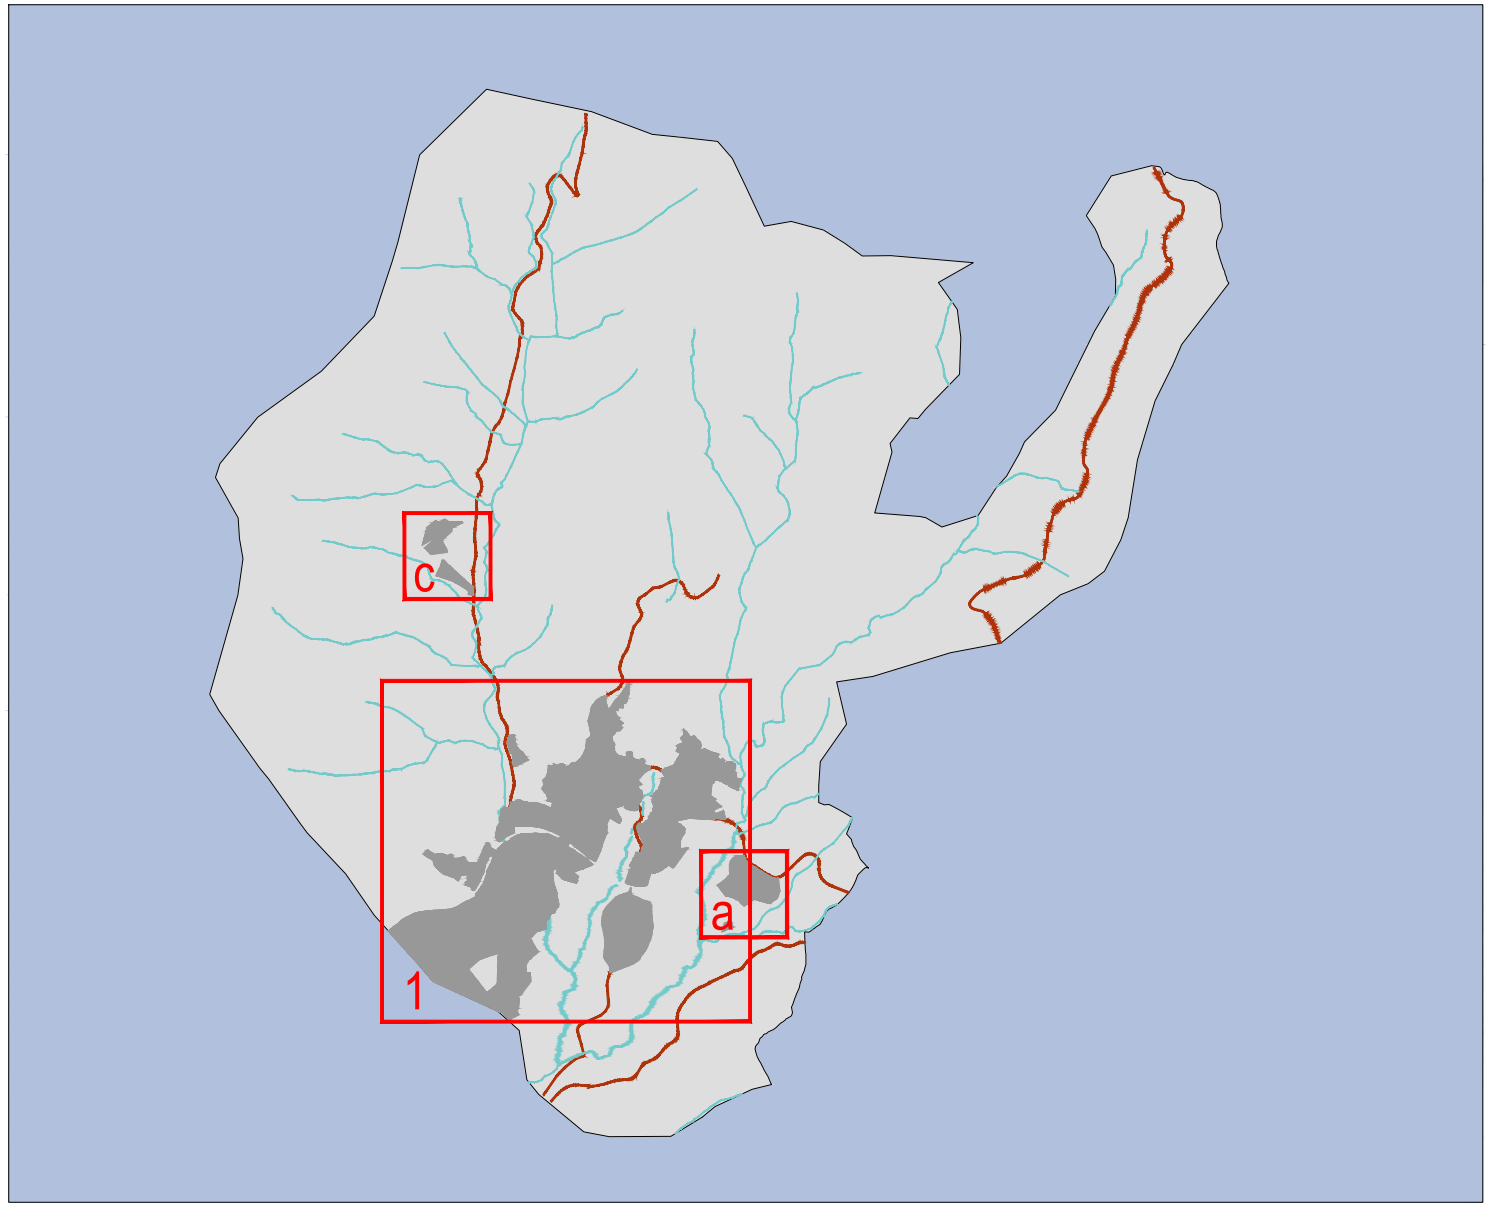

PLAN GENERAL DE ORDENACIÓN URBANA DE CERCEDILLA (MADRID)

DOCUMENTO DE AVANCE

PI-08.02

OCTUBRE 2024

Usos Actuales del Suelo. Suelo Urbano

Promotor:AYUNTAMIENTO DE CERCEDILLA

Equipo Redactor:omicon ingeniería

Dirección Técnica (Redactores):Magdalena Barreales
Ingeniero de C.C.P.Rubén Fernández
ArquitectoPedro Taranón
Arquitecto