

PAISAJE URBANO

TIPOLOGÍAS DE LA EDIFICACIÓN

- Tipos Edificatorios Unifamiliares
- Tipos Edificatorios Multifamiliares
- Otras Tipologías (edificaciones dotacionales, terciarias, industriales)

PARCELAS VACANTES

- Parcelas vacantes

ZONAS DEGRADADAS


- Zonas Degradadas

ZONAS VERDES

- Zonas verdes

OTRAS DELIMITACIONES

- Límite de Término Municipal de Cercedilla
- Límite del Suelo Urbano según Planeamiento Vigente

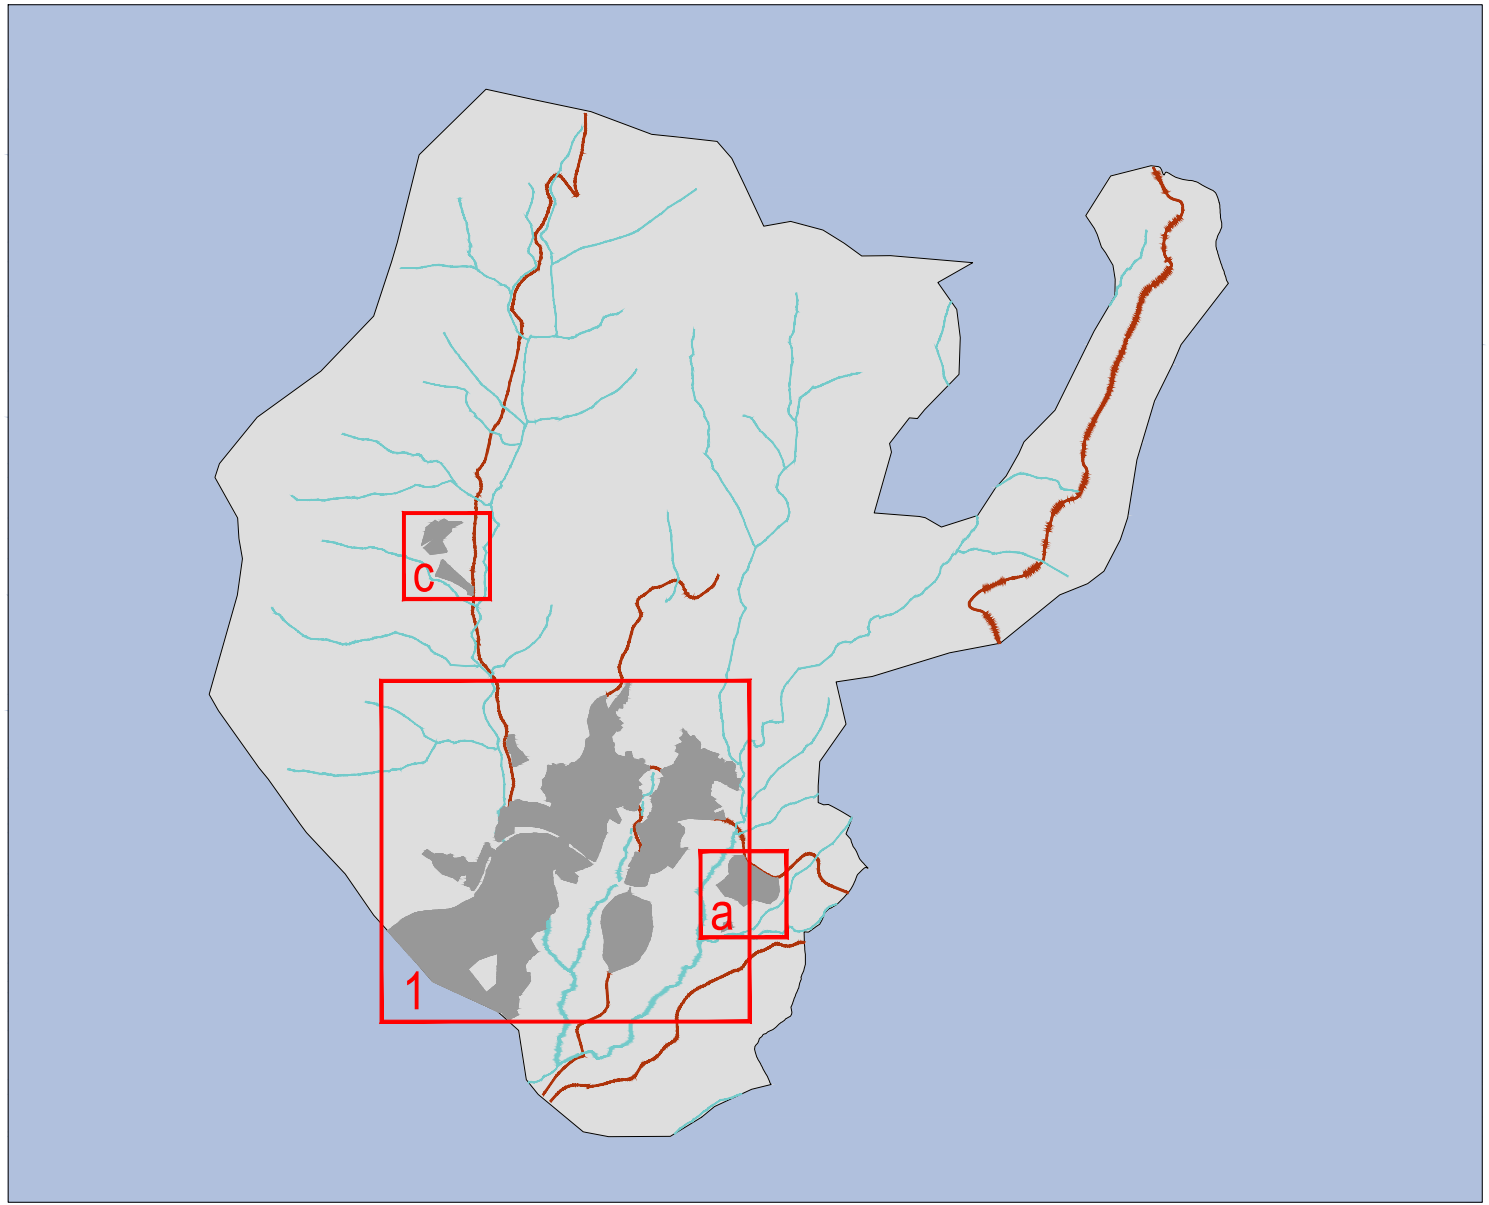

PLAN GENERAL DE ORDENACIÓN URBANA DE CERCEDILLA (MADRID)

DOCUMENTO DE AVANCE

PI-09.01

OCTUBRE 2024

Paisaje Urbano. Tipologías Edificatorias

Promotor: **AYUNTAMIENTO DE CERCEDILLA**

Equipo Redactor: **omikron**

Dirección Técnica (Redactores):

Magdalena Barredas Ingeniero de C.C.P.

Rubén Fernández Arquitecto

Pedro Taranón Arquitecto