


PAISAJE URBANO

ALTURAS DE LA EDIFICACIÓN

	Altura I
	Altura II
	Altura III
	Altura IV
	Altura V
	Altura VI
	Altura VII
	Altura VIII

OTRAS DELIMITACIONES

	Límite de Término Municipal de Cercedilla
	Límite del Suelo Urbano según Planeamiento Vigente

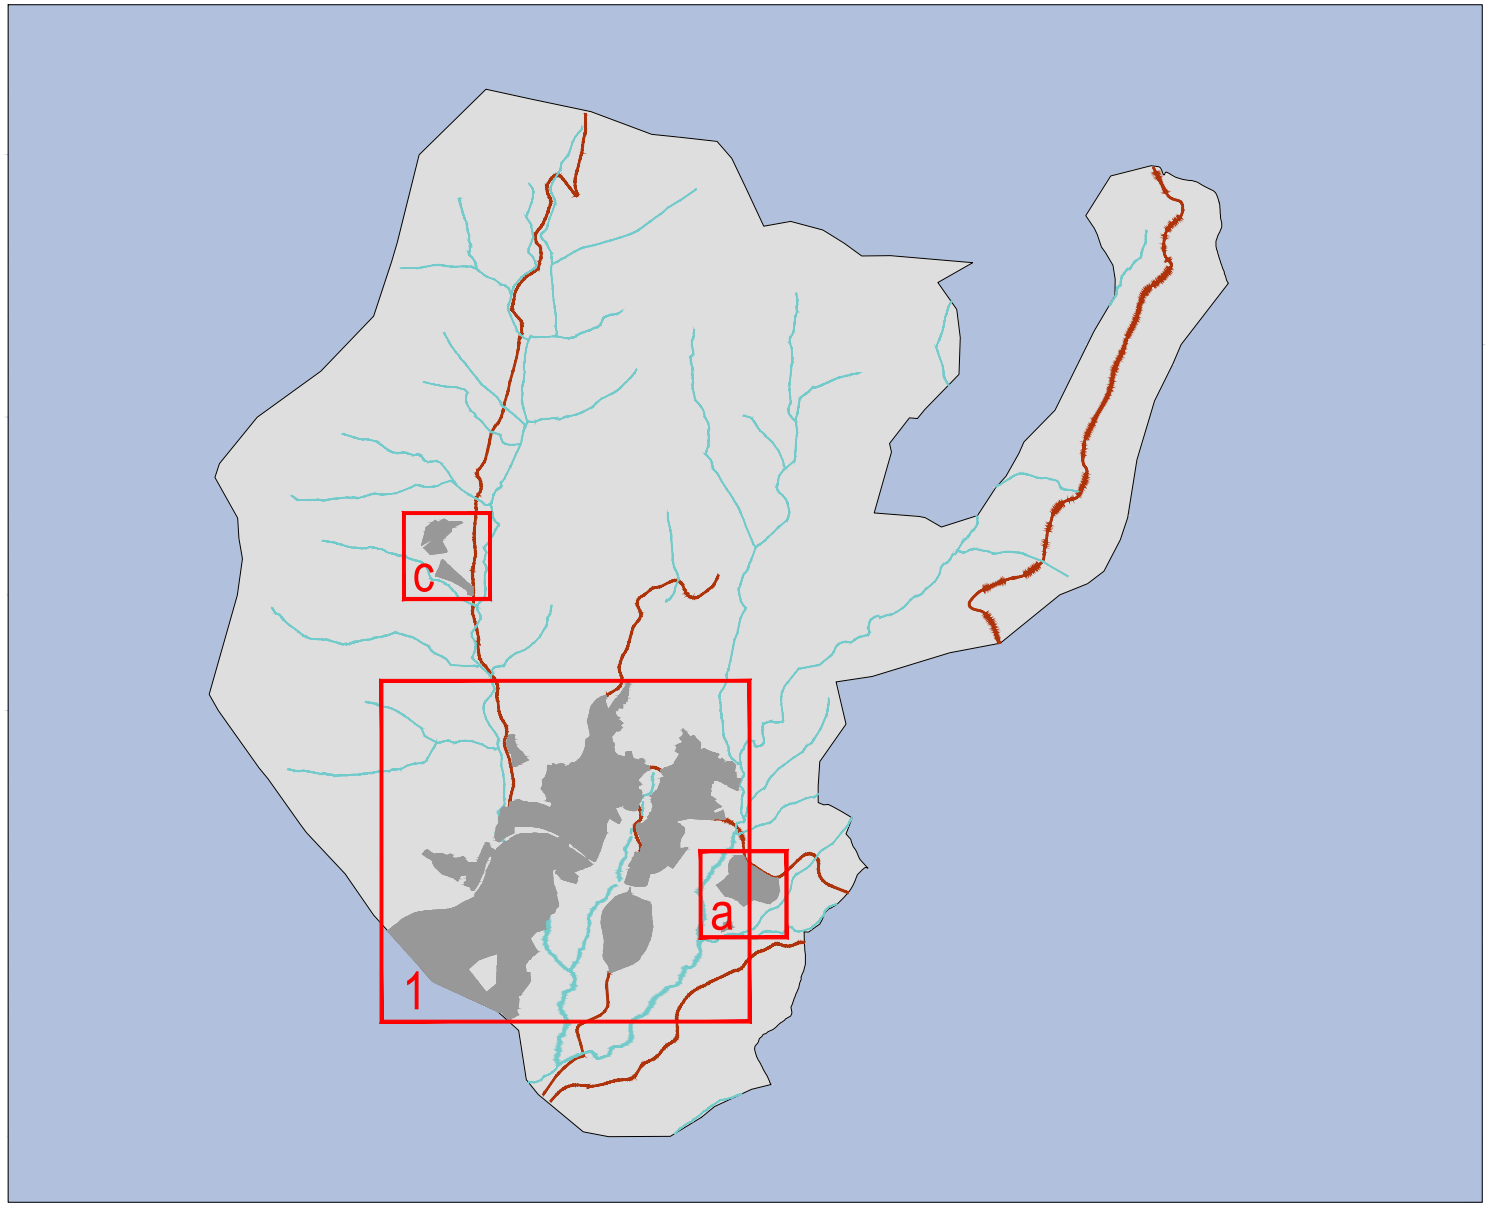

PLAN GENERAL DE ORDENACIÓN URBANA DE CERCEDILLA (MADRID)

DOCUMENTO DE AVANCE

PI-09.02

OCTUBRE 2024

E 1:5.000

Paisaje Urbano.
Alturas de la edificación

Promotor:

AYUNTAMIENTO DE
CERCEDILLA

Equipo Redactor:

omicon
arquitectura

Dirección Técnica (Redactores):

Magdalena Barredas
Ingeniero de C.C.P.

Rubén Fernández
Arquitecto

Pedro Tarancón
Arquitecto