


PAISAJE URBANO

EDAD DE LA EDIFICACIÓN

	0-1900
	1900-1930
	1930-1950
	1950-1970
	1970-1990
	1990-2000
	2000-2010
	2010-2022

OTRAS DELIMITACIONES

-----	Límite de Término Municipal de Cercedilla
-----	Límite del Suelo Urbano según Planeamiento Vigente

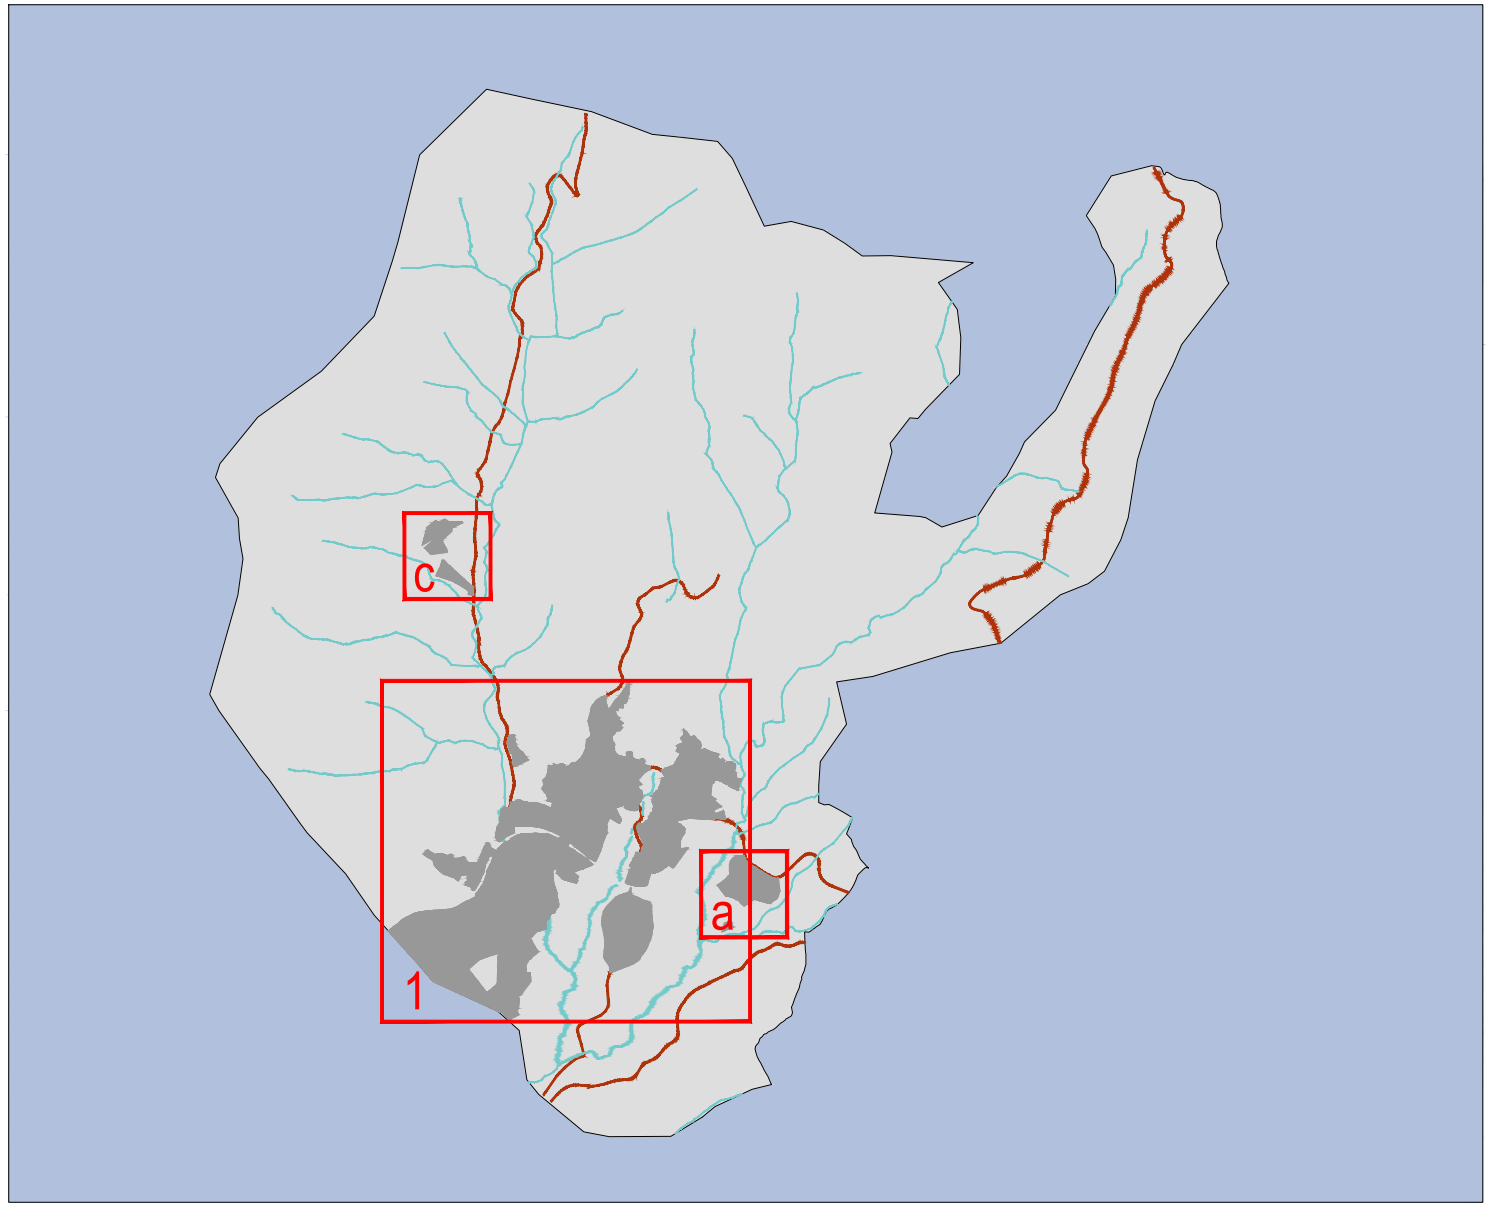

PLAN GENERAL DE ORDENACIÓN URBANA DE CERCEDILLA (MADRID)

DOCUMENTO DE AVANCE

Paisaje Urbano.
Edad de la edificación

Promotor:
AYUNTAMIENTO DE CERCEDILLA

Equipo Redactor:
omicon ingeniería

Dirección Técnica (Redactores):
Magdalena Barreales
Ingeniero de C.C.P.
Rubén Fernández
Arquitecto
Pedro Taranón
Arquitecto

OCTUBRE 2024

PI-09.03

E 1:5.000