

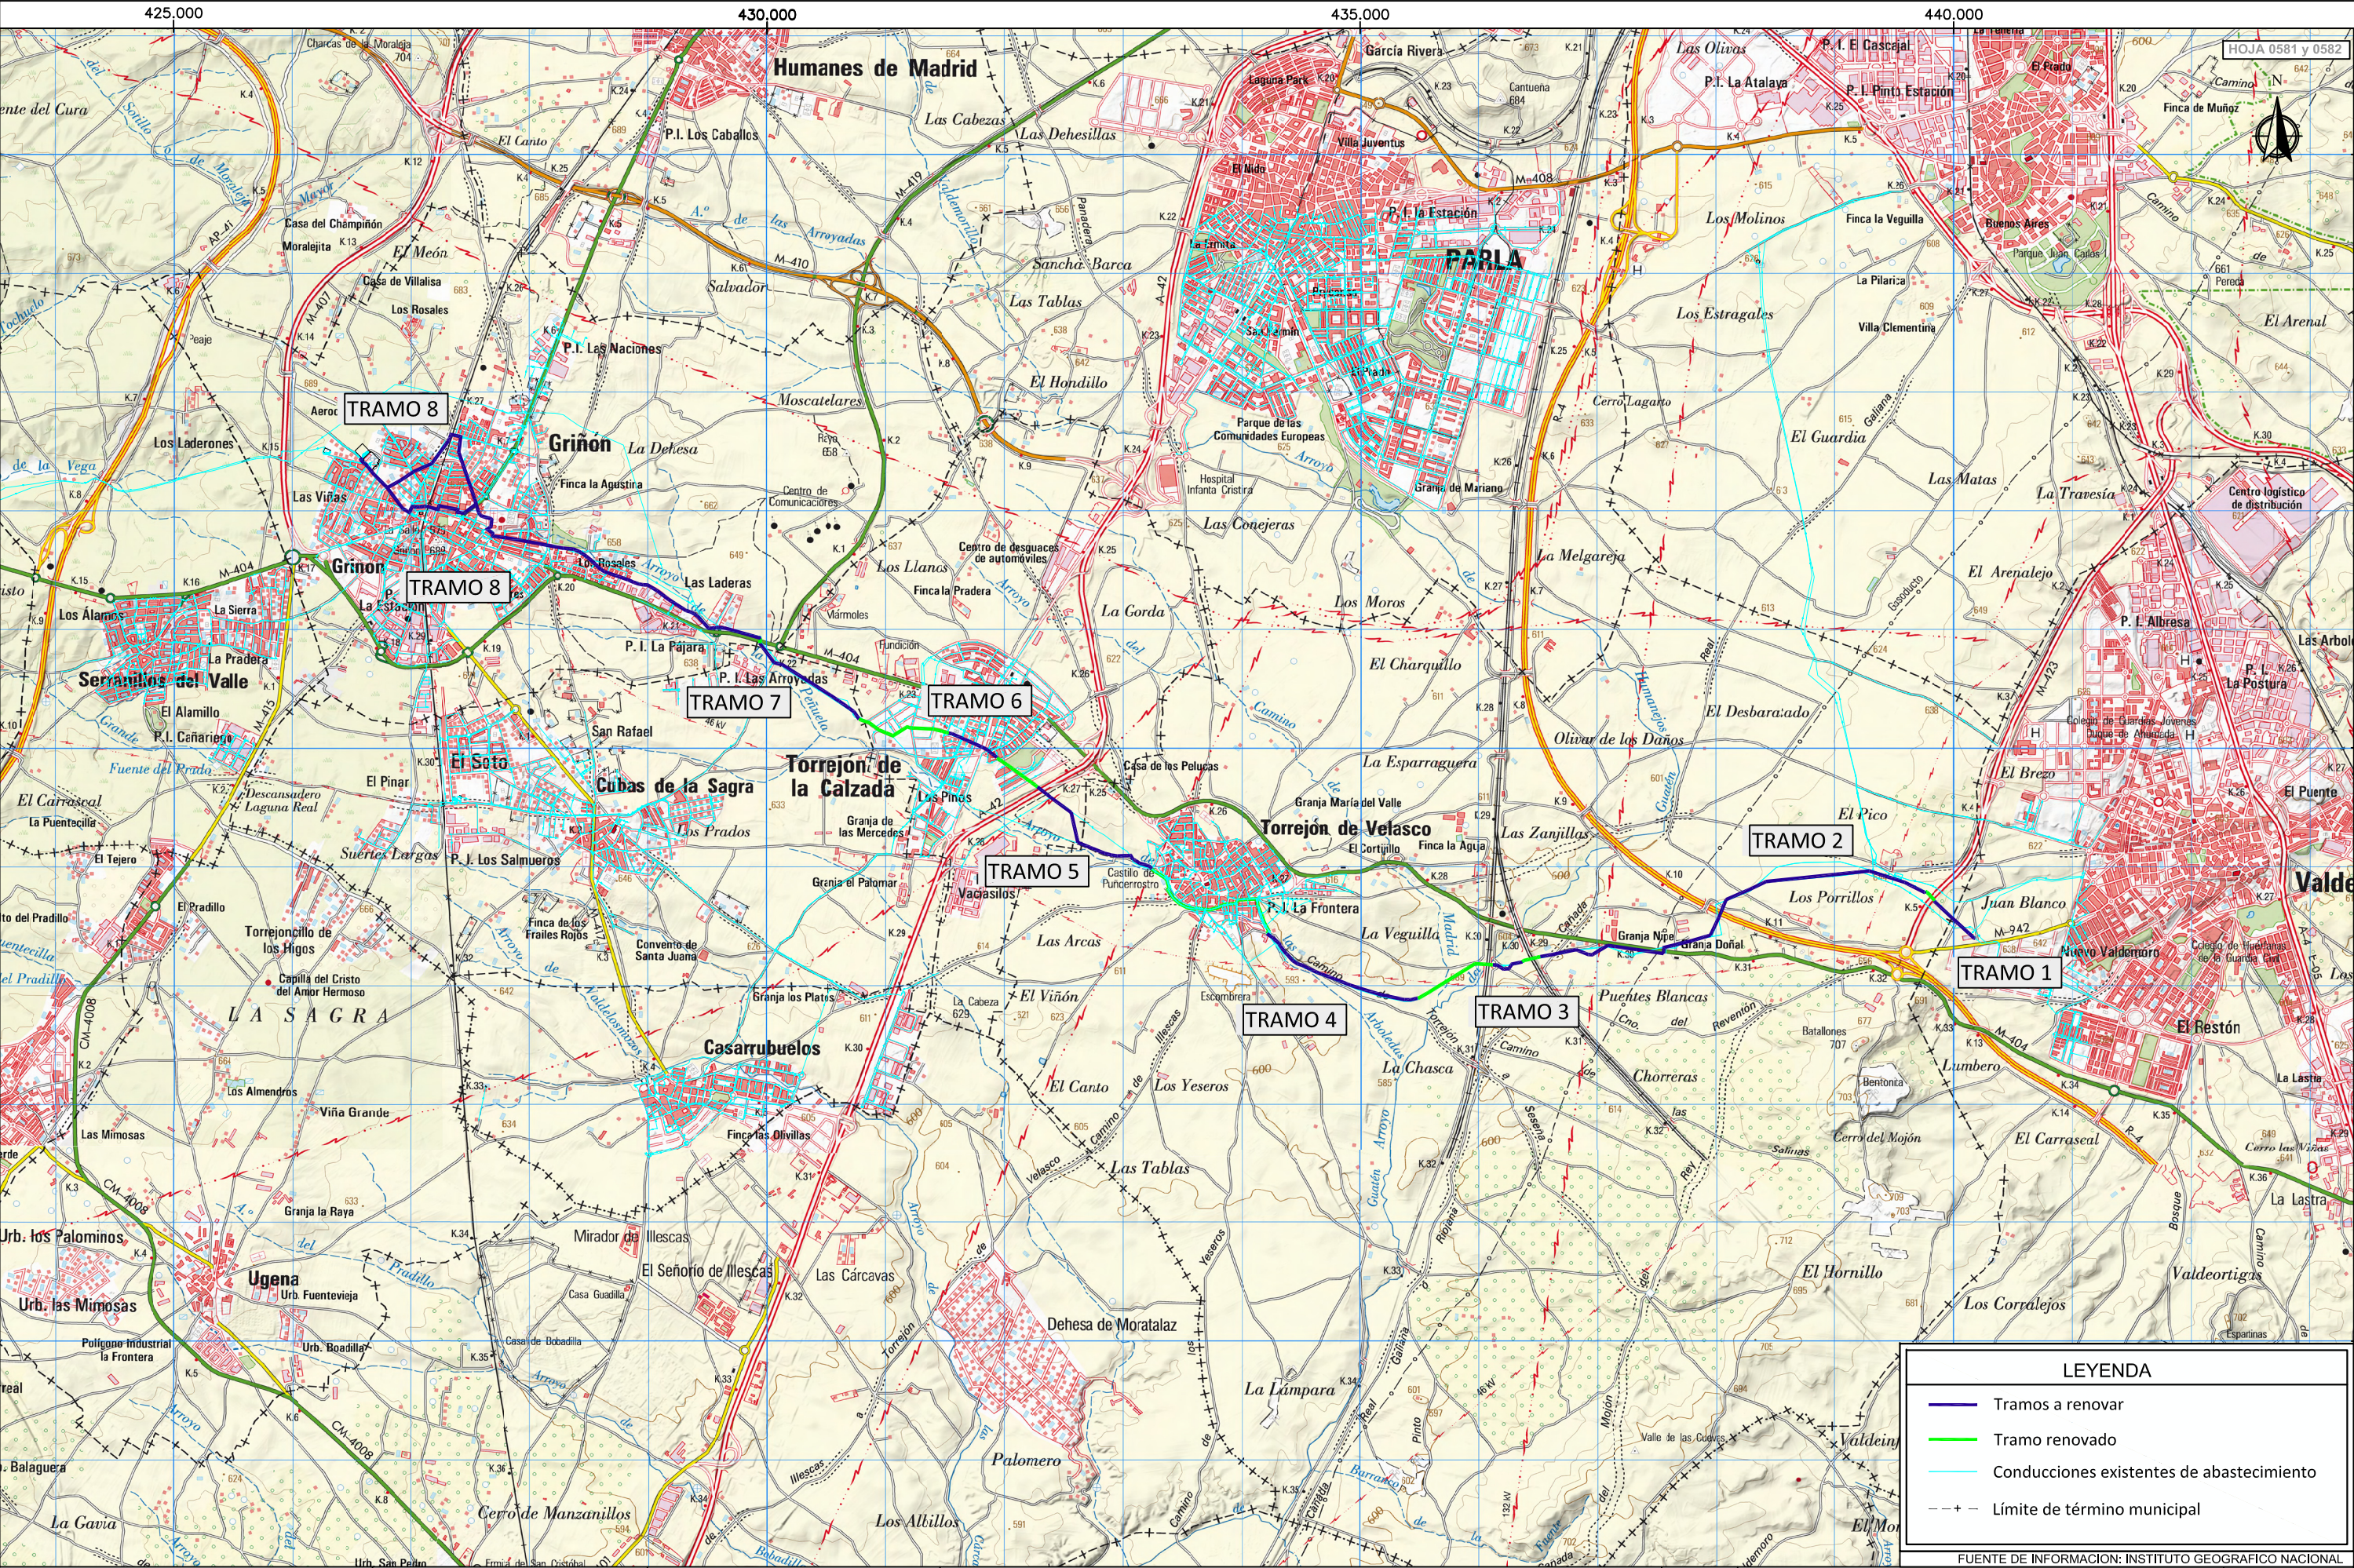


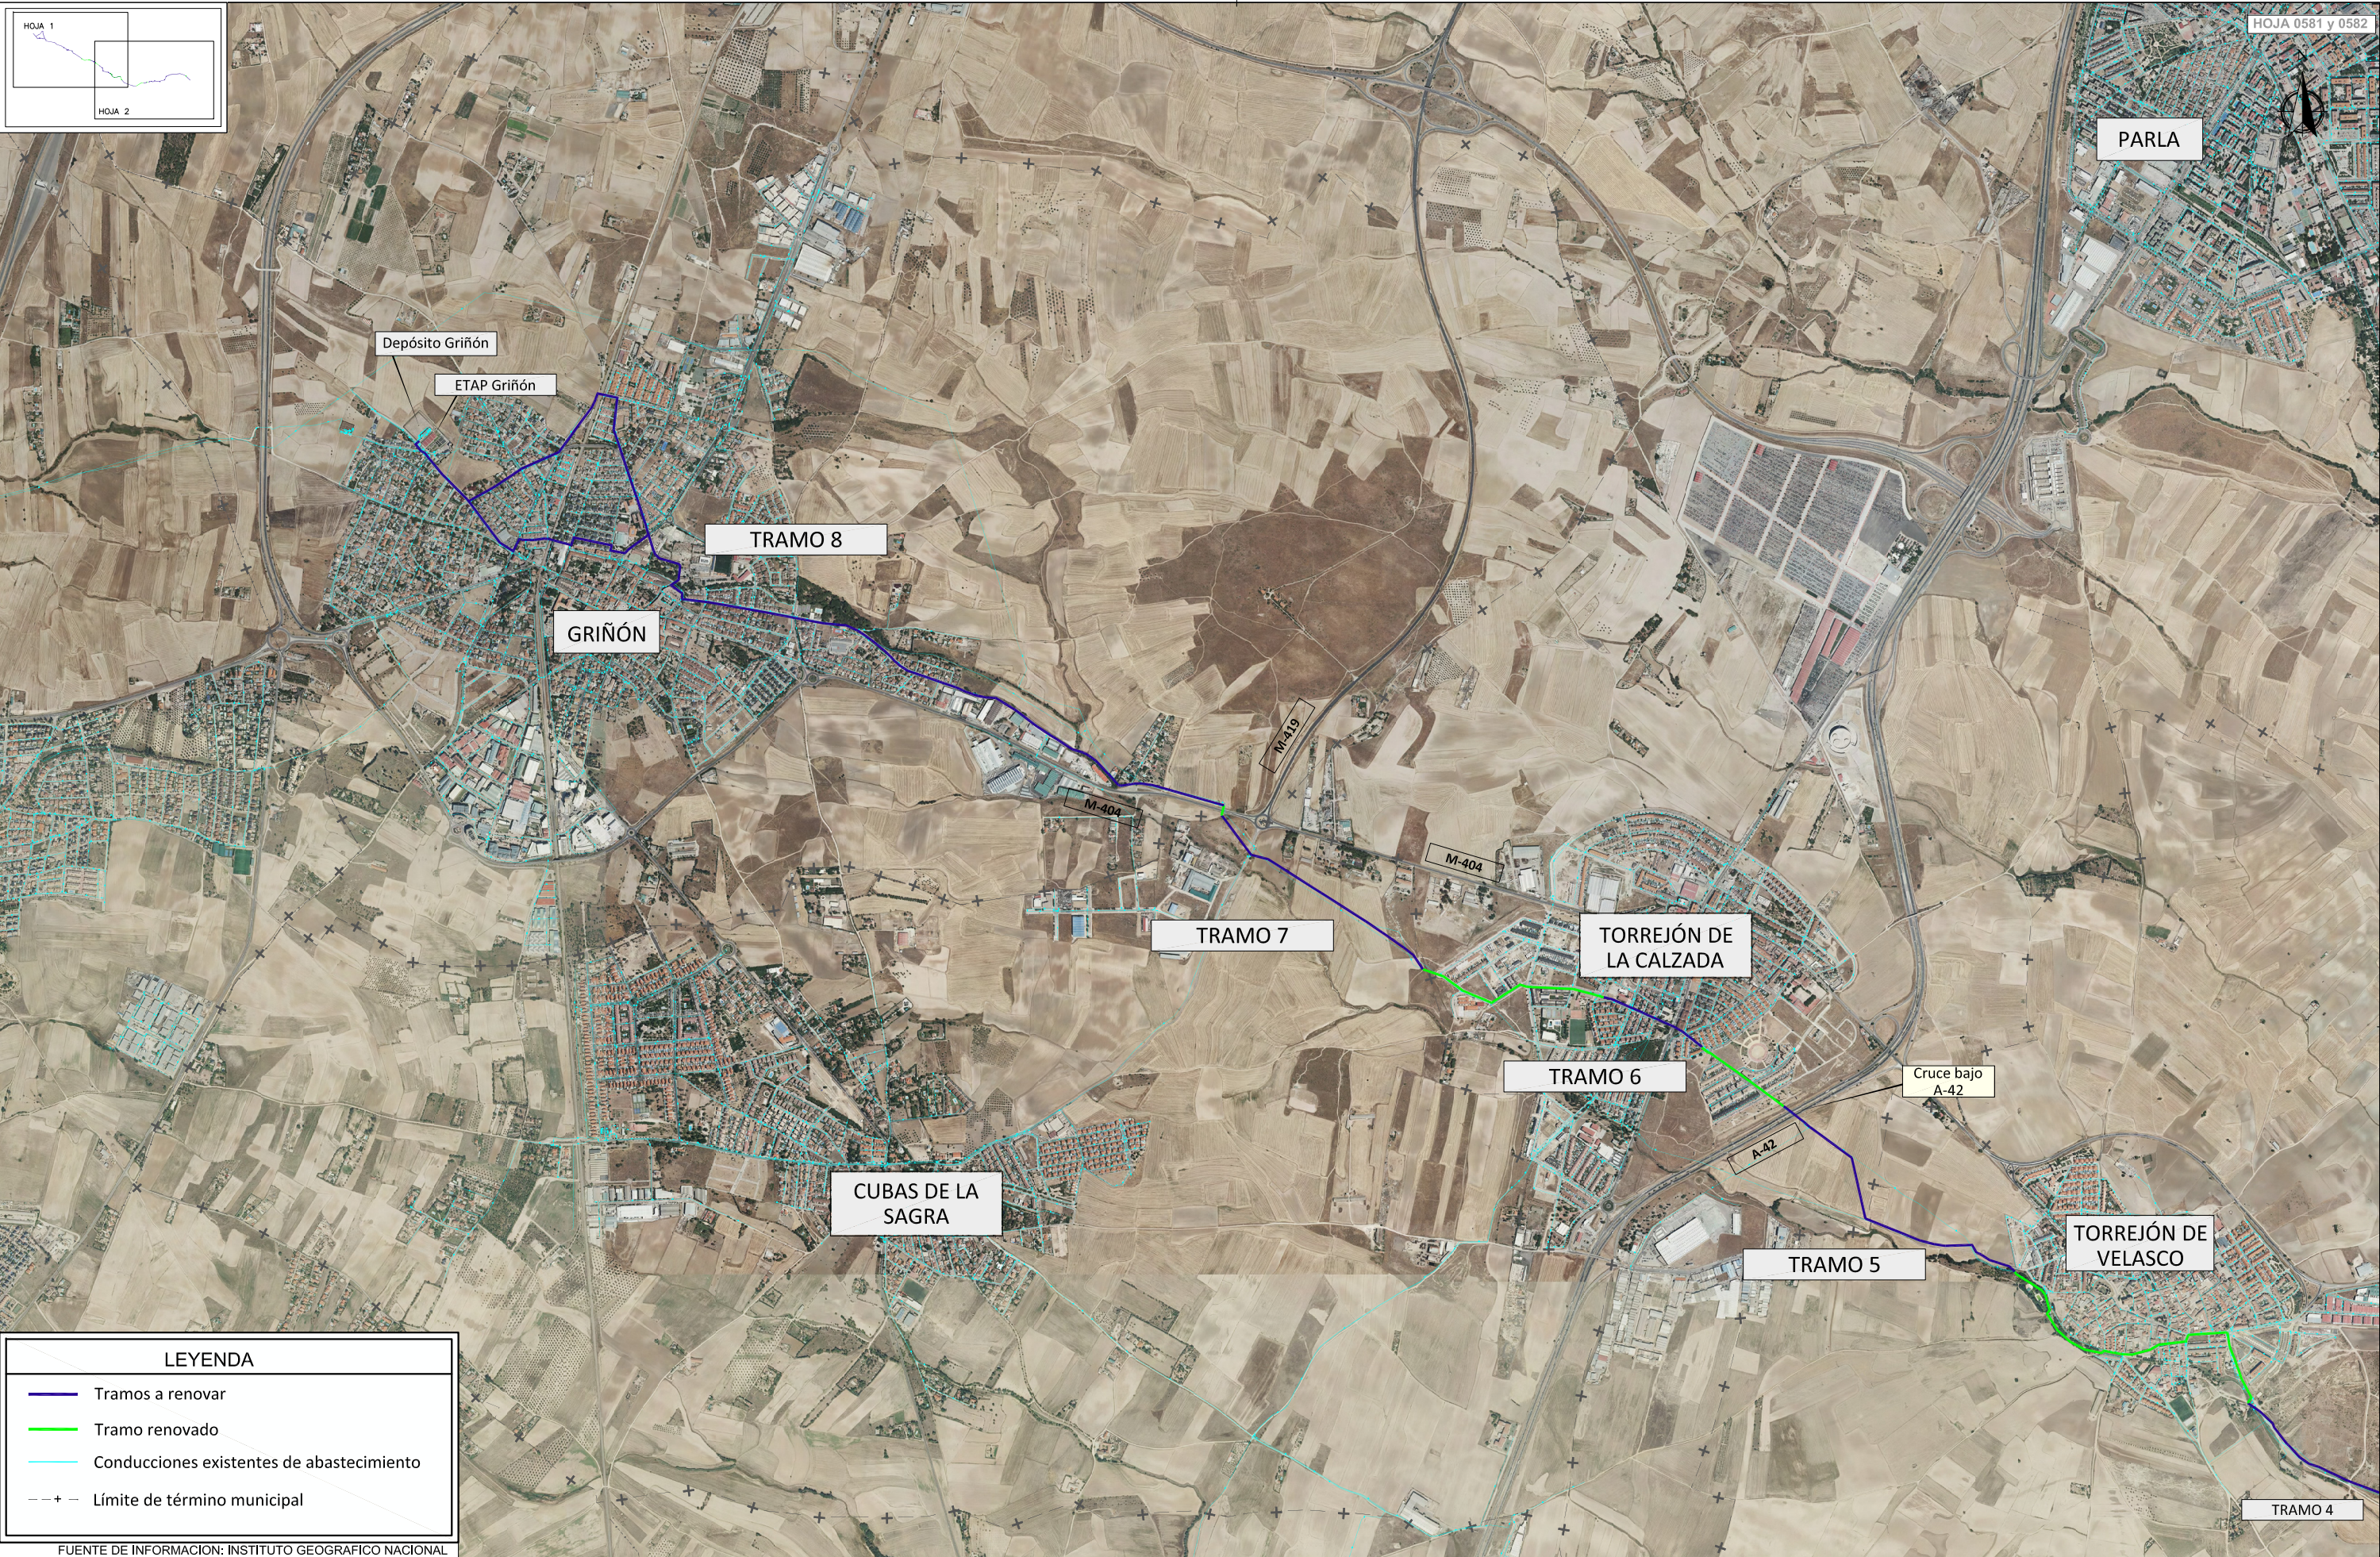

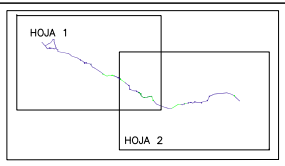

LEYENDA

Tramos a renovar

Tramo renovado

Conducciones existentes de abastecimiento


--+

Límite de término municipal

FUENTE DE INFORMACIÓN: INSTITUTO GEOGRÁFICO NACIONAL

TITULAR:	CONSULTORÍA:	ESCALA EN PLANO: A-3 1:25.000 A-1 1:5.000 0 250m 500m 0 125m 250m	TRABAJO: DOCUMENTO AMBIENTAL ESTRATÉGICO Plan Especial Proyecto de renovación de la Arteria de fibrocemento Fundación Sur Antigua Valdemoro, Torrejón de Velasco, Torrejón de la Calzada, Cubas de la Sagra y Griñón (Madrid)	Nº: 2	DESIGNACIÓN: ORTOFOTO AÉREA 2020 - 2021	FECHA: MAY. 2023 HOJA: 1 de 2
---------------------------------	-------------------------------------	---	---	-----------------------------	---	---




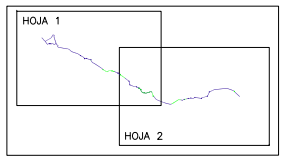


LEYENDA

Tramos a renovar

Tramo renovado



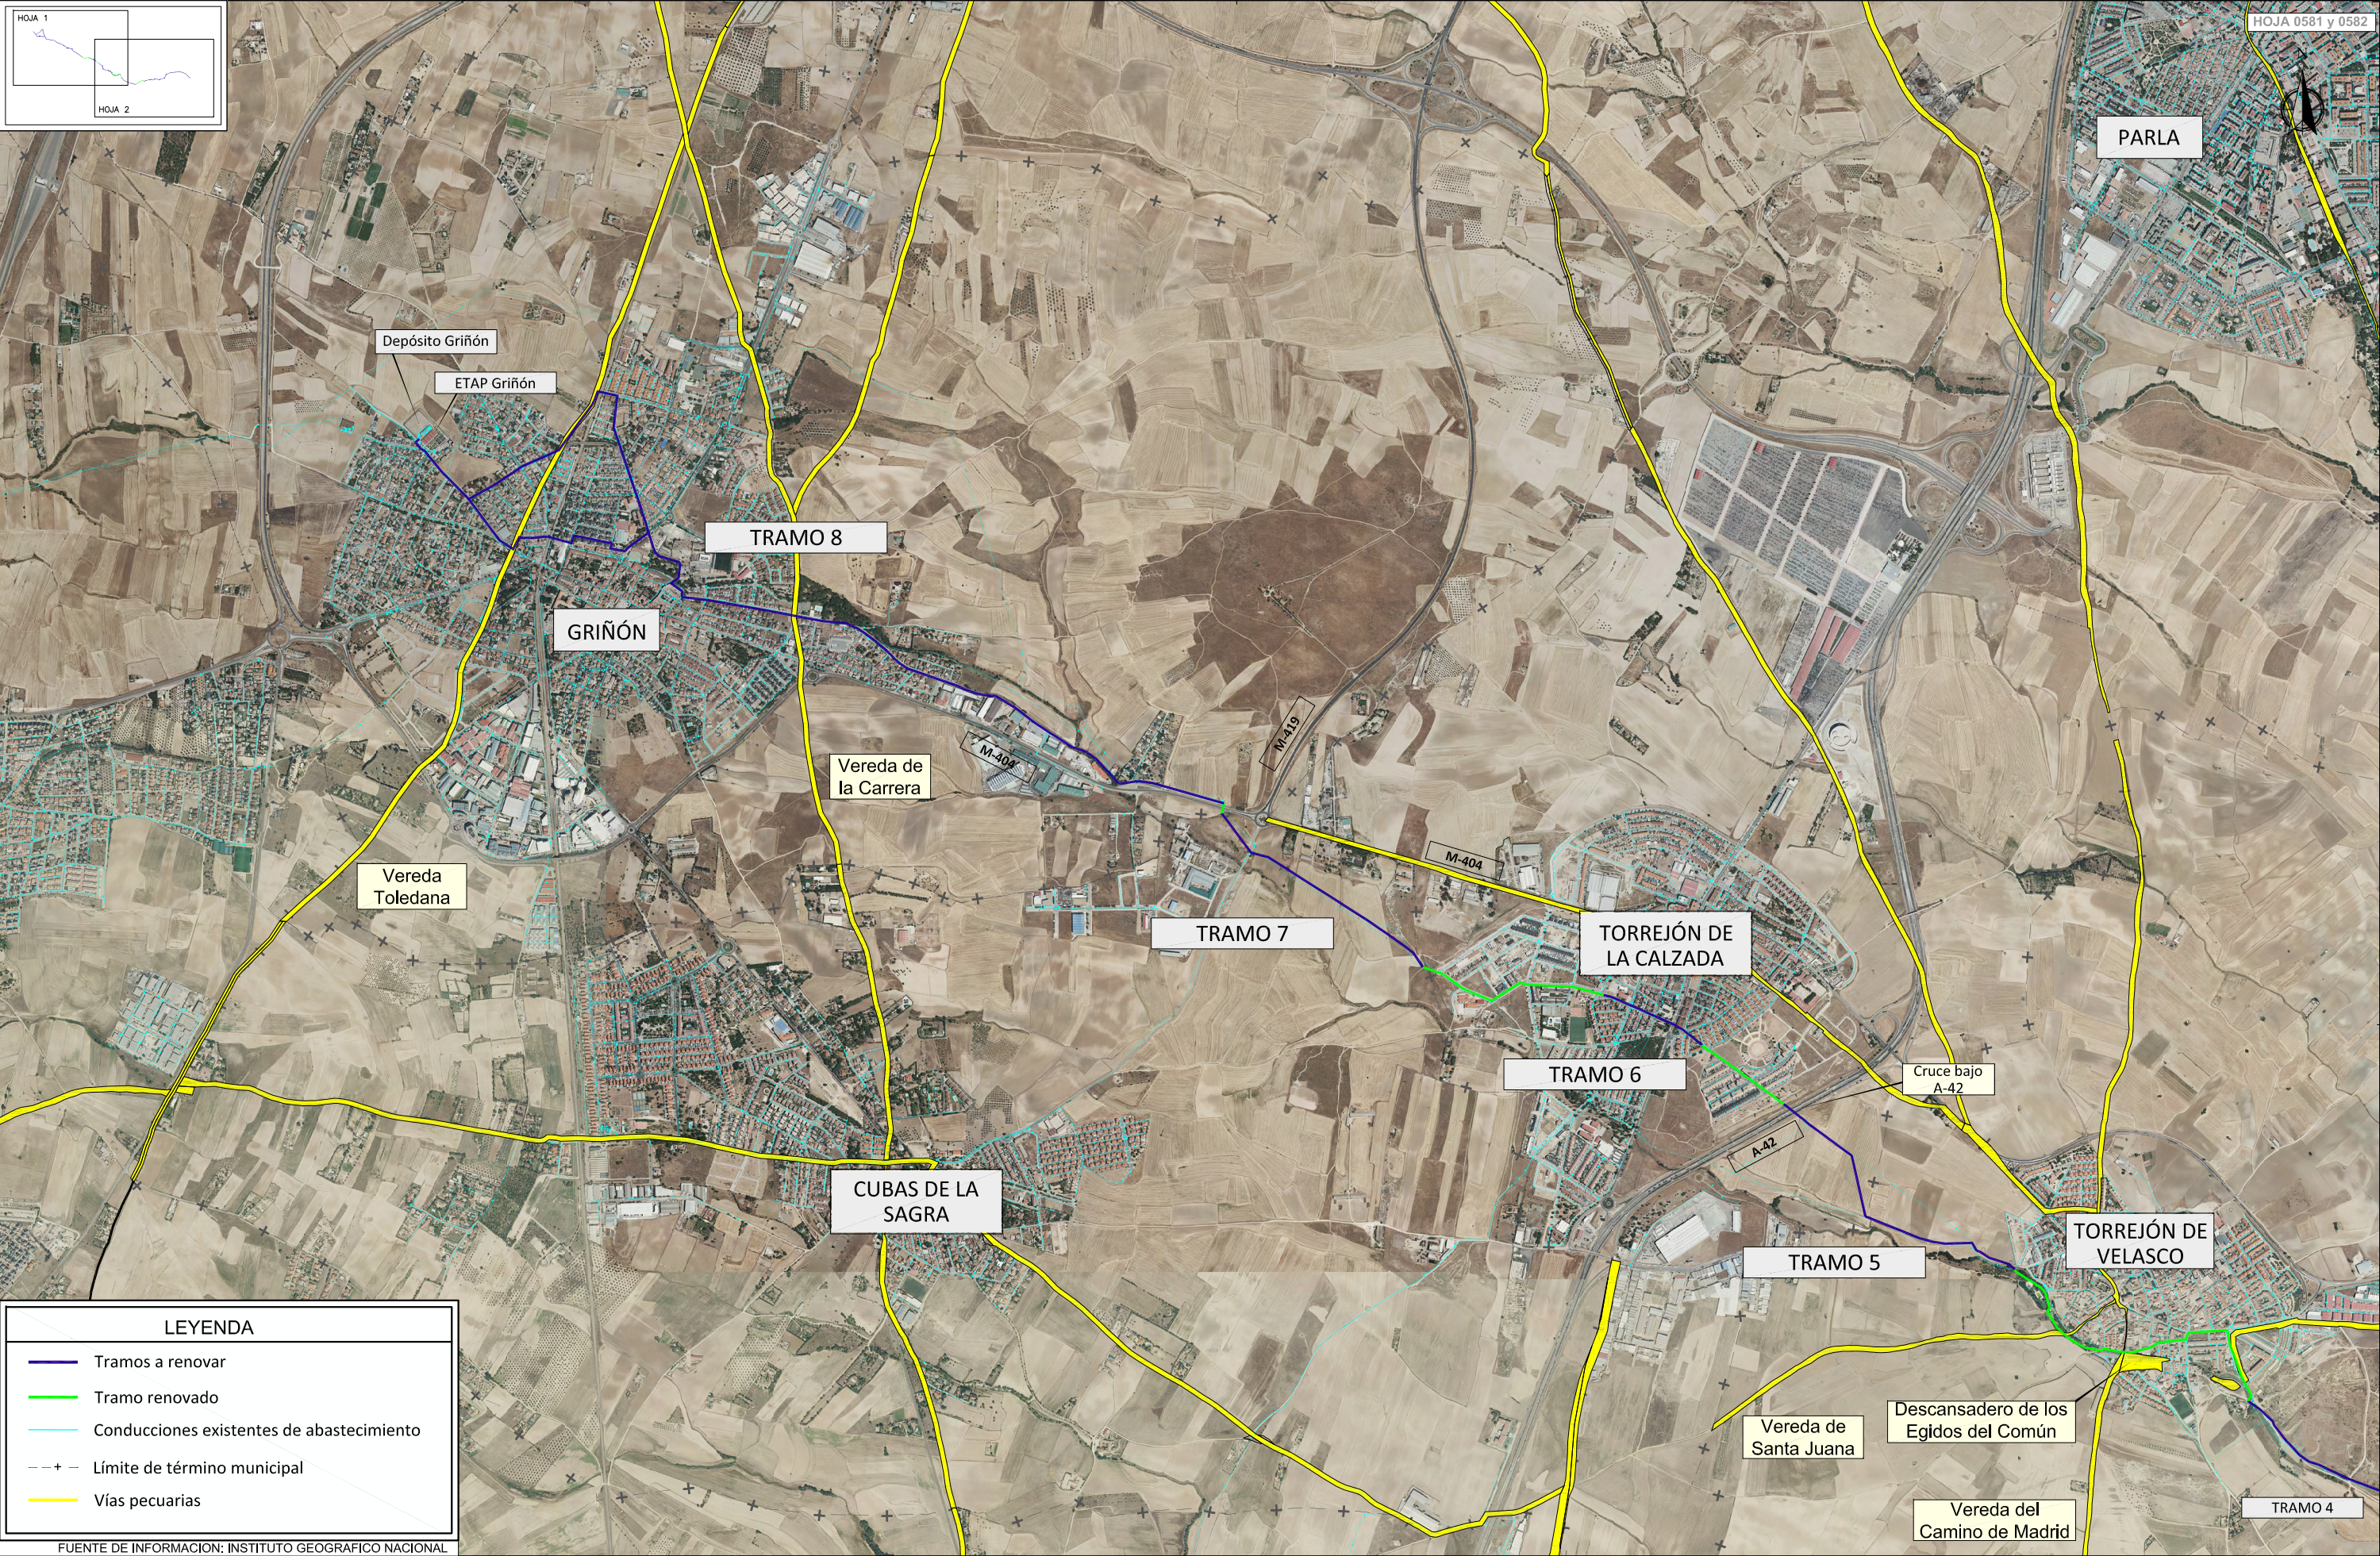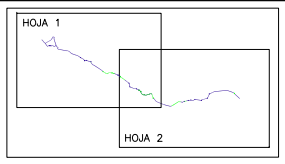

LEYENDA

Tramos a renovar

Tramo renovado


Conducciones existentes de abastecimiento

--+

Límite de término municipal

Vías pecuarias



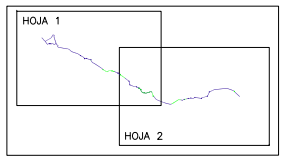

LEYENDA

Tramos a renovar


Tramo renovado

Conducciones existentes de abastecimiento

Límite de término municipal

Hábitats naturales y seminaturales





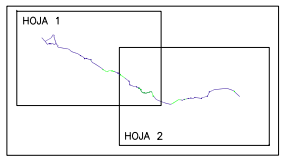


LEYENDA

Tramos a renovar

Tramo renovado

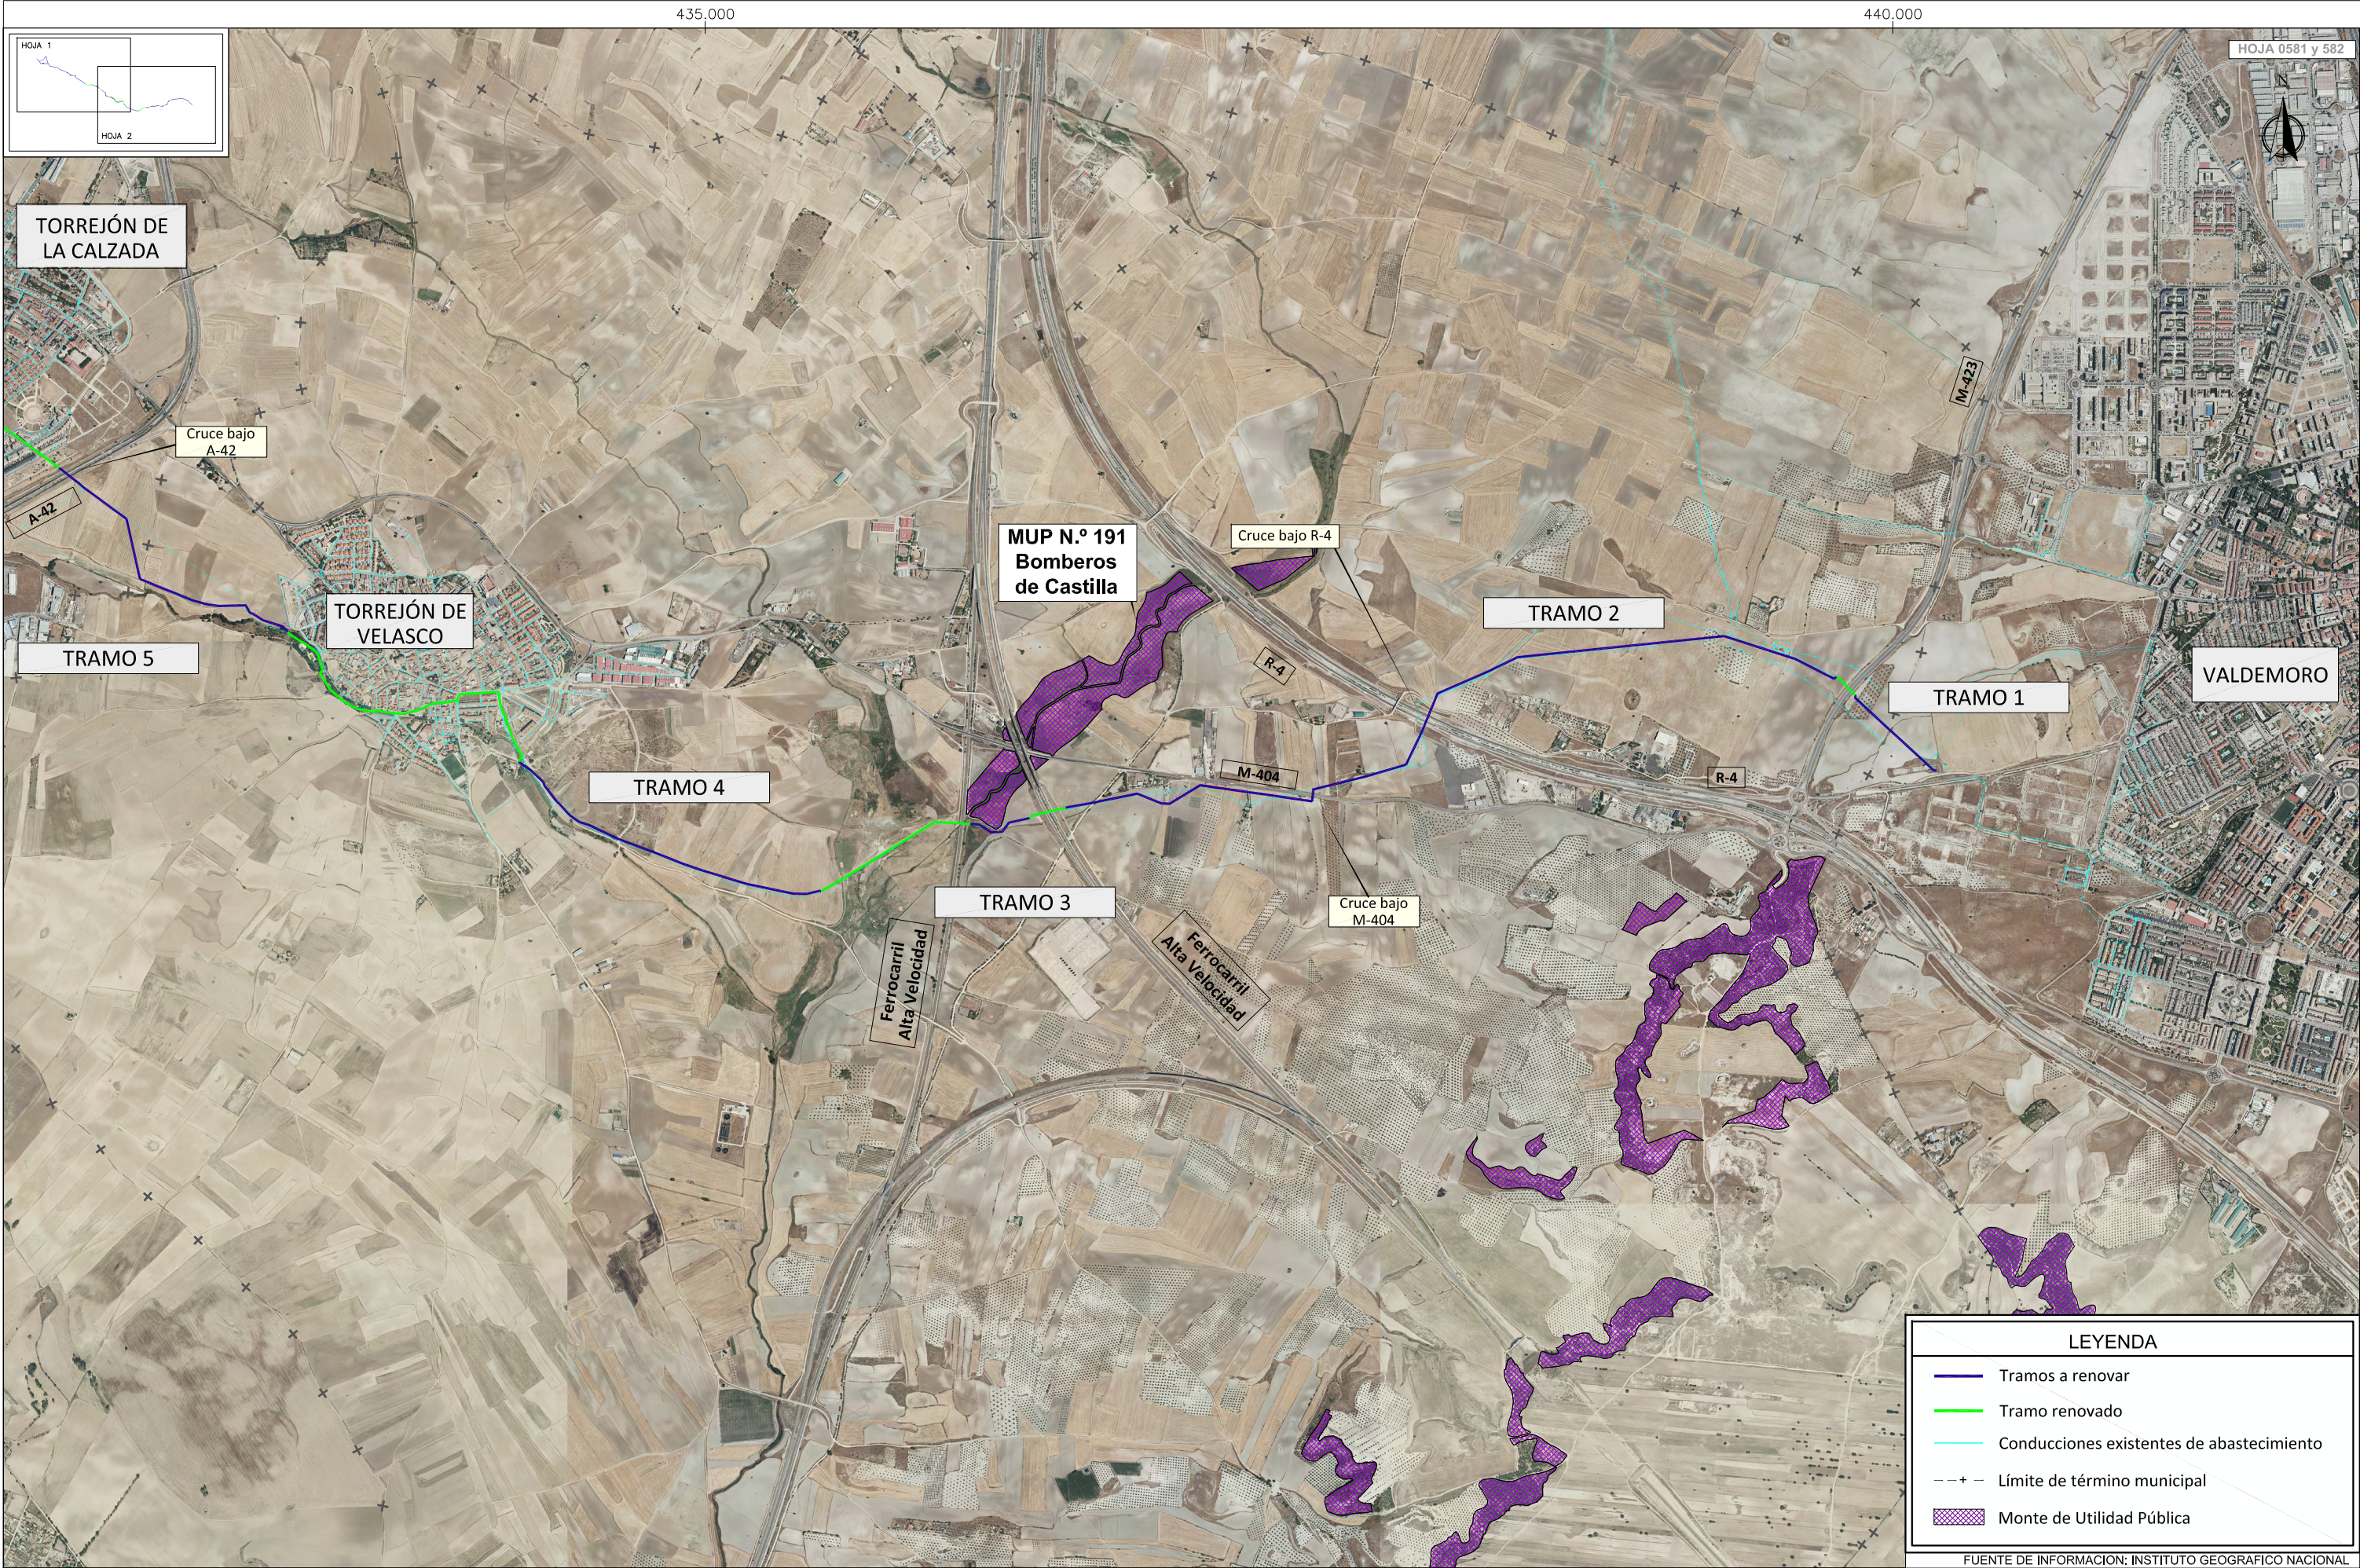

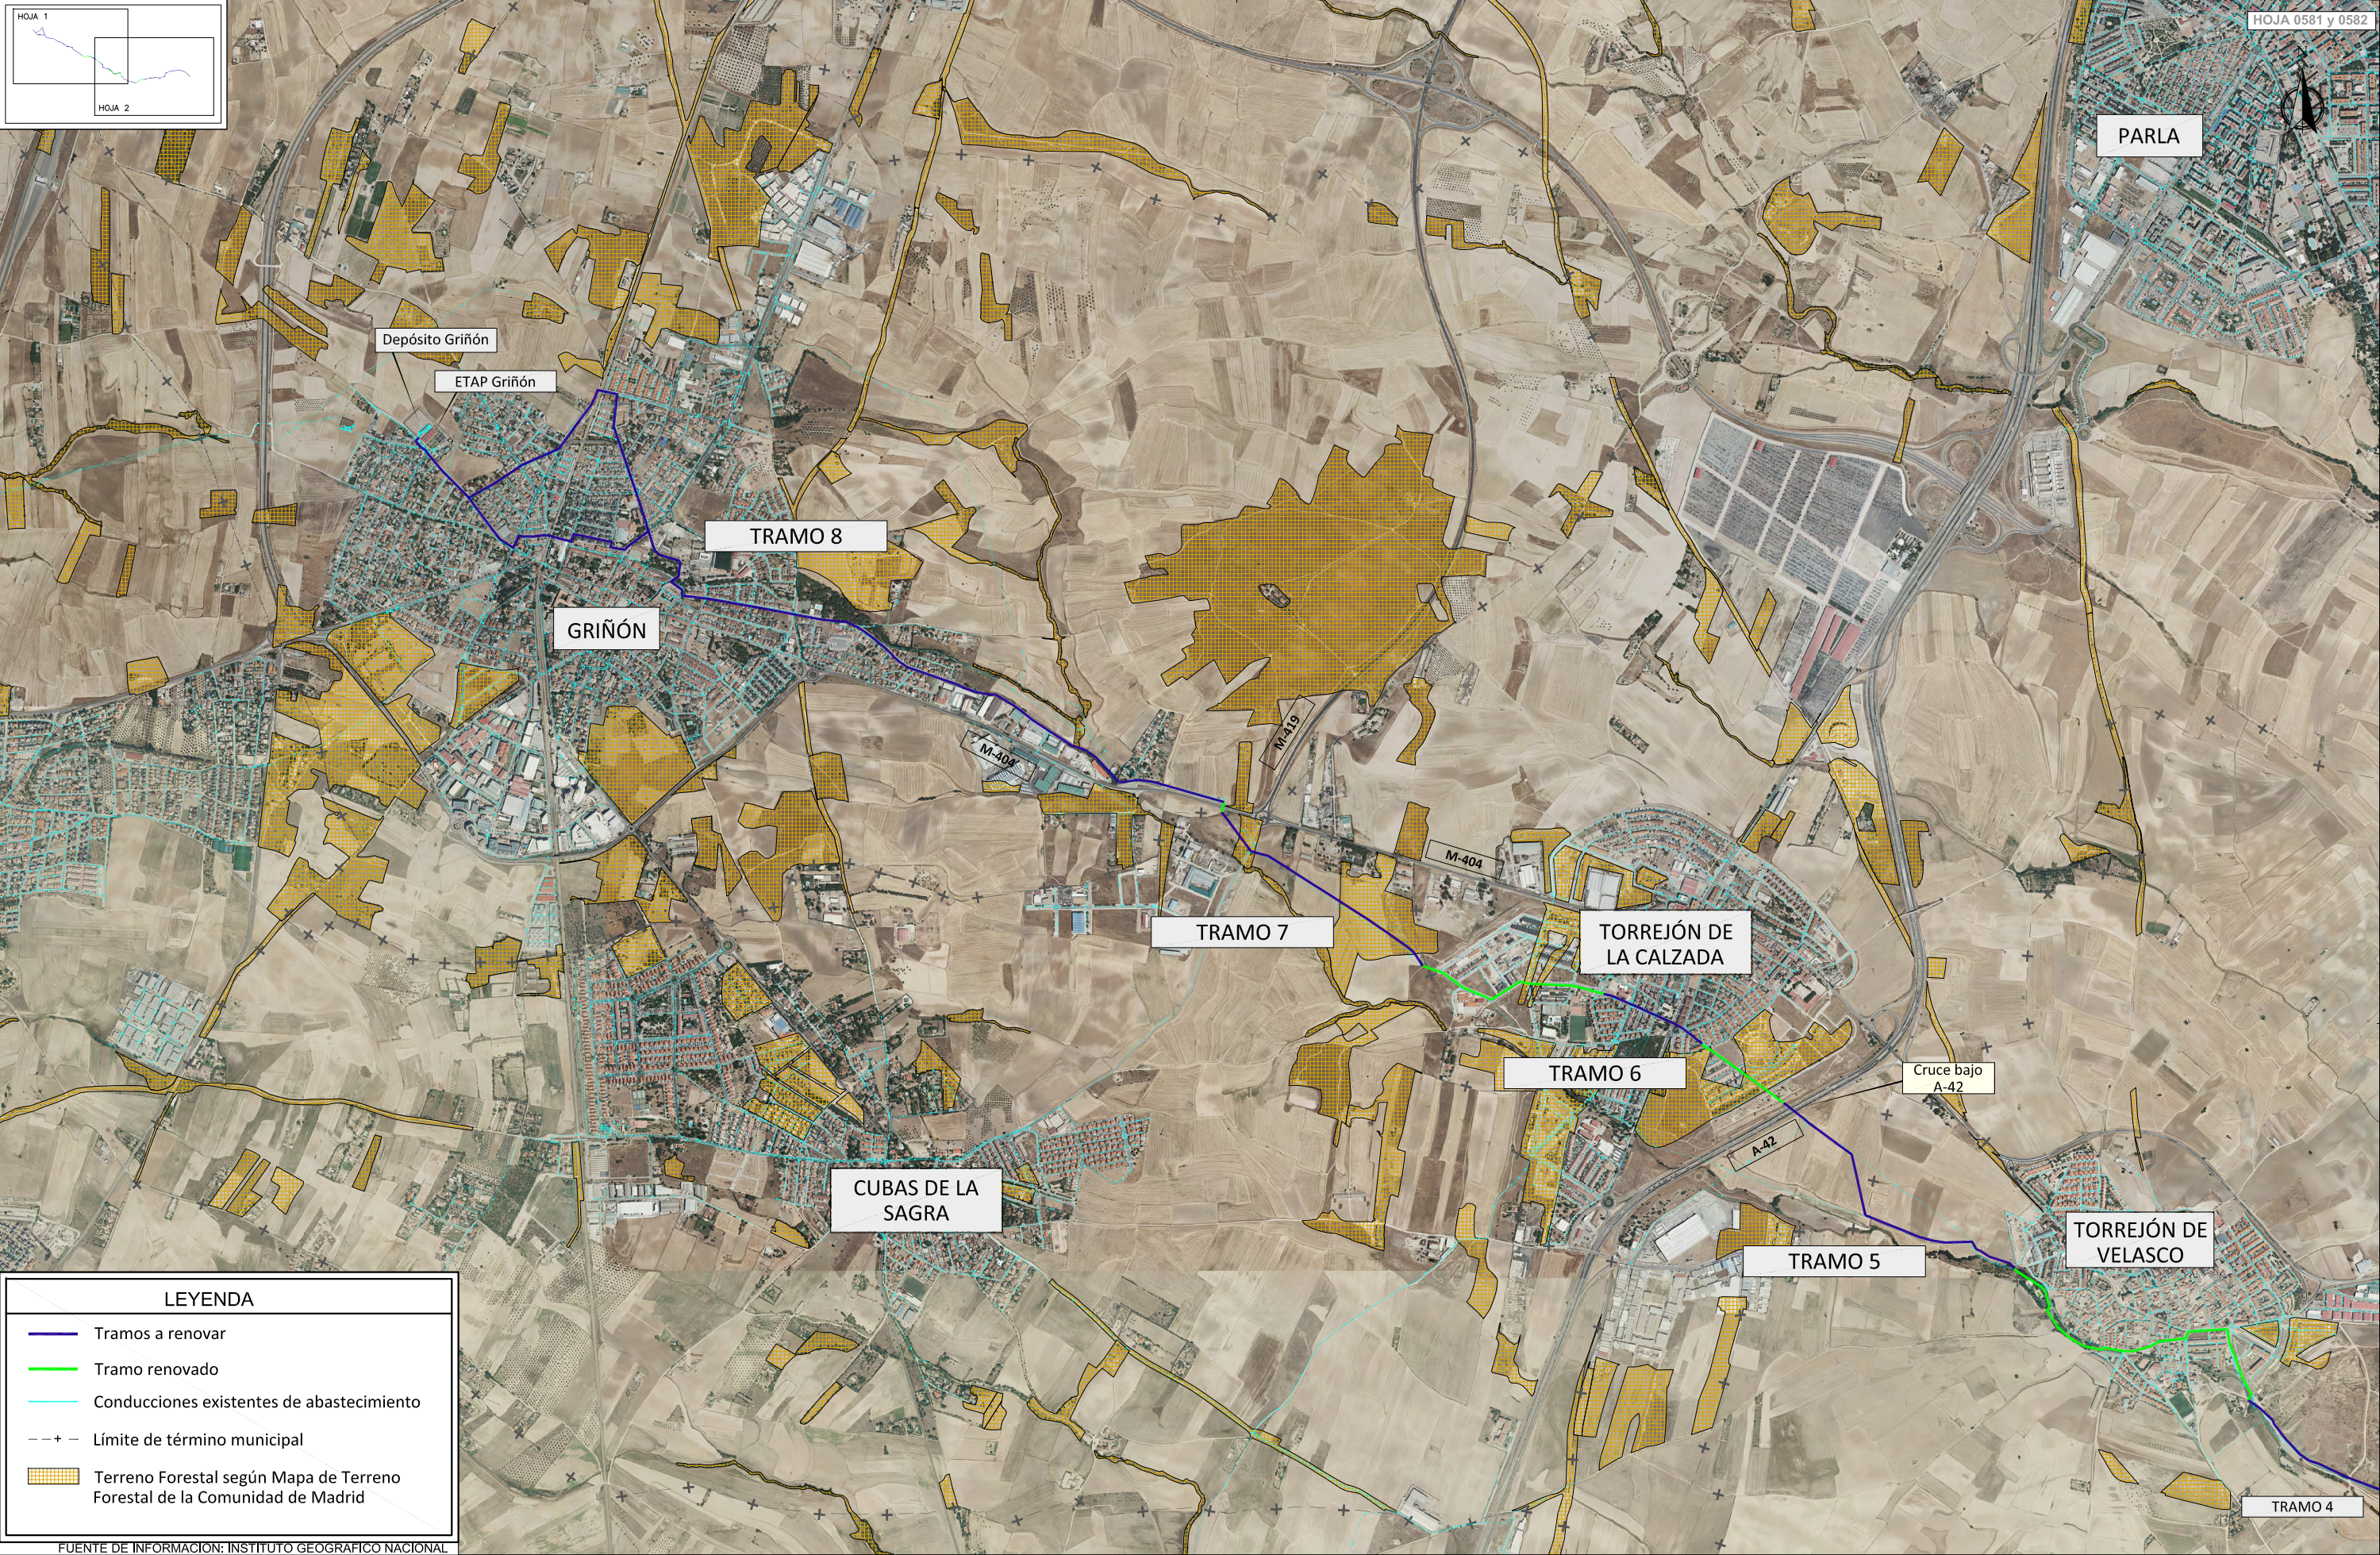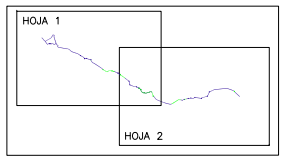

LEYENDA

Tramos a renovar

Tramo renovado

Conducciones existentes de abastecimiento

Límite de término municipal

Terreno Forestal según Mapa de Terreno Forestal de la Comunidad de Madrid

