


SITUACIÓN DE ACOMETIDA DE
SANEAMIENTO

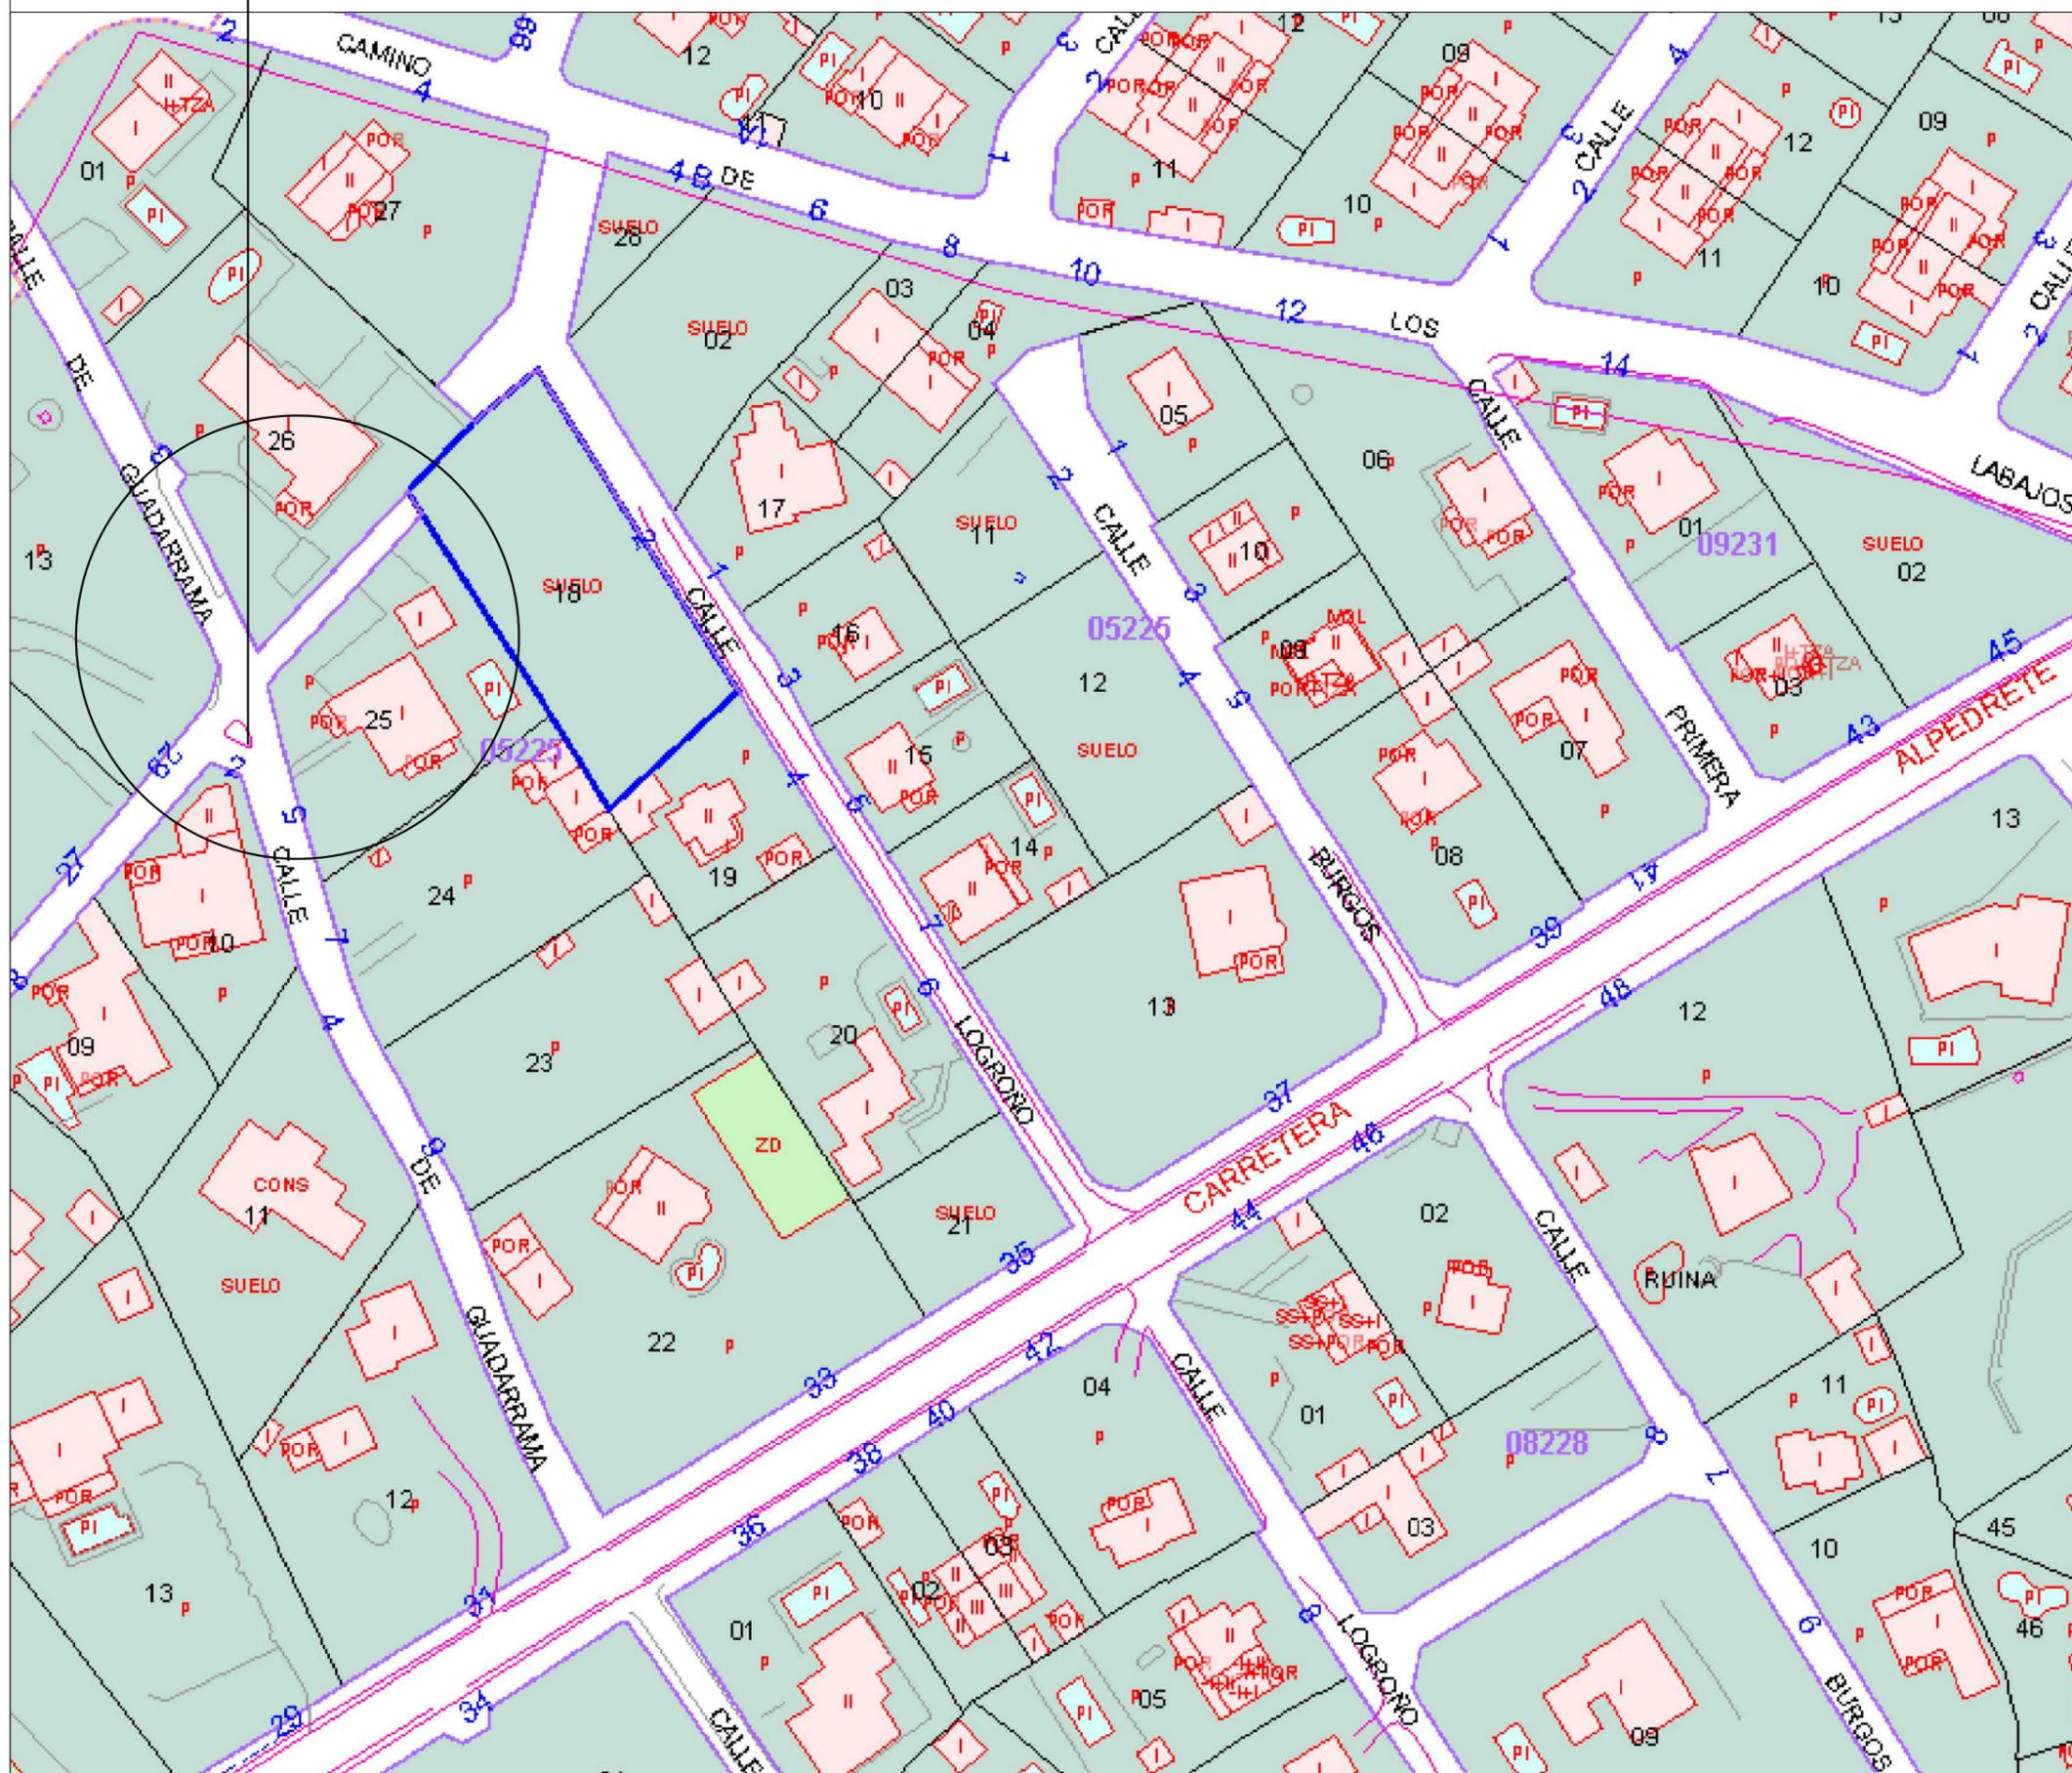

REVISIONES:

ACOMETIDA DE SANEAMIENTO

SITUACION :

C/ LOGROÑO Nº2.
GUADARRAMA. MADRID

FECHA: MARZO 2022

PLANO

SITUACIÓN

ESCALA

Nº

S/E

OG-01

PROPIEDAD

D. ALVARO CAÑÓN SERRANO