


DELIMITACIONES	
LÍMITE DE TÉRMINO MUNICIPAL	- - - - -
SUELO URBANO	
SUELO URBANO CONSOLIDADO	■ ■ ■ ■ ■
SUELO URBANO NO CONSOLIDADO Y URBANIZABLE EN TRAMITACIÓN	■ ■ ■ ■ ■
SUELO URBANIZABLE	
SUELO URBANIZABLE SECTORIZADO (* SECTOR DISCONTINUO)	■ ■ ■ ■ ■
SUELO NO URBANIZABLE DE PROTECCIÓN	
ESPECIALMENTE PROTEGIDO POR LEGISLACIÓN SECTORIAL	
PARQUE REGIONAL DE LA CUENCA ALTA DEL MANZANARES	ZONA A1
A1.- RESERVA NATURAL INTEGRAL	ZONA A2
A2.- RESERVA NATURAL EDUCATIVA	ZONA B1
B1.- PARQUE COMARCAL AGROPECUARIO PROTECTOR	ZONA B2
B2.- PARQUE COMARCAL AGROPECUARIO PRODUCTOR	ZONA B3
B3.- PARQUE COMARCAL AGROPECUARIO A REGENERAR	

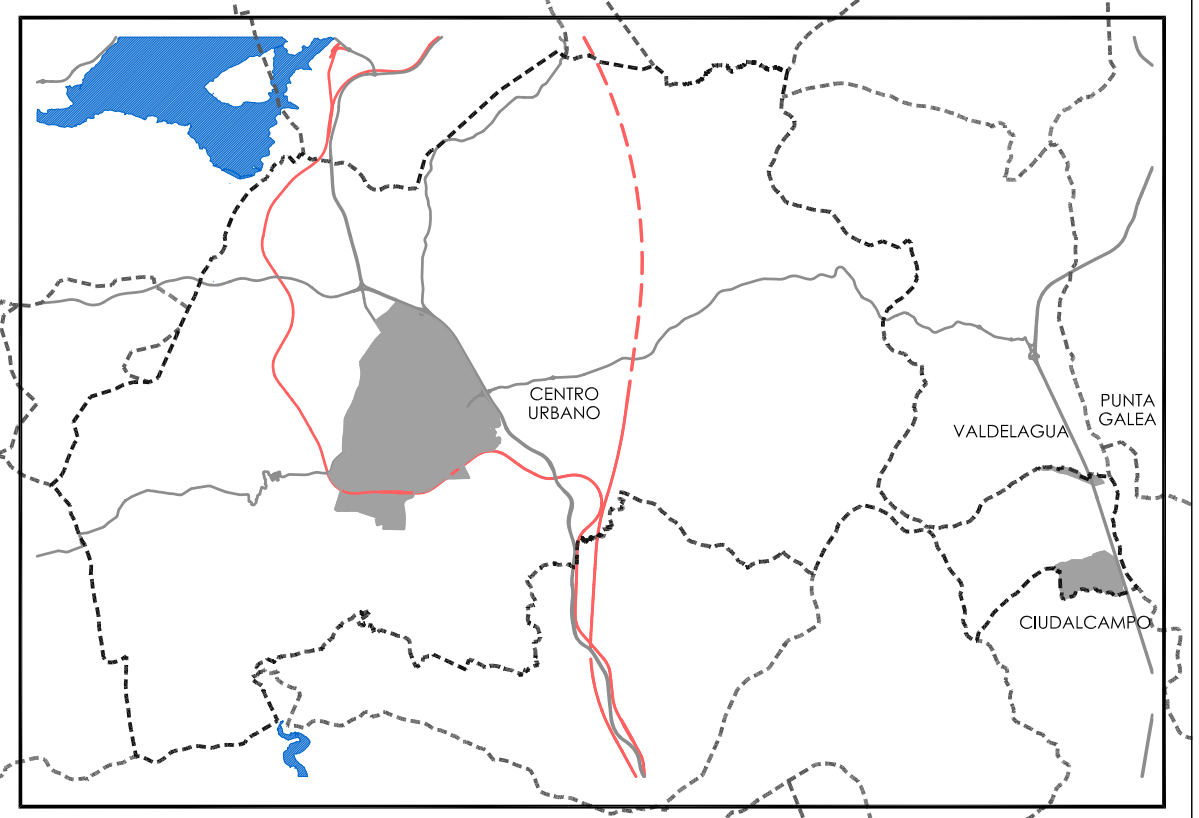



PLAN GENERAL DE COLMENAR VIEJO
- MADRID -

PLANO: 0.1

ESCALA: 1/30.000

HOJA: A

CLASIFICACIÓN
PARQUE REGIONAL

JUAN GUZMÁN PASTOR
PABLO GUZMÁN PASTOR
JAVIER GUZMÁN PASTOR

FECHA: JULIO 2024

250 0 250 500 750 m