



DELIMITACIONES	
LÍMITE DE TÉRMINO MUNICIPAL	- - - - -
SUELO URBANO	
SUELO URBANO CONSOLIDADO	■ ■ ■ ■ ■
SUELO URBANO NO CONSOLIDADO Y URBANIZABLE EN TRAMITACIÓN	■ ■ ■ ■ ■
SUELO URBANIZABLE	
SUELO URBANIZABLE SECTORIZADO (* SECTOR DISCONTINUO)	■ ■ ■ ■ ■
SUELO NO URBANIZABLE DE PROTECCIÓN	
ESPECIALMENTE PROTEGIDO POR LEGISLACIÓN SECTORIAL	■ ■ ■ ■ ■
MONTES PROTEGIDOS DE LA LEY 16/95. MONTES UTILIDAD PÚBLICA	■ ■ ■ ■ ■
MONTES PRESERVADOS DE LA LEY 16/95	■ ■ ■ ■ ■

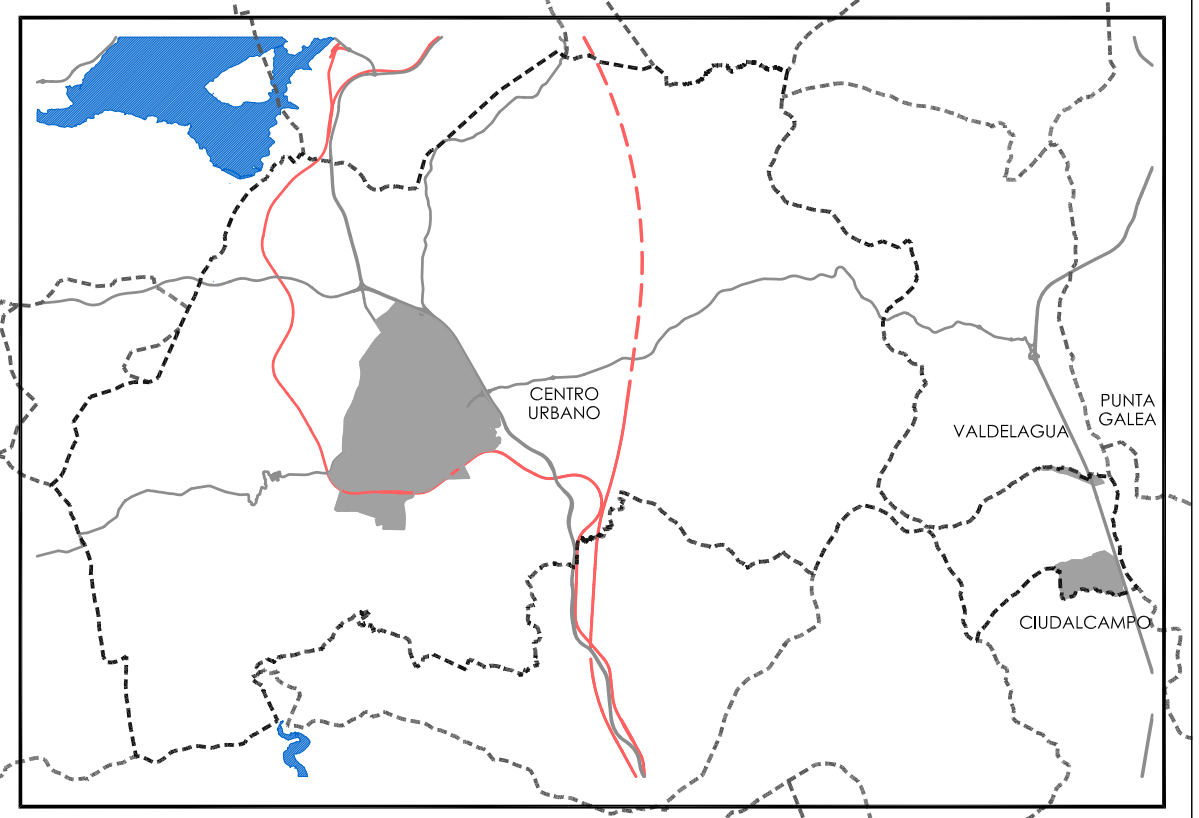



PLAN GENERAL DE COLMENAR VIEJO  
- MADRID -

PLANO: 0.1 | HOJA: C | CLASIFICACIÓN MONTES

ESCALA: 1/30.000

FECHA: JULIO 2024

JUAN GUZMAN PASTOR  
PABLO GUZMAN PASTOR  
JAVIER GUZMAN PASTOR