



DELIMITACIONES	
LÍMITE DE TÉRMINO MUNICIPAL	- - - - -
SUELO URBANO	
SUELO URBANO CONSOLIDADO	■ ■ ■ ■ ■
SUELO URBANO NO CONSOLIDADO Y URBANIZABLE EN TRAMITACIÓN	■ ■ ■ ■ ■
SUELO URBANIZABLE	
SUELO URBANIZABLE SECTORIZADO (* SECTOR DISCONTINUO)	■ ■ ■ ■ ■
SUELO NO URBANIZABLE DE PROTECCIÓN	
ESPECIALMENTE PROTEGIDO POR LEGISLACIÓN SECTORIAL	
CATÁLOGO DE EMBALSES Y HUMEDALES. EMBALSE DE SANTILLANA Y EL PARDO Y HUMEDAL LAS CARBONERAS	■ ■ ■ ■ ■



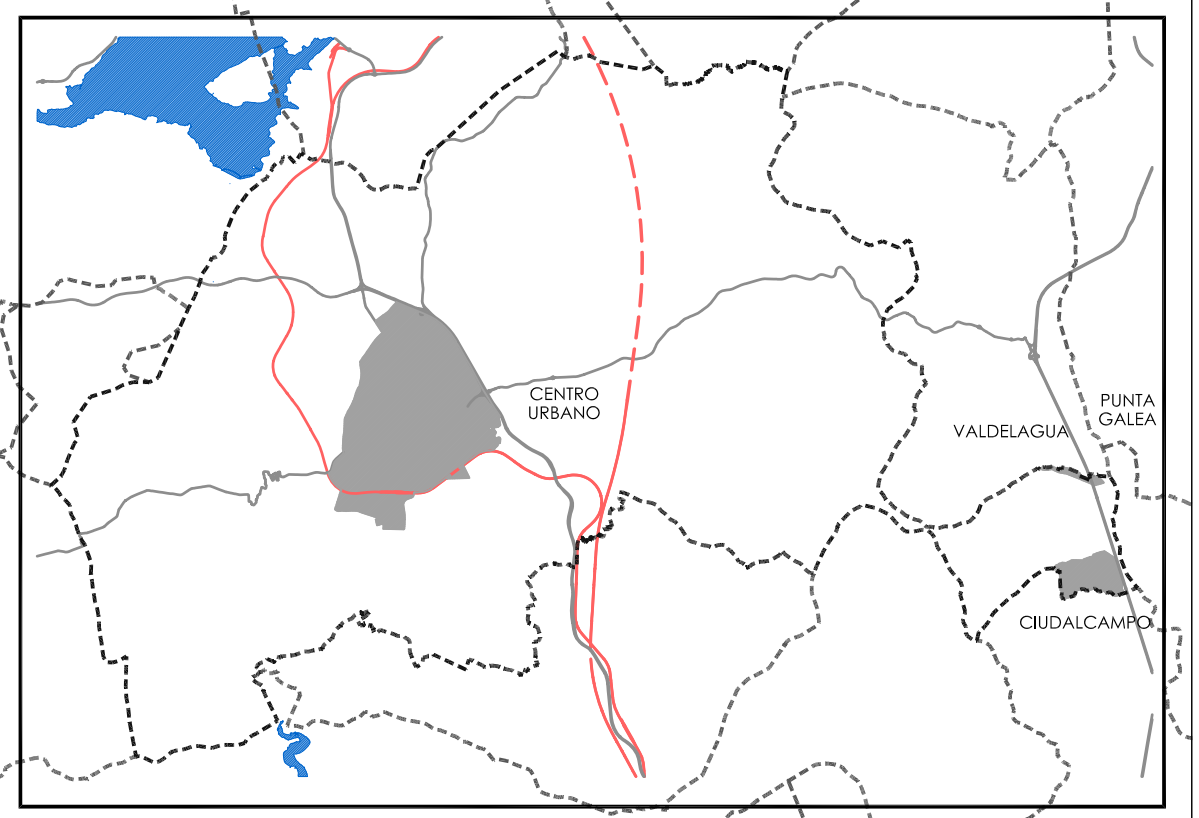

PLAN GENERAL DE COLMENAR VIEJO
- MADRID -

PLANO: **0.1** | HOJA: **D** | CLASIFICACIÓN: **HIDROGRAFÍA**

ESCALA: 1/30.000

250 0 250 500 750 m

FECHA: JULIO 2024

JUAN GUZMAN PASTOR
PABLO GUZMAN PASTOR
JAVIER GUZMAN PASTOR