
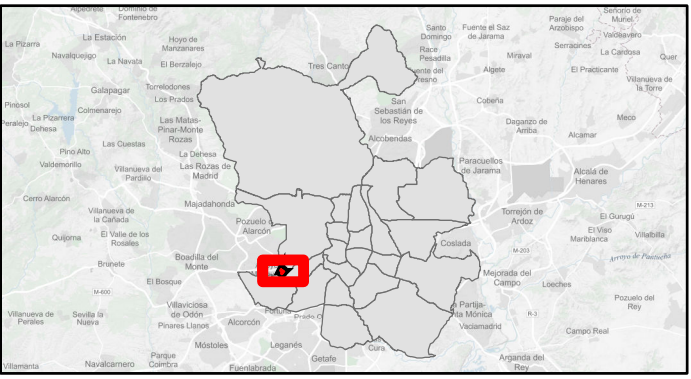


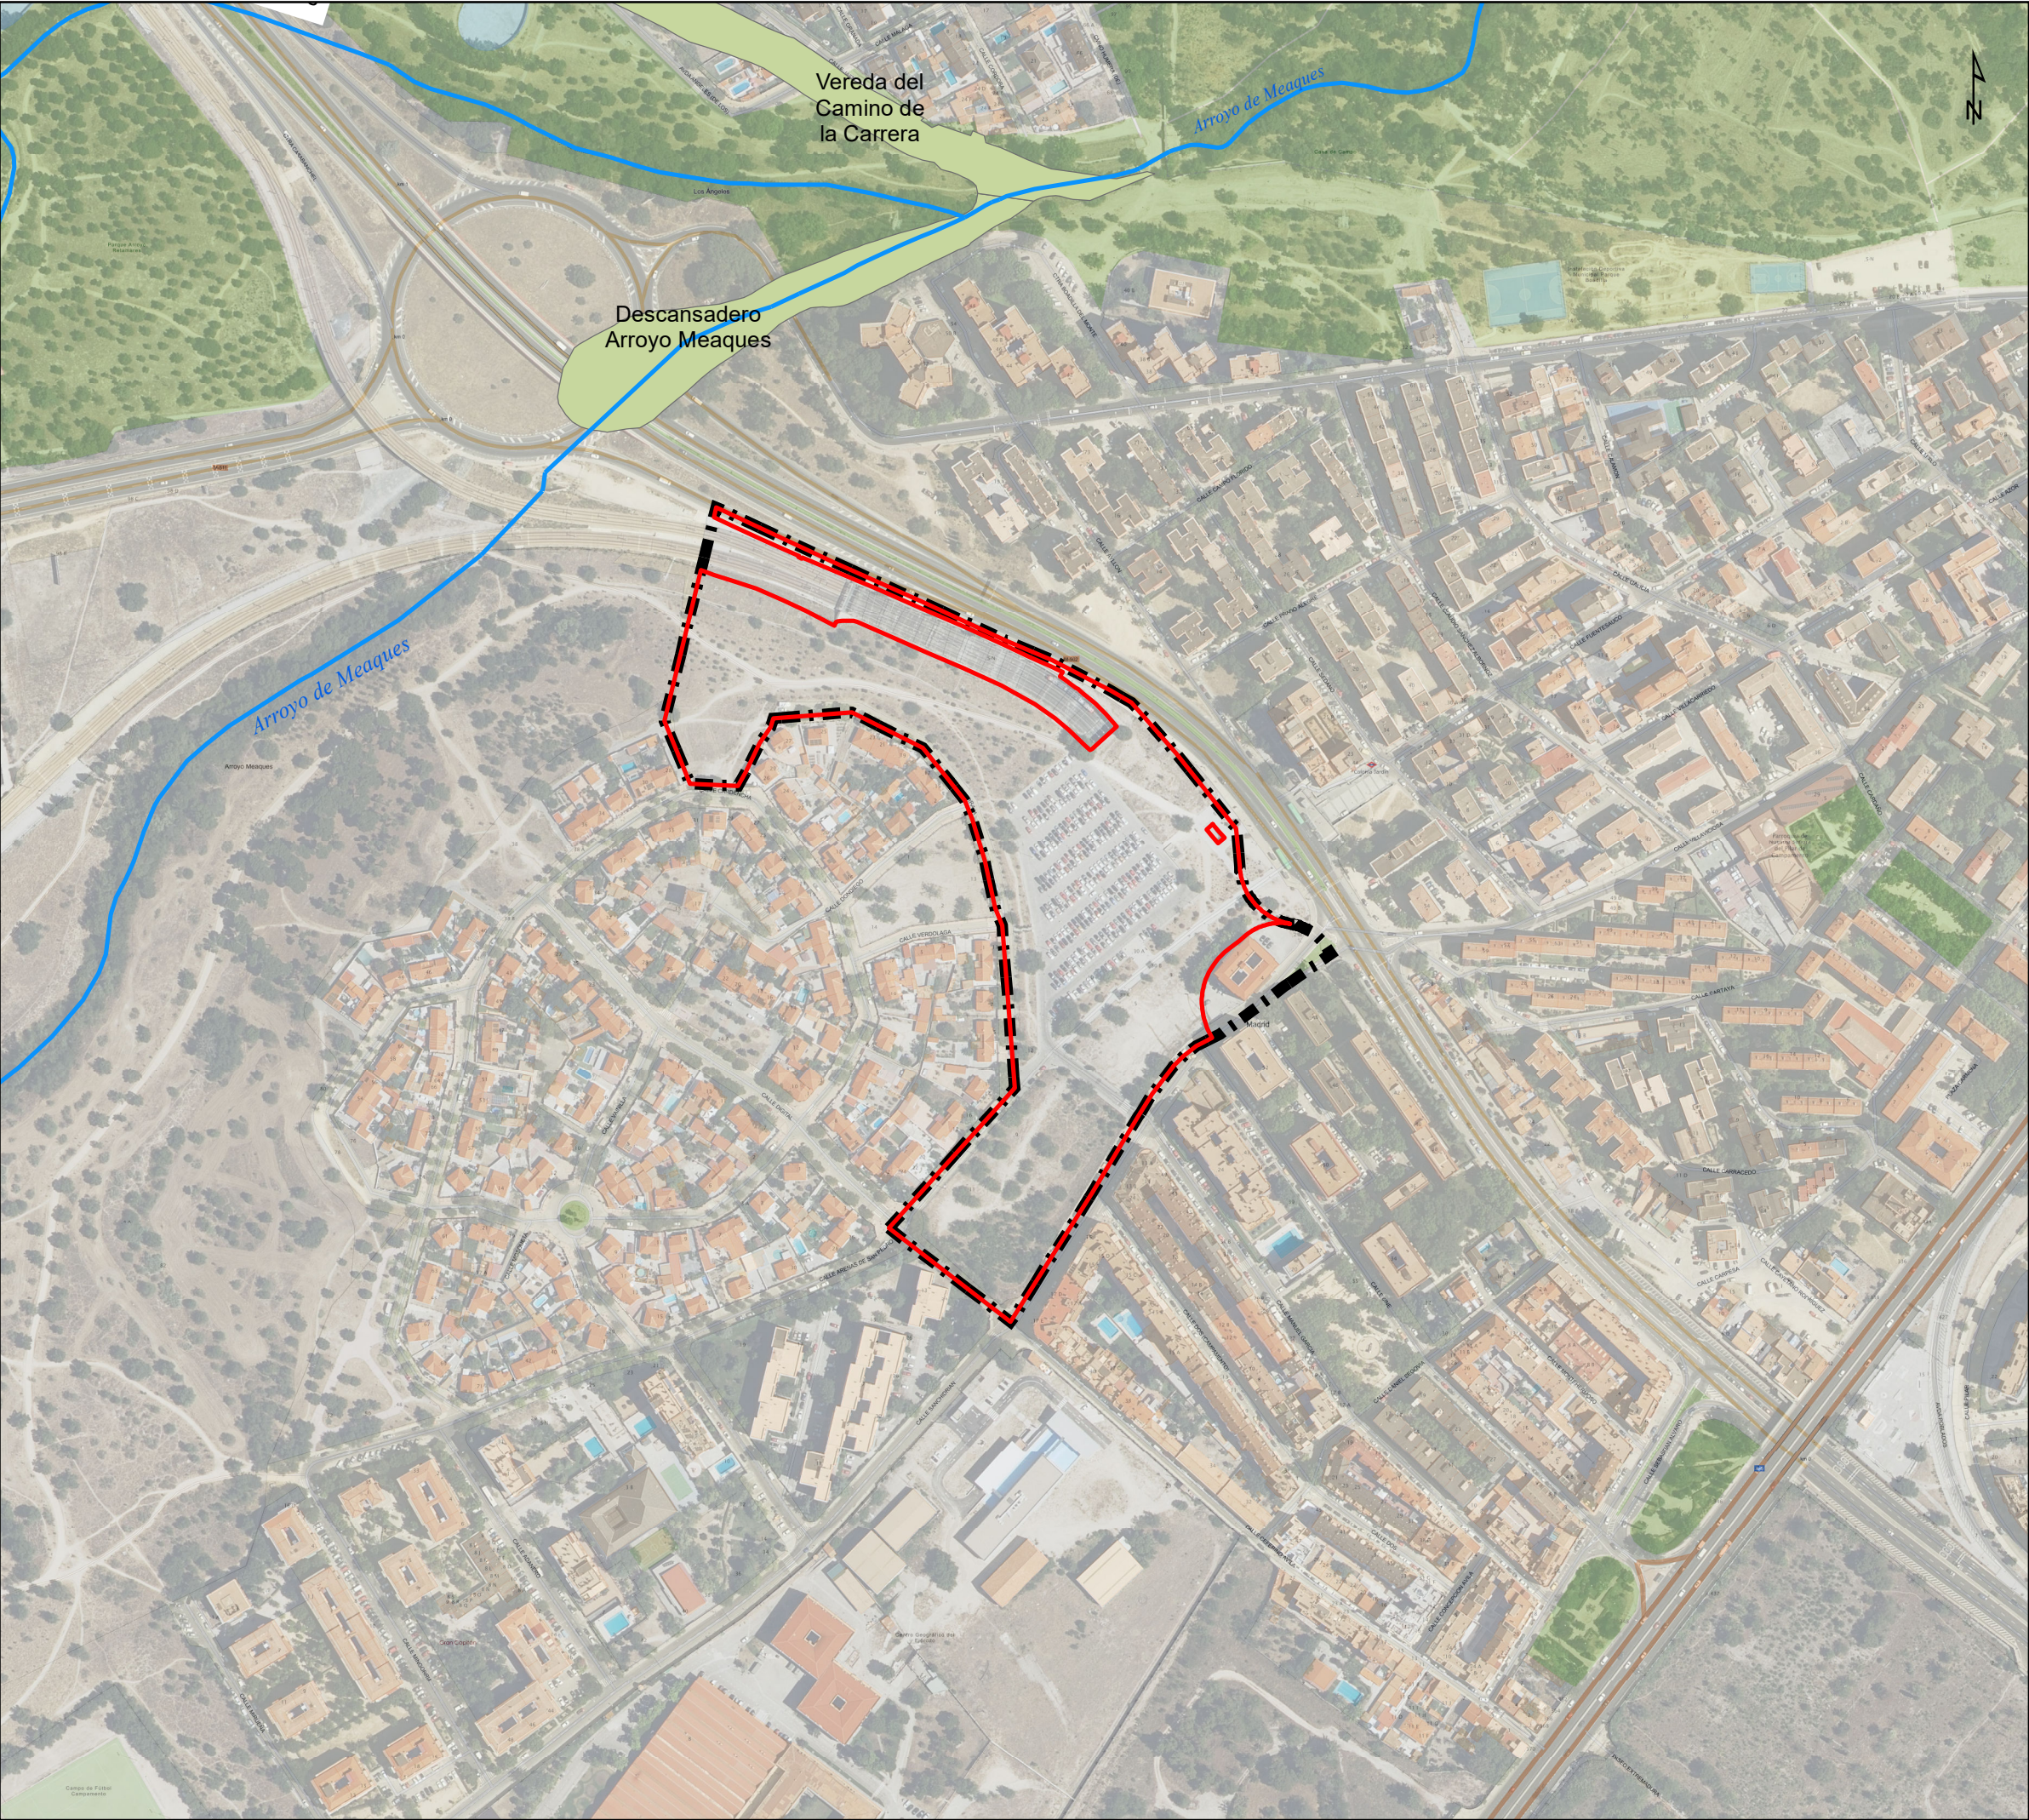

**Propuesta de Delimitación UE Gestión**

- Propuesta UE
- - - Propuesta ambito APE

**Síntesis ambiental**

- Hidrografía
- Vías Pecuarias

|   |                                |                                                                 |                               |
|---|--------------------------------|-----------------------------------------------------------------|-------------------------------|
| Fuentes de información: Comunidad de Madrid IGN-PNOA<br>Sistema de referencia: ETRS 1989 UTM Huso 30N<br>Tamaño impresión: DIN-A1   |                                |                                                                 |                               |
| Título del Proyecto:<br>PROPUESTA DE PLAN ESPECIAL PARA LA CALIFICACIÓN FORMAL<br>DE LAS REDES PÚBLICAS EXISTENTES,<br>Y REAJUSTE Y MEJORA DE LA ORDENACIÓN PORMENORIZADA DEL SUELO,<br>EN EL ÁREA DE PLANEAMIENTO ESPECÍFICO APE.10.01 MEAQUES |                                |                                                                 |                               |
| Título del Plano:<br>LOCALIZACIÓN Y SÍNTESIS AMBIENTAL DEL ÁMBITO DE ESTUDIO   |                                |                                                                 |                               |
| Plano nº:<br>1   | Escala:<br>1:3.500             | Fecha:<br>MARZO<br>2026                                         | Código Proyecto:<br>ALT25_094 |
| Hoja:<br>1 de 1   | Escala gráfica:<br>0 25 50 100 |                                                                 |                               |
| Promotor:<br>Promociones Inmobiliarias<br>NUEVA MONTAÑA, S.L.U.   |                                | Consultor:<br>ALTACIA CONSULTORIA<br>ECOLÓGICA Y MEDIOAMBIENTAL |                               |