

DOCUMENTO N° 2:

PLANOS



**ANEXO AL GASODUCTO SEMIANILLO SUROESTE
NUEVA POSICIÓN T-08.A CON ERM G-250 (80/16) Y
LÍNEA ELÉCTRICA PARA UN PUNTO DE ENTREGA
A GAS NATURAL DISTRIBUCIÓN SDG. S.A.
(T.M. DE MORALEJA DE ENMEDIO)**

ÍNDICE.

PLANO DE SITUACIÓN.....	2
PLANO DE AFECCION.....	2



ANEXO AL GASODUCTO SEMIANILLO SUROESTE
NUEVA POSICIÓN T-08.A CON ERM G-250 (80/16) Y
LÍNEA ELÉCTRICA PARA UN PUNTO DE ENTREGA
A GAS NATURAL DISTRIBUCIÓN SDG. S.A.
(T.M. DE MORALEJA DE ENMEDIO)

PLANO DE SITUACIÓN.

T-08.A-O-022-D-60-001

Hoja 1 de 1

Situación y accesos

PLANO DE AFECCION.

T-08.A-MA-022-D-00-001

Hoja 1 de 1

Afección al Parque Regional del Curso
Medio del Rio Guadarrama y su Entorno



Dirección General de Urbanismo

Documento informado a los efectos de su elevación a la Comisión de Urbanismo de fecha 28/11/19, en el que consta la correspondiente diligencia acreditativa de su tramitación en vía municipal. El cotejo del presente documento con el original, si fuera necesario, se efectuará con el rasterizado que se custodia en esta Dirección General. Fecha de emisión del informe técnico:
El Técnico Informante:

EL AUTOR DEL PROYECTO

JULIÁN DíEZ GÓMEZ
INGENIERO DE CAMINOS, CANALES Y PUERTOS
COLEGIADO Nº 7.730



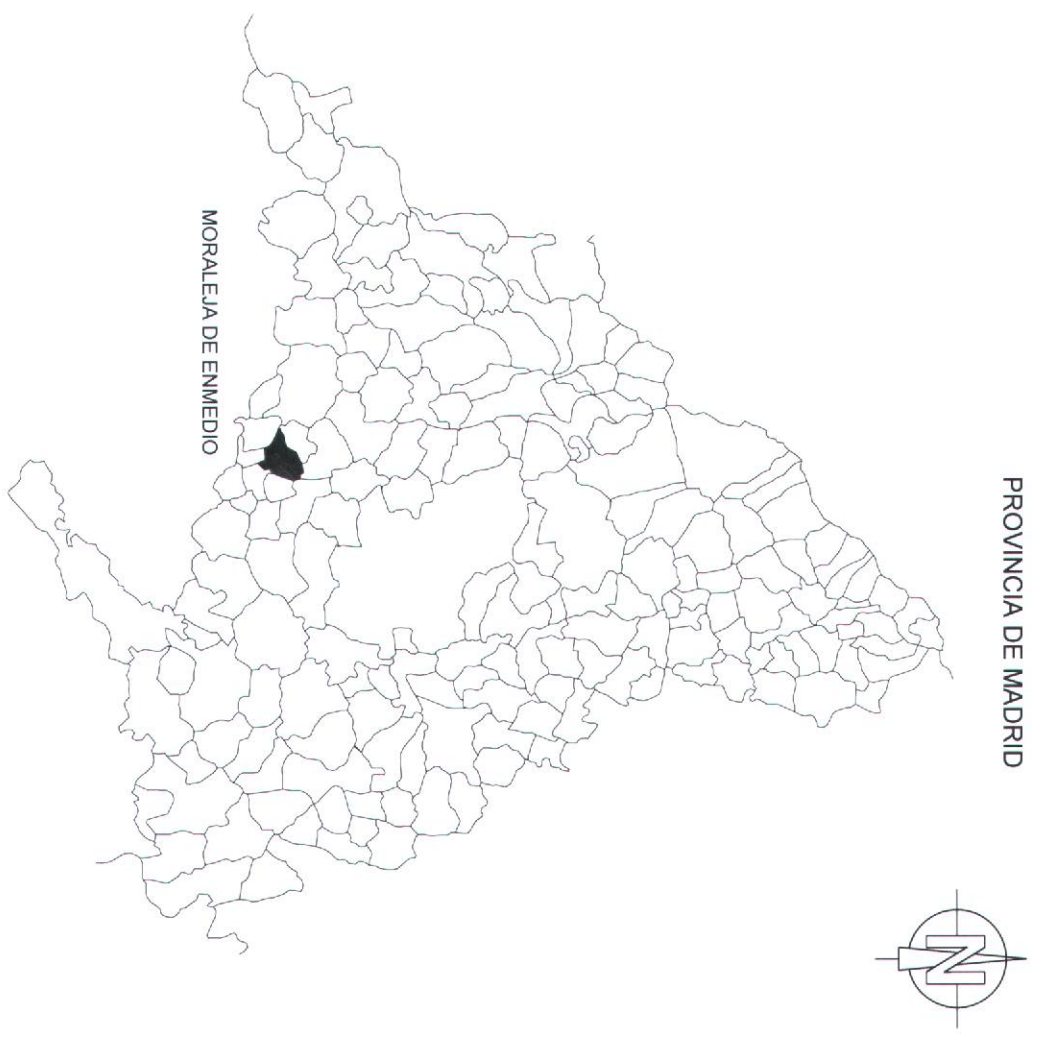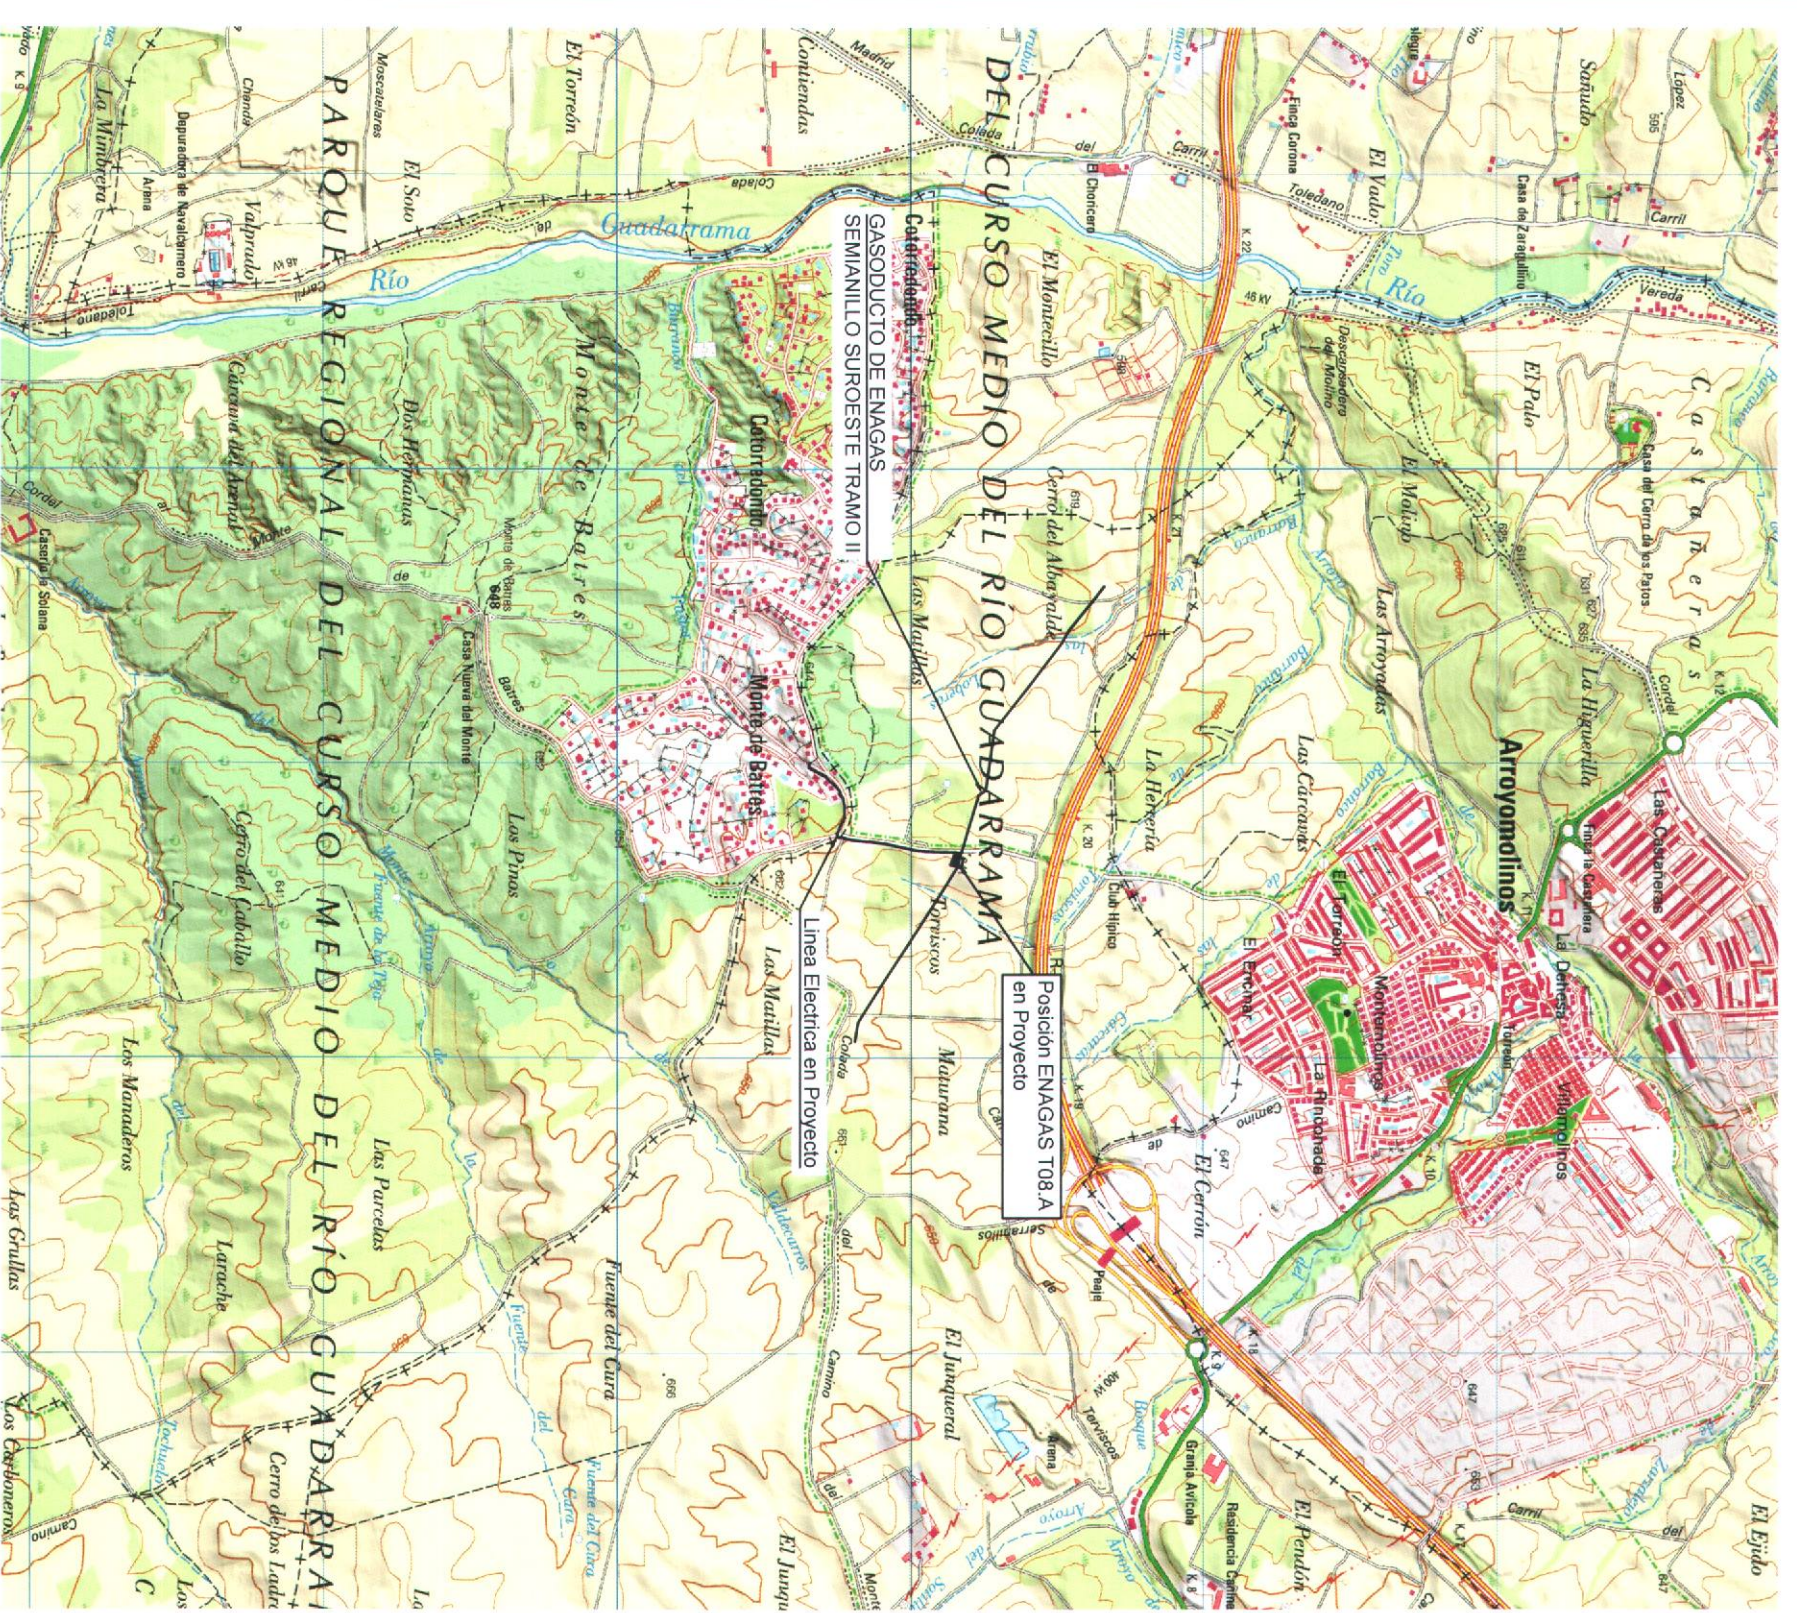

EL AUTOR DEL PROYECTO


 JULIÁN DíEZ GÓMEZ
 INGENIERO DE CAMINOS, CANALES Y PUERTOS
 COLEGIADO Nº 7.739

REV	DESCRIPCION	DIBUJADO	COMPRO	APROB.	APROBAD.	J.M.F.S.	SEP-2015	PROYECTO
0	PROYECTO DE AUTORIZACION ADMINISTRATIVA	A.G.G.	BOS	J.M.F.S.	COMPRO.	BOS	SEP-2015	CONTRATISTA
					REALIZAD.	A.G.G.	SEP-2015	ESCALA
								1:25.000

TITULO		SITUACION Y ACCESOS	
UNIDAD	ESPECI	PLANO Nº	REV.
T08.A	0	022-D-60-001	0



ANEXO AL GASODUCTO SEMIANILLO SUROESTE
 NUEVA POSICION T08.A CON ERM G-290 (80/16) Y
 LINEA ELECTRICA PARA UN PUNTO DE ENTREGA
 A GAS NATURAL DISTRIBUCION SDG S.A.
 (T.M. DE MORALEJA DE ENMEDIO)

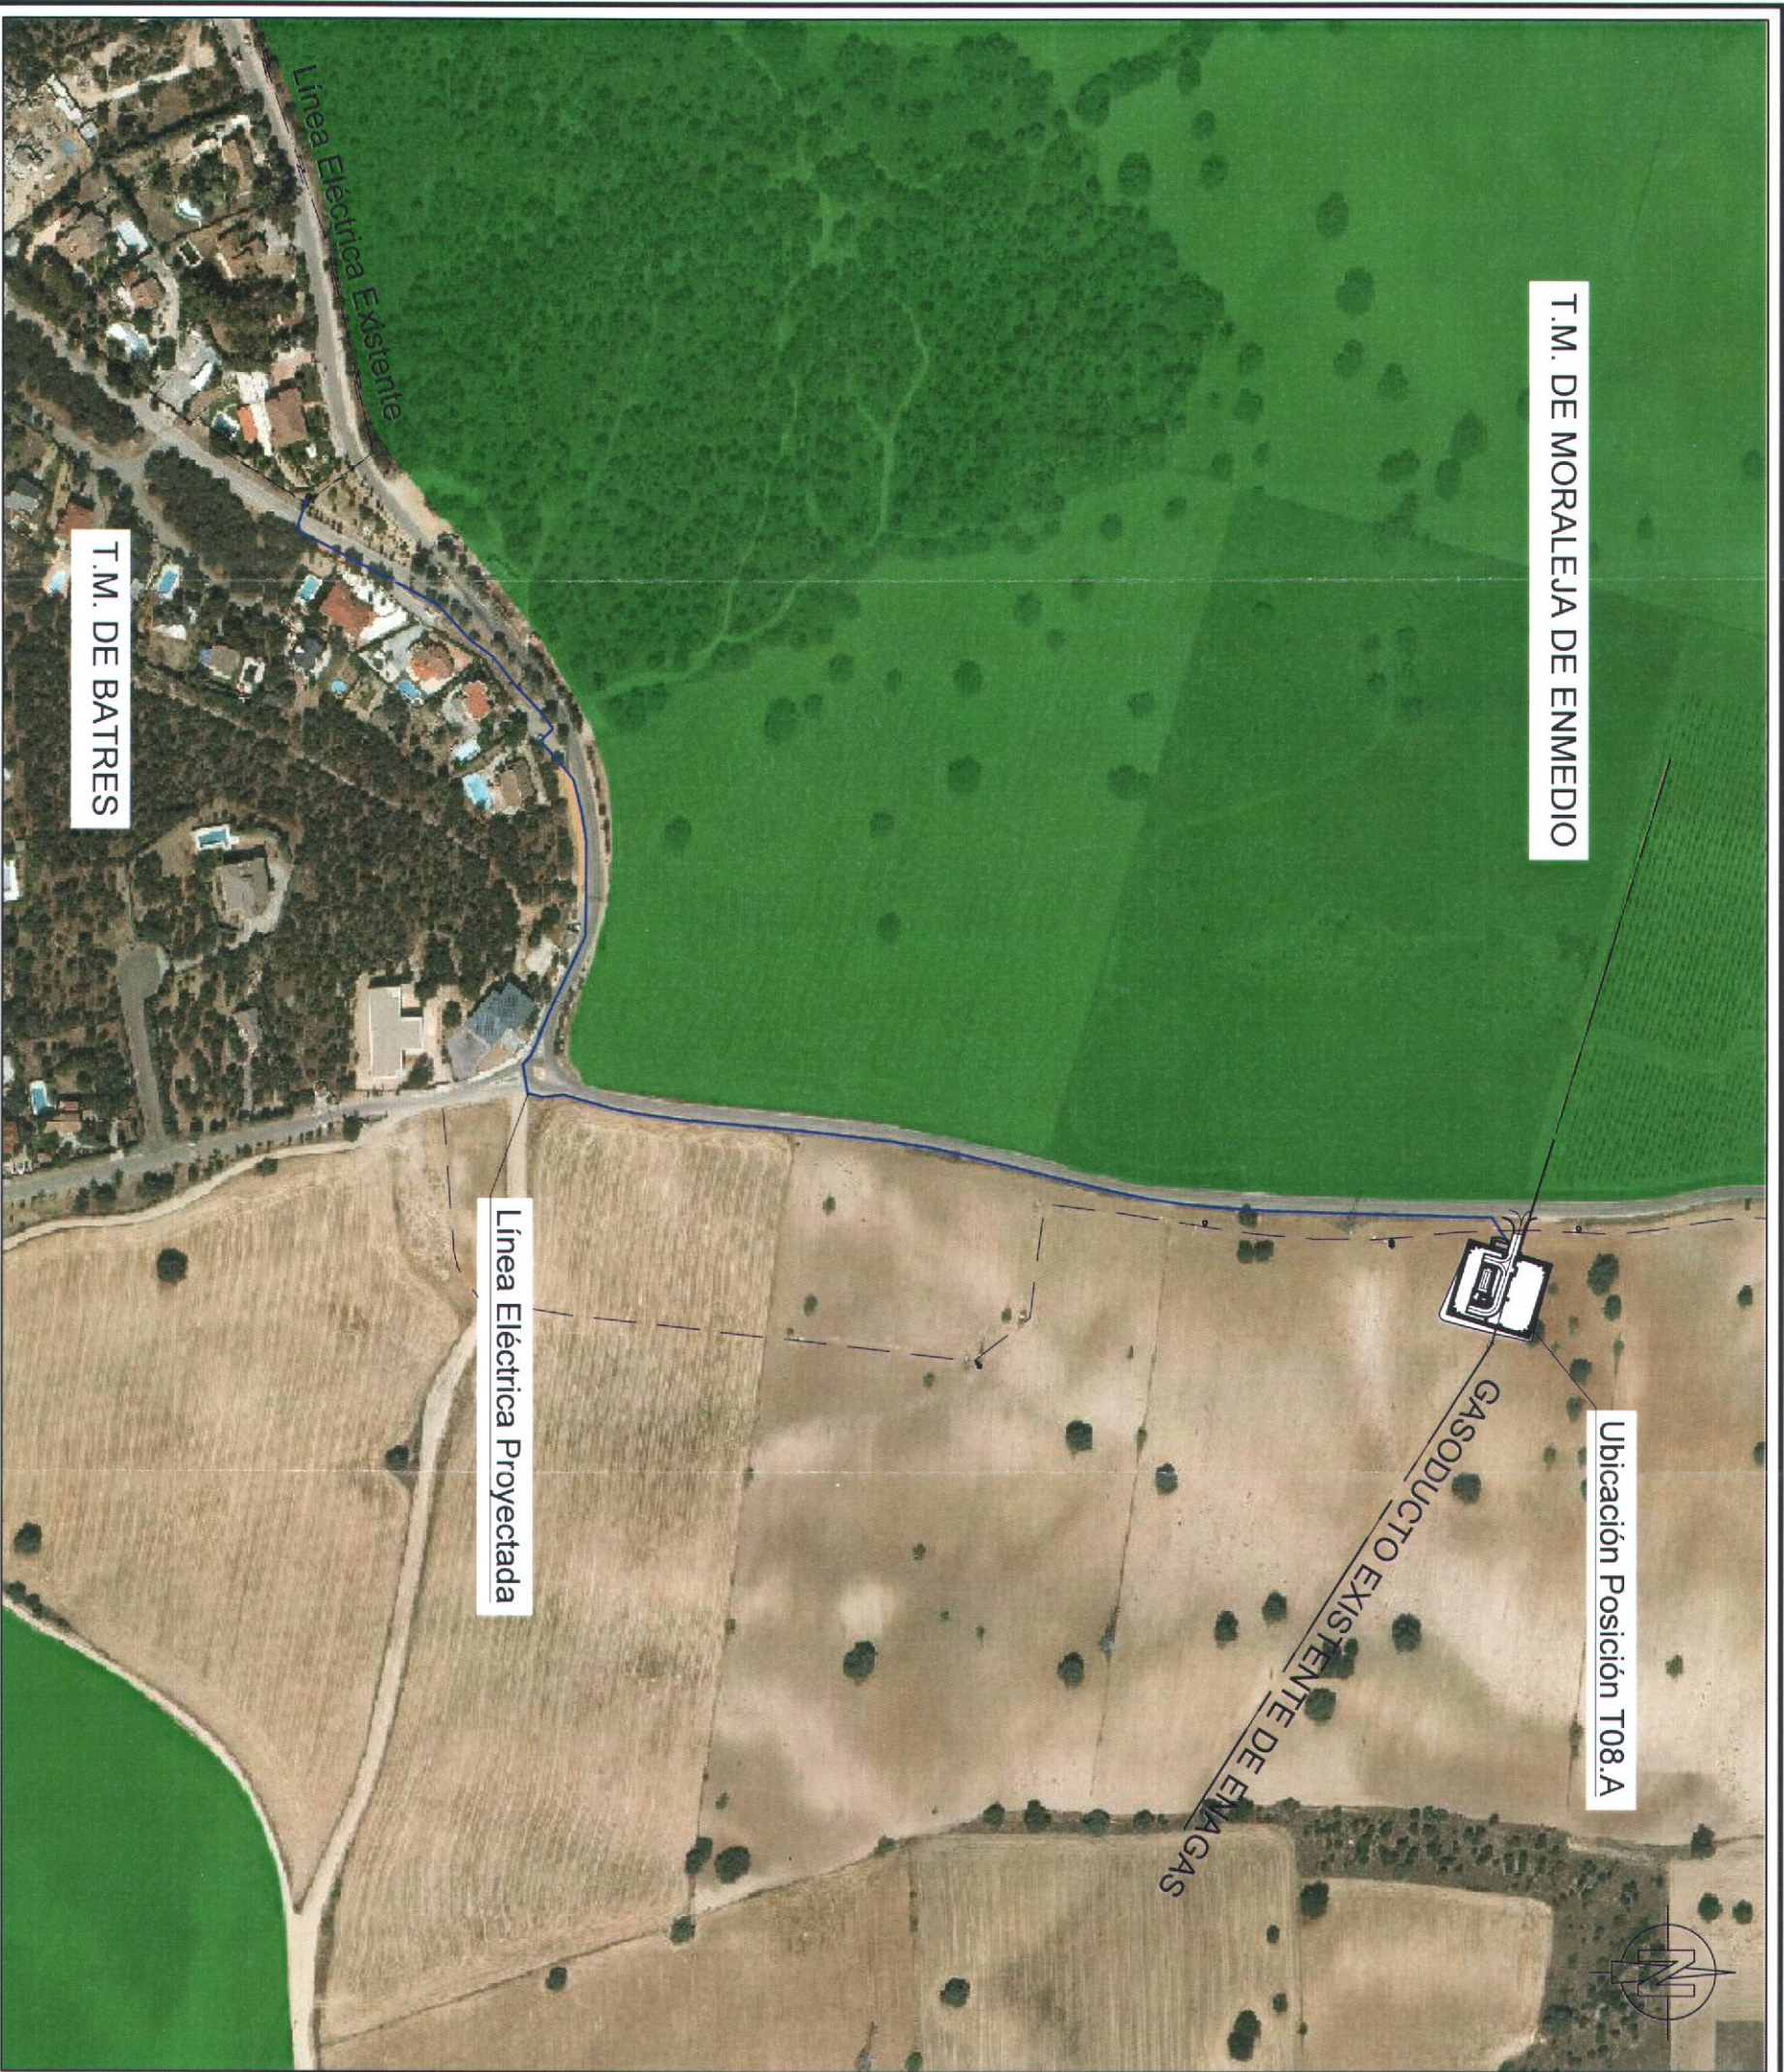

T.M. DE MORALEJA DE ENMEDIO

Ubicación Posición T08.A

T.M. DE BATRES

Línea Eléctrica Proyectada

Línea Eléctrica Existente

GASODUCTO EXISTENTE DE ENAGAS

Leyenda

Red Natura 2000 - LIC/ZEC
Cuenca del río Guadalix
Cuenca del río Guadarrama
Cuenca del río Lozoya y Sierra Norte
Cuenca del río Manzanares
Cuencas de los ríos Alberche y Cofio
Cuencas de los ríos Jarama y Henares
Vegas, cuevas y páramos del sureste

LEYENDA

---	TUBERIA EXISTENTE ENAGAS
---	TUBERIA ABASTECIMIENTO EXISTENTE CIVIL
---	LÍNEA ELÉCTRICA ENTERRADA EN PROYECTO
---	LÍNEA ELÉCTRICA ENTERRADA EXISTENTE

EL AUTOR DEL PROYECTO

JULIÁN DíEZ GÓMEZ
 INGENIERO DE CAMINOS, CANALES Y PUERTOS
 COL. EGADNO N° 7.730

REV	DESCRIPCION	DIBUJADO	COMPRO	APROB	APROBAD.	J.M.F.S.	SEPT-2015	PROYECTO
0	PROYECTO DE AUTORIZACION ADMINISTRATIVA	A.G.G.	A.G.G.	J.M.F.S.	COMPRO.	A.G.G.	SEPT-2015	CONTRATISTA

REALIZAD.	A.G.G.	SEPT-2015	ESCALA	1:3000
COMPRO.	A.G.G.	SEPT-2015	CONTRATISTA	
APROBAD.	J.M.F.S.	SEPT-2015	PROYECTO	

enagas

ANEXO AL GASODUCTO SEMANILLLO SUROESTE
 NUEVA POSICION T08.A CON ERM G-250 (80/16) Y
 LINEA ELÉCTRICA PARA UN PUNTO DE ENTREGA
 A GAS NATURAL DISTRIBUCION SDG, S.A.
 (T.M. DE MORALEJA DE ENMEDIO)

UNIDAD T08.A ESPECI MA PLANO N° 022-D-00-001 HOJA 1 DE 1

REV: 0