




RED VIARIA Y ALINEACIONES

- Alineación Oficial
- Ejes de la red viaria

OTRAS DELIMITACIONES

- Limite del Ámbito "SUZ-II 7"
- Sección tipo orientativa (Plano PO-07.2)
*Las secciones tipo propuestas son orientativas y no vinculantes para el Plan Parcial

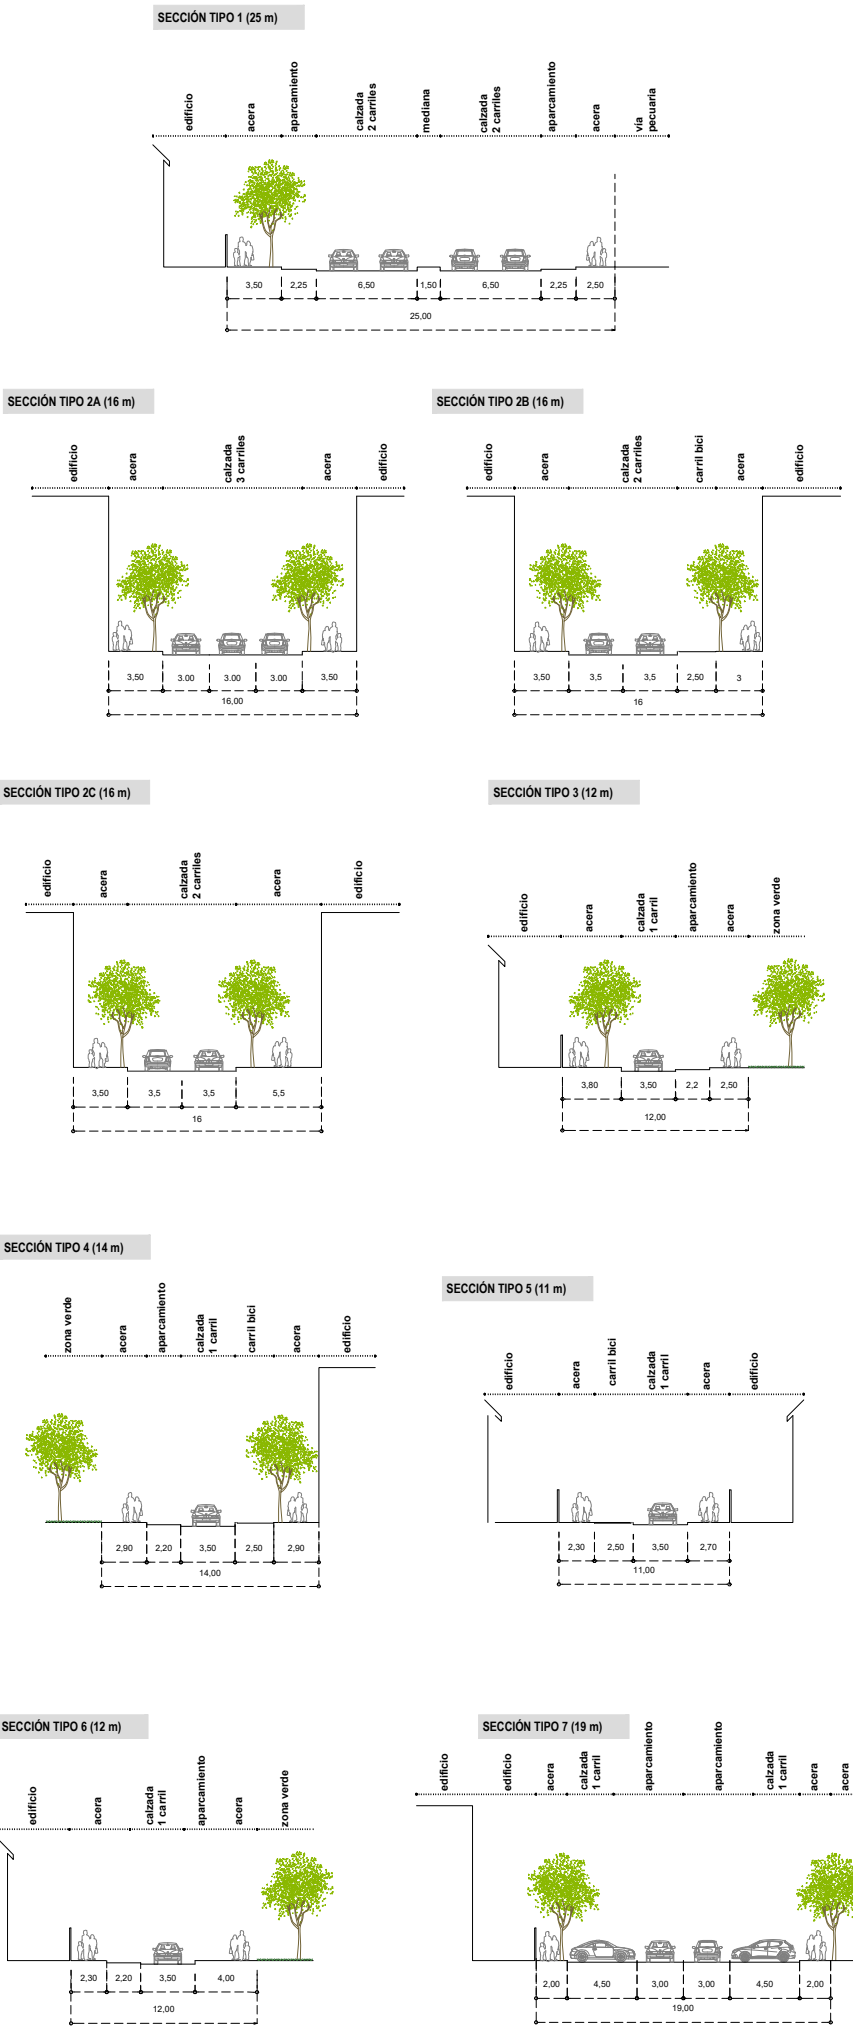

PLAN PARCIAL DEL SECTOR SUZ II-7 DE VILLANUEVA DEL PARDILLO (MADRID)

APROBACIÓN INICIAL

PO-04.01
E 1 : 1.000

DICIEMBRE 2025

Alineaciones, rasantes y viario

Promotor:
JUNTA DE COMPENSACIÓN DEL SECTOR SUZ II-7 DE VILLANUEVA DEL PARDILLO

Empresa Redactora:
Gestión, Ingeniería y Soluciones
GIS
Gestión Integral del Suelo, S.L.



OTRAS DELIMITACIONES

Límite del Ámbito "SUZ-II 7"

Ejes de la red viaria



PLAN PARCIAL DEL SECTOR SUZ II-7
DE VILLANUEVA DEL PARDILLO
(MADRID)

APROBACIÓN INICIAL

PO-04.02





DICIEMBRE 2025


E 1 : 1.000

Replanteo red viaria


Promotor:
JUNTA DE COMPENSACIÓN
DEL SECTOR SUZ II-7
DE VILLANUEVA DEL PARDILLO

Empresa Redactora:
Gestión, Ingeniería y Soluciones
GIS
Creación Integral del Suelo, S.L.

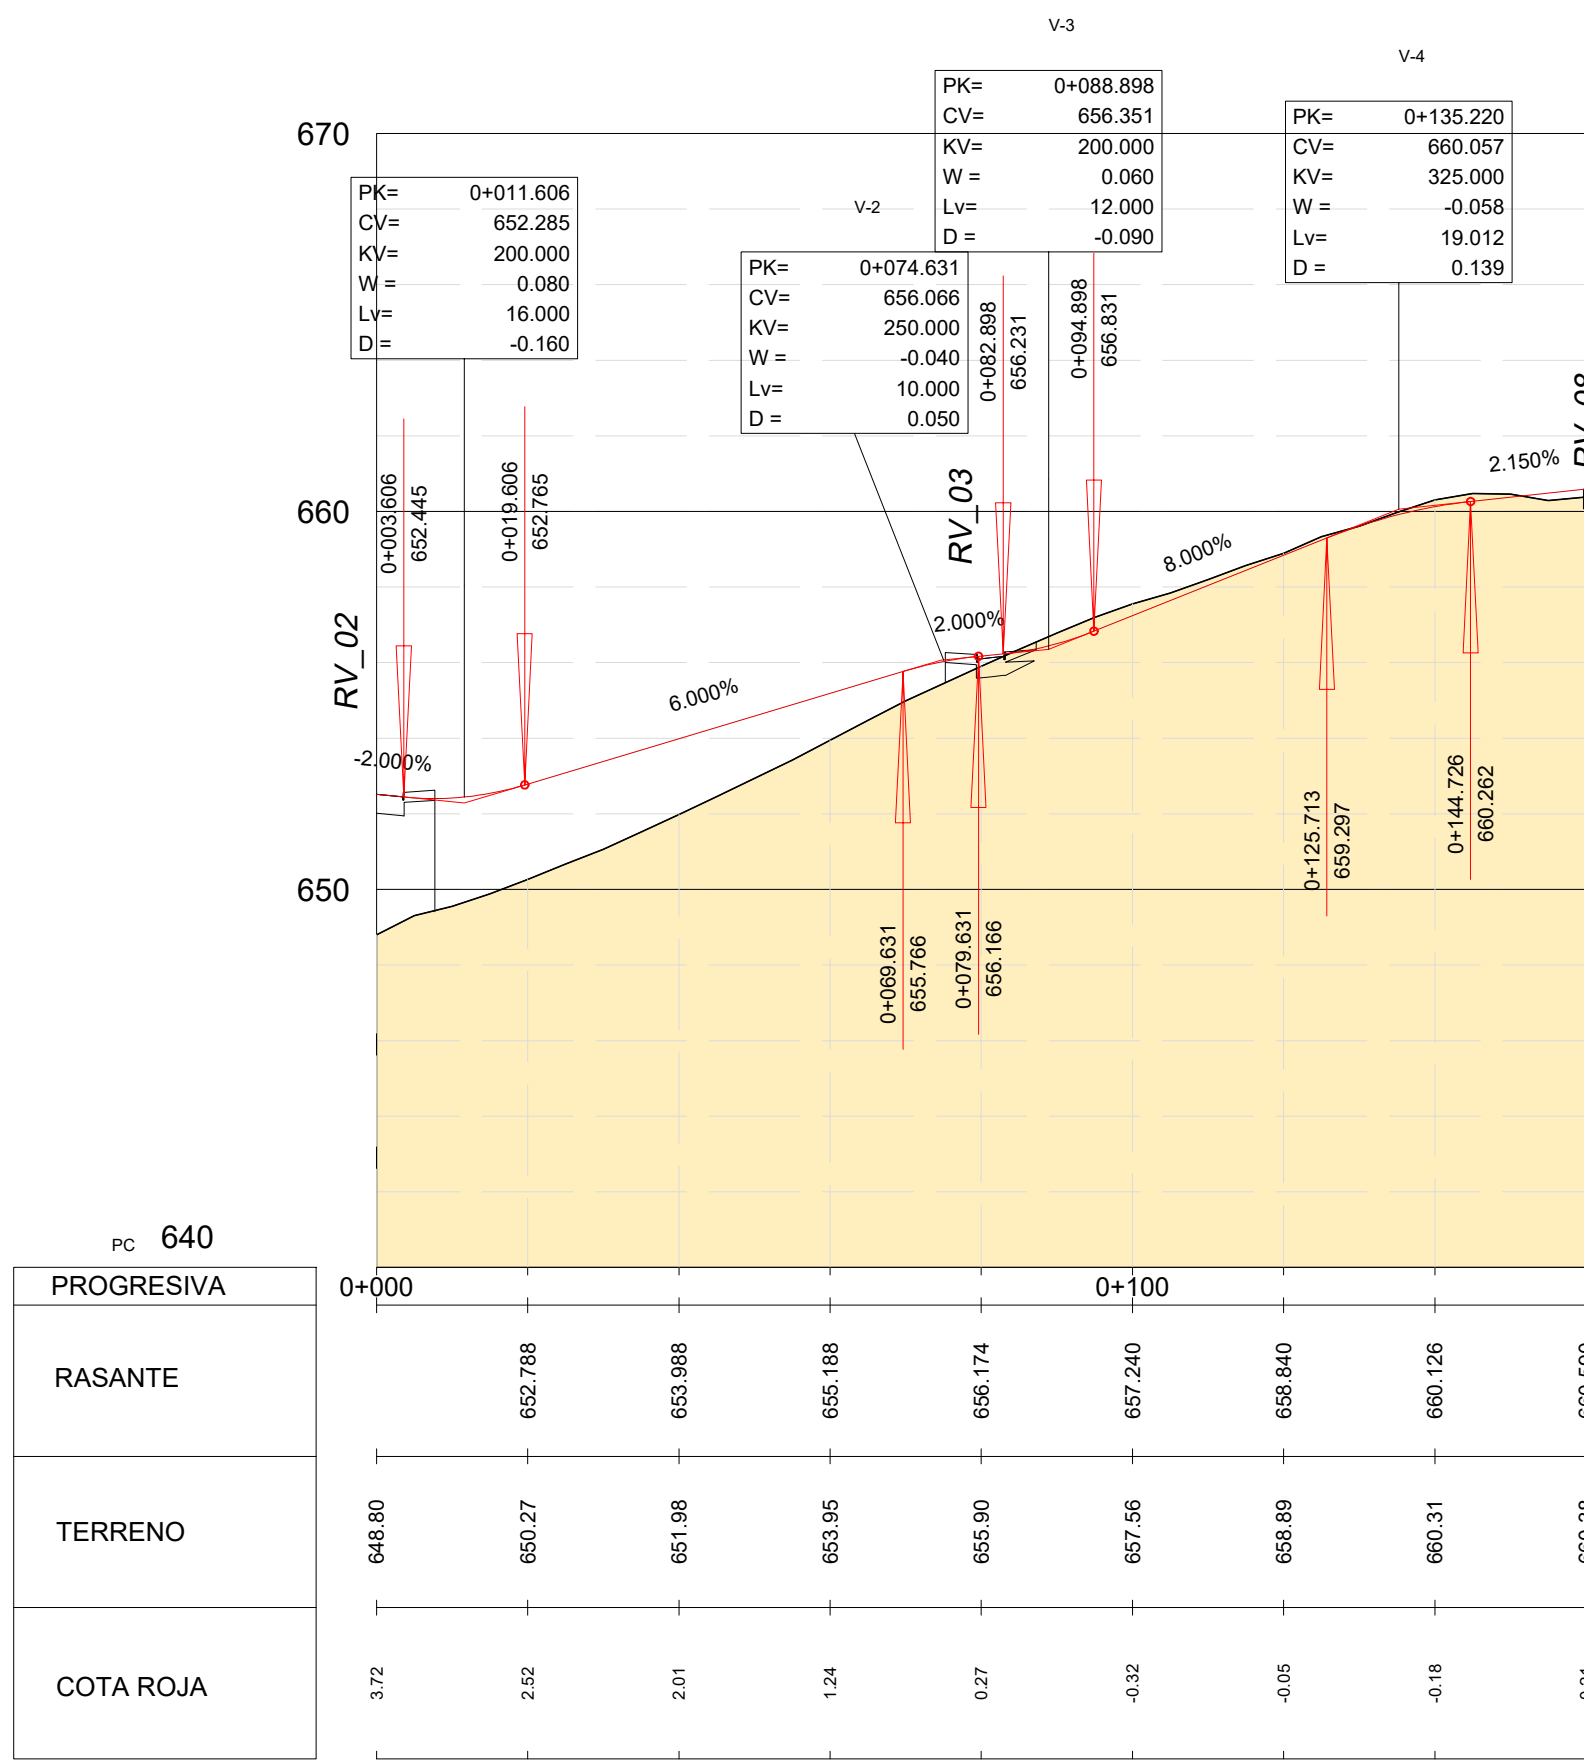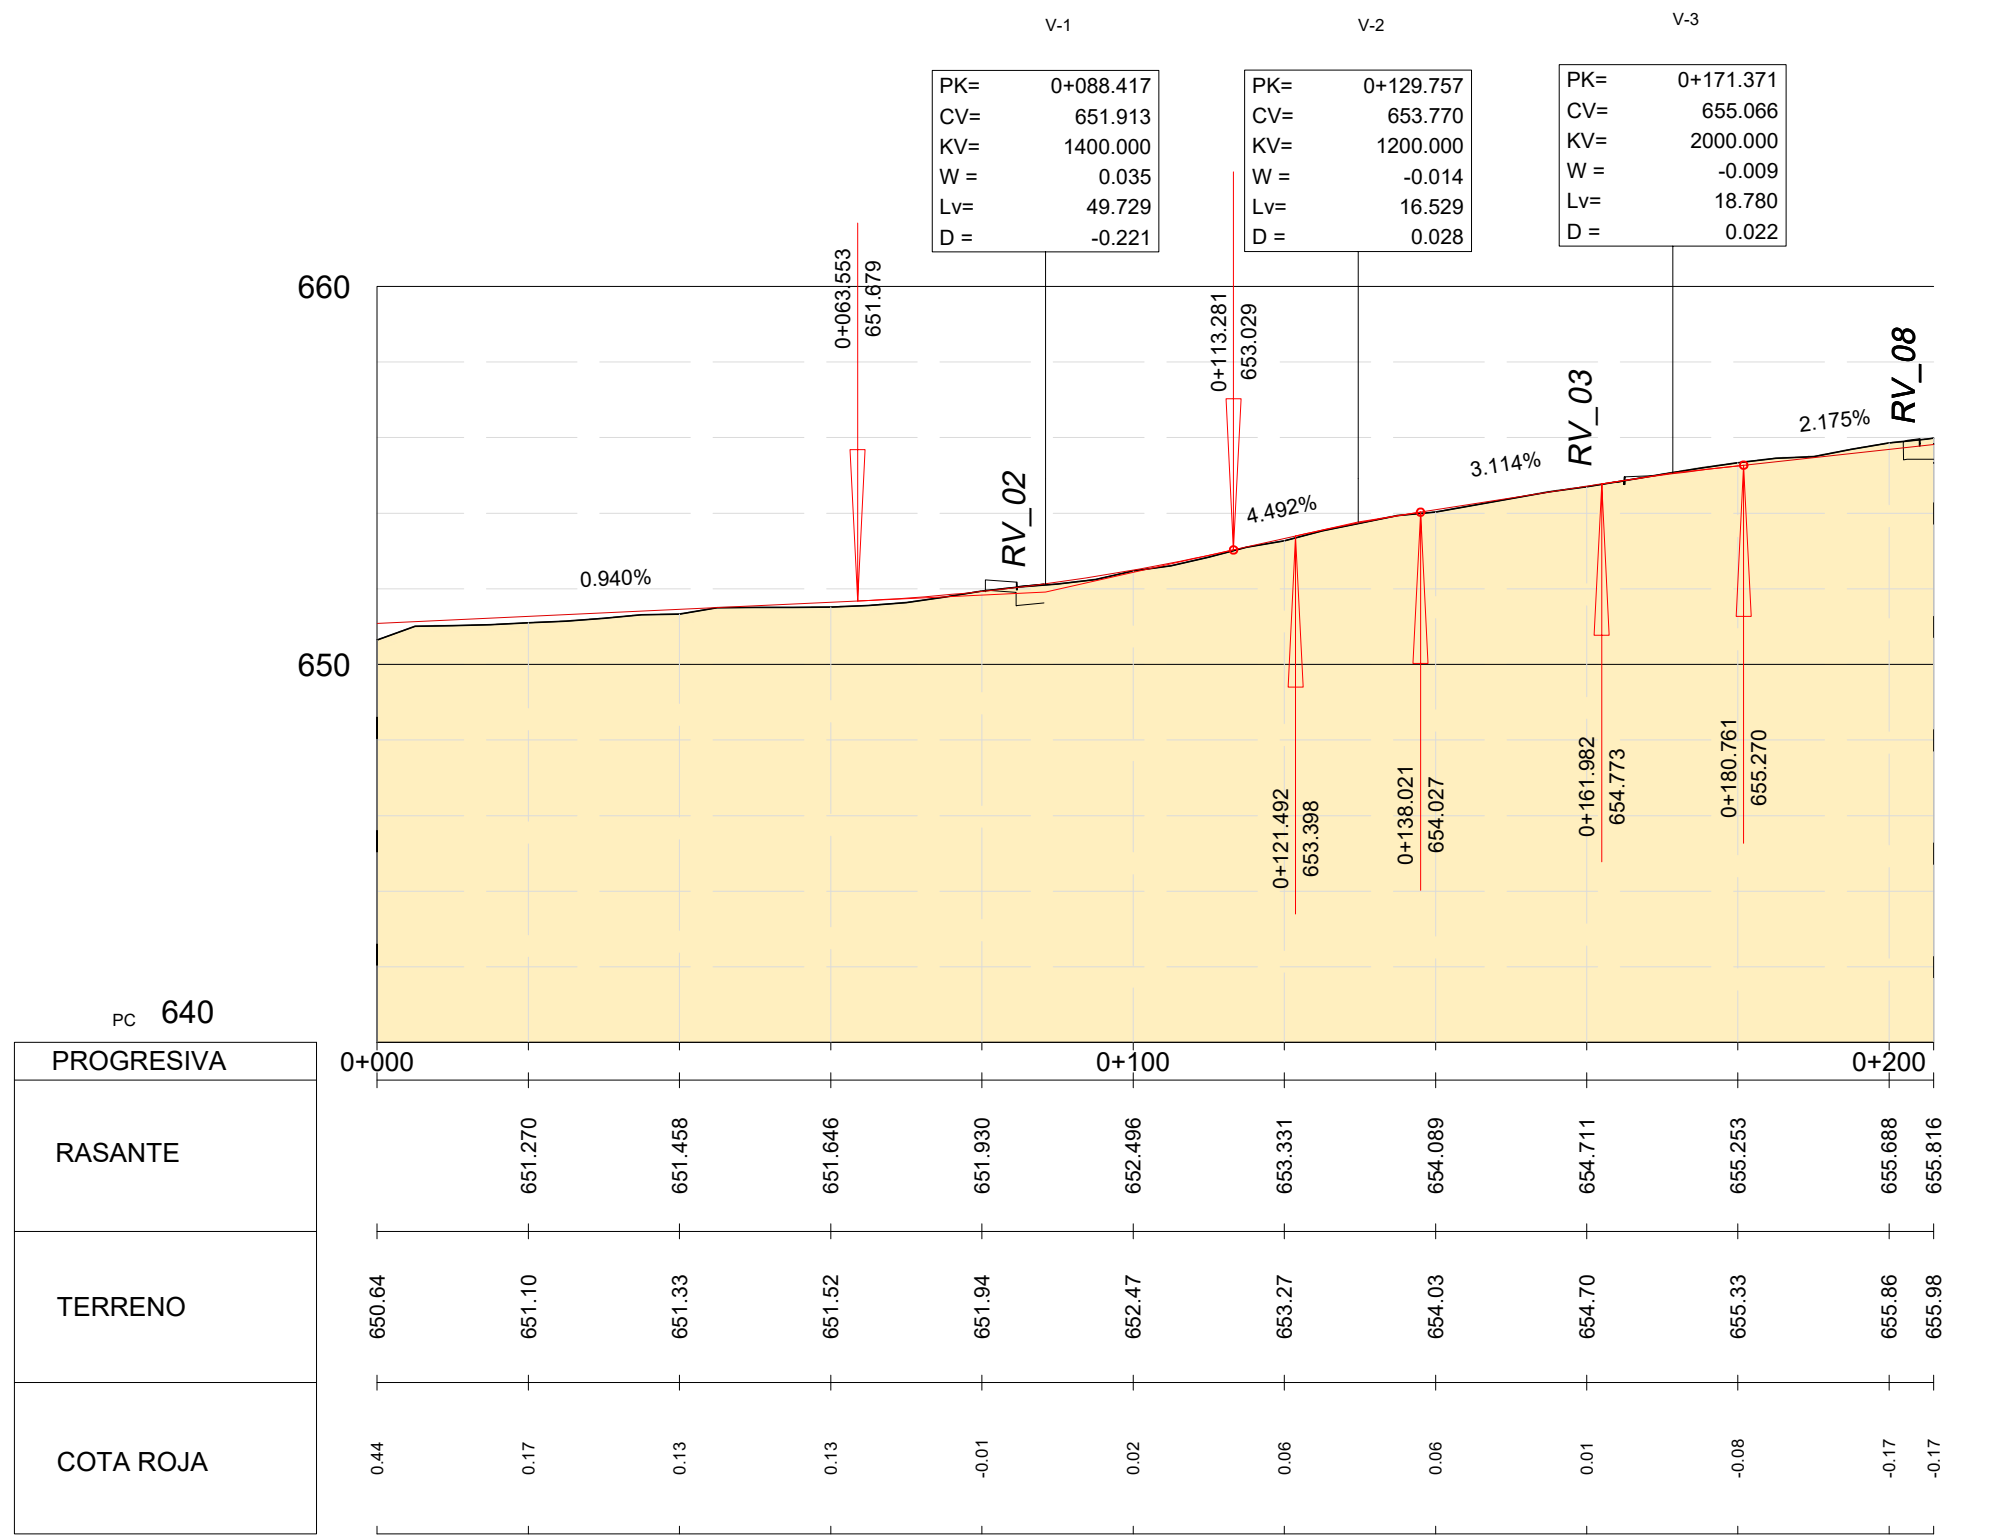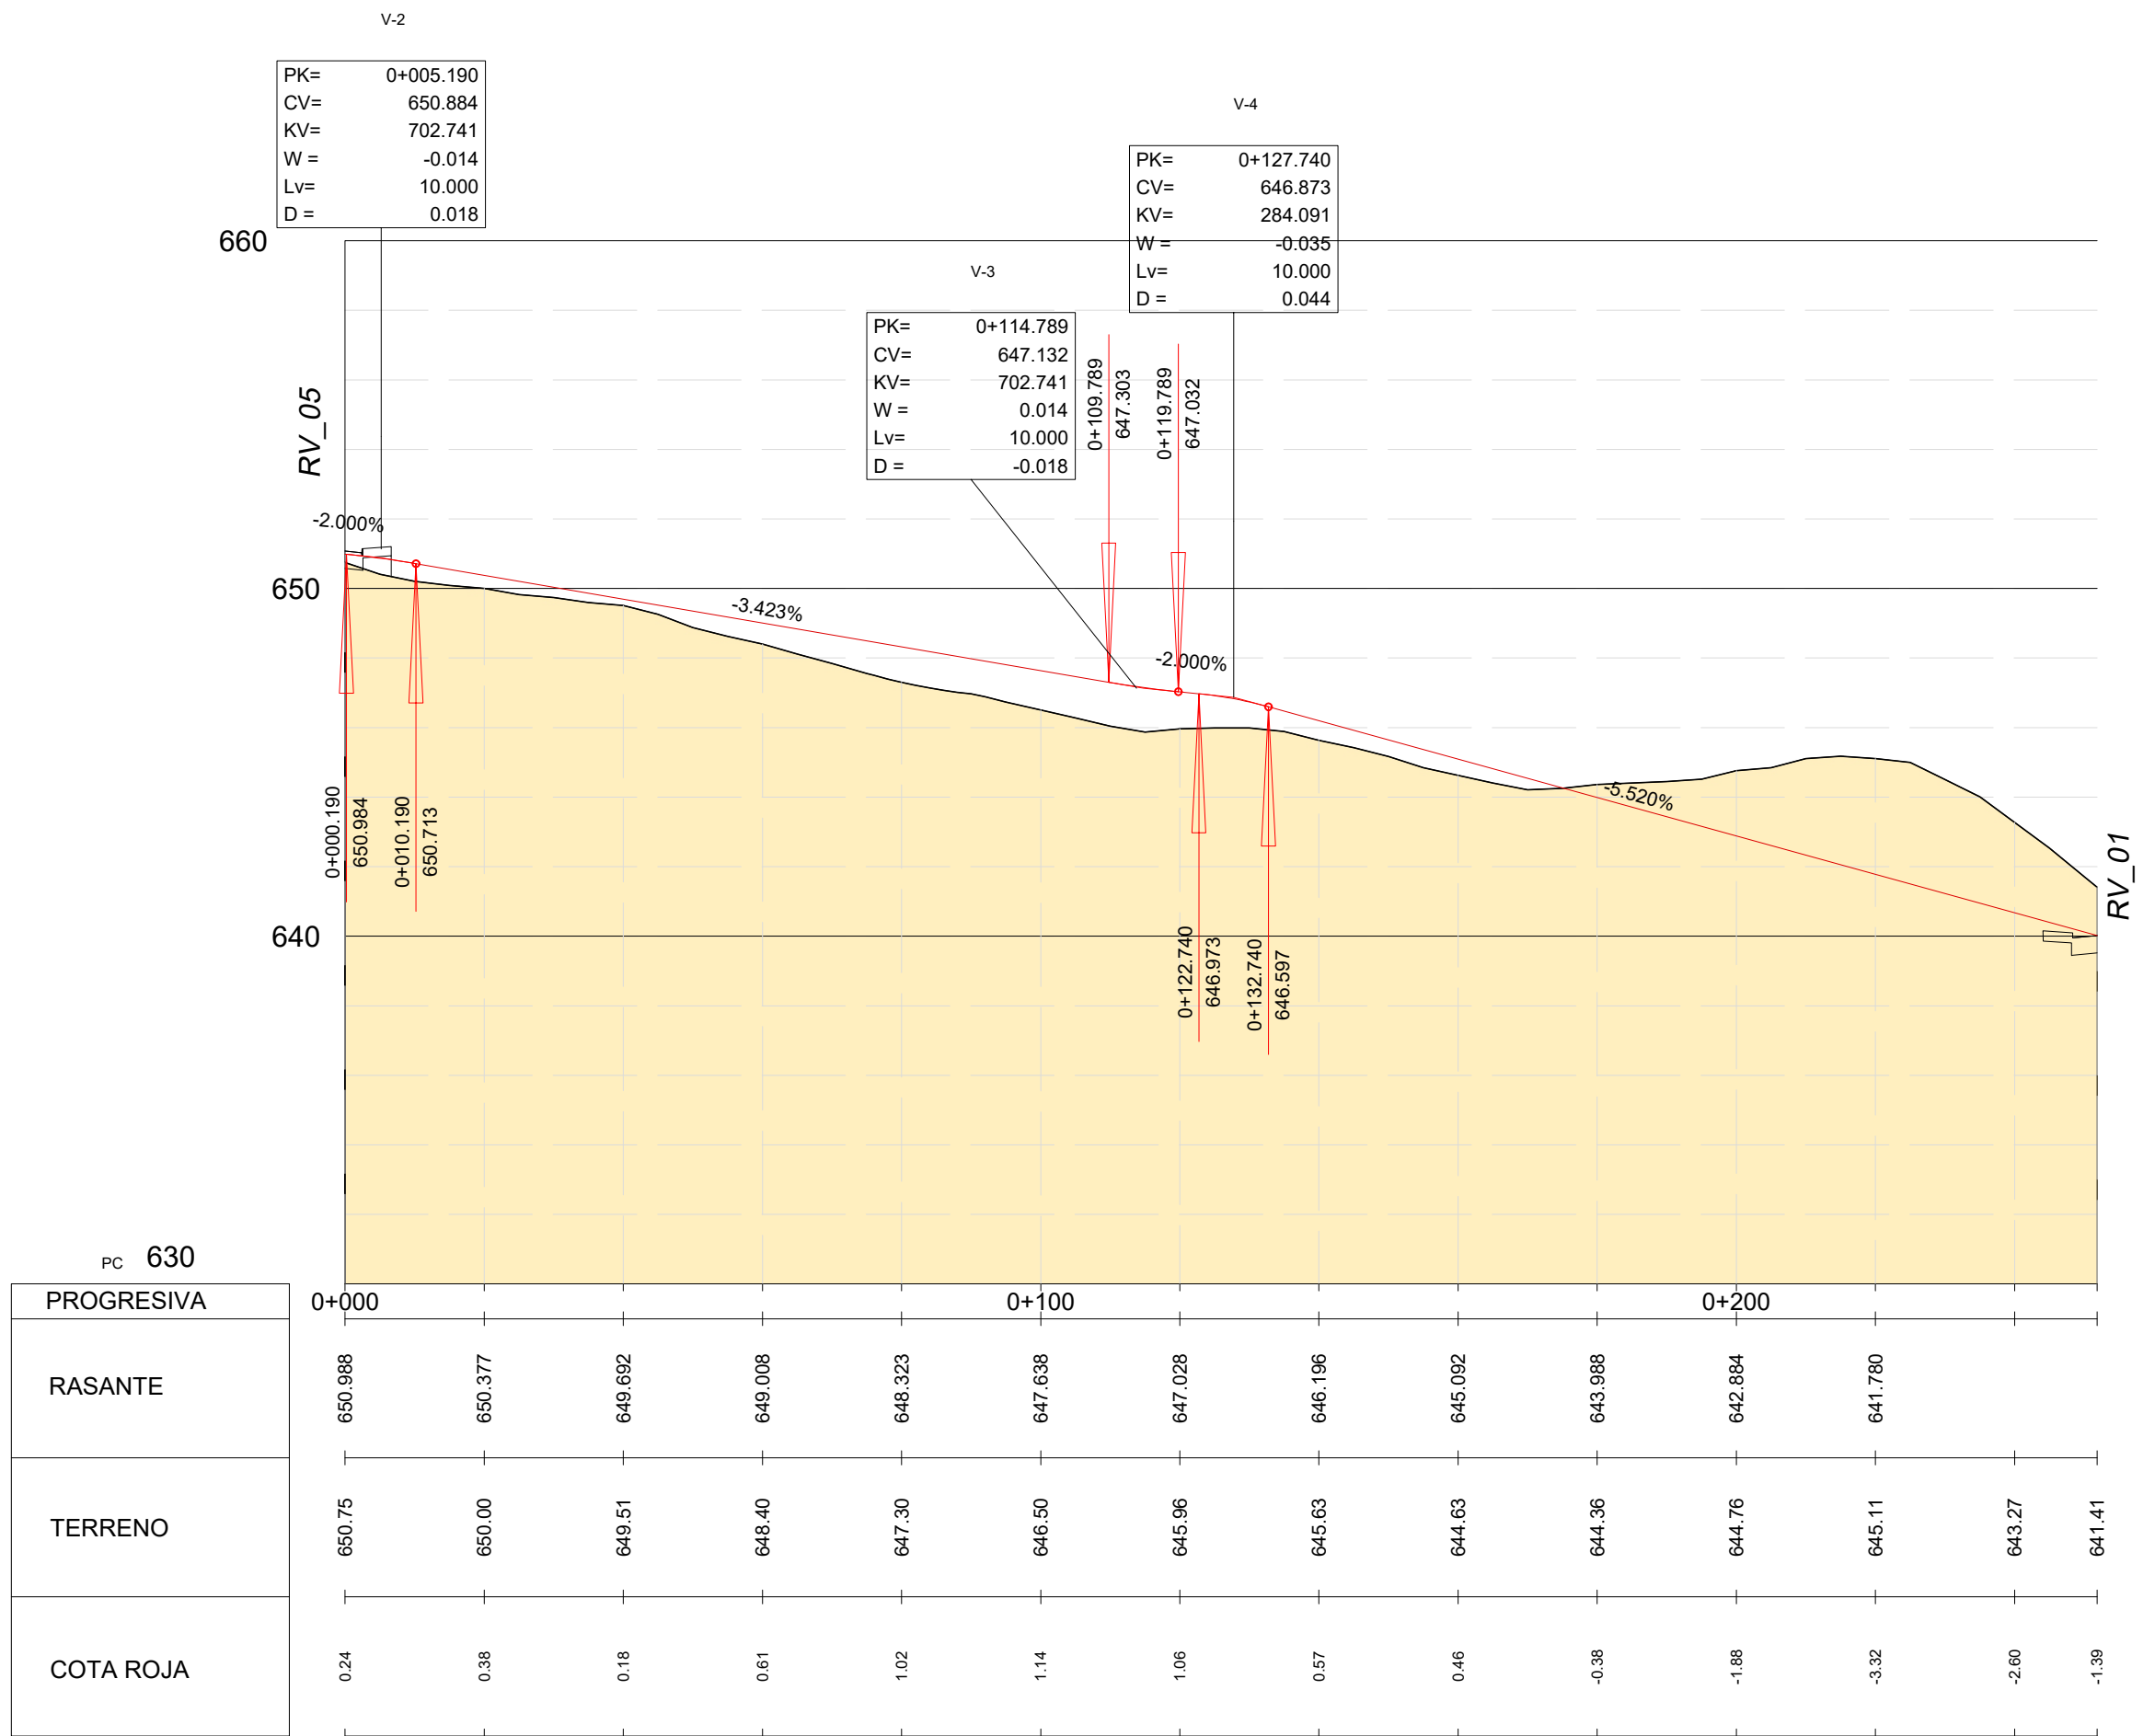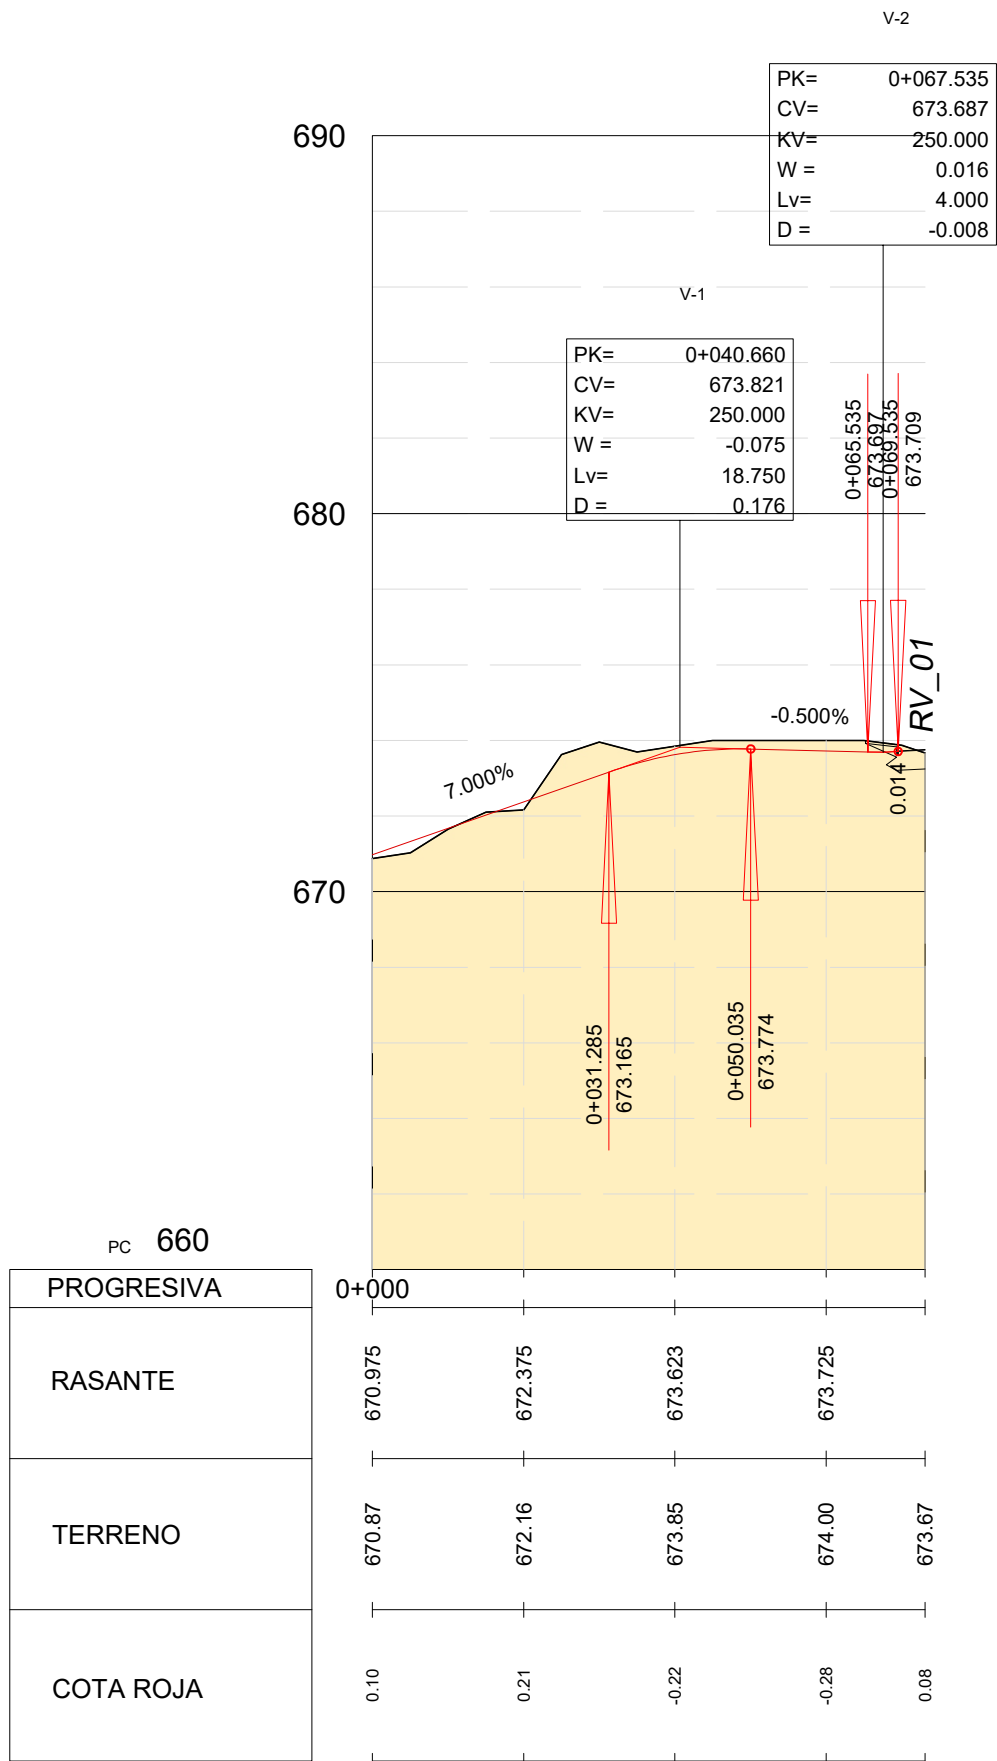

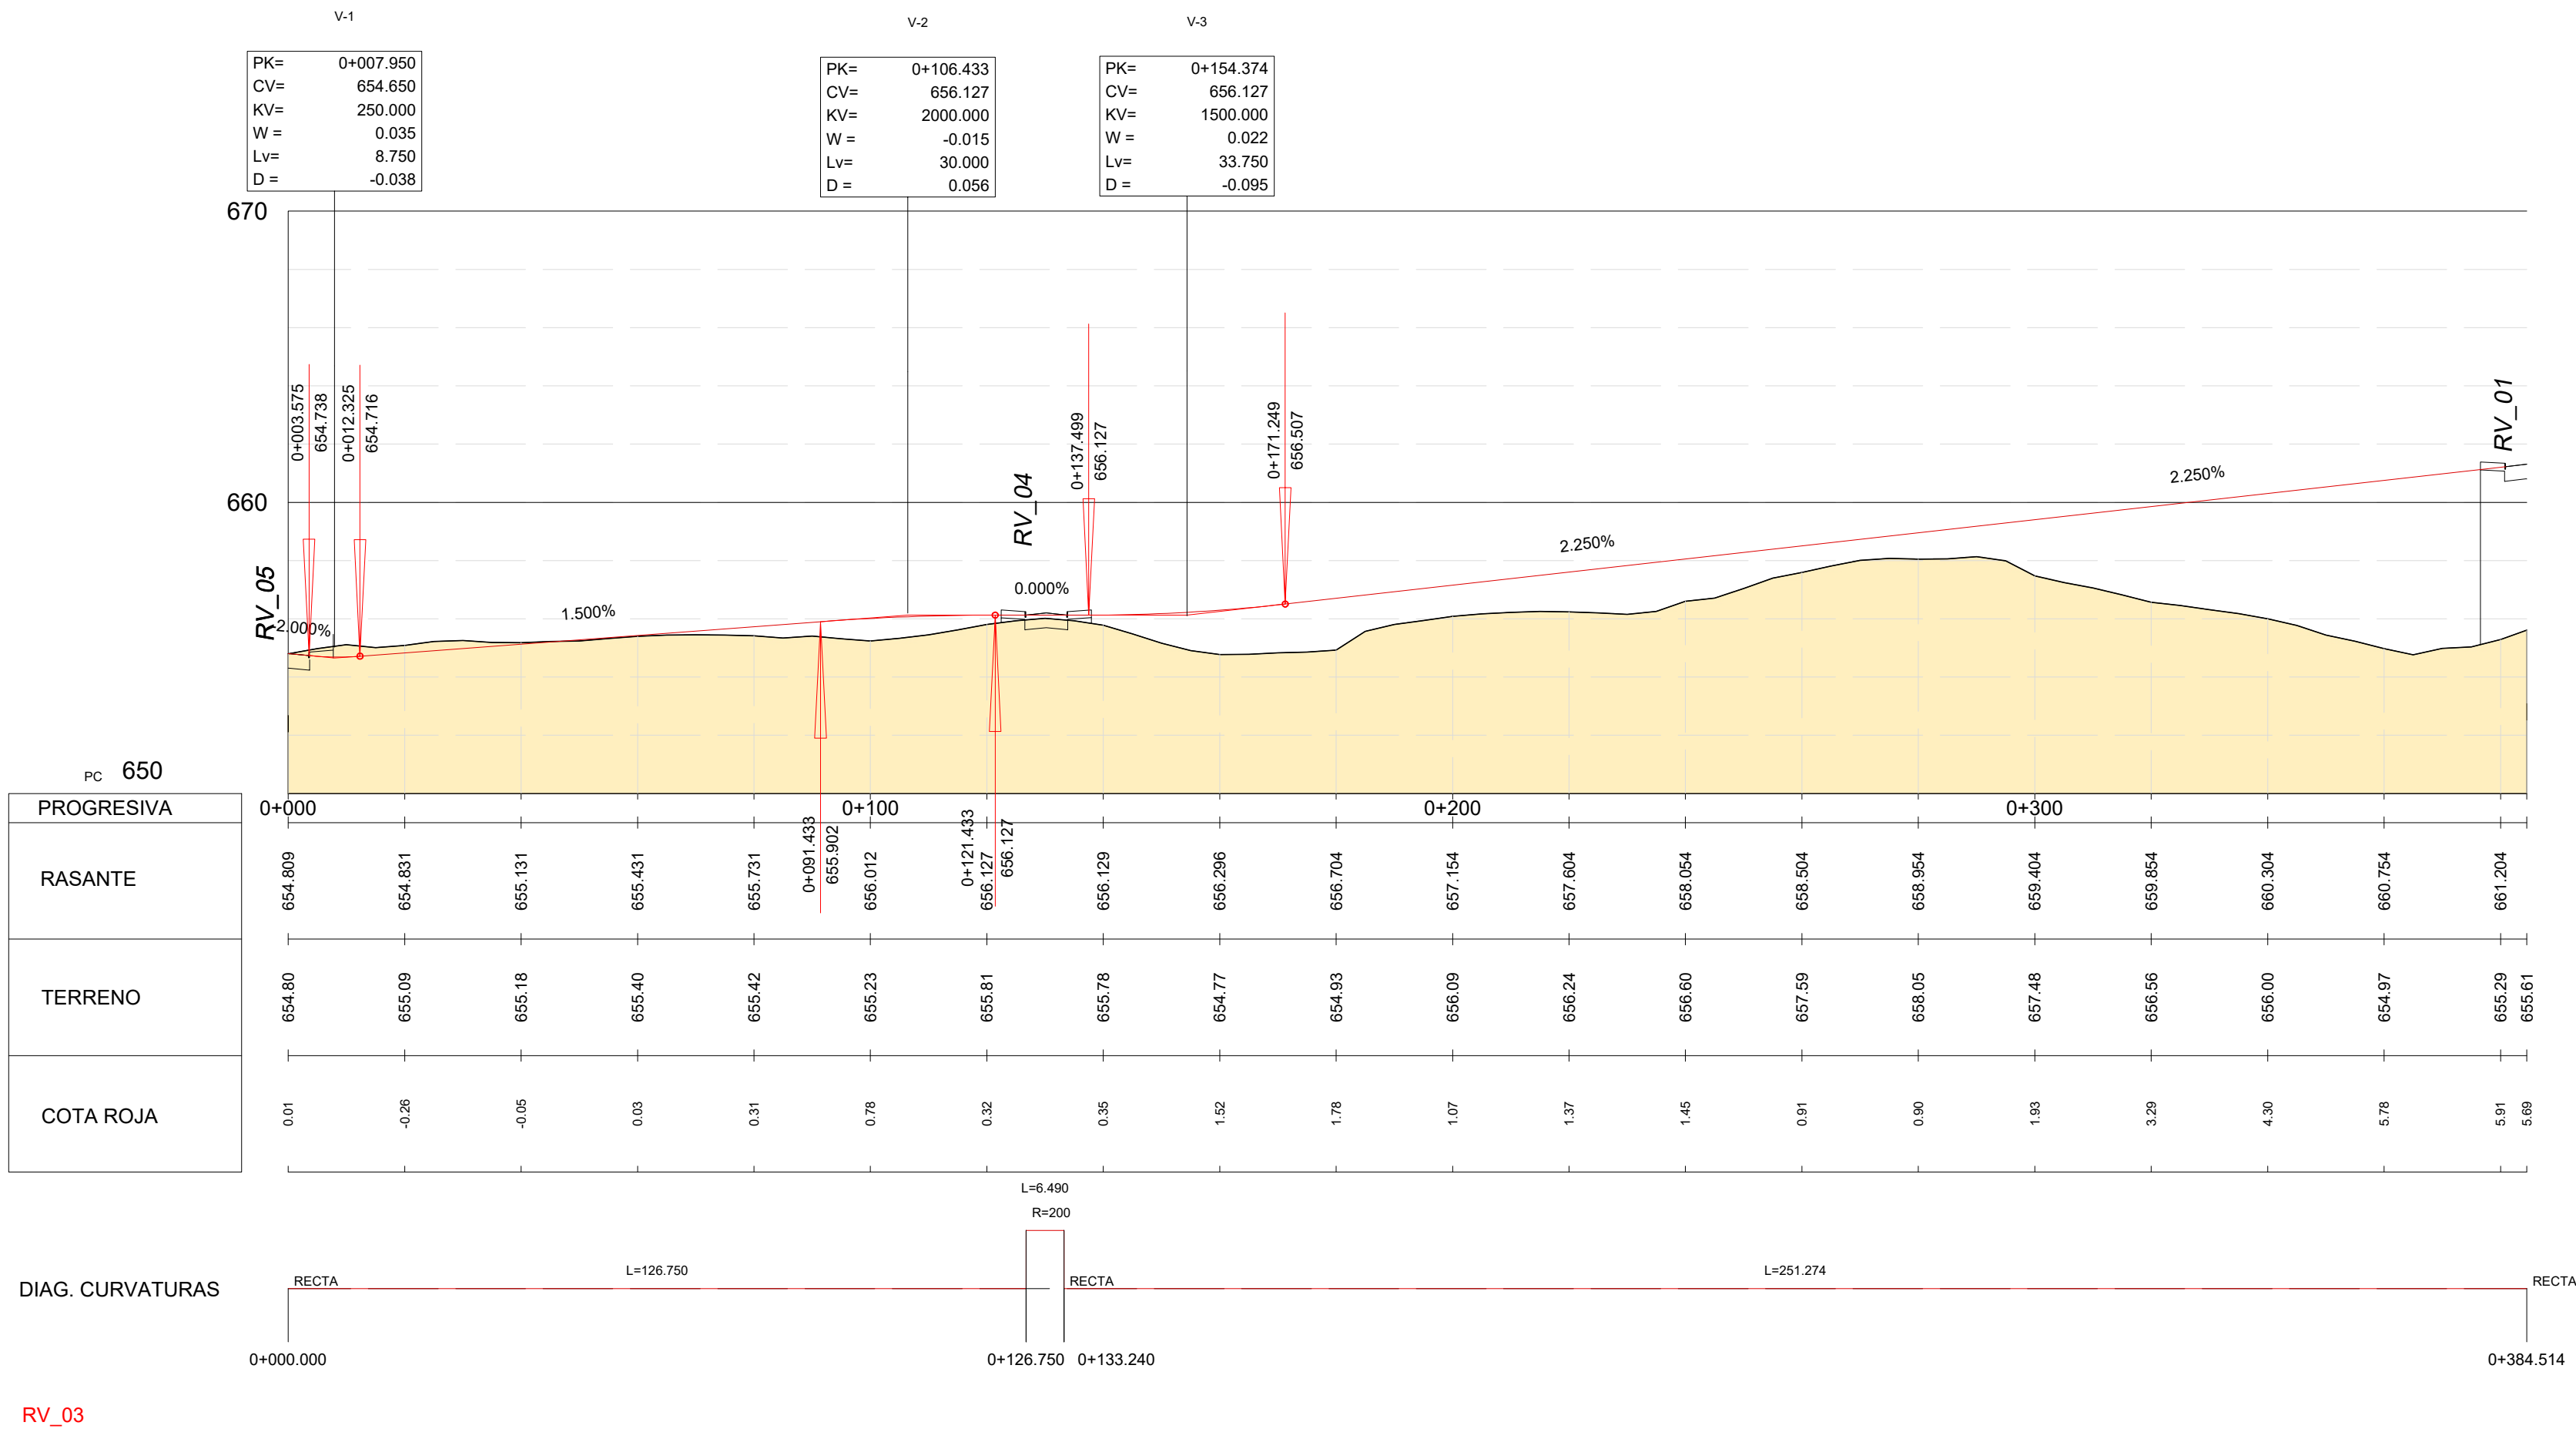

RV_03

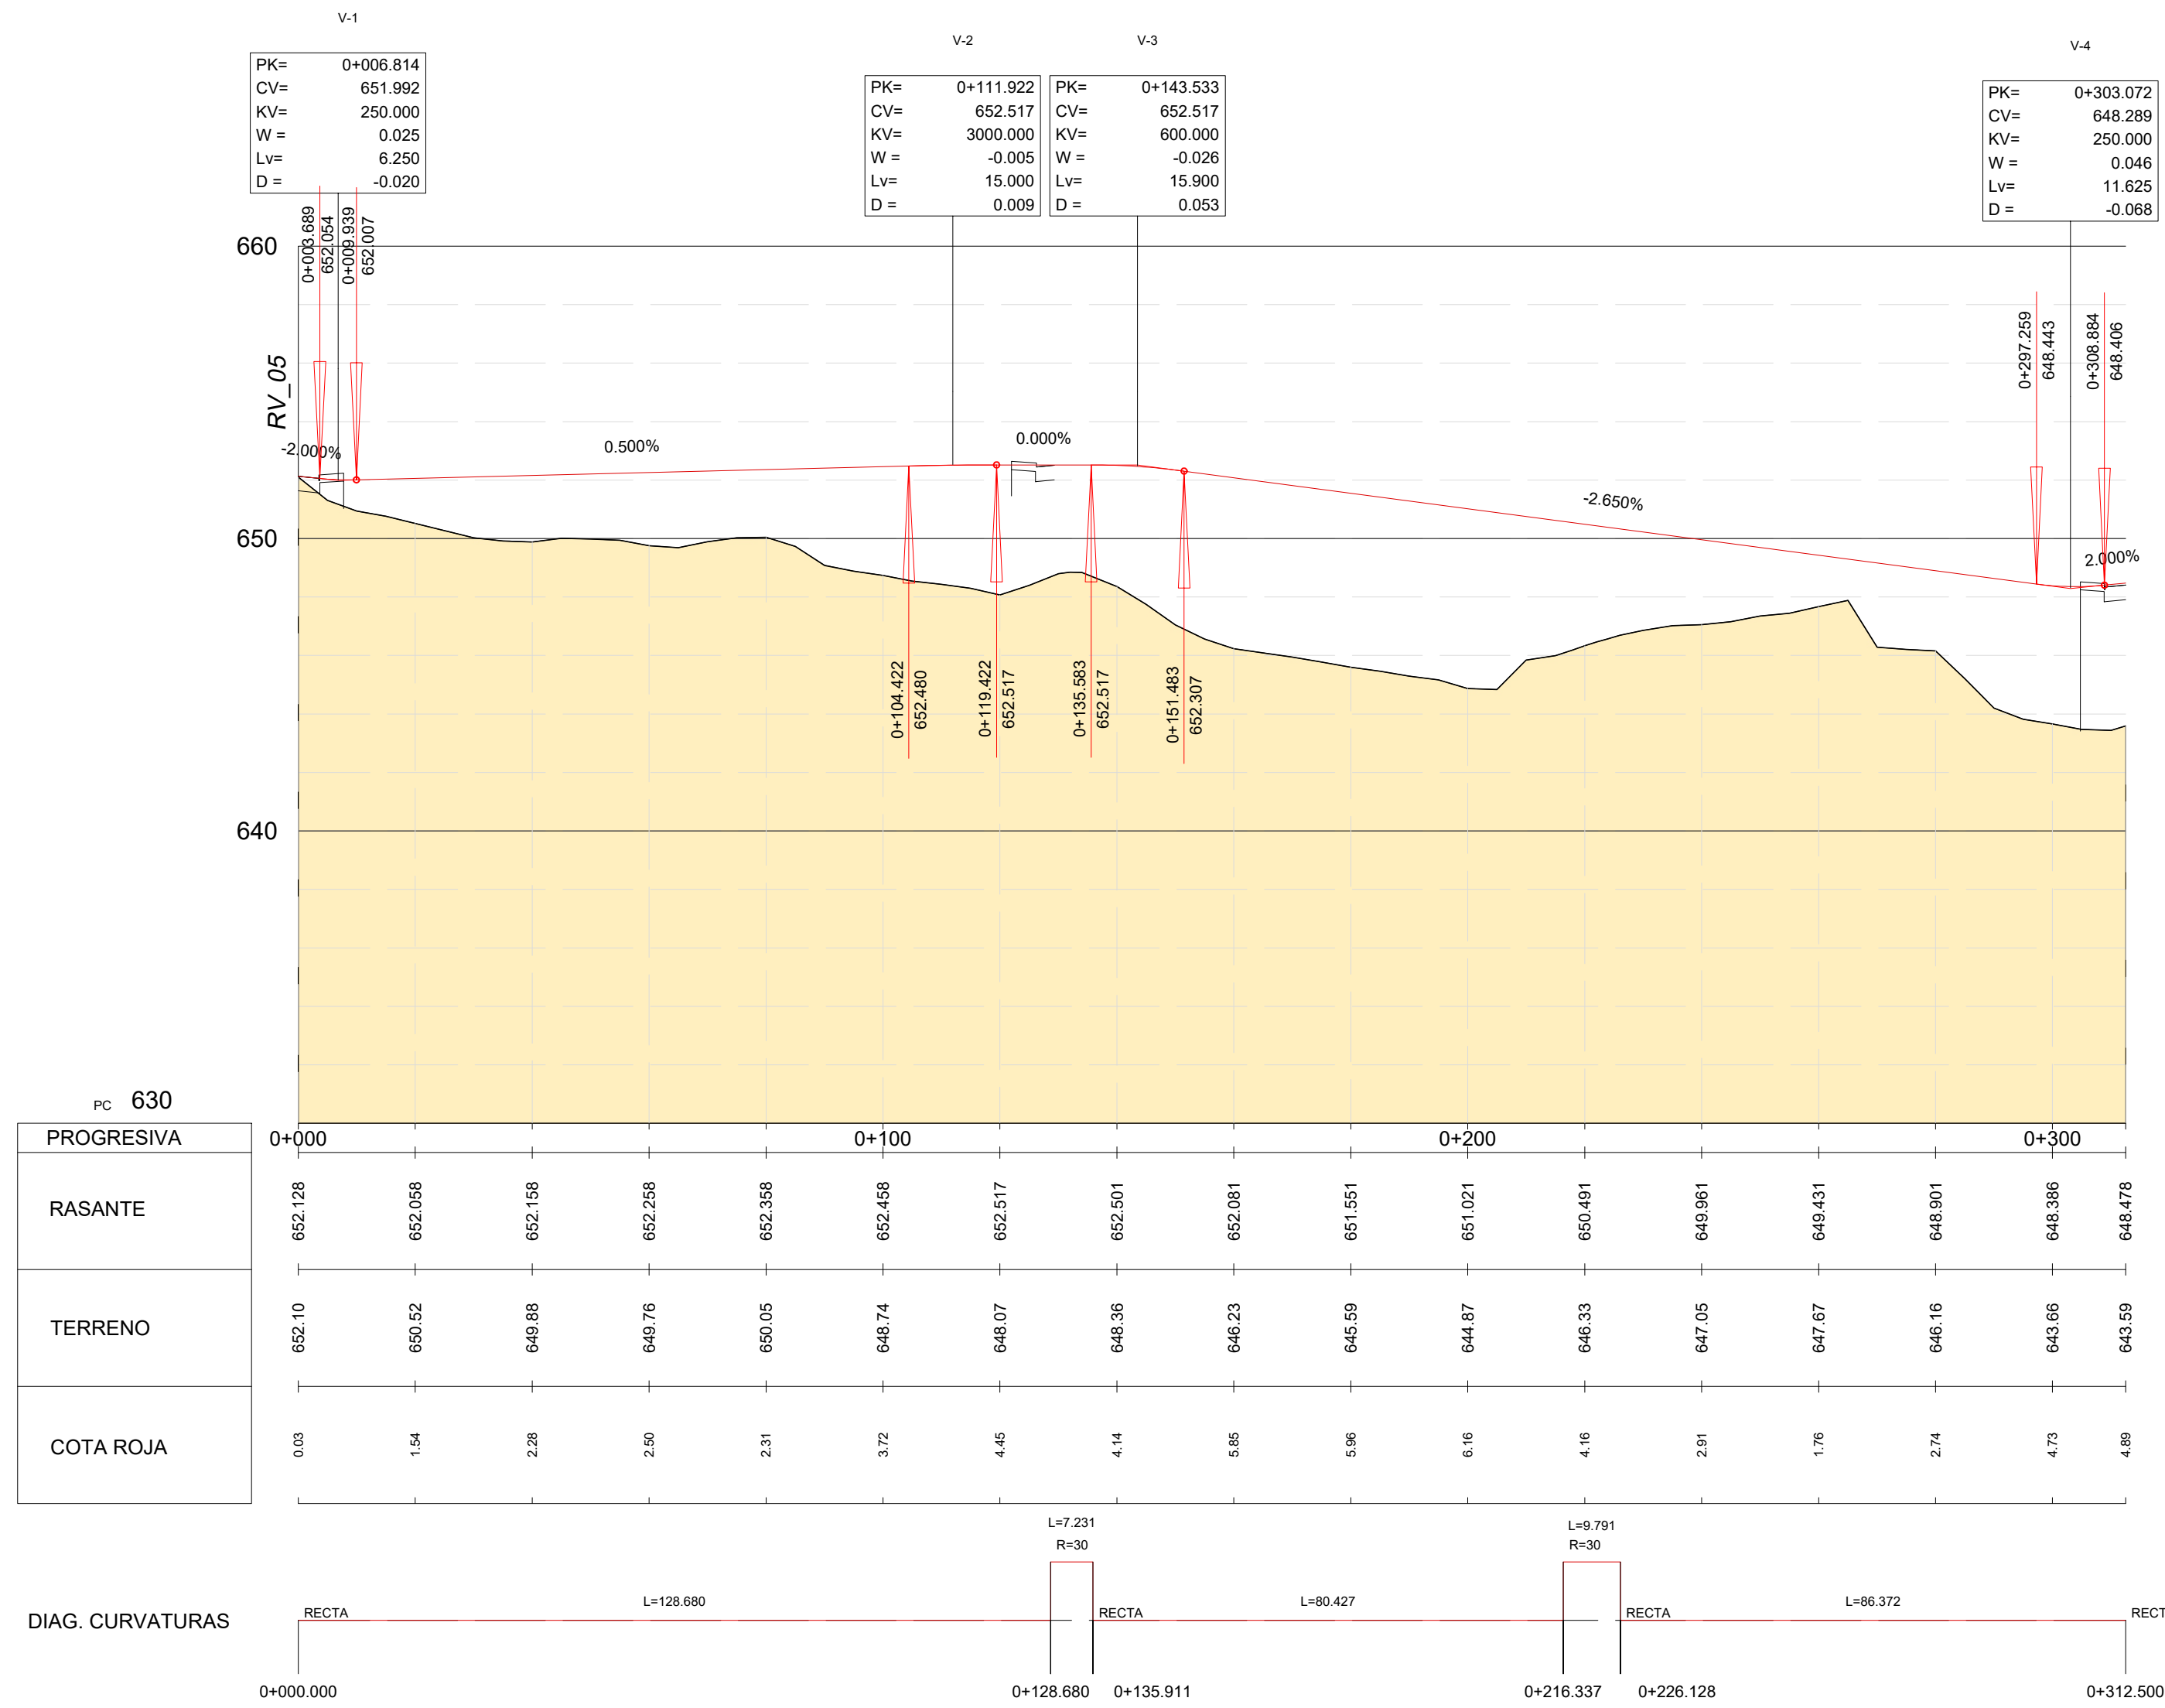

RV_02



PLAN PARCIAL DEL SECTOR SUZ II-7
DE VILLANUEVA DEL PARDILLO
(MADRID)

APROBACIÓN INICIAL

PO-04.04

DICIEMBRE 2025

E H 1:1000
E V 1:200


Longitudinales

Promotor:

JUNTA DE COMPENSACIÓN
DEL SECTOR SUZ II-7
DE VILLANUEVA DEL PARDILLO

Empresa Redactora:

Gestión, Ingeniería y Soluciones
GIS
Diseño Integral del Suelo, S.L.

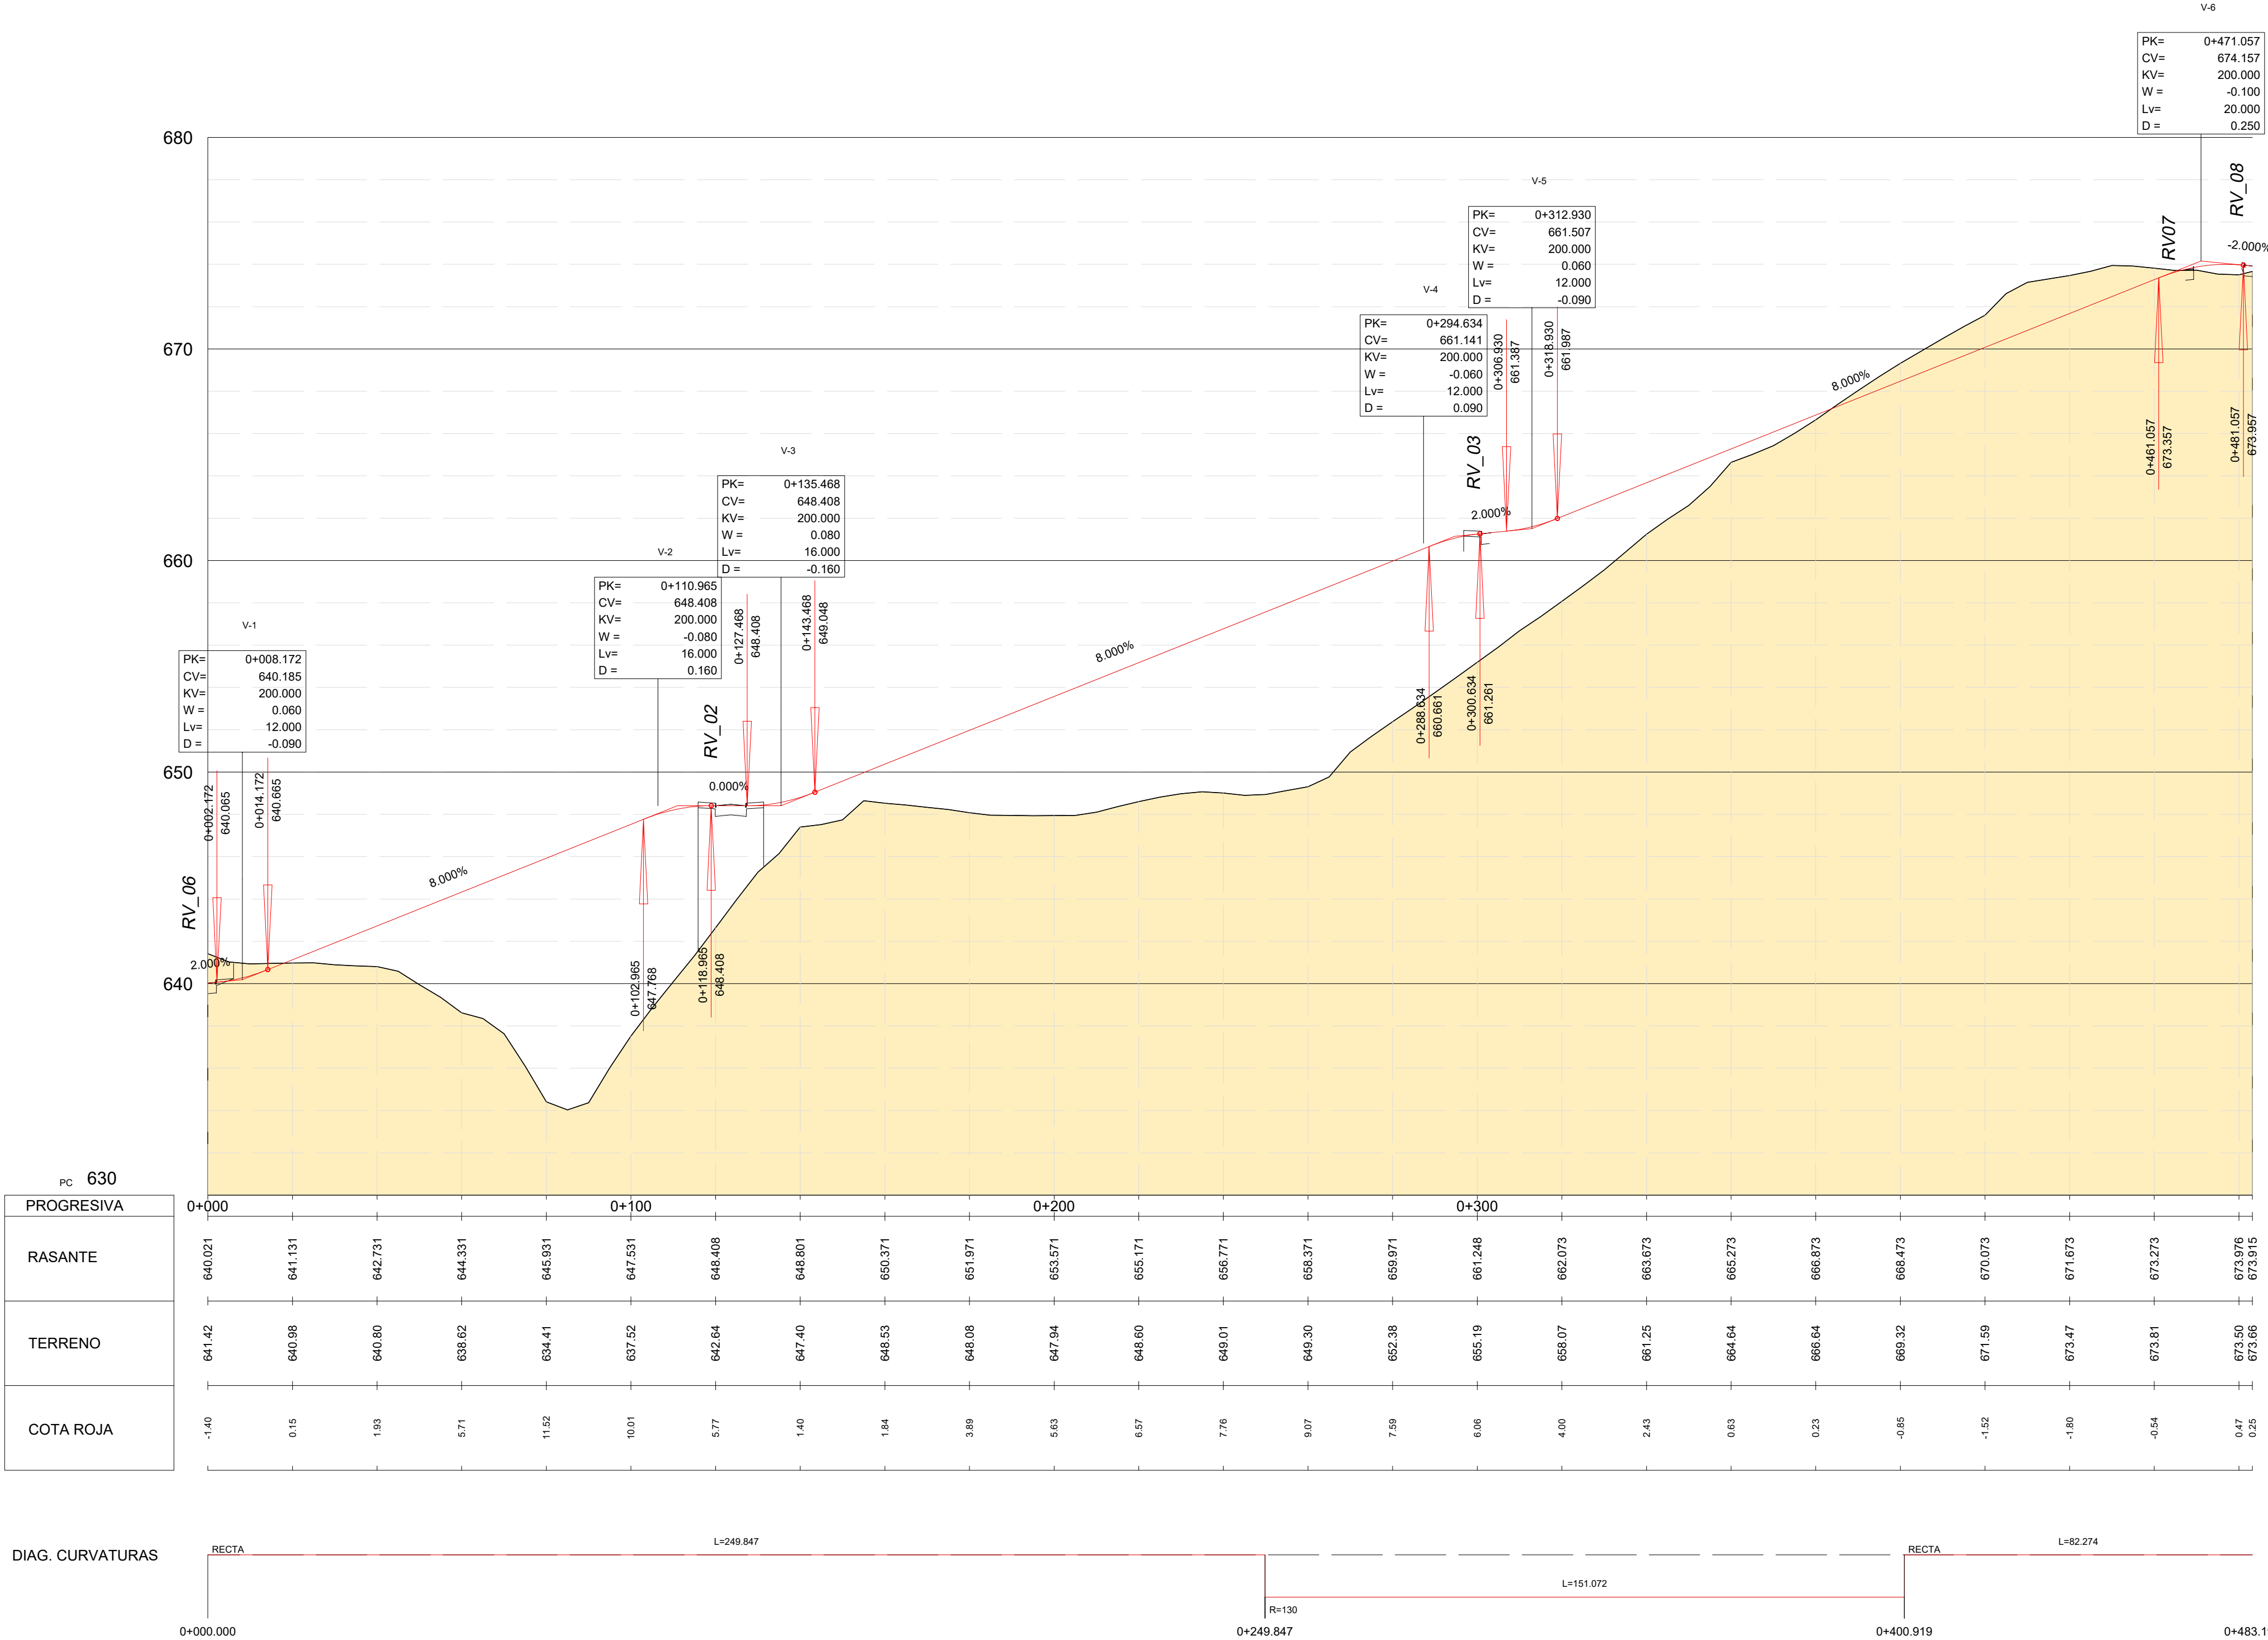

PLAN PARCIAL DEL SECTOR SUZ II-7
DE VILLANUEVA DEL PARDILLO
(MADRID)

APROBACIÓN INICIAL

PO-04.05

DICIEMBRE 2025

E H 1:1000
E V 1:200

Longitudinales

Promotor:
JUNTA DE COMPENSACIÓN
DEL SECTOR SUZ II-7
DE VILLANUEVA DEL PARDILLO

Empresa Redactora:
Gestión, Ingeniería y Soluciones
GIS
Gestión Integral del Suelo, S.L.