

SECCIÓN TIPO 1A (18 m) RG-V01




SECCIÓN TIPO 1B (18 m) RG-V02




SECCIÓN TIPO 1C (18 m) RL-V01 RL-V02




SECCIÓN TIPO 2A (12 m) RL-V05 RL-V06

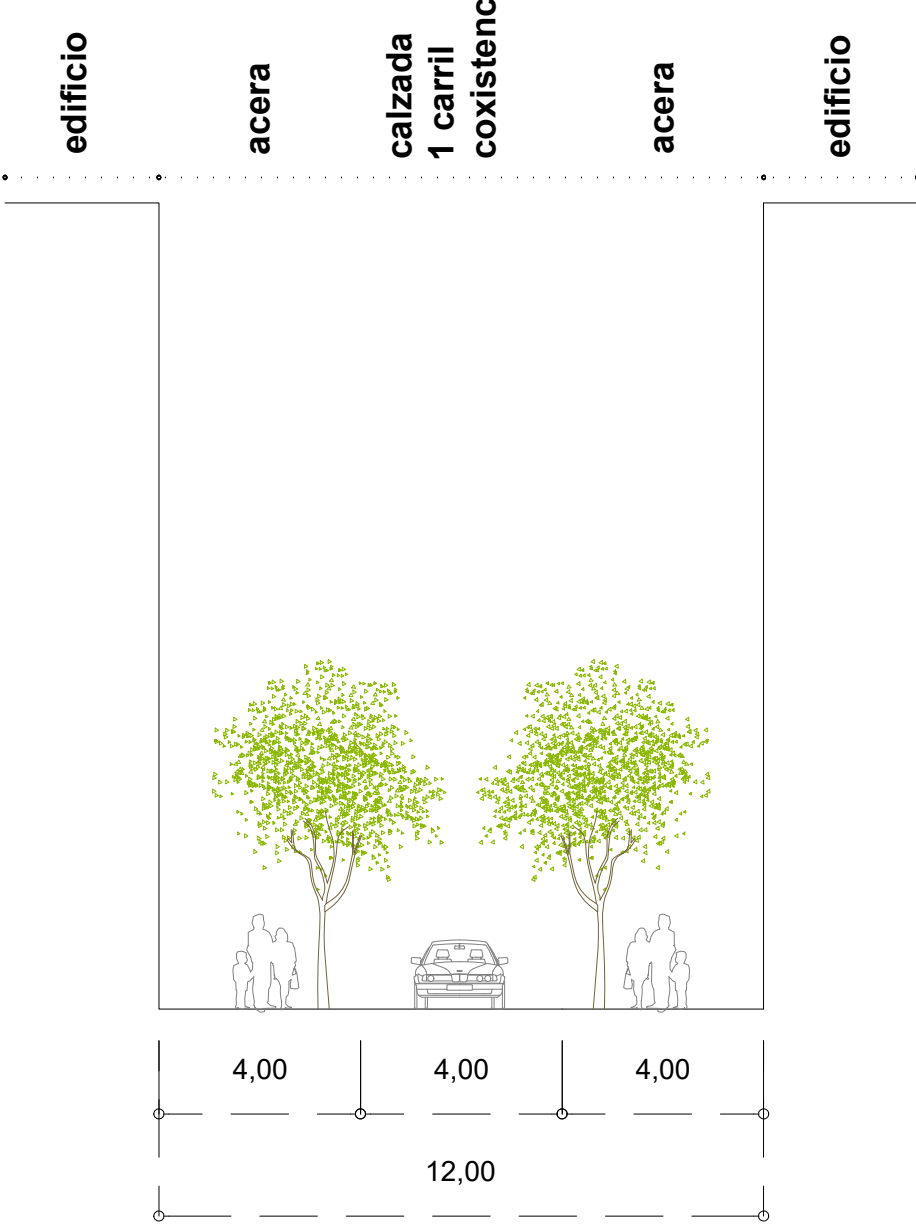

RL-V03 SECCIÓN TIPO 2B (12 m) RL-V04 RL-V07

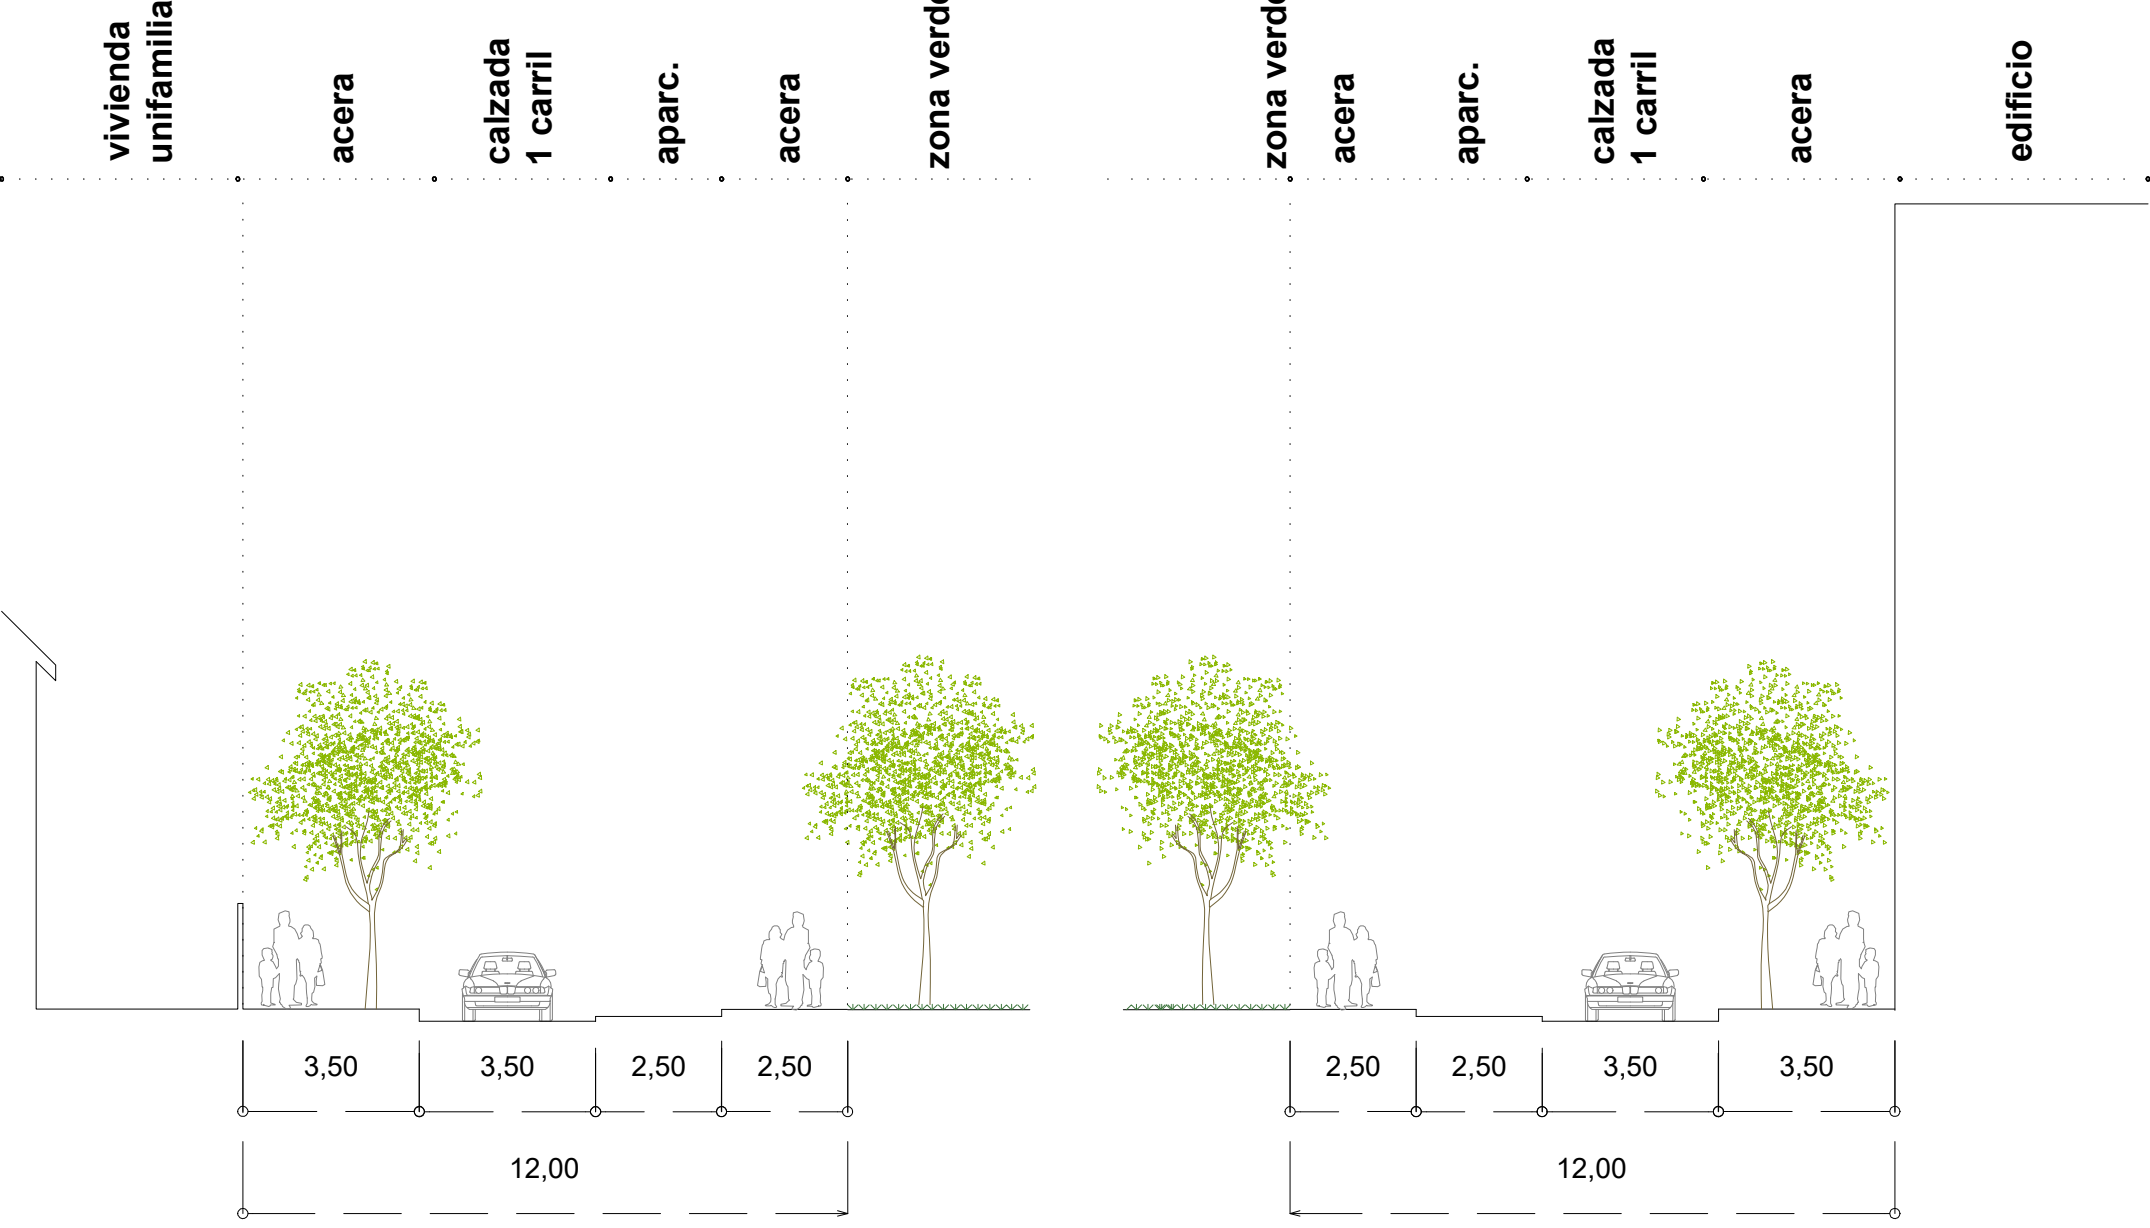

SECCIÓN TIPO 2C (12 m) RG-V02

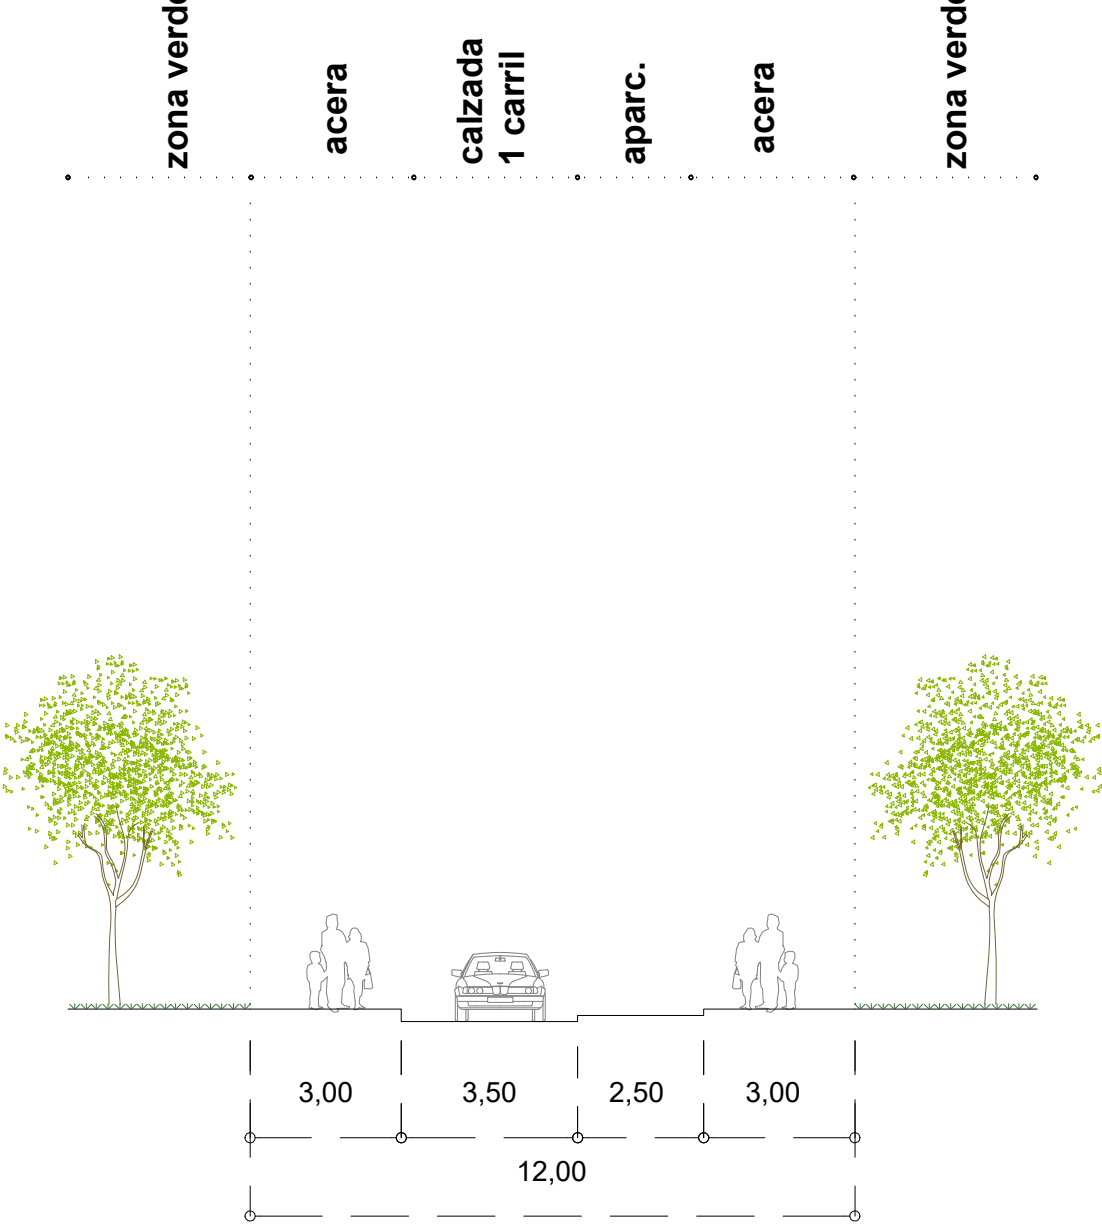

PLAN PARCIAL DEL SECTOR SUZ II-7
DE VILLANUEVA DEL PARDILLO
(MADRID)

APROBACIÓN INICIAL

PO-08.2
E 1 : 150

DICIEMBRE 2025

Secciones tipo orientativas