


DELIMITACIONES	
LÍMITE DE TÉRMINO MUNICIPAL	- - - - -
SUELO URBANO	
SUELO URBANO CONSOLIDADO	■ ■ ■ ■ ■
SUELO URBANO NO CONSOLIDADO Y URBANIZABLE EN TRAMITACIÓN	■ ■ ■ ■ ■
SUELO URBANIZABLE	
SUELO URBANIZABLE SECTORIZADO (* SECTOR DISCONTINUO)	■ ■ ■ ■ ■
SUELO NO URBANIZABLE DE PROTECCIÓN	
ESPECIALMENTE PROTEGIDO POR PLANEAMIENTO	■ ■ ■ ■ ■
VALOR CULTURAL (VER CATÁLOGO DE BIENES PROTEGIDOS)	■ ■ ■ ■ ■
ALTO VALOR ECOLÓGICO	■ ■ ■ ■ ■
DEHESAS	■ ■ ■ ■ ■
INTERÉS PAISAJÍSTICO	■ ■ ■ ■ ■
PROTECCIÓN DE RIBERA Y ECOLÓGICA	■ ■ ■ ■ ■
EN RAZÓN DE SU CONSIDERACIÓN COMO RECURSO NATURAL	■ ■ ■ ■ ■

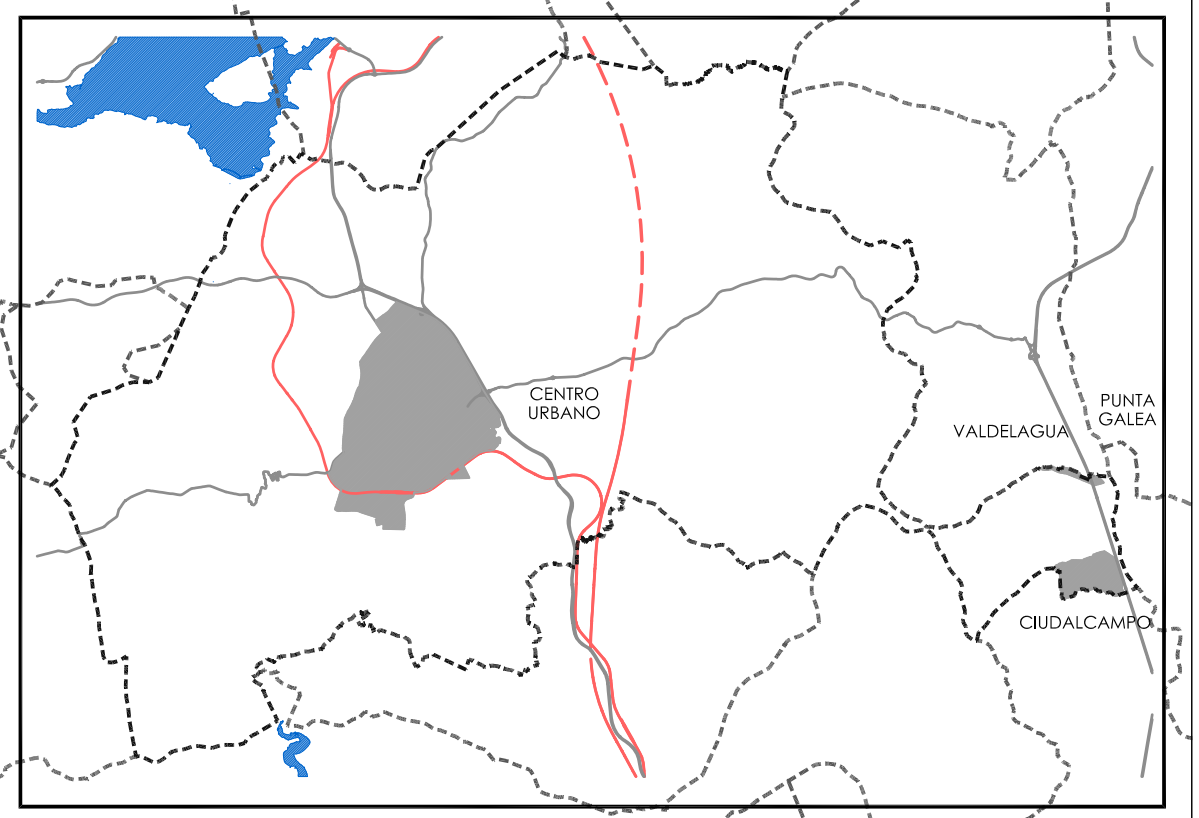



PLAN GENERAL DE COLMENAR VIEJO  
- MADRID -

PLANO: 0.1 | HOJA: F

CLASIFICACIÓN  
F SNUP POR PLANEAMIENTO

ESCALA: 1/30.000

250 0 250 500 750 m

FECHA: JULIO 2024

JUAN GUZMAN PASTOR  
PABLO GUZMAN PASTOR  
JAVIER GUZMAN PASTOR