



DELIMITACIONES	
LÍMITE DE TÉRMINO MUNICIPAL	- - - - -
SUELO URBANO	
SUELO URBANO CONSOLIDADO	■ ■ ■ ■ ■
SUELO URBANO NO CONSOLIDADO Y URBANIZABLE EN TRAMITACIÓN	■ ■ ■ ■ ■
SUELO URBANIZABLE	
SUELO URBANIZABLE SECTORIZADO (* SECTOR DISCONTINUO)	■ ■ ■ ■ ■
ACTUACIONES ESPECÍFICAS DE PROTECCIÓN AMBIENTAL EN SNUP	
ZONA DONDE LLEVAR A CABO LAS ACTUACIONES DE REFORESTACIÓN (art. 43 LEY 16/95) Y COMPENSACIÓN DE SUELO DE VÍAS PECUARIAS (IN-607)	■ ■ ■ ■ ■
SUELOS ZONA A REGENERAR	■ ■ ■ ■ ■
ZONA DE PROTECCIÓN PAISAJÍSTICA	■ ■ ■ ■ ■
MEJORA Y AMPLIACIÓN DE VÍAS PECUARIAS EN DEHESA DE NAVALVILLAR	■ ■ ■ ■ ■



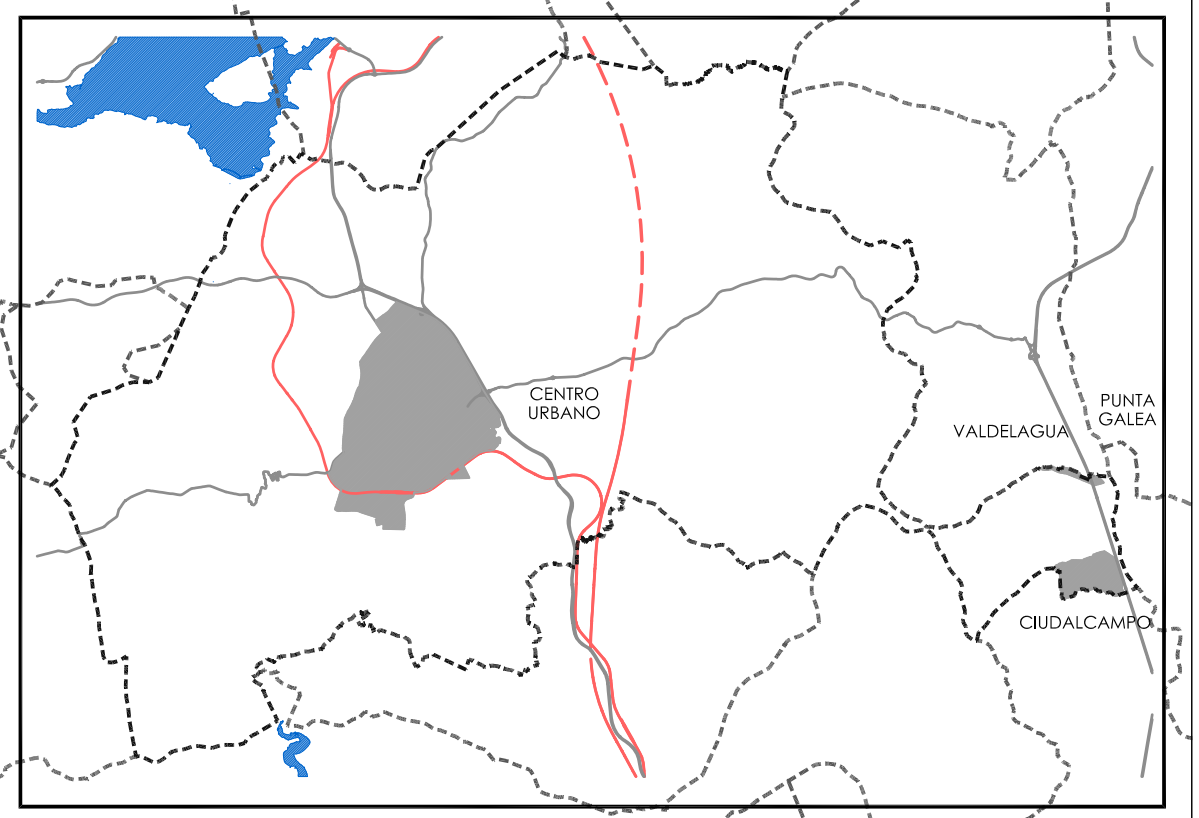

PLAN GENERAL DE COLMENAR VIEJO  
- MADRID -

PLANO: 0.1 | HOJA: G | CLASIFICACIÓN  
ACTUACIONES DE PROTECCIÓN AMBIENTAL

ESCALA: 1/30.000

250 0 250 500 750 m

FECHA: JULIO 2024

JUAN GUZMÁN PASTOR  
PABLO GUZMÁN PASTOR  
JAVIER GUZMÁN PASTOR