


DELIMITACIONES				
LÍMITE DE TÉRMINO MUNICIPAL				- - - - -
LÍMITE DE SUELO URBANO Y URBANIZABLE EN TRAMITACIÓN				■ ■ ■ ■ ■
LÍMITE DE SUELO URBANIZABLE				■ ■ ■ ■ ■
REDES PÚBLICAS				
	SUPRAMUNICIPAL SU	SUZS	GENERAL SU	LOCAL SU
INFRAESTRUCTURAS COMUNICACIONES VIARIA				
INFRAESTRUCTURAS DE TRANSPORTE FERROVIARIO				
INFRAESTRUCTURAS (EXCEPTO VIARIO Y FERROVIARIO) Y SERVICIOS URBANOS				
EQUIPAMIENTOS				
SOCIALES				
ZONAS VERDES Y ESPACIOS LIBRES				
RED SUPRAMUNICIPAL VÍAS PECUARIAS ESPACIO LIBRE PROTEGIDO				
TRAZADO EXISTENTE A MANTENER DE VÍAS PECUARIAS ESPACIO LIBRE PROTEGIDO				
TRAZADO EXISTENTE DE VÍAS PECUARIAS A DESCALIFICAR Y A COMPENSAR CON NUEVOS SUELOS CALIFICADOS COMO VÍA PECUARIA				
NUEVO TRAZADO DE VÍAS PECUARIAS ESPACIO LIBRE PROTEGIDO				

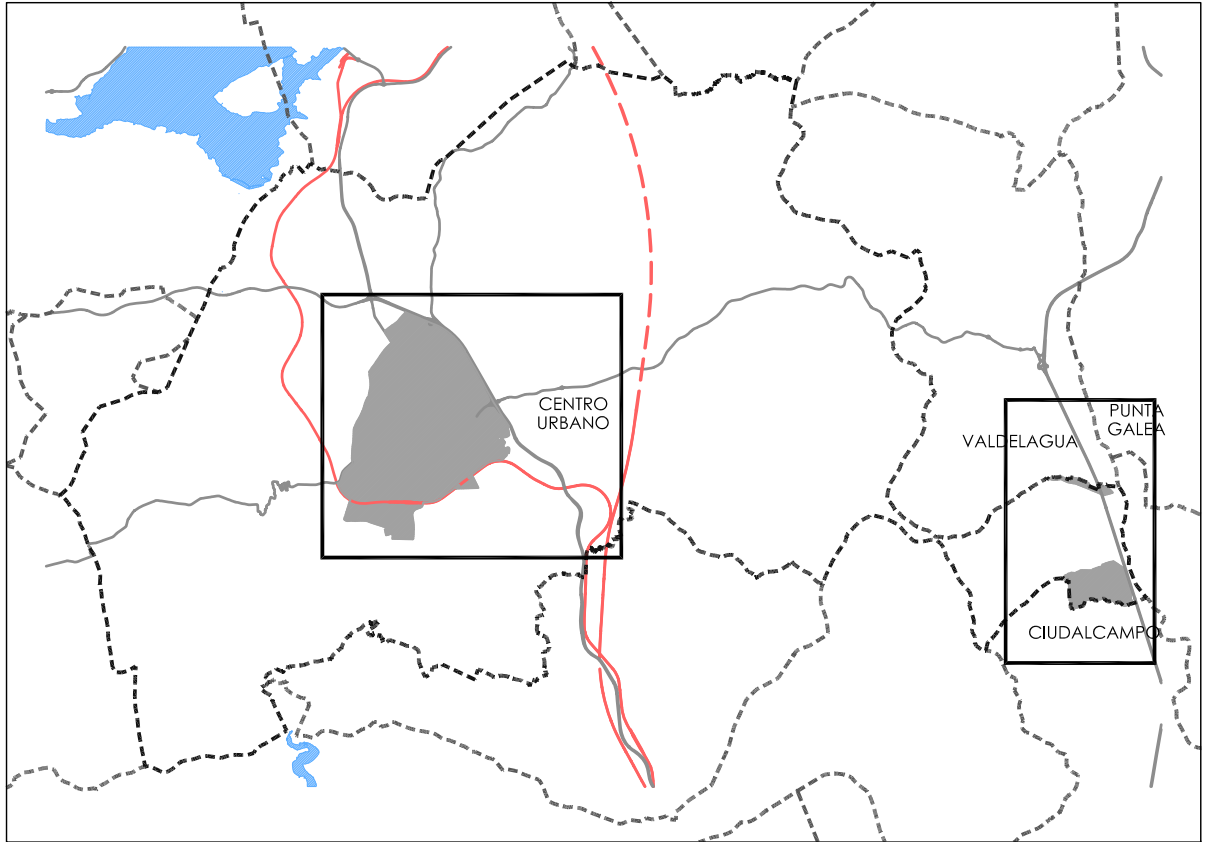



PLAN GENERAL DE COLMENAR VIEJO
- MADRID -

PLANO:
O.3.5

HOJA:
0 ESTRUCTURA GENERAL Y ORGÁNICA

ESCALA:
1/10.000

100 0 100 200 300 m

FECHA:



SAN GUADAN PASTOR
PABLO GUADAN PASTOR
JAVIER GUADAN PASTOR



Pablo Guadan Pastor

JULIO 2024