

ELEMENTOS GENERALES

- Límite de Término Municipal
- - - Límite del ámbito UNS 04.05 "Desarrollo del Este - Ensanche de San Fernando"

CLASIFICACIÓN DEL SUELO VIGENTE


- Suelo Urbano Consolidado
- Suelo Urbanizable Sectorizado (con ordenación pormenorizada)
- Suelo Urbanizable No Sectorizado
- Suelo No Urbanizable de Protección

OTRAS DELIMITACIONES

- Sistemas Generales Viarios

PGOU DE MADRID

*Plano de clasificación y categorización del suelo de la Revisión Parcial del PGOU M 85 y Modificación del PGOU M 97

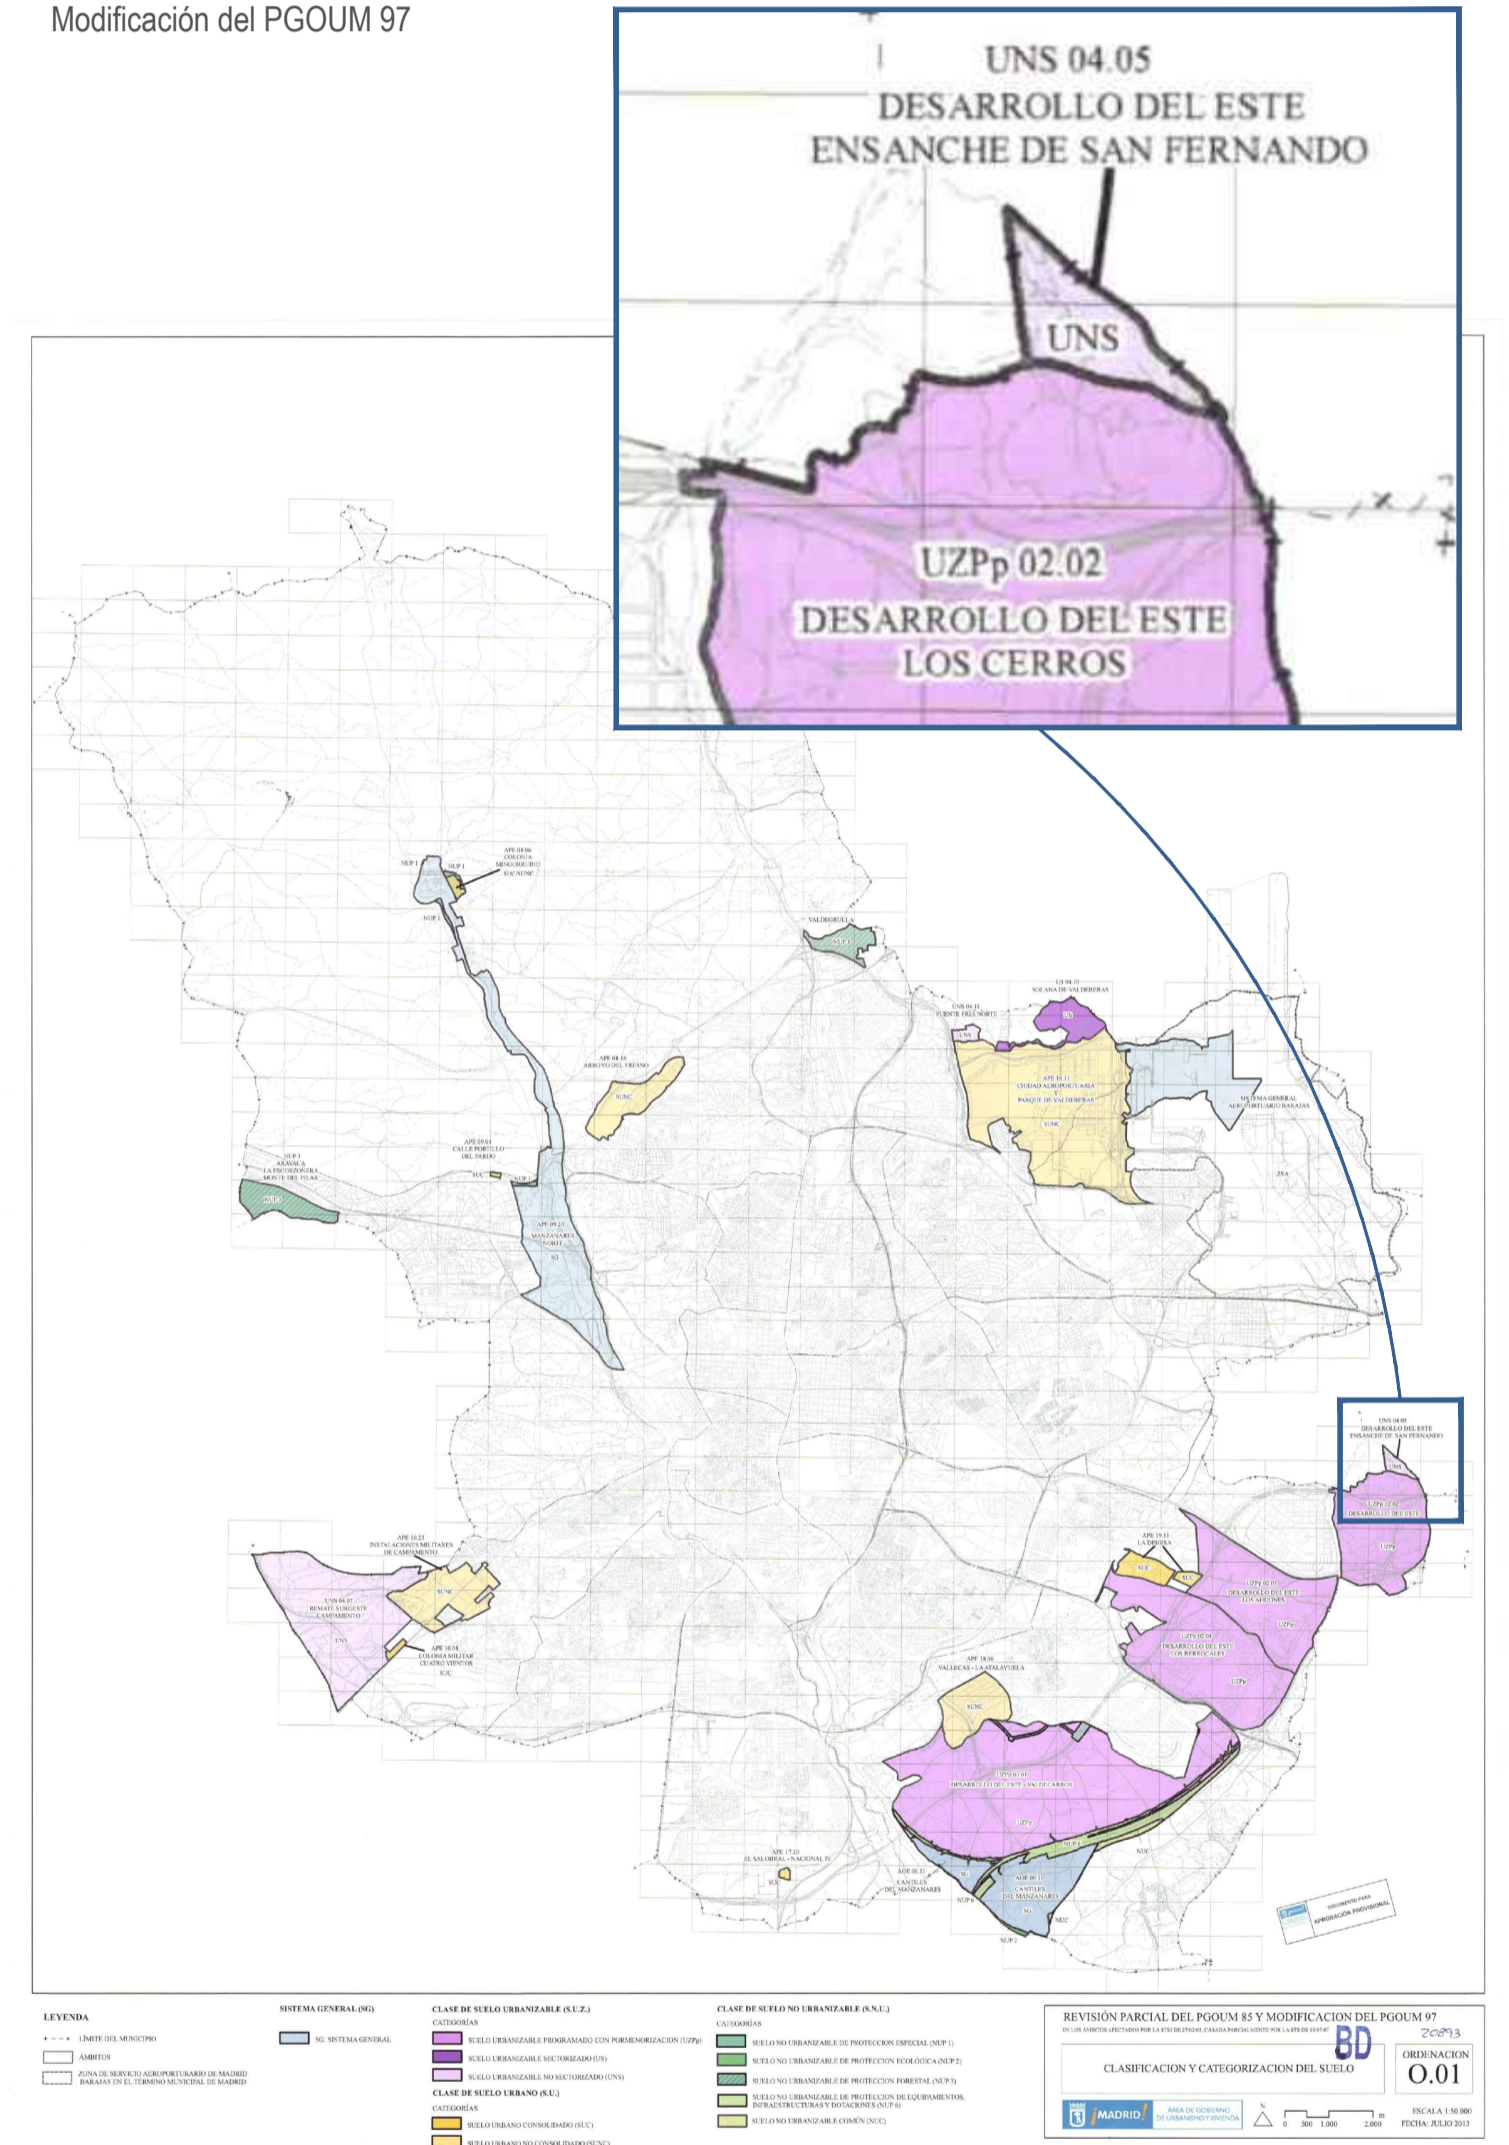



PLAN DE SECTORIZACIÓN DEL ÁMBITO UNS04.05-RP
"DESARROLLO DEL ESTE-ENSANCHE DE SAN FERNANDO"
(MADRID)

DOCUMENTO DE AVANCE

DIE-02

MAYO 2025

ESCALA (TAMAÑO A1): 1:2.000

Planeamiento vigente.
Clasificación del suelo

Promotor:

Equipo Redactor:

Comisión Gestora
Ensanche de San Fernando

ESCALA GRÁFICA

0 20 50 75 100 150m

Gestión, Ingeniería y Soluciones

GIS

Gestión Integral del Suelo S.L.