
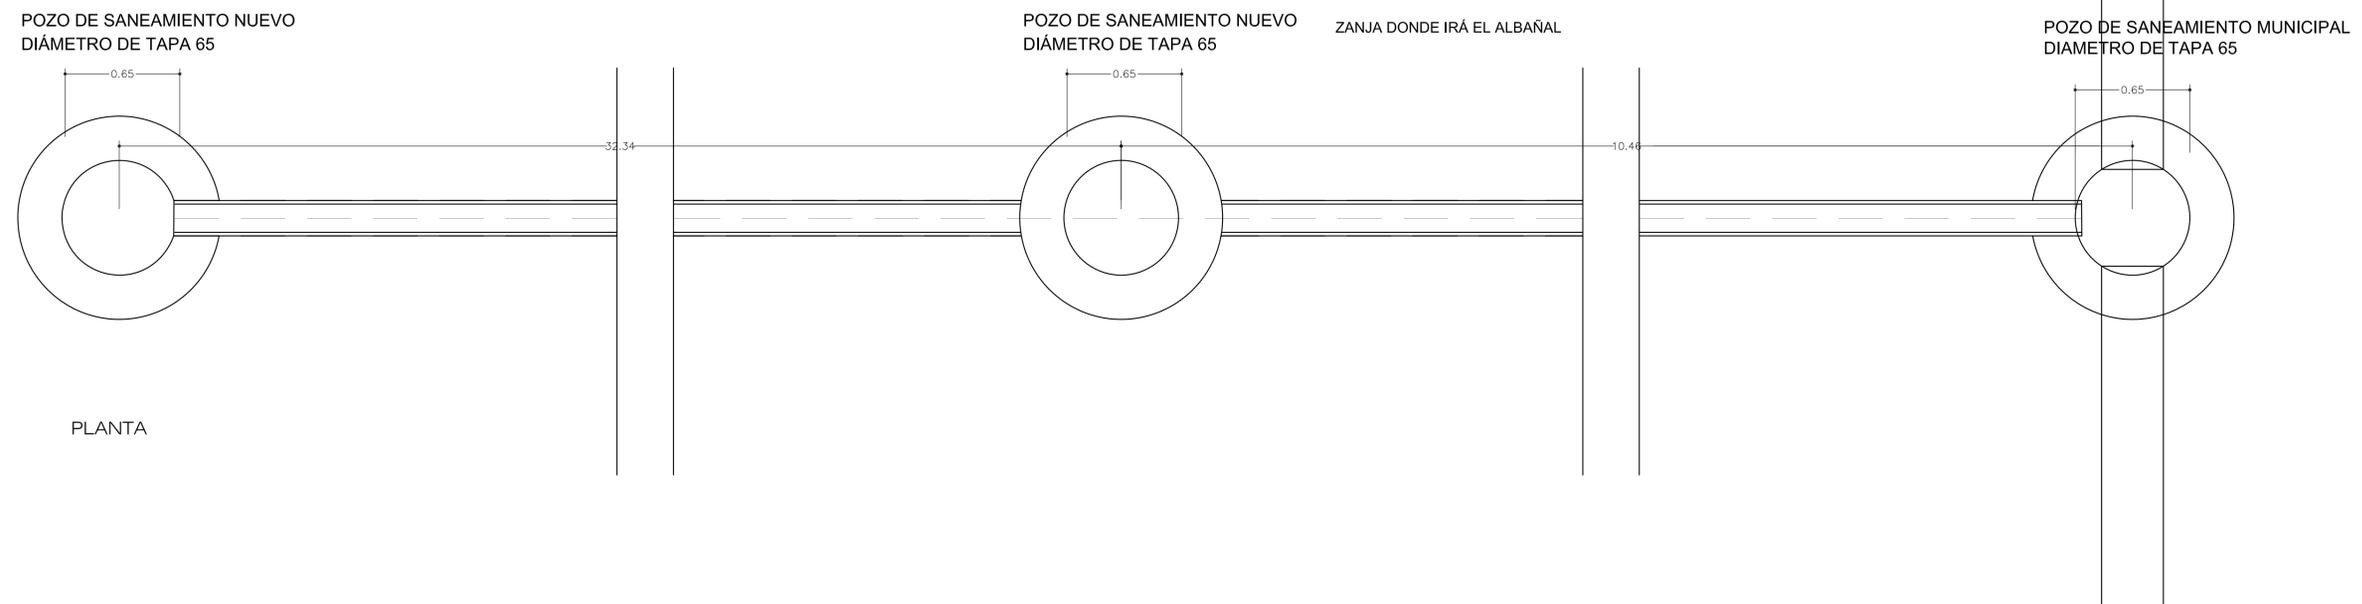


REVISIONES:

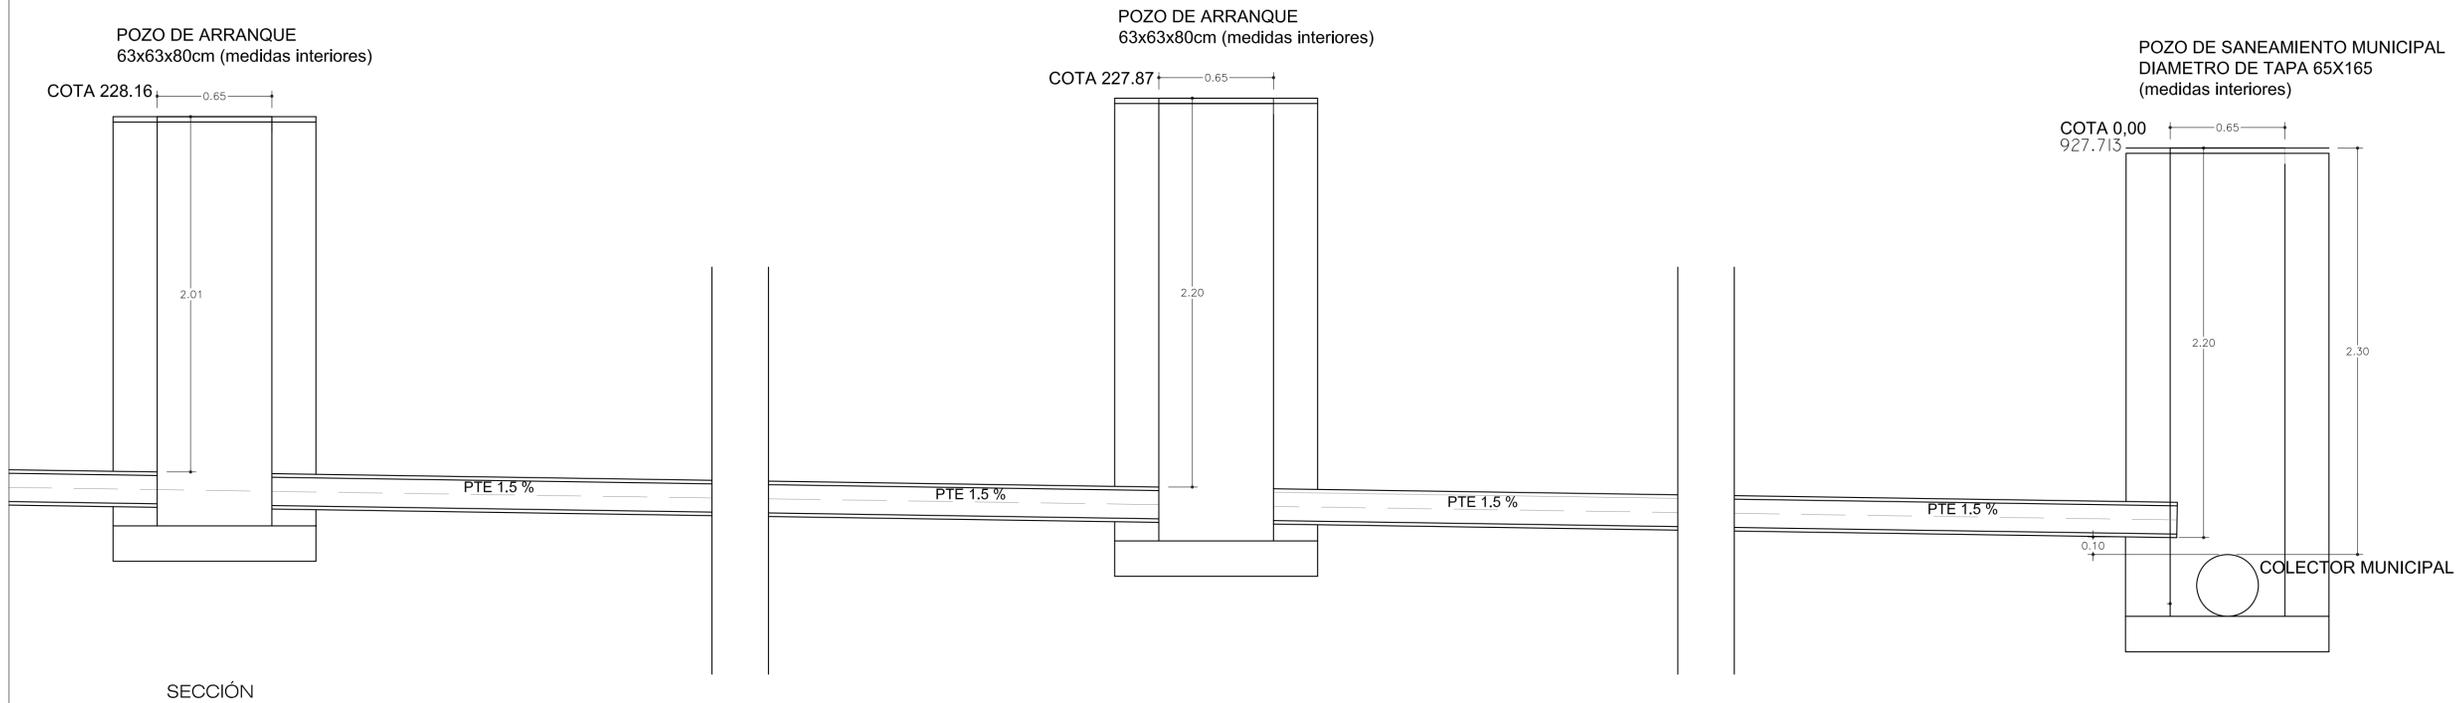

ACOMETIDA DE SANEAMIENTO

SITUACION :

C/ LOGROÑO Nº2
GUADARRAMA, MADRID

FECHA: MARZO 2022

PLANO

DETALLE DE POZO DE ARRANQUE

ESCALA	Nº
S/E	SC-01

PROPIEDAD
D. ALVARO CAÑÓN SERRANO