

DELIMITACIONES

LÍMITE DE TÉRMINO MUNICIPAL	- - + - - + -
SUELO URBANO CONSOLIDADO	
SUELO URBANO NO CONSOLIDADO (AA: ÁMBITO ACTUACIÓN) Y URBANIZABLE EN TRAMITACIÓN	
SUELO URBANIZABLE SECTORIZADO (S: SECTOR)	
SUELO NO URBANIZABLE DE PROTECCIÓN ESPECIALMENTE PROTEGIDO POR LEGISLACIÓN SECTORIAL	
SUELO NO URBANIZABLE DE PROTECCIÓN ESPECIALMENTE PROTEGIDO POR PLANEAMIENTO	

REDES SUPRAMUNICIPALES EN SUELO URBANO, URBANIZABLE O NO URBANIZABLE DE PROTECCIÓN

INFRAESTRUCTURA VÍARIA (DOMINIO PÚBLICO DE CARRETERAS Y OTRAS RESERVAS DE SUELO) (A-1, M-607, M-609, M-104, M-618, M-625)	
INFRAESTRUCTURA DE TRANSPORTE FERROVIARIO (DOMINIO PÚBLICO DEL FERROCARRIL) (LÍNEA AVE MADRID-SEGOVIA) (LÍNEA C4 DE CERCANÍAS)	
VÍAS PECUARIAS ESPACIO LIBRE PROTEGIDO. EN SUELO NO URBANIZABLE DE PROTECCIÓN LAS VÍAS PECUARIAS SE CLASIFICAN POR LEGISLACIÓN SECTORIAL (LEY 3/95 Y 8/98 DE VÍAS PECUARIAS)	

PLAN GENERAL DE COLMENAR VIEJO  
- MADRID -


PLANO: ALT3

HOJA: 1


ALTERNATIVA 3. CRECIMIENTO  
ACTIVIDADES TECNOLÓGICAS SURESTE

ESCALA:  
1/70.000



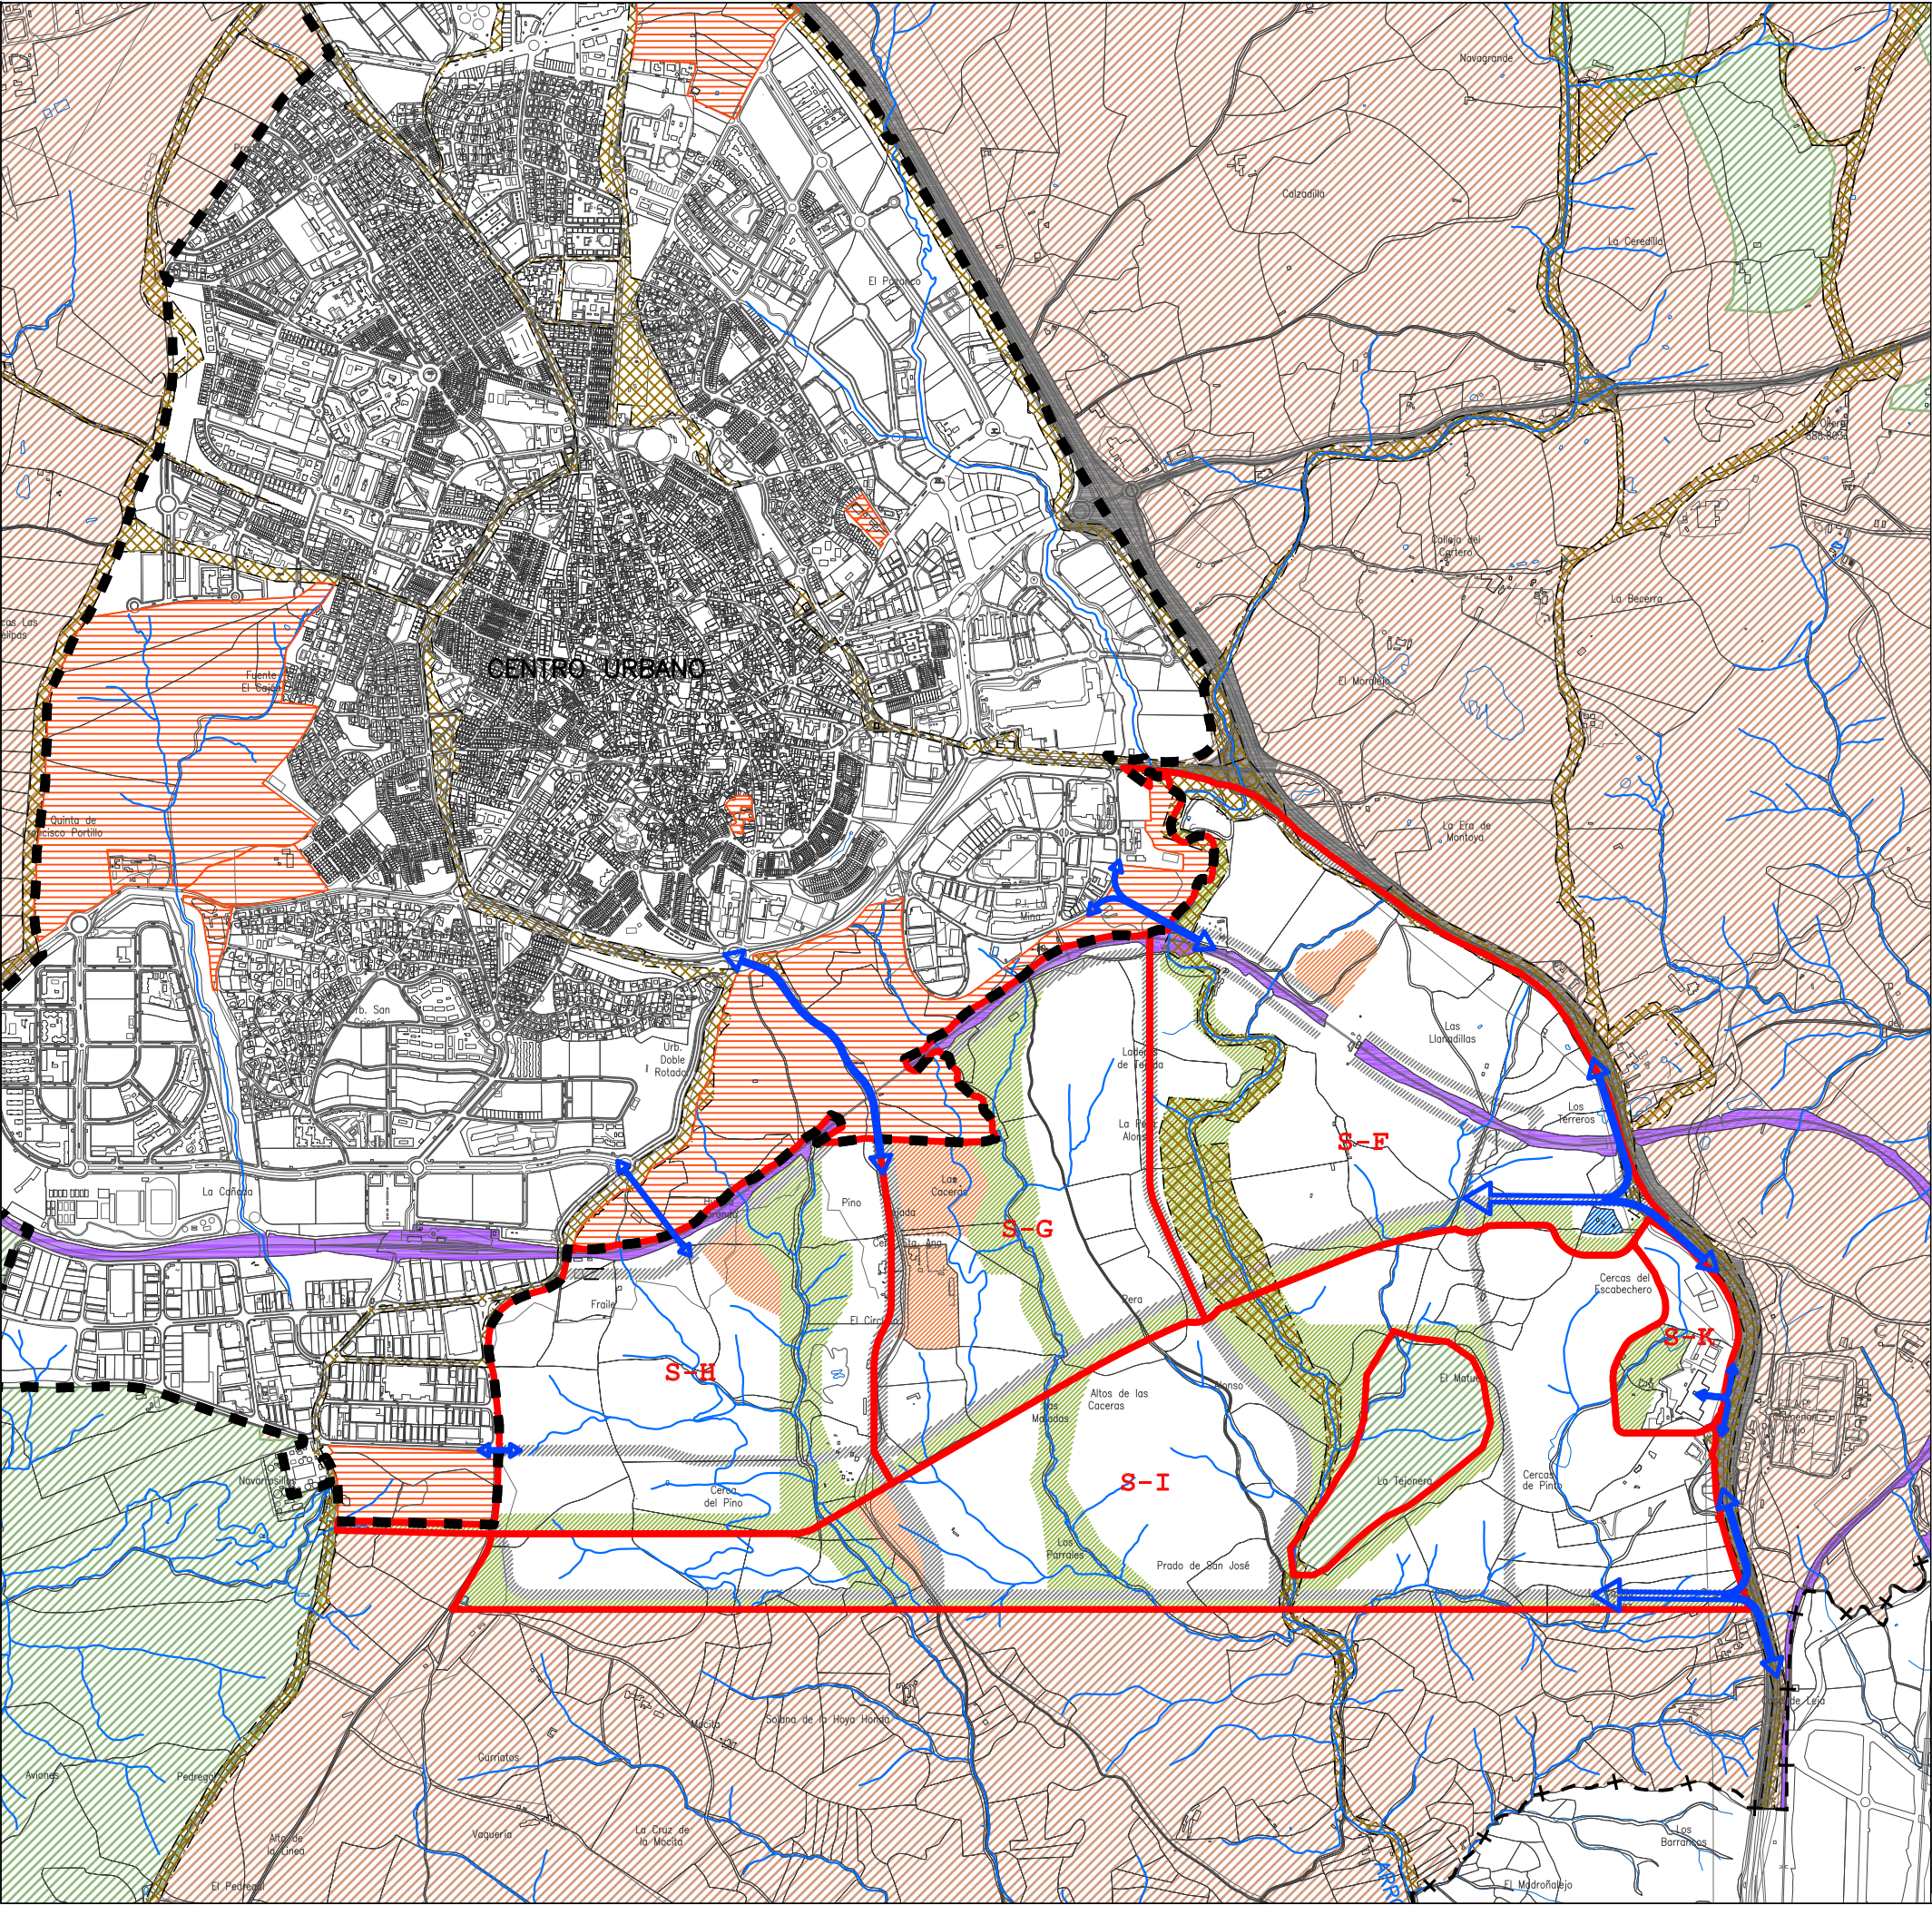

DELIMITACIONES	
LÍMITE DE TÉRMINO MUNICIPAL	- - + - - + -
SUELO URBANO CONSOLIDADO	
SUELO URBANO NO CONSOLIDADO (AA: ÁMBITO ACTUACIÓN) Y URBANIZABLE EN TRAMITACIÓN	
SUELO URBANIZABLE SECTORIZADO (S: SECTOR)	
SUELO NO URBANIZABLE DE PROTECCIÓN ESPECIALMENTE PROTEGIDO POR LEGISLACIÓN SECTORIAL	
SUELO NO URBANIZABLE DE PROTECCIÓN ESPECIALMENTE PROTEGIDO POR PLANEAMIENTO	
REDES SUPRAMUNICIPALES	
EN SUELO URBANO, URBANIZABLE O NO URBANIZABLE DE PROTECCIÓN	
INFRAESTRUCTURA VIARIA (DOMINIO PÚBLICO DE CARRETERAS Y OTRAS RESERVAS DE SUELO) (A-1, M-607, M-609, M-104, M-618, M-625)	
INFRAESTRUCTURA DE TRANSPORTE FERROVIARIO (DOMINIO PÚBLICO DEL FERROCARRIL) (LÍNEA AVE MADRID-SEGOVIA) (LÍNEA C4 DE CERCANÍAS)	
VÍAS PECUARIAS ESPACIO LIBRE PROTEGIDO. EN SUELO NO URBANIZABLE DE PROTECCIÓN LAS VÍAS PECUARIAS SE CLASIFICAN POR LEGISLACIÓN SECTORIAL (LEY 3/95 Y 8/98 DE VÍAS PECUARIAS)	
REDES PÚBLICAS GENERALES Y SUPRAMUNICIPALES	
EN SUELO URBANIZABLE SECTORIZADO	
ZONAS VERDES Y ESPACIOS LIBRES	
EQUIPAMIENTOS SOCIALES	
INFRAESTRUCTURAS COMUNICACIONES VIARIAS	
INFRAESTRUCTURAS (EXCEPTO VIARIO) Y SERVICIOS URBANOS	
ACCESOS AL SECTOR	

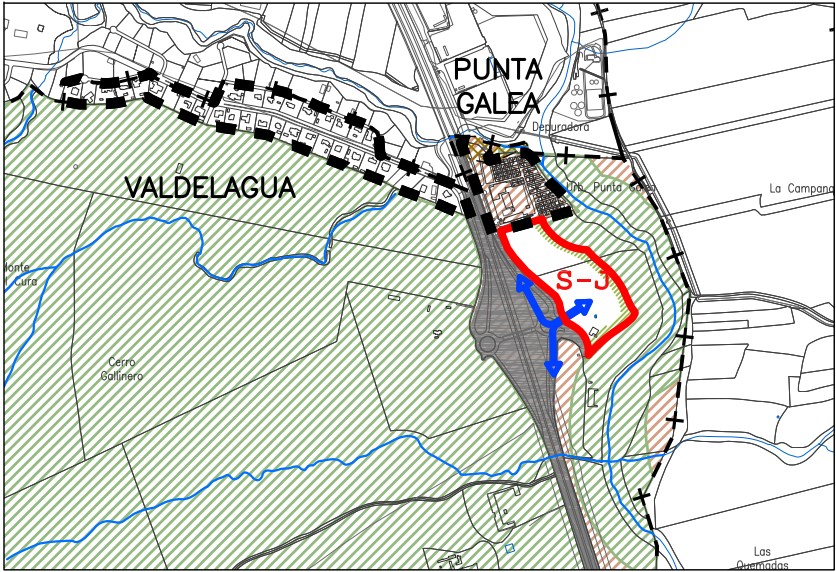

PLAN GENERAL DE COLMENAR VIEJO  
- MADRID -

PLANO: **ALT3** | HOJA: **2** | ALTERNATIVA 3. CRECIMIENTO ACTIVIDADES TECNOLÓGICAS SURESTE. DETALLE




ESCALA:

1/20.000

100 0 100 200 300 m






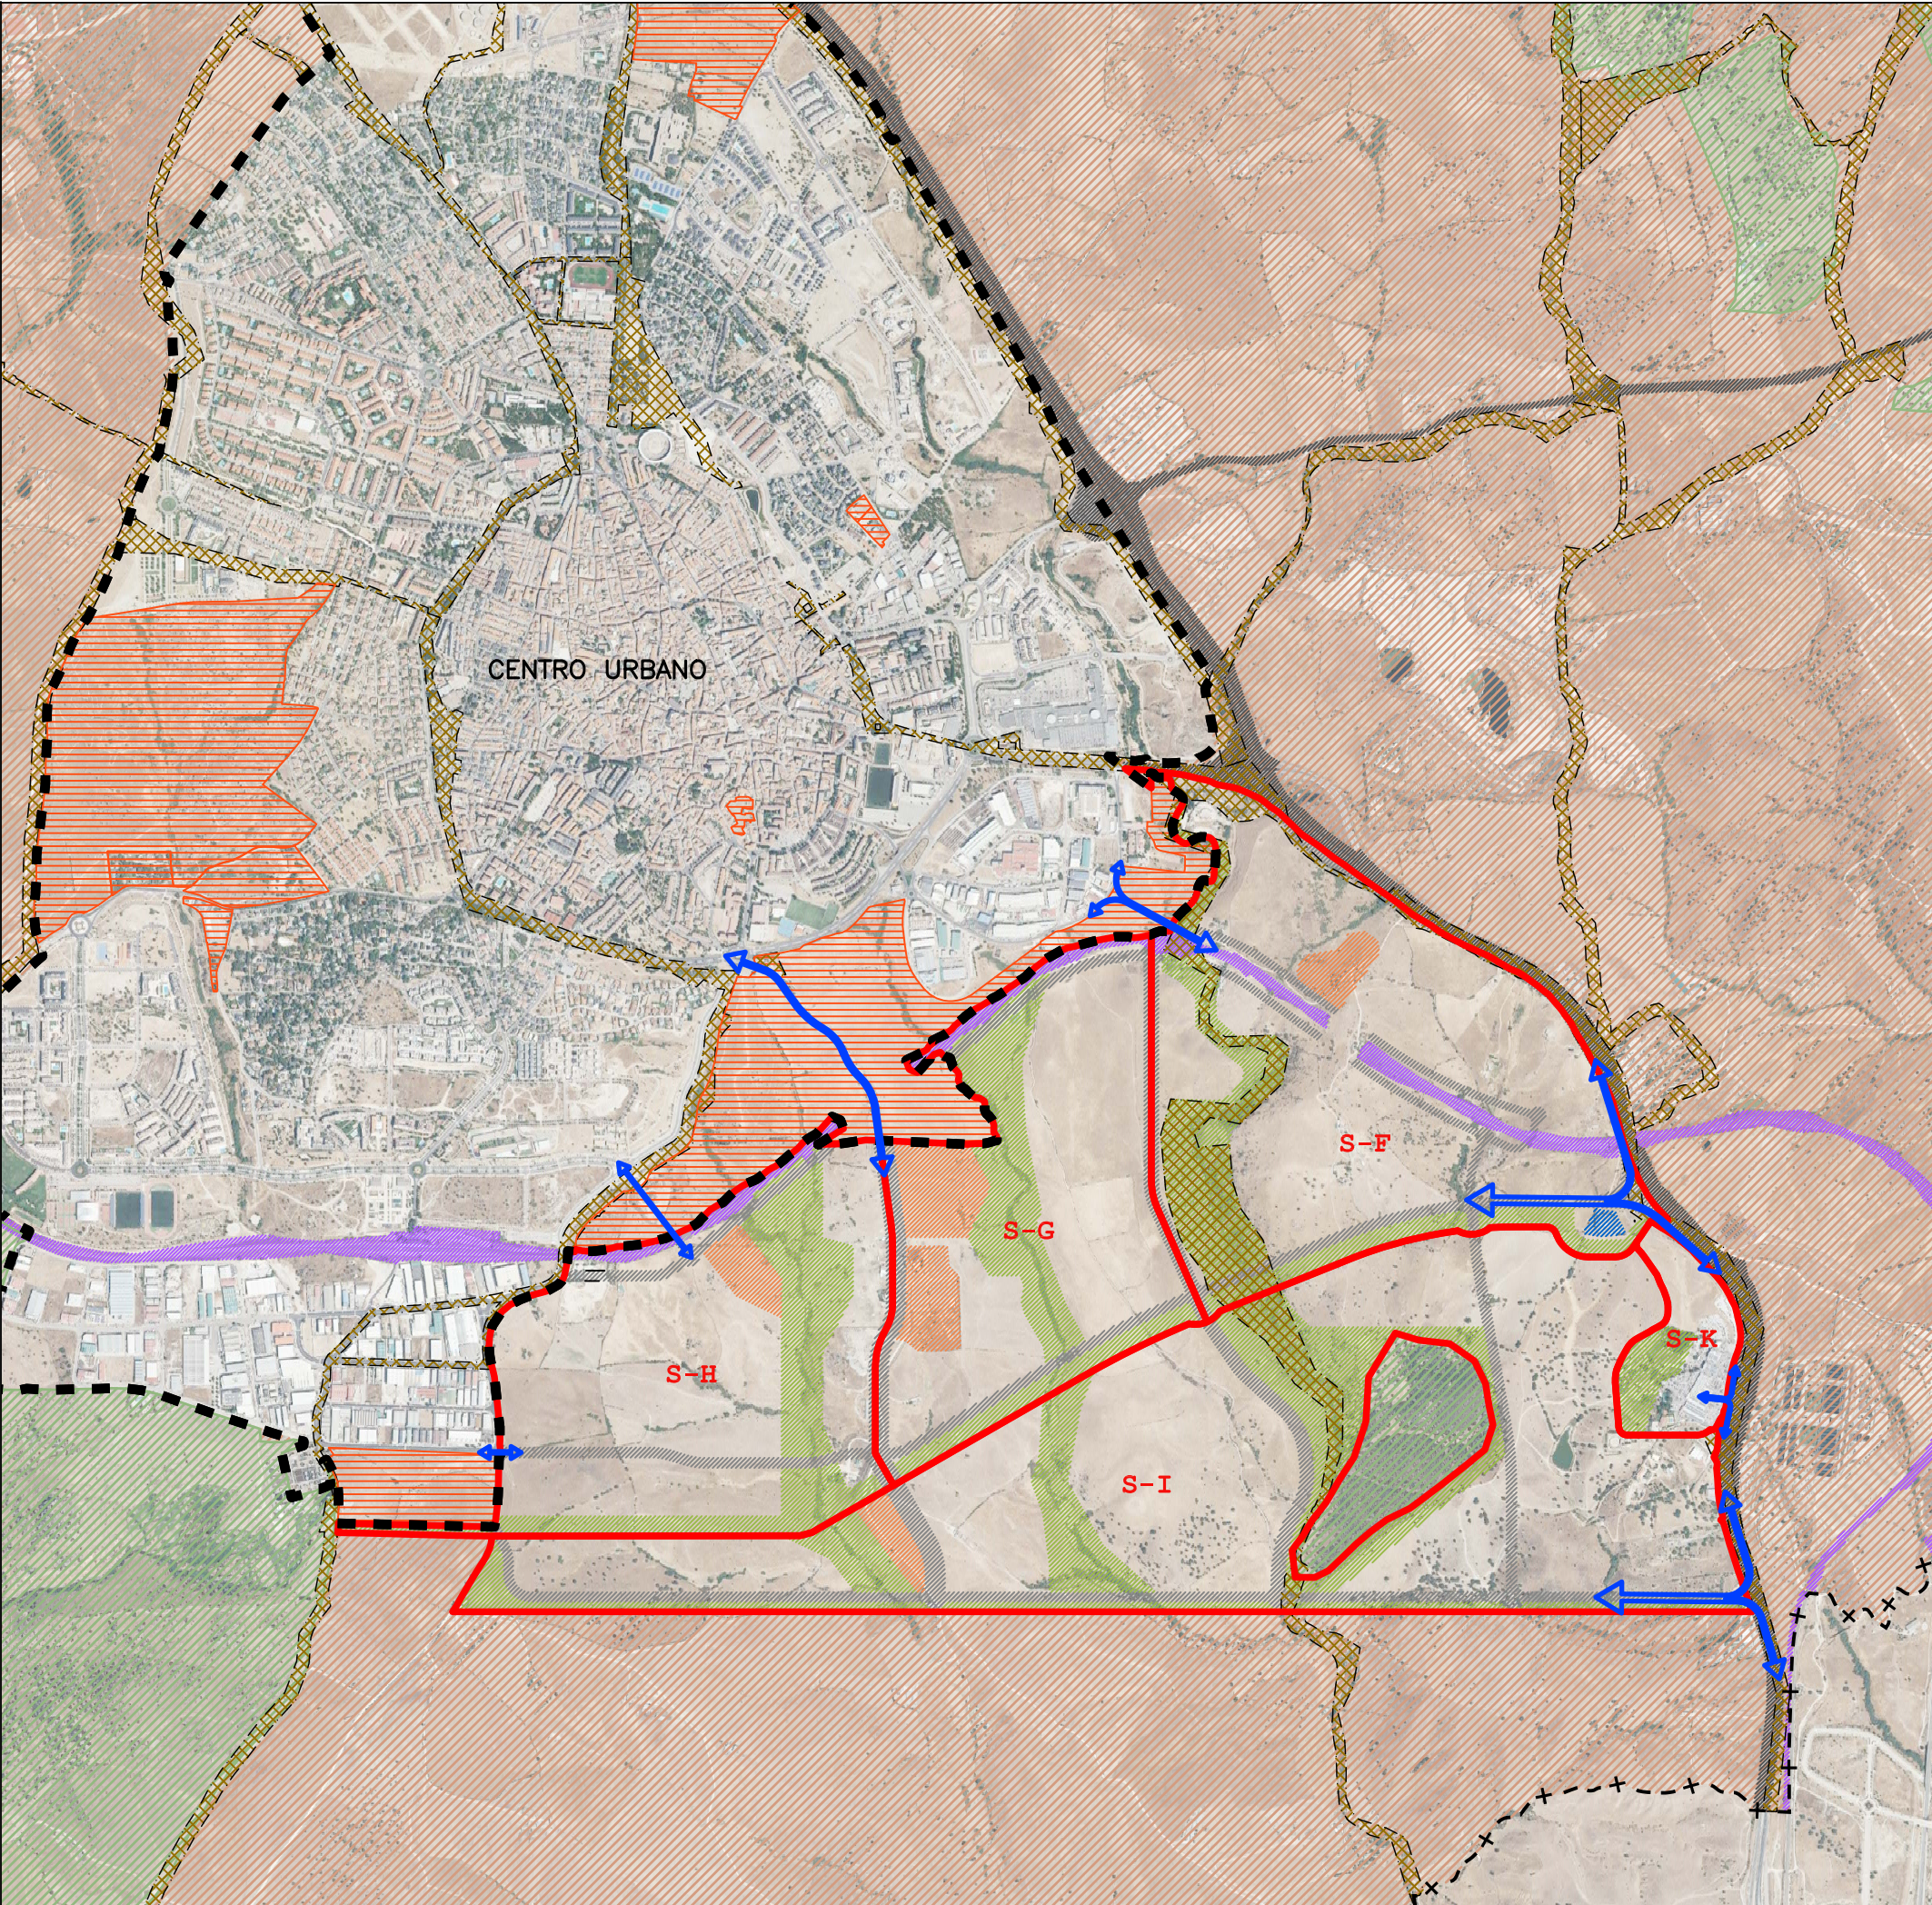

DELIMITACIONES	
LÍMITE DE TÉRMINO MUNICIPAL	- - + - - + -
SUELO URBANO CONSOLIDADO	
SUELO URBANO NO CONSOLIDADO (AA: ÁMBITO ACTUACIÓN) Y URBANIZABLE EN TRAMITACIÓN	
SUELO URBANIZABLE SECTORIZADO (S: SECTOR)	
SUELO NO URBANIZABLE DE PROTECCIÓN ESPECIALMENTE PROTEGIDO POR LEGISLACIÓN SECTORIAL	
SUELO NO URBANIZABLE DE PROTECCIÓN ESPECIALMENTE PROTEGIDO POR PLANEAMIENTO	

REDES SUPRAMUNICIPALES		EN SUELO URBANO, URBANIZABLE O NO URBANIZABLE DE PROTECCIÓN
INFRAESTRUCTURA VÍARIA (DOMINIO PÚBLICO DE CARRETERAS Y OTRAS RESERVAS DE SUELO) (A-1, M-607, M-609, M-104, M-618, M-625)		
INFRAESTRUCTURA DE TRANSPORTE FERROVIARIO (DOMINIO PÚBLICO DEL FERROCARRIL) (LÍNEA AVE MADRID-SEGOVIA) (LÍNEA C4 DE CERCANÍAS)		
VÍAS PECUARIAS ESPACIO LIBRE PROTEGIDO. EN SUELO NO URBANIZABLE DE PROTECCIÓN LAS VÍAS PECUARIAS SE CLASIFICAN POR LEGISLACIÓN SECTORIAL (LEY 3/95 Y 8/98 DE VÍAS PECUARIAS)		

REDES PÚBLICAS GENERALES Y SUPRAMUNICIPALES		EN SUELO URBANIZABLE SECTORIZADO
ZONAS VERDES Y ESPACIOS LIBRES		
EQUIPAMIENTOS SOCIALES		
INFRAESTRUCTURAS COMUNICACIONES VIARIAS		
INFRAESTRUCTURAS (EXCEPTO VIARIO) Y SERVICIOS URBANOS		
ACCESOS AL SECTOR		

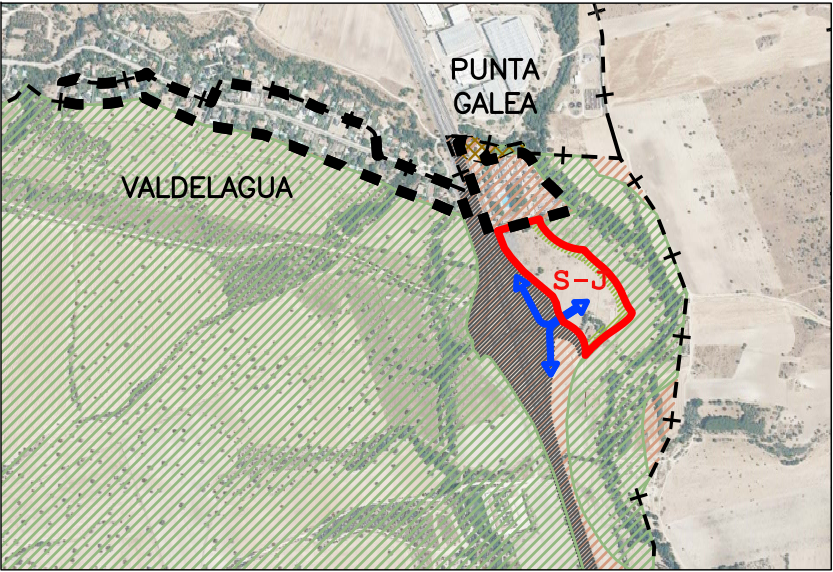

PLAN GENERAL DE COLMENAR VIEJO  
- MADRID -

PLANO: **ALT3** | HOJA: **3** | ALTERNATIVA 3. CRECIMIENTO ACTIVIDADES TECNOLÓGICAS SE. DETALLE S/ ORTOFOTO



ESCALA:

1/20.000

100 0 100 200 300 m

