

DELIMITACIONES

LÍMITE DE TÉRMINO MUNICIPAL	- - + - - + -
SUELO URBANO CONSOLIDADO	
SUELO URBANO NO CONSOLIDADO (AA: ÁMBITO ACTUACIÓN) Y URBANIZABLE EN TRAMITACIÓN	
SUELO URBANIZABLE SECTORIZADO (S: SECTOR)	
SUELO NO URBANIZABLE DE PROTECCIÓN ESPECIALMENTE PROTEGIDO POR LEGISLACIÓN SECTORIAL	
SUELO NO URBANIZABLE DE PROTECCIÓN ESPECIALMENTE PROTEGIDO POR PLANEAMIENTO	

REDES SUPRAMUNICIPALES EN SUELO URBANO, URBANIZABLE O NO URBANIZABLE DE PROTECCIÓN

INFRAESTRUCTURA VÍA (DOMINIO PÚBLICO DE CARRETERAS Y OTRAS RESERVAS DE SUELO) (A-1, M-607, M-609, M-104, M-618, M-625)	
INFRAESTRUCTURA DE TRANSPORTE FERROVIARIO (DOMINIO PÚBLICO DEL FERROCARRIL) (LÍNEA AVE MADRID-SEGOVIA) (LÍNEA C4 DE CERCANÍAS)	
VÍAS PECUARIAS ESPACIO LIBRE PROTEGIDO. EN SUELO NO URBANIZABLE DE PROTECCIÓN LAS VÍAS PECUARIAS SE CLASIFICAN POR LEGISLACIÓN SECTORIAL (LEY 3/95 Y 8/98 DE VÍAS PECUARIAS)	

PLAN GENERAL DE COLMENAR VIEJO  
- MADRID -


PLANO: **ALT4**

HOJA: **1**


ALTERNATIVA 4. CRECIMIENTO REDUCIDO  
ACT. TECN. SE. TÉRMINO MUNICIPAL


ESCALA:  
1/70.000



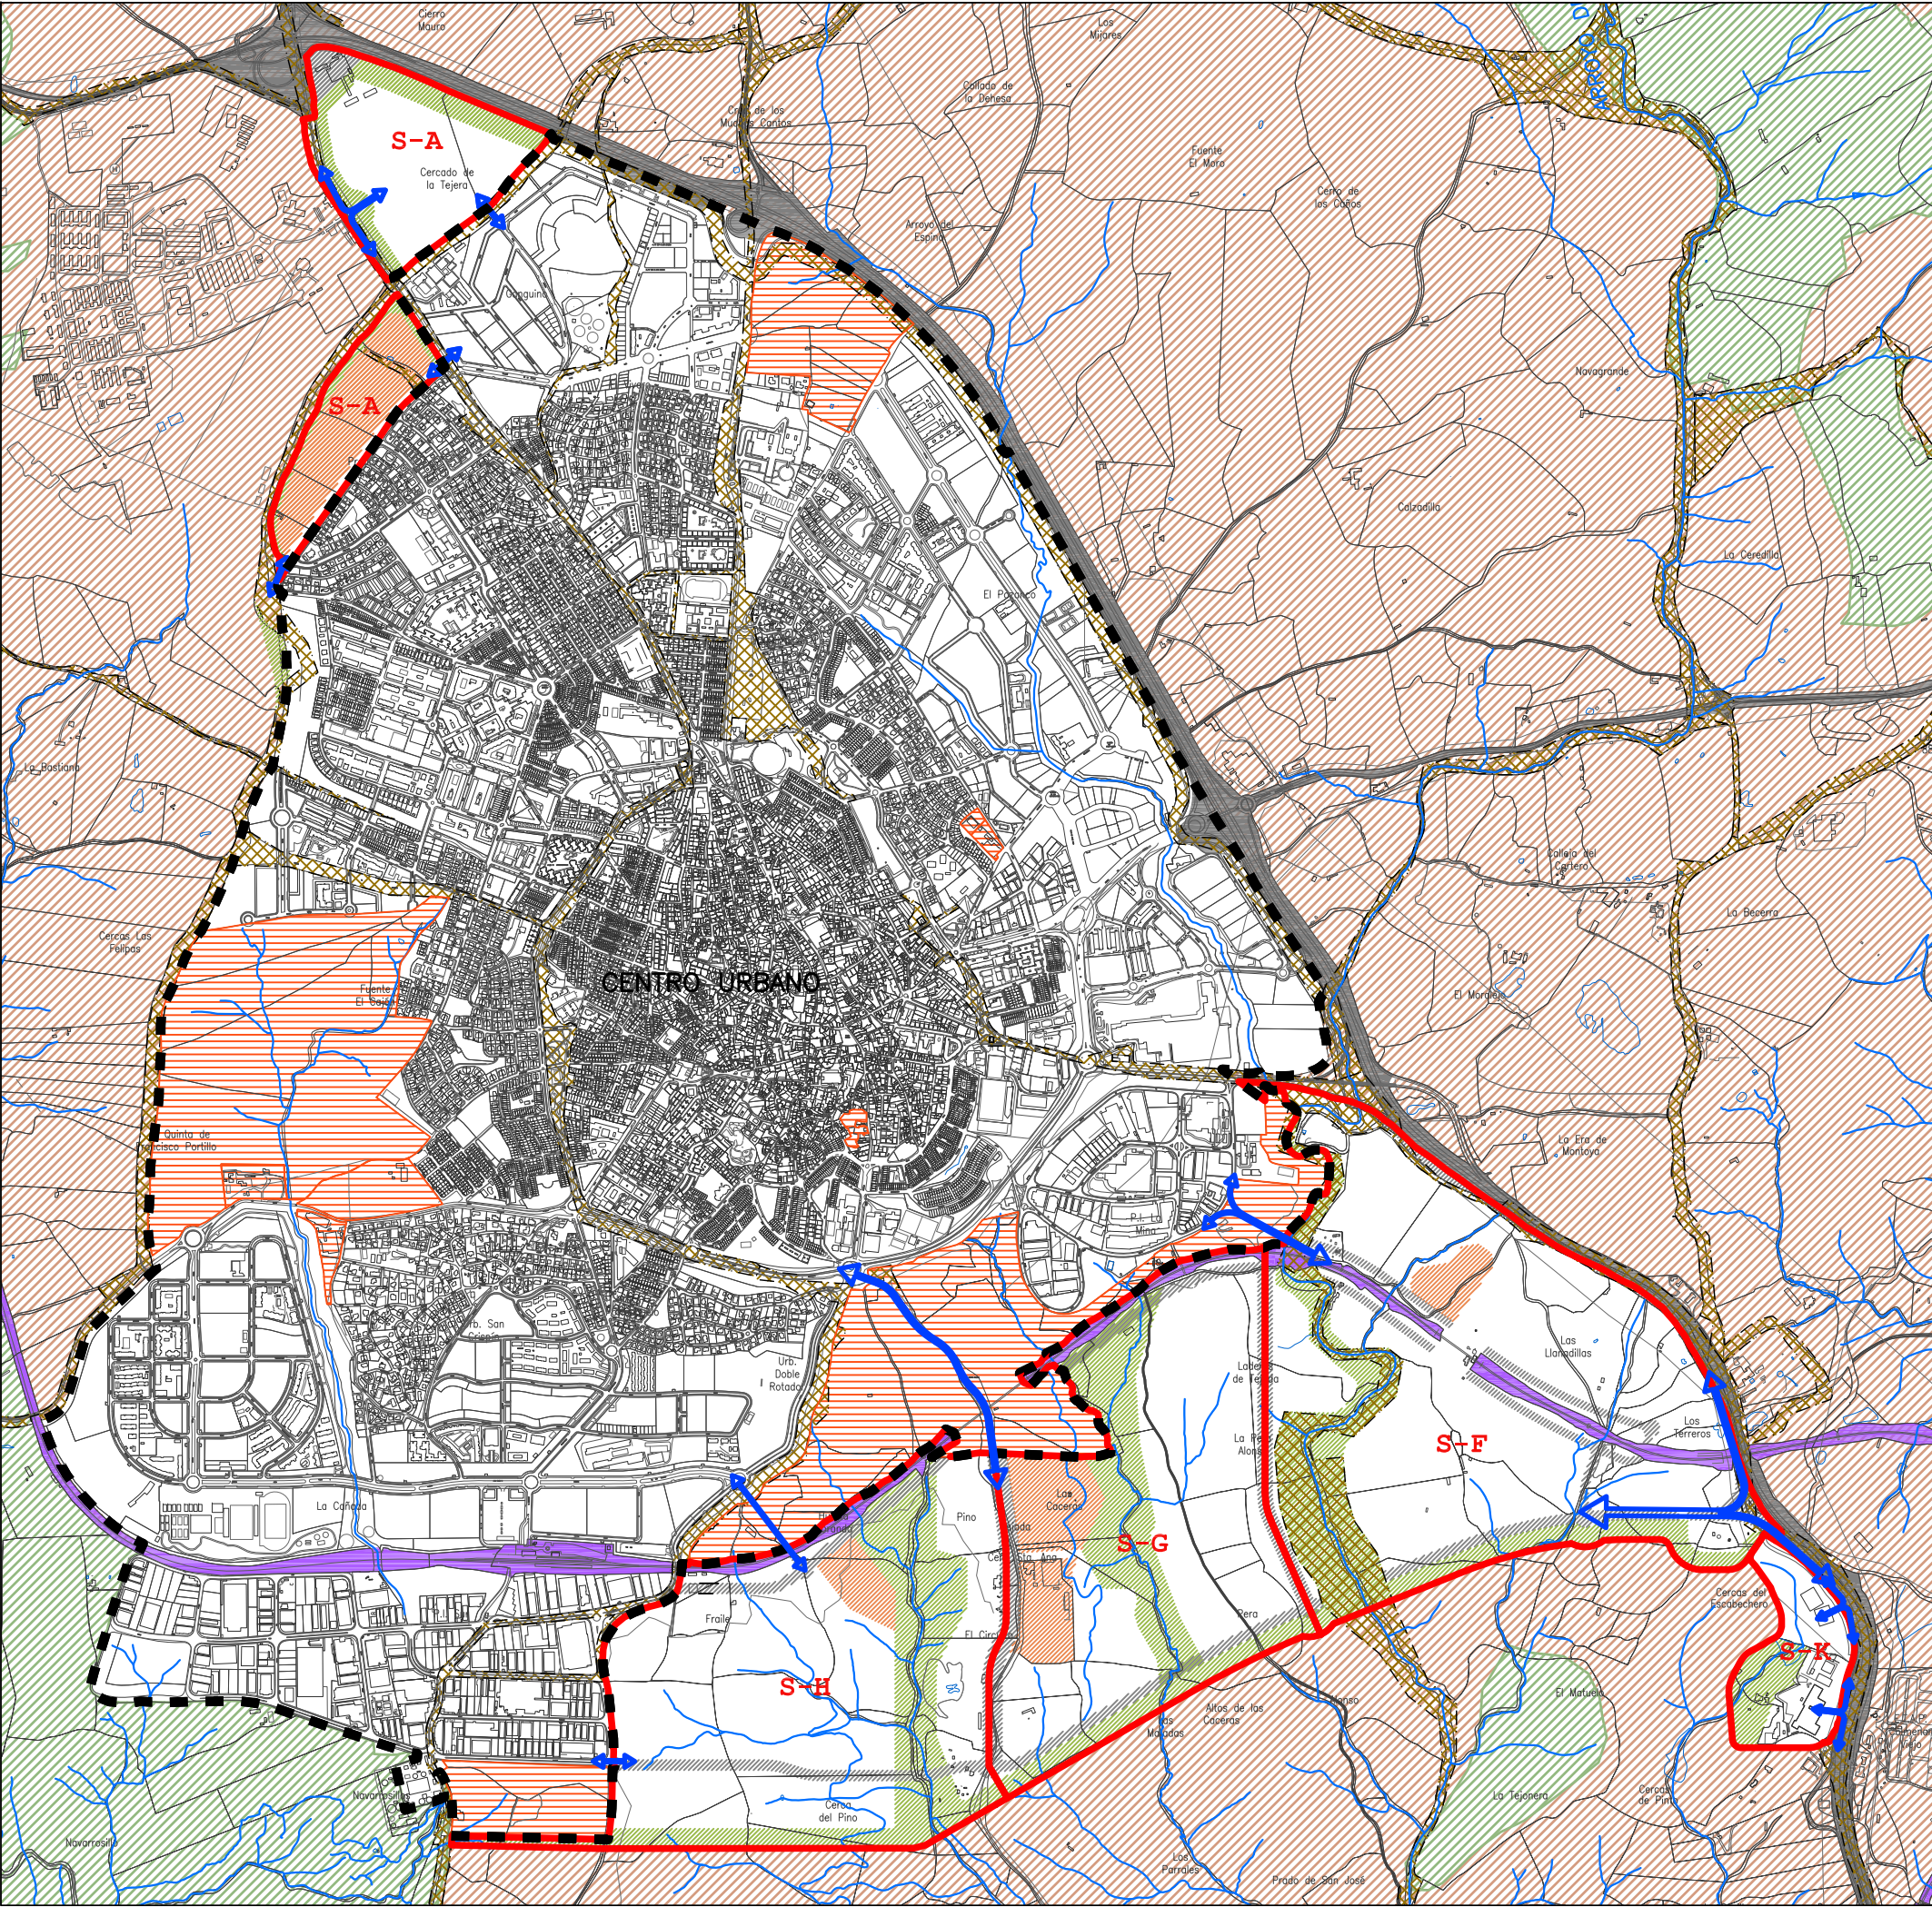


DELIMITACIONES	
LÍMITE DE TÉRMINO MUNICIPAL	- - + - - + -
SUELO URBANO CONSOLIDADO	■ ■ ■ ■ ■
SUELO URBANO NO CONSOLIDADO (AA: ÁMBITO ACTUACIÓN) Y URBANIZABLE EN TRAMITACIÓN	▨ ▨ ▨ ▨ ▨
SUELO URBANIZABLE SECTORIZADO (S: SECTOR)	▬ ▬ ▬ ▬ ▬
SUELO NO URBANIZABLE DE PROTECCIÓN ESPECIALMENTE PROTEGIDO POR LEGISLACIÓN SECTORIAL	▨ ▨ ▨ ▨ ▨
SUELO NO URBANIZABLE DE PROTECCIÓN ESPECIALMENTE PROTEGIDO POR PLANEAMIENTO	▨ ▨ ▨ ▨ ▨
REDES SUPRAMUNICIPALES	
EN SUELO URBANO, URBANIZABLE O NO URBANIZABLE DE PROTECCIÓN	
INFRAESTRUCTURA VIARIA (DOMINIO PÚBLICO DE CARRETERAS Y OTRAS RESERVAS DE SUELO) (A-1, M-607, M-609, M-104, M-618, M-625)	▬ ▬ ▬ ▬ ▬
INFRAESTRUCTURA DE TRANSPORTE FERROVIARIO (DOMINIO PÚBLICO DEL FERROCARRIL) (LÍNEA AVE MADRID-SEGOVIA) (LÍNEA C4 DE CERCANÍAS)	▬ ▬ ▬ ▬ ▬
VÍAS PECUARIAS ESPACIO LIBRE PROTEGIDO. EN SUELO NO URBANIZABLE DE PROTECCIÓN LAS VÍAS PECUARIAS SE CLASIFICAN POR LEGISLACIÓN SECTORIAL (LEY 3/95 Y 8/98 DE VÍAS PECUARIAS)	▬ ▬ ▬ ▬ ▬
REDES PÚBLICAS GENERALES Y SUPRAMUNICIPALES	
EN SUELO URBANIZABLE SECTORIZADO	
ZONAS VERDES Y ESPACIOS LIBRES	▨ ▨ ▨ ▨ ▨
EQUIPAMIENTOS SOCIALES	▨ ▨ ▨ ▨ ▨
INFRAESTRUCTURAS COMUNICACIONES VIARIAS	▨ ▨ ▨ ▨ ▨
INFRAESTRUCTURAS (EXCEPTO VIARIO) Y SERVICIOS URBANOS	▨ ▨ ▨ ▨ ▨
ACCESOS AL SECTOR	↔ ↔

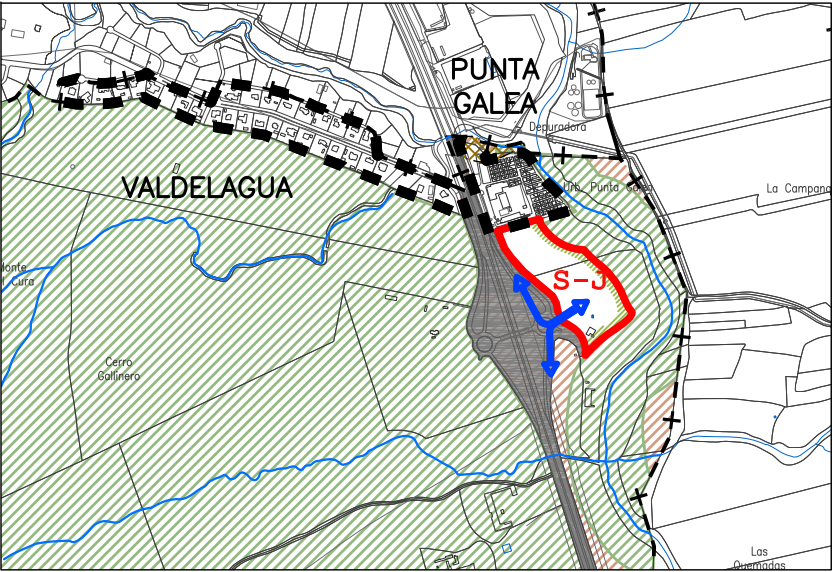




PLAN GENERAL DE COLMENAR VIEJO  
- MADRID -

PLANO: **ALT4** | HOJA: **2** | ALTERNATIVA 4. CRECIMIENTO REDUCIDO  
ACT. TECN. SE. PLANO DETALLE




ESCALA: 1/20.000

100 0 100 200 300 m

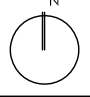




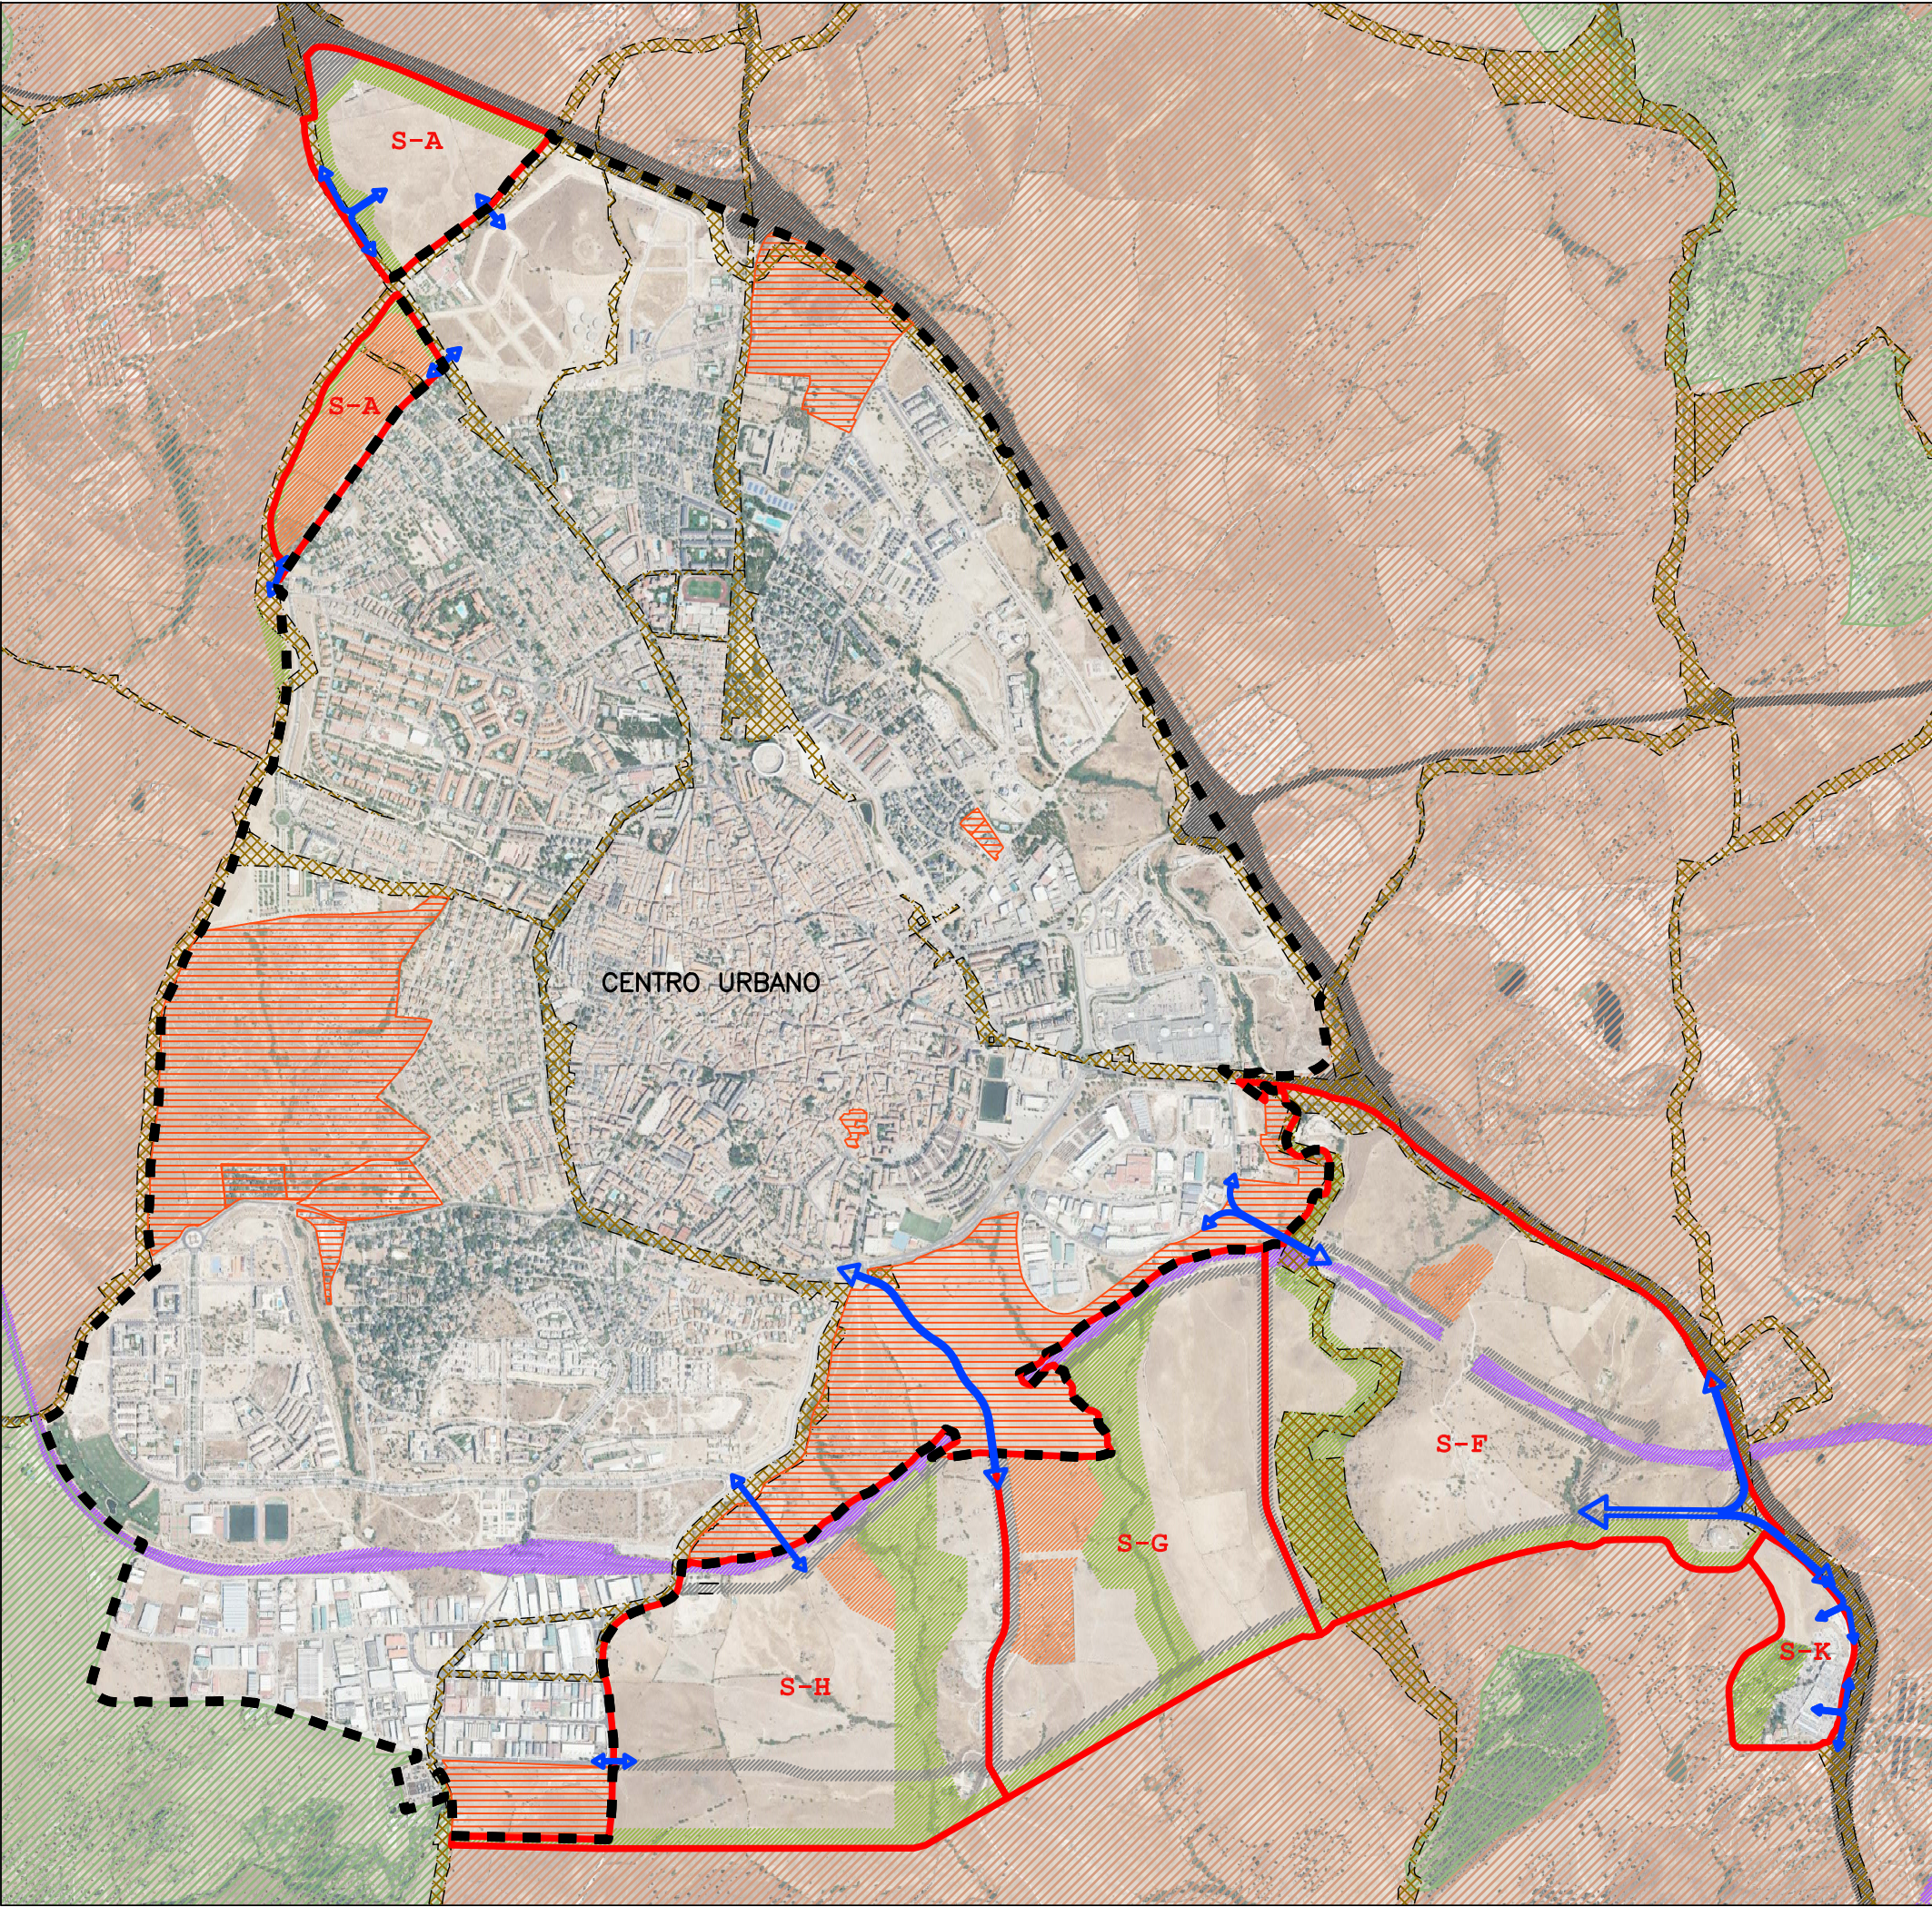

DELIMITACIONES	
LÍMITE DE TÉRMINO MUNICIPAL	- - + - - + -
SUELO URBANO CONSOLIDADO	■ ■ ■ ■ ■
SUELO URBANO NO CONSOLIDADO (AA: ÁMBITO ACTUACIÓN) Y URBANIZABLE EN TRAMITACIÓN	▨ ▨ ▨ ▨ ▨
SUELO URBANIZABLE SECTORIZADO (S: SECTOR)	▬ ▬ ▬ ▬ ▬
SUELO NO URBANIZABLE DE PROTECCIÓN ESPECIALMENTE PROTEGIDO POR LEGISLACIÓN SECTORIAL	▨ ▨ ▨ ▨ ▨
SUELO NO URBANIZABLE DE PROTECCIÓN ESPECIALMENTE PROTEGIDO POR PLANEAMIENTO	▨ ▨ ▨ ▨ ▨

REDES SUPRAMUNICIPALES		EN SUELO URBANO, URBANIZABLE O NO URBANIZABLE DE PROTECCIÓN
INFRAESTRUCTURA VÍARIA (DOMINIO PÚBLICO DE CARRETERAS Y OTRAS RESERVAS DE SUELO) (A-1, M-607, M-609, M-104, M-618, M-625)		▬ ▬ ▬ ▬ ▬
INFRAESTRUCTURA DE TRANSPORTE FERROVIARIO (DOMINIO PÚBLICO DEL FERROCARRIL) (LÍNEA AVE MADRID-SEGOVÍA) (LÍNEA C4 DE CERCANÍAS)		▬ ▬ ▬ ▬ ▬
VÍAS PECUARIAS ESPACIO LIBRE PROTEGIDO. EN SUELO NO URBANIZABLE DE PROTECCIÓN LAS VÍAS PECUARIAS SE CLASIFICAN POR LEGISLACIÓN SECTORIAL (LEY 3/95 Y 8/98 DE VÍAS PECUARIAS)		▨ ▨ ▨ ▨ ▨

REDES PÚBLICAS GENERALES Y SUPRAMUNICIPALES		EN SUELO URBANIZABLE SECTORIZADO
ZONAS VERDES Y ESPACIOS LIBRES		▨ ▨ ▨ ▨ ▨
EQUIPAMIENTOS SOCIALES		▨ ▨ ▨ ▨ ▨
INFRAESTRUCTURAS COMUNICACIONES VIARIAS		▨ ▨ ▨ ▨ ▨
INFRAESTRUCTURAS (EXCEPTO VIARIO) Y SERVICIOS URBANOS		▨ ▨ ▨ ▨ ▨
ACCESOS AL SECTOR		↔

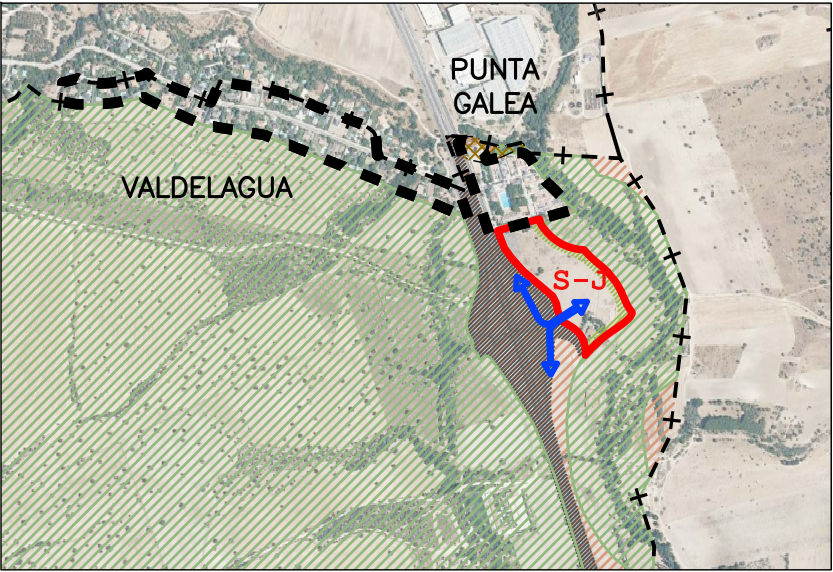

PLAN GENERAL DE COLMENAR VIEJO  
- MADRID -

PLANO: **ALT4** | HOJA: **3** | ALTERNATIVA 4. CRECIMIENTO REDUCIDO  
ACT. TECN. SE. DETALLE SOBRE ORTOFOTO



ESCALA:

1/20.000

100 0 100 200 300 m

