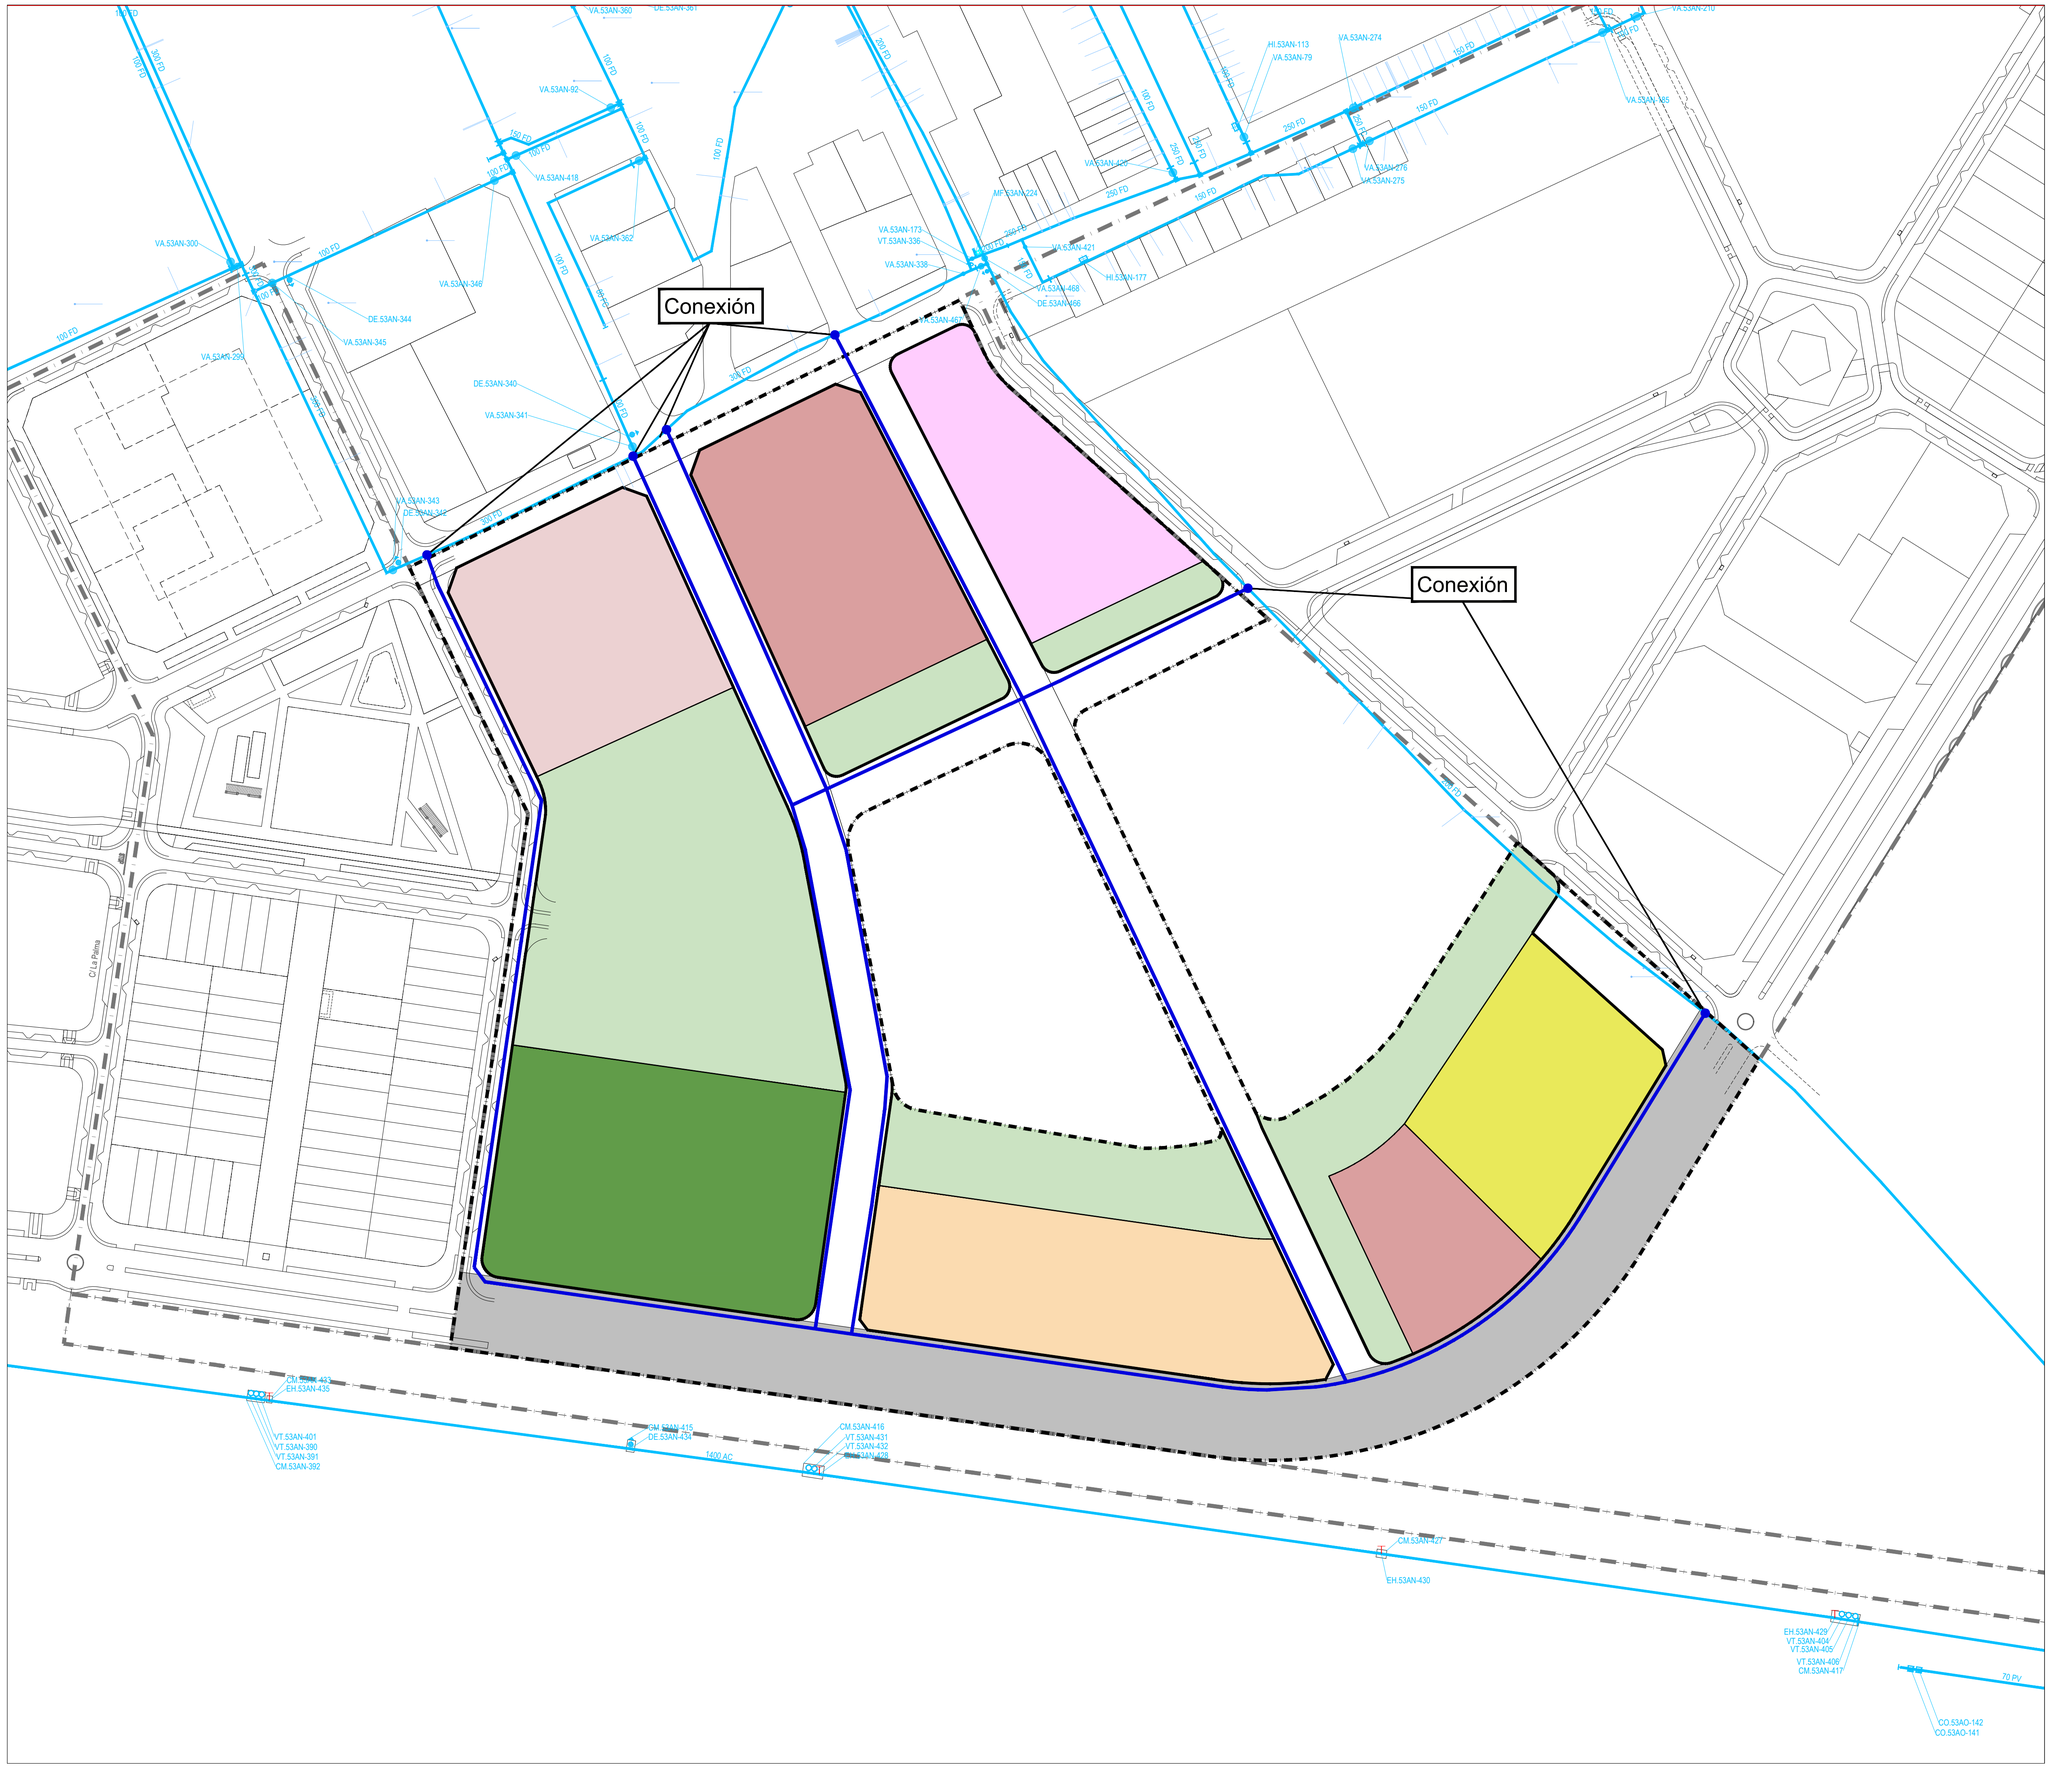

RED DE ABASTECIMIENTO

RED EXISTENTE

Red de distribución existente

AC - acero
FC - fibrocemento
FD - fundición dúctil
PV - pvc fuera de norma
RP - rehabilitado polietileno

- CO: contador
- DE: desagüe
- HI: hidrante
- MF: muestreo fijo
- VA: válvula abierta
- VC: válvula cerrada
- VT: válvula de aeración (ventosa)
- Nudo cambio de antigüedad
- Nudo cambio de sección
- Nudo de te o derivación
- Nudo final o testero

RED PROPUESTA

Red de abastecimiento propuesto

OTRAS DELIMITACIONES

Límite del Ámbito "SUZ-II 7"

PLAN PARCIAL DEL SECTOR SUZ II-7 DE VILLANUEVA DEL PARDILLO (MADRID)

APROBACIÓN INICIAL

PL IT-01

DICIEMBRE 2025

E 1 : 1.000

Esquema de Red de abastecimiento de agua

Promotor:

JUNTA DE COMPENSACIÓN
DEL SECTOR SUZ II-7
DE VILLANUEVA DEL PARDILLO

Empresa Redactora:

Gestión, Ingeniería y Soluciones
GIS
Gestión Integral del Suelo, S.L.