




1. PAREDES DE BUITRAGO

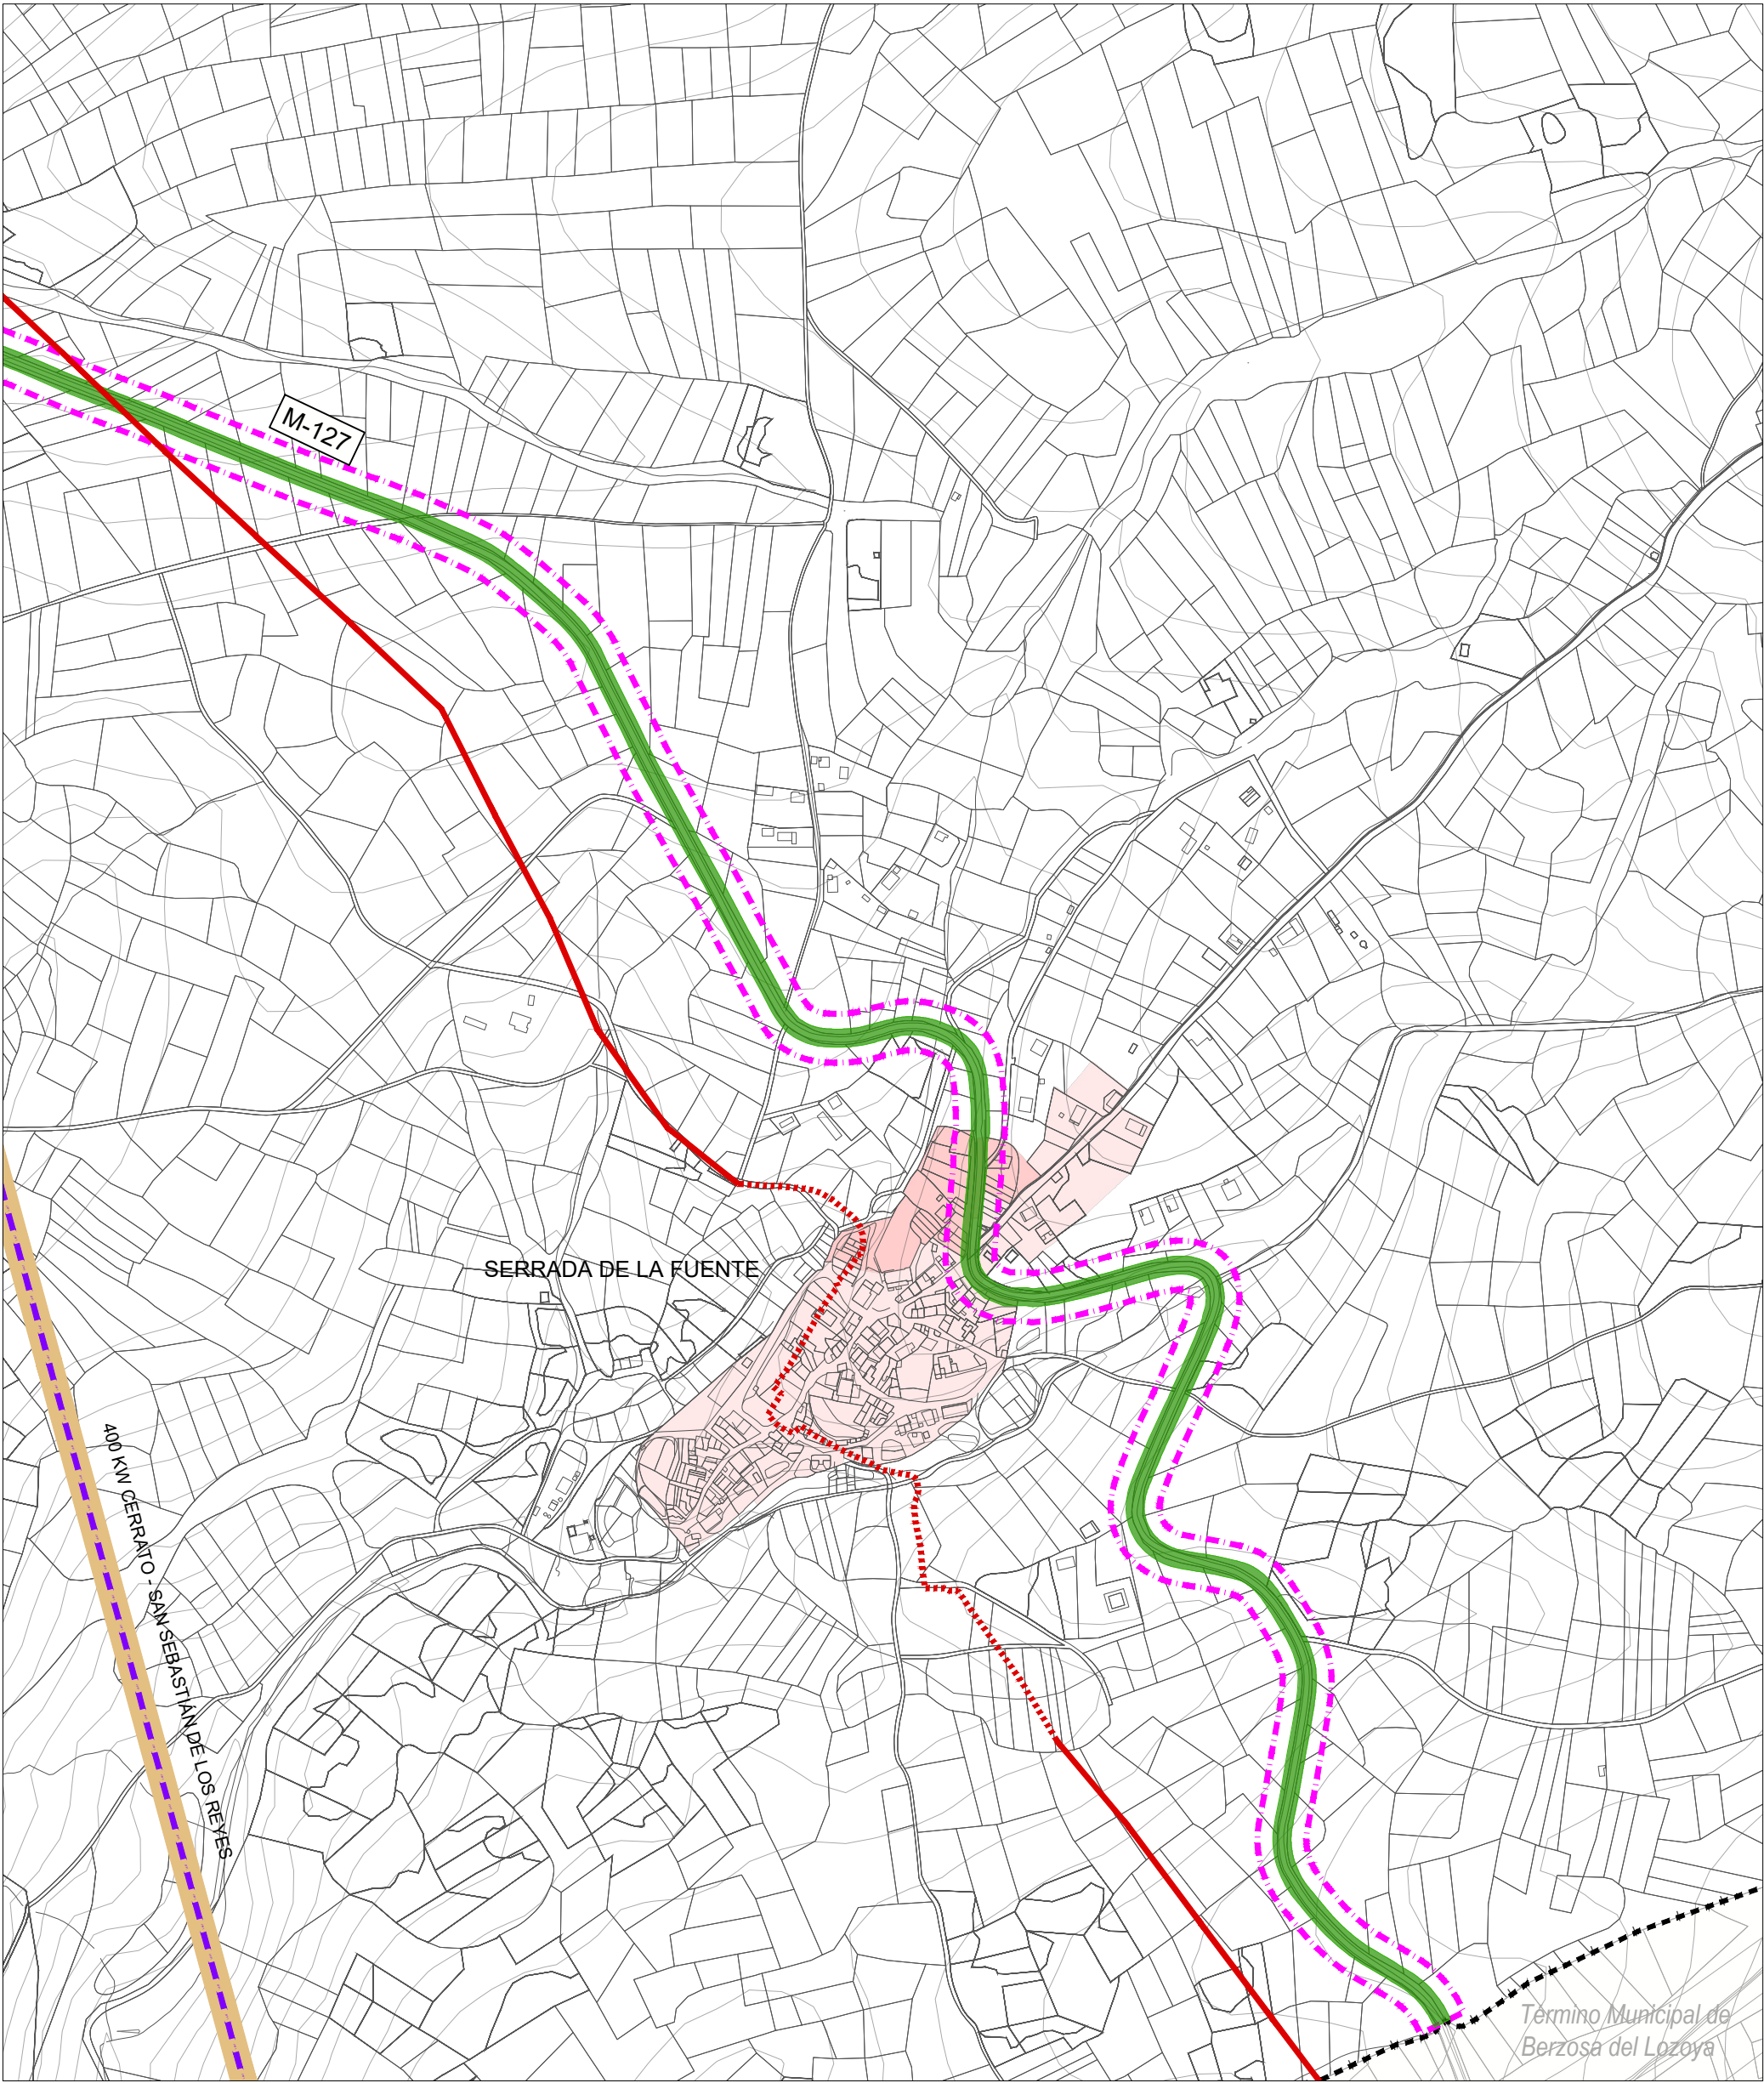

2. SERRADA DE LA FUENTE

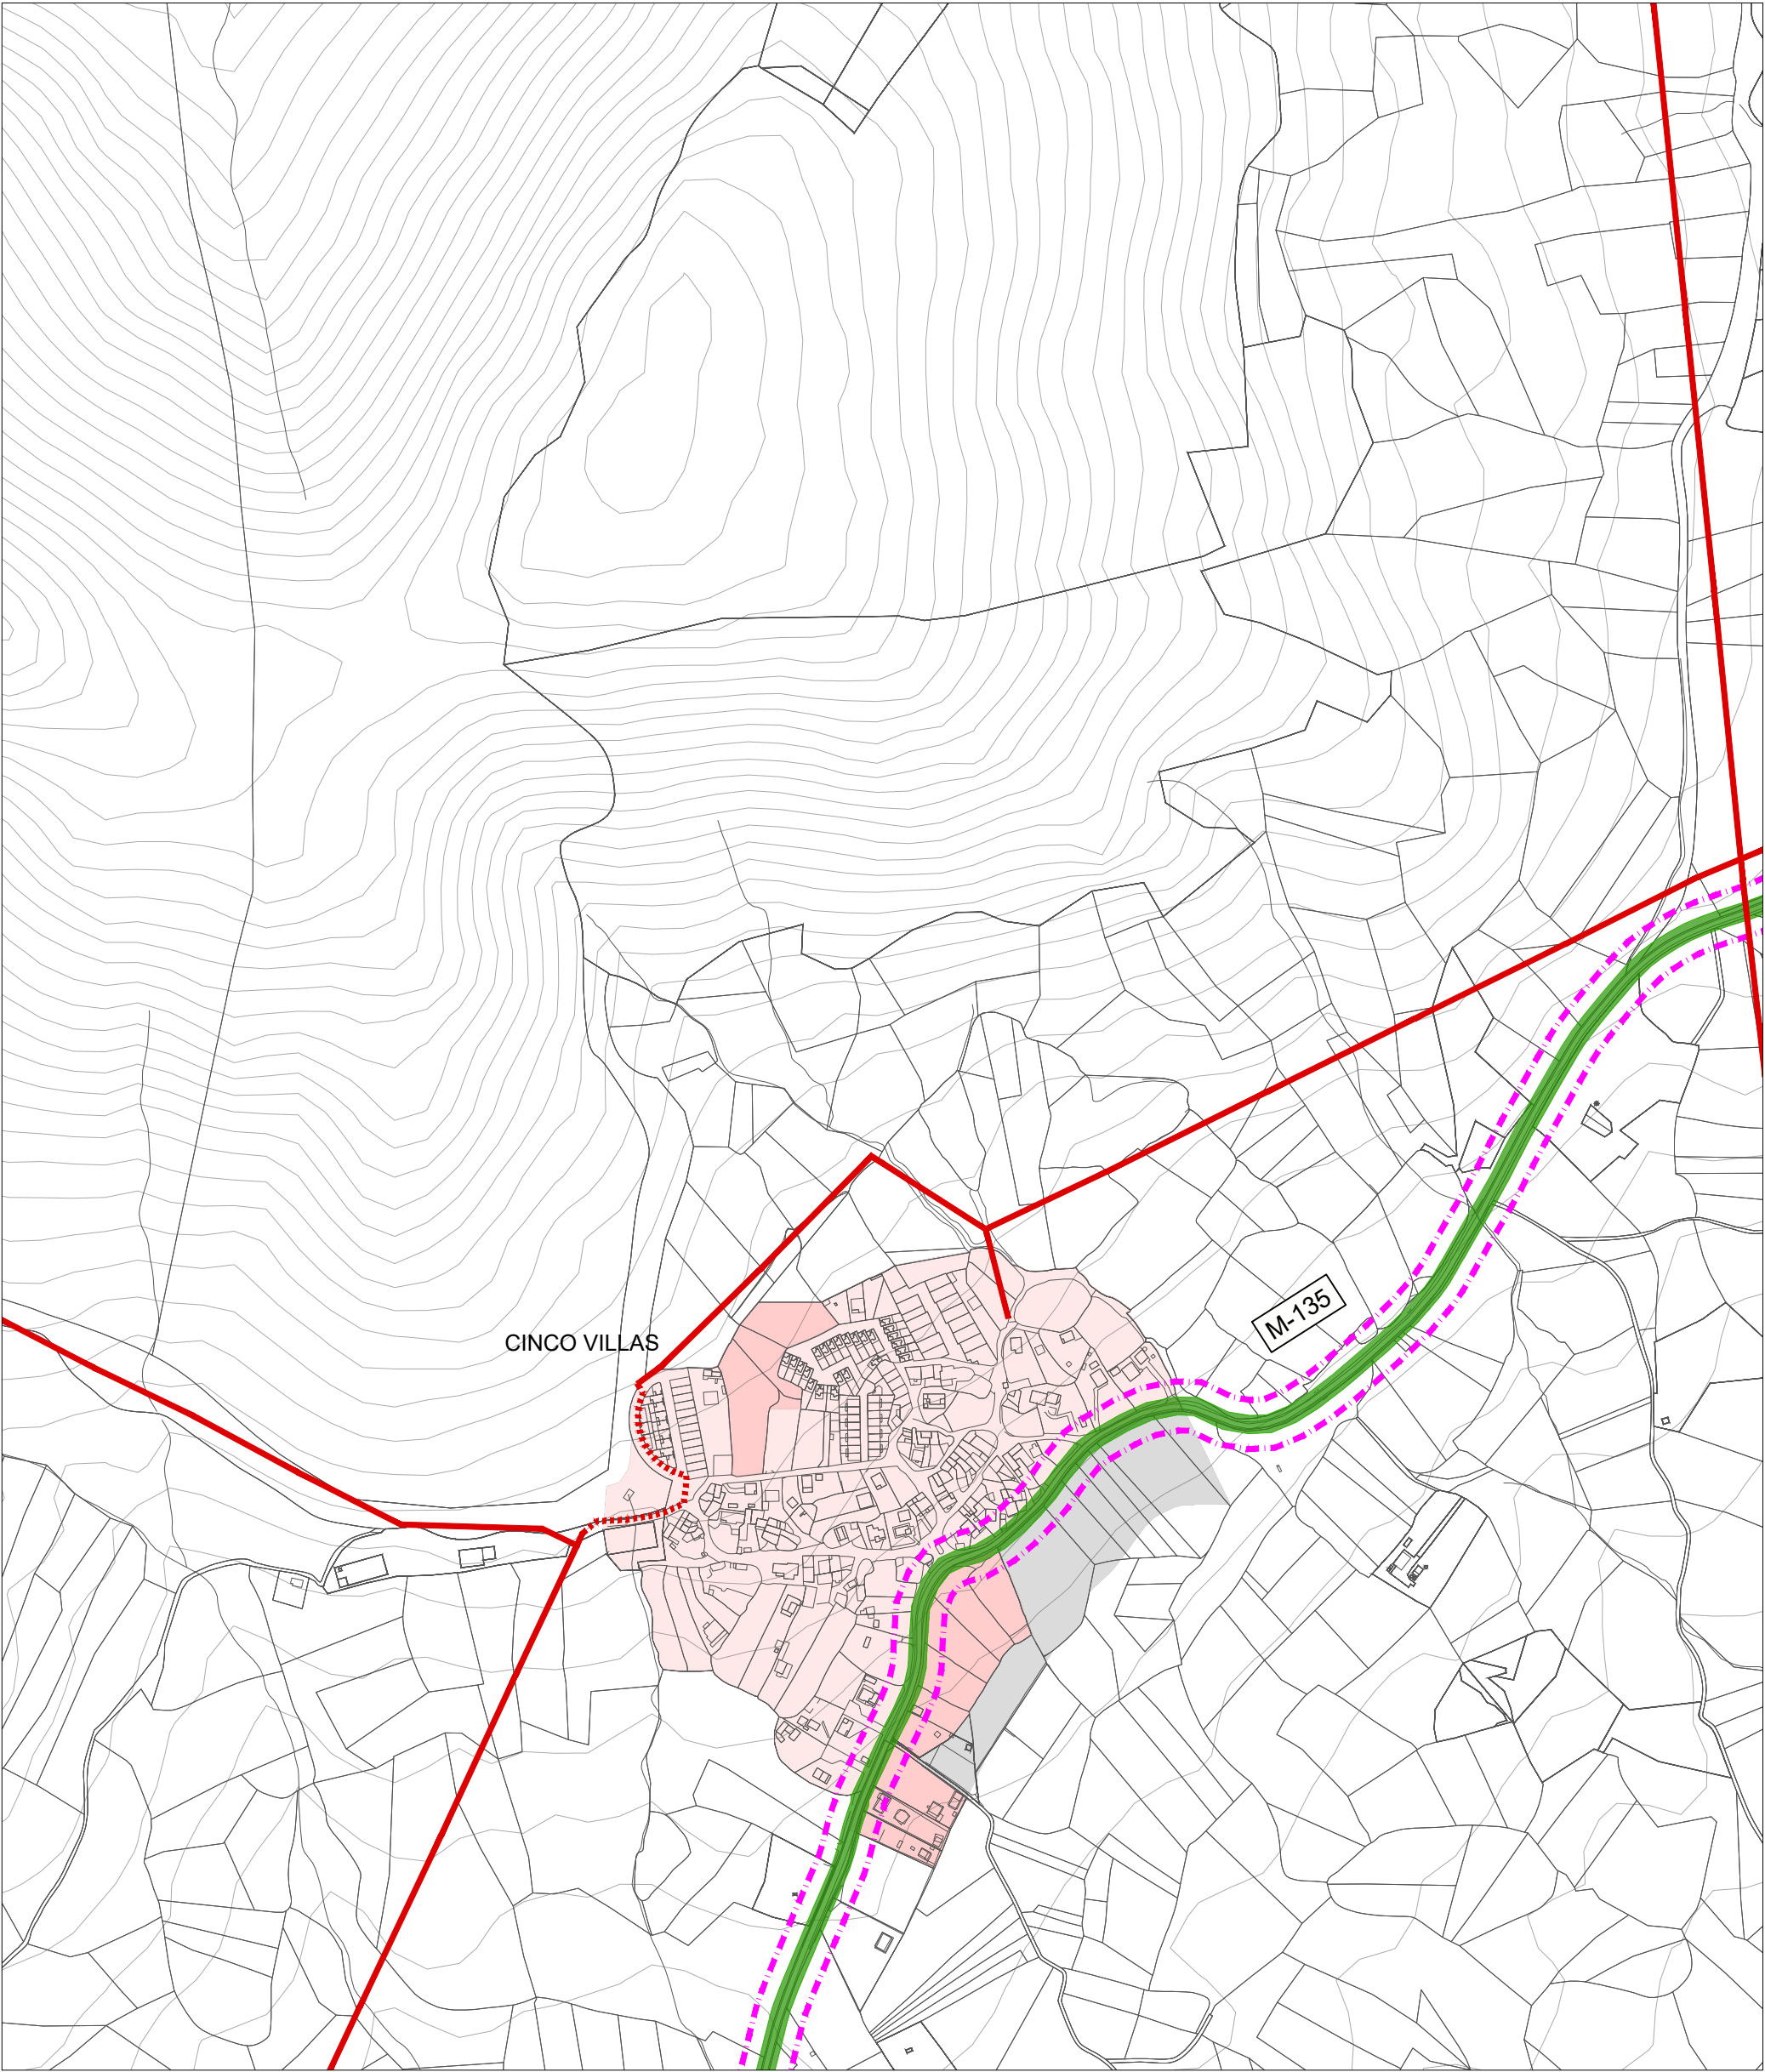

3. CINCO VILLAS

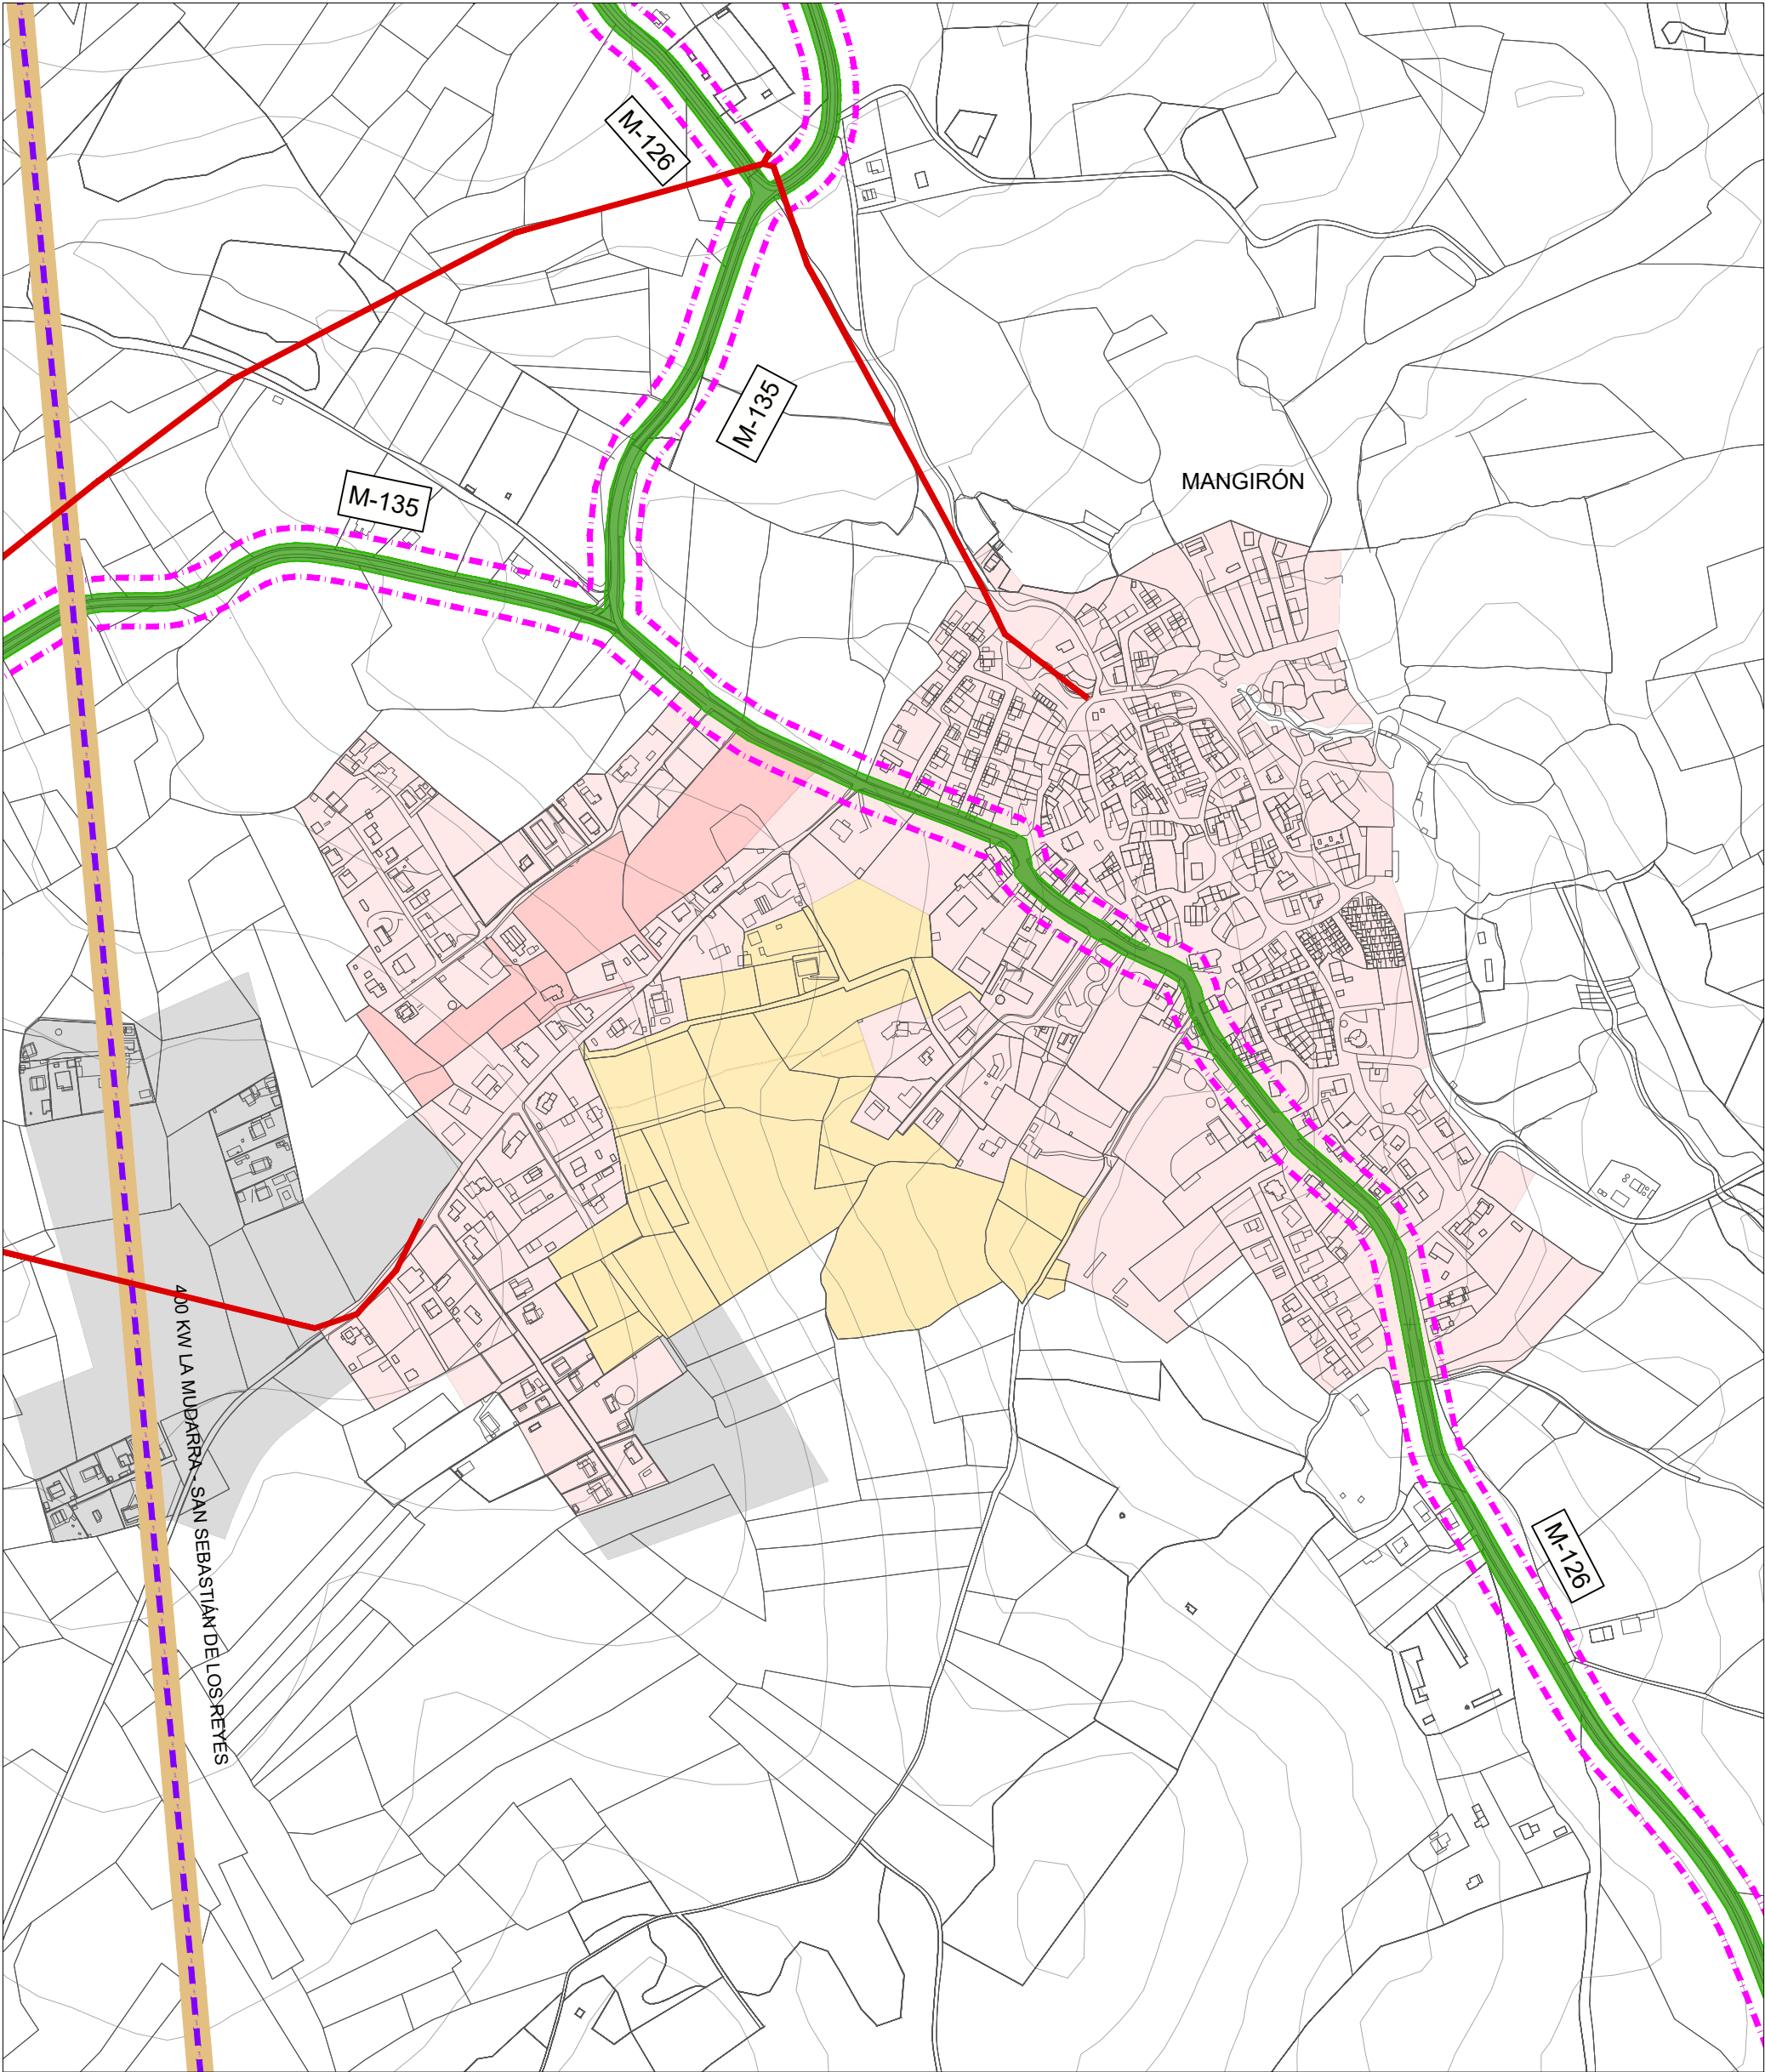

4. MANGIRÓN

RED ELÉCTRICA Y DE CARRETERAS

RED ELÉCTRICA

- Línea Eléctrica aérea de Alta Tensión
- Línea Eléctrica aérea de Baja Tensión
- ..... Línea Eléctrica enterrada de Baja Tensión
- Afección de Tendidos Eléctricos

RED DE CARRETERAS



CARRETERAS AUTONÓMICAS. RED LOCAL

- Zona de Dominio Público
  - Zona Protección
- Desde AEE

AEE: Arista Exterior de Explanación

OTRAS DELIMITACIONES

- Límite de Término Municipal de Puentes Viejas
- Otros Términos Municipales
- Suelo Urbano Consolidado
- SU-NC Suelo Urbano No Consolidado Residencial
- SUR-R Suelo Urbanizable Sectorizado Residencial
- SUR-NS Suelo Urbanizable No Sectorizado

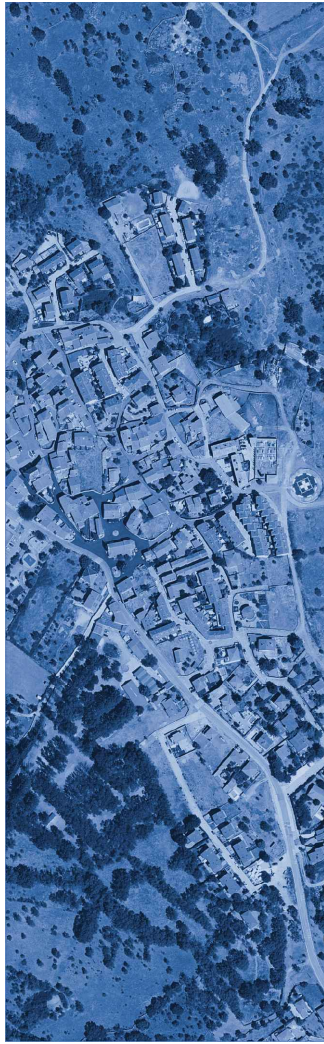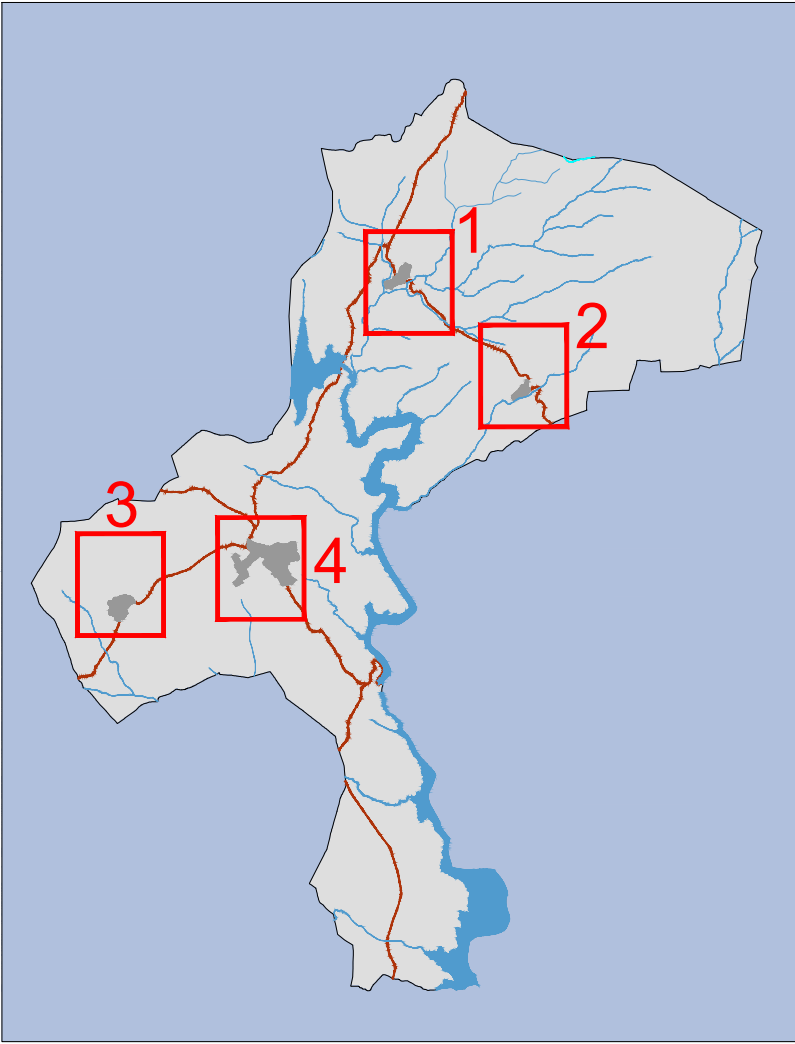

PLAN GENERAL DE ORDENACIÓN URBANA DE PUENTES VIEJAS (MADRID)

DOCUMENTO DE AVANCE

PO-04.05.2

FEBRERO 2026

e: 1/5.000

Afecciones Sectoriales. Red Eléctrica y de Carreteras. Suelo Urbano

Promotor: Equipo Redactor: Dirección Técnica (Redactores):

Agencia de Puentes Viejas omicon ingeniería

Los Miguel Ramos Magdalena Barrios Rubén Fernández Javier Ruiz Sánchez

Arquitecto Arquitecto Arquitecto