


PLANO DE SANEAMIENTO CONFIDENCIAL DE USO INTERNO

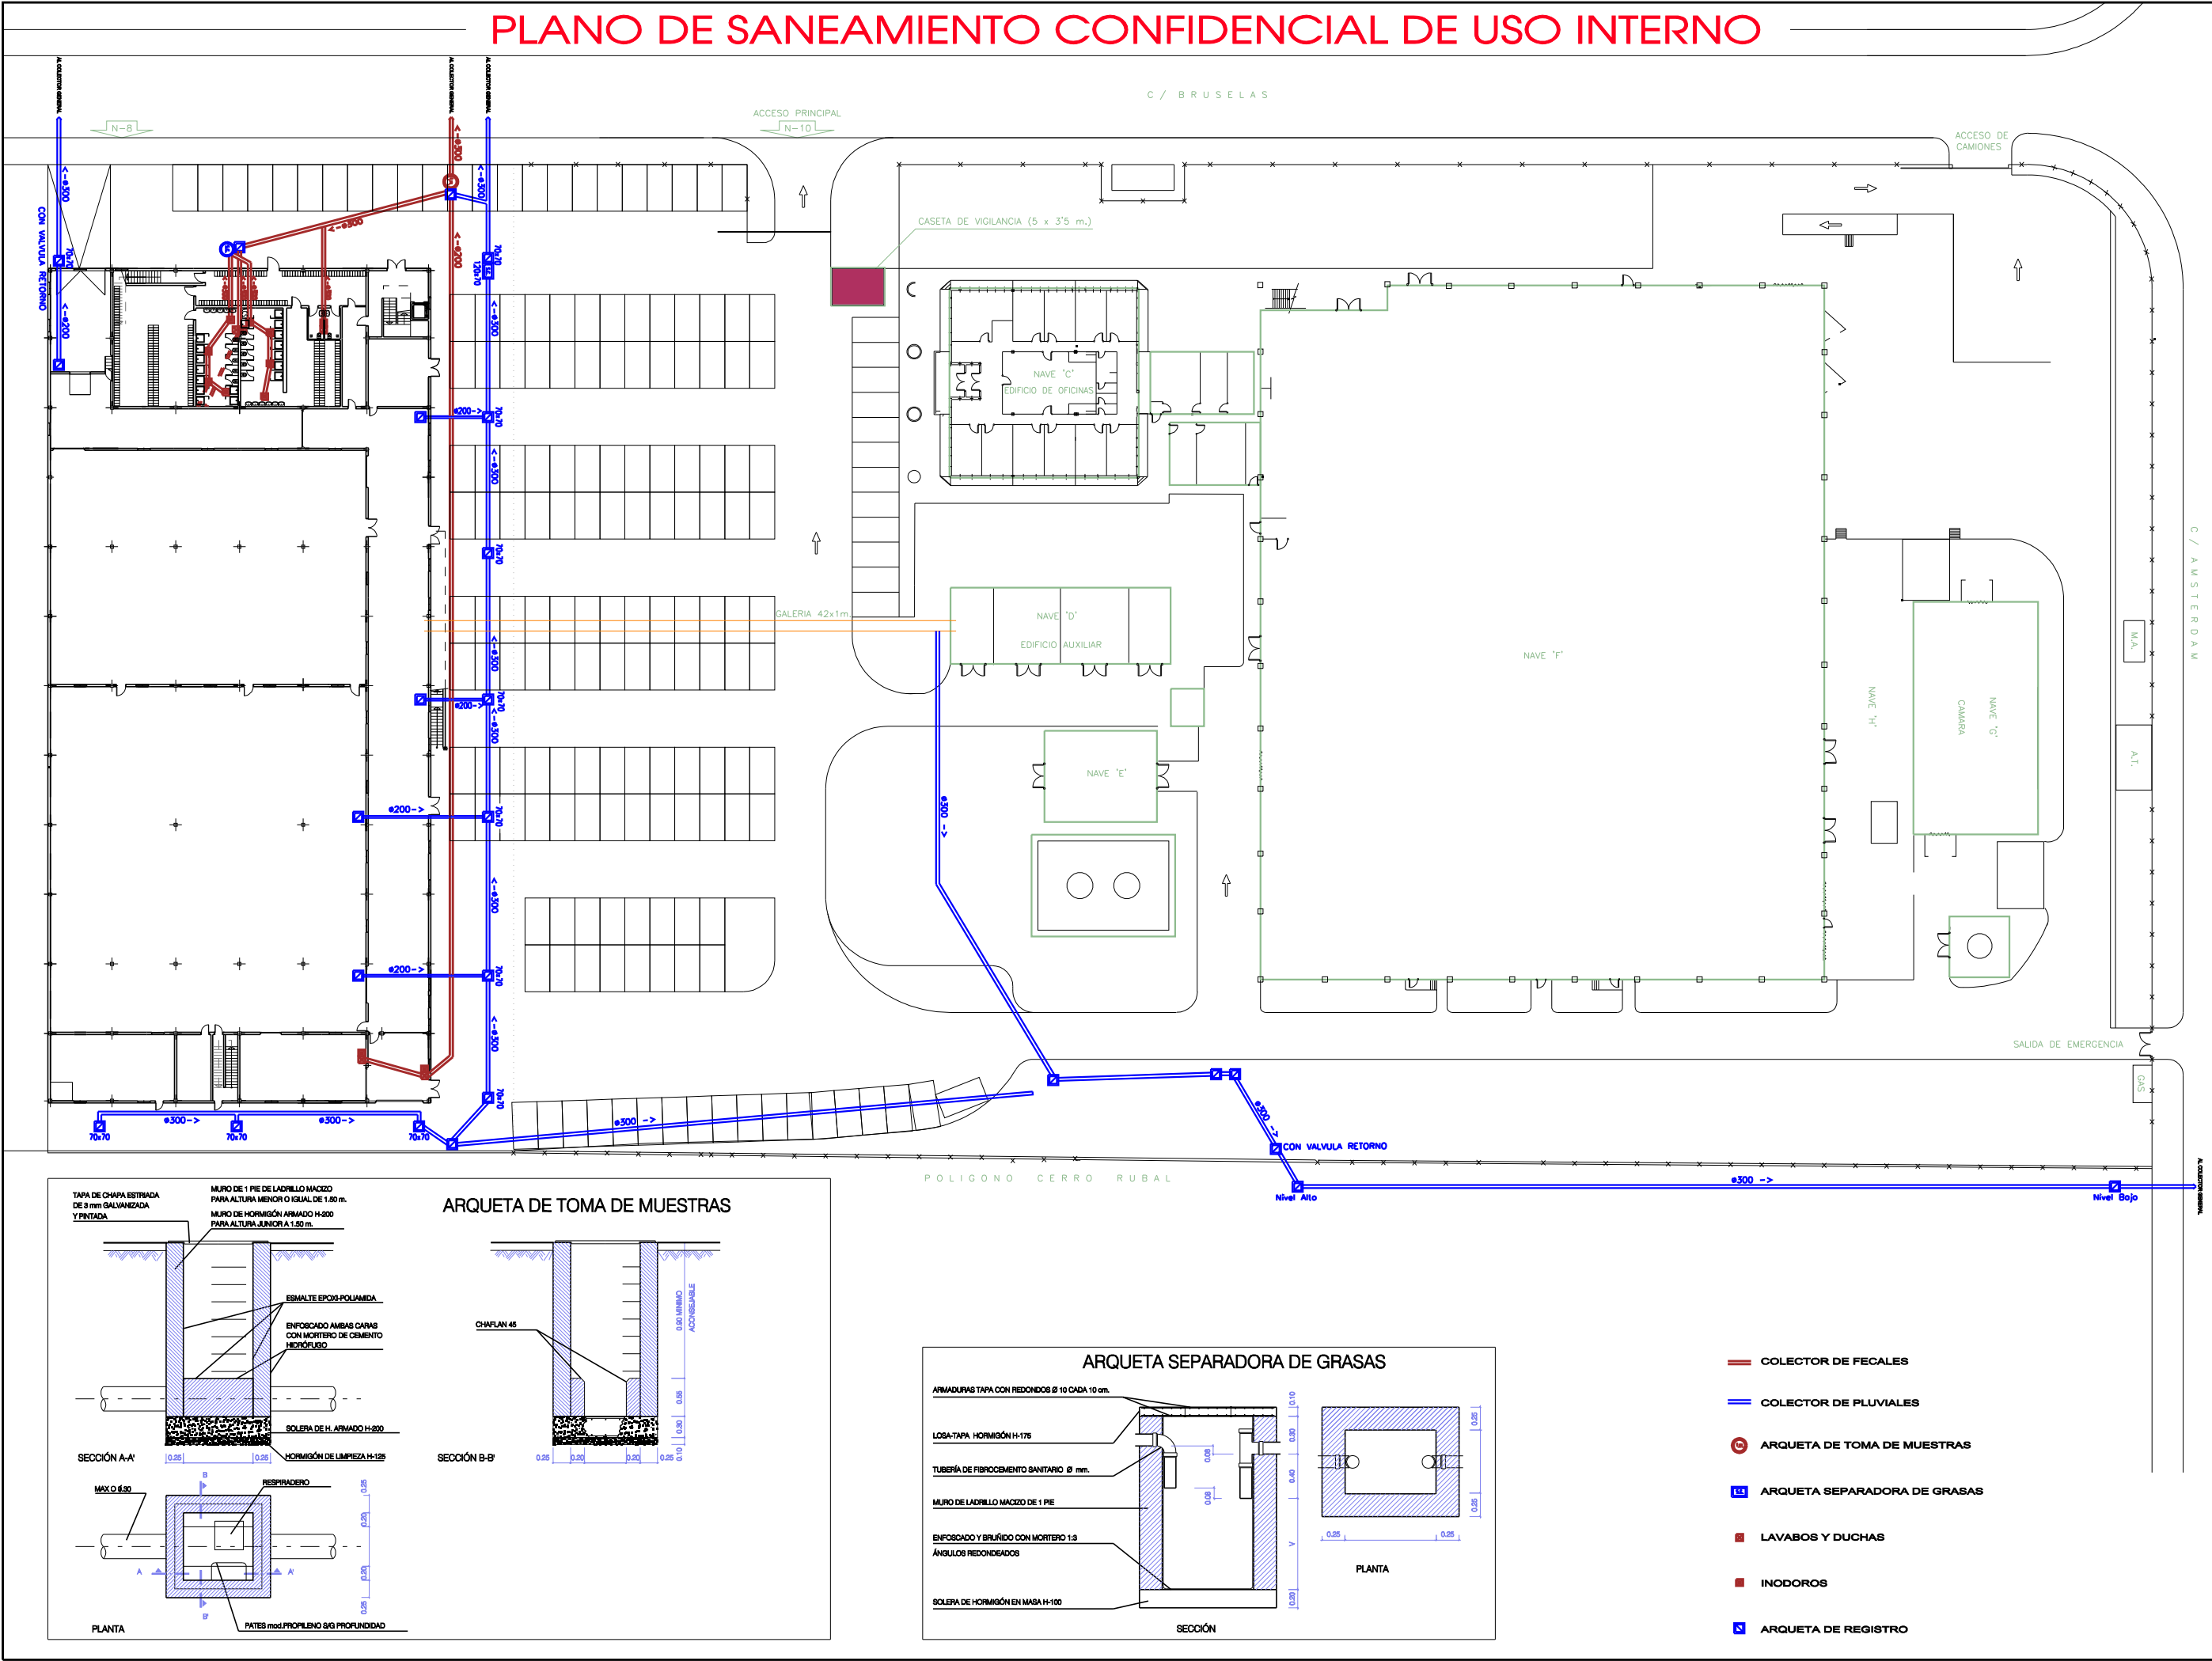

EDIFICIO INDUSTRIAL SITUADO EN CALLE BRUSELAS, 8. POLIGONO INDUSTRIAL 'CIUDAD DE PARLA', PARLA (MADRID)