


EDIFICIO DE PRODUCCIÓN ANTIGUO\_escalal1/300

- LEYENDA SANEAMIENTO
- Sumidero
  - Arqueta sifónica 30x60 cm
  - Arqueta 50x50 cm
  - Arqueta 60x60 cm
  - Arqueta 70x70 cm
  - Pozo recogida disolvente
  - Canaleta recogida disolvente

DETALLES

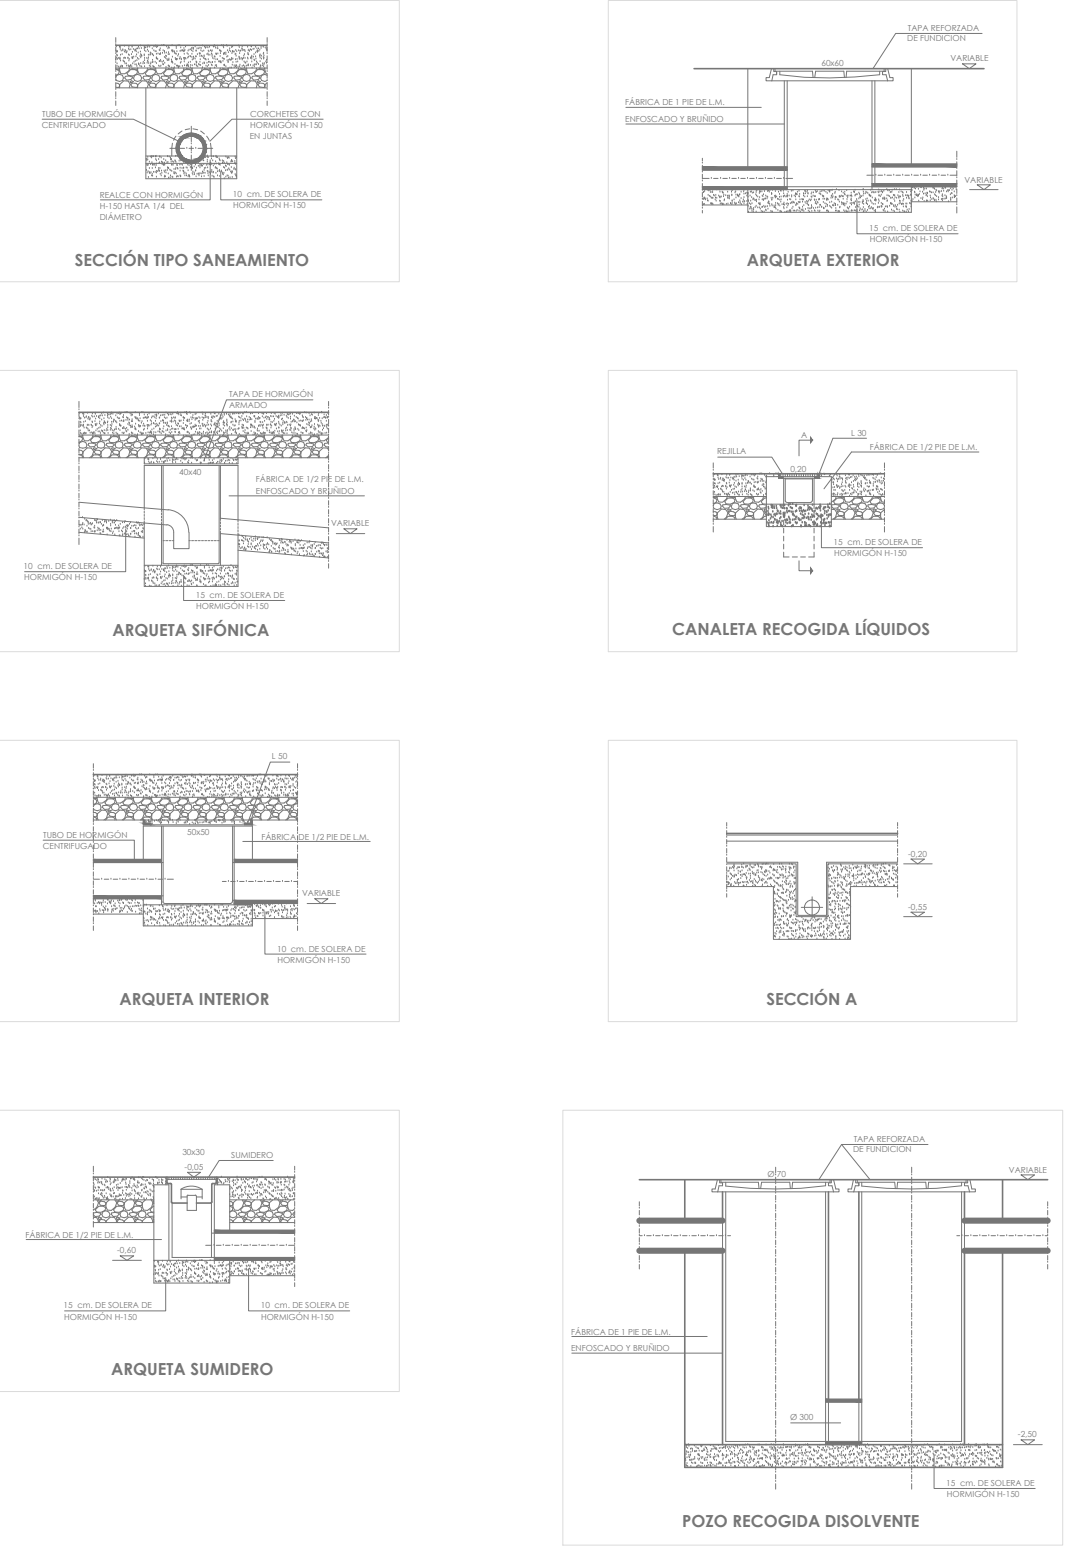

	Fecha	Nombre	HEXCEL COMPOSITES, S.L. PARLA (SPAIN) Mantenimiento e ingeniería	6
Dibujado	07-2014	E. Ramírez		
Comprobado				
Norma n.	UNE			
Escala: 1/300	SANEAMIENTO			Piano 02.4 INSTALACIONES
				Sustituye a:
				Sustituido por:
G		H		