



RED PLUVIALES:

- COLECTOR DE PLUVIALES PROYECTADO
- POZO DE REGISTRO PROYECTADO
- ACOMETIDAS Ø400mm
- SUMIDERO SIFÓNICO DE CALZADA CON CONEXIÓN A RED DE SANEAMIENTO
- HINCA BAJO N-II
- DIRECCIÓN DE LAS AGUAS EN COLECTOR

DRENAJE V.S. A2:


- BORDILLO CORONACIÓN
- BAJANTE TERRAPLEN CON ARQUETA
- CUNETA TRIANGULAR
- CUNETA TRIANGULAR Y COLECTOR
- RIGOLA
- ARQUETA SUMIDERO CON CONEXIÓN A RED DE SANEAMIENTO
- ARQUETA SUMIDERO
- DIRECCIÓN DE LAS AGUAS





— — — — — LIMITE DE LA U.E.1



AYUNTAMIENTO DEL REAL SITO DE SAN FERNANDO DE HENARES		PROYECTO DE URBANIZACIÓN	
PUNTA DE COMPENSACIÓN		DEL SUP-TO-1, LÍMITE UE-1 Y	
SUP-TO-1, PUENTE DE SAN FERNANDO		SISTEMAS GENERALES EXTERIORES SEGÚN PLAN PARCIAL	
UNIDAD DE EJECUCIÓN UE-1		DOCUMENTO DE APROBACIÓN DEFINITIVA 3 DICIEMBRE 2008	
PROYECTO ESPECÍFICO N° 3		SANEAMIENTO AGUAS PLUVIALES	
AUTOR DEL PROYECTO:		PLANTA GENERAL RED PROYECTADA	
J. GARCÍA GARCÍA-LÓPEZ		INGENIERO DE OBRAS	
J. GARCÍA GARCÍA-LÓPEZ		INGENIERO DE OBRAS	
ESCALA		FECHA	
1:200		FEBRERO 2009	
N° PROYECTO		N° INFORME	
534-01P		3-2-A	
PLANO N°		3.2	
HOJA N°		1 de 1	

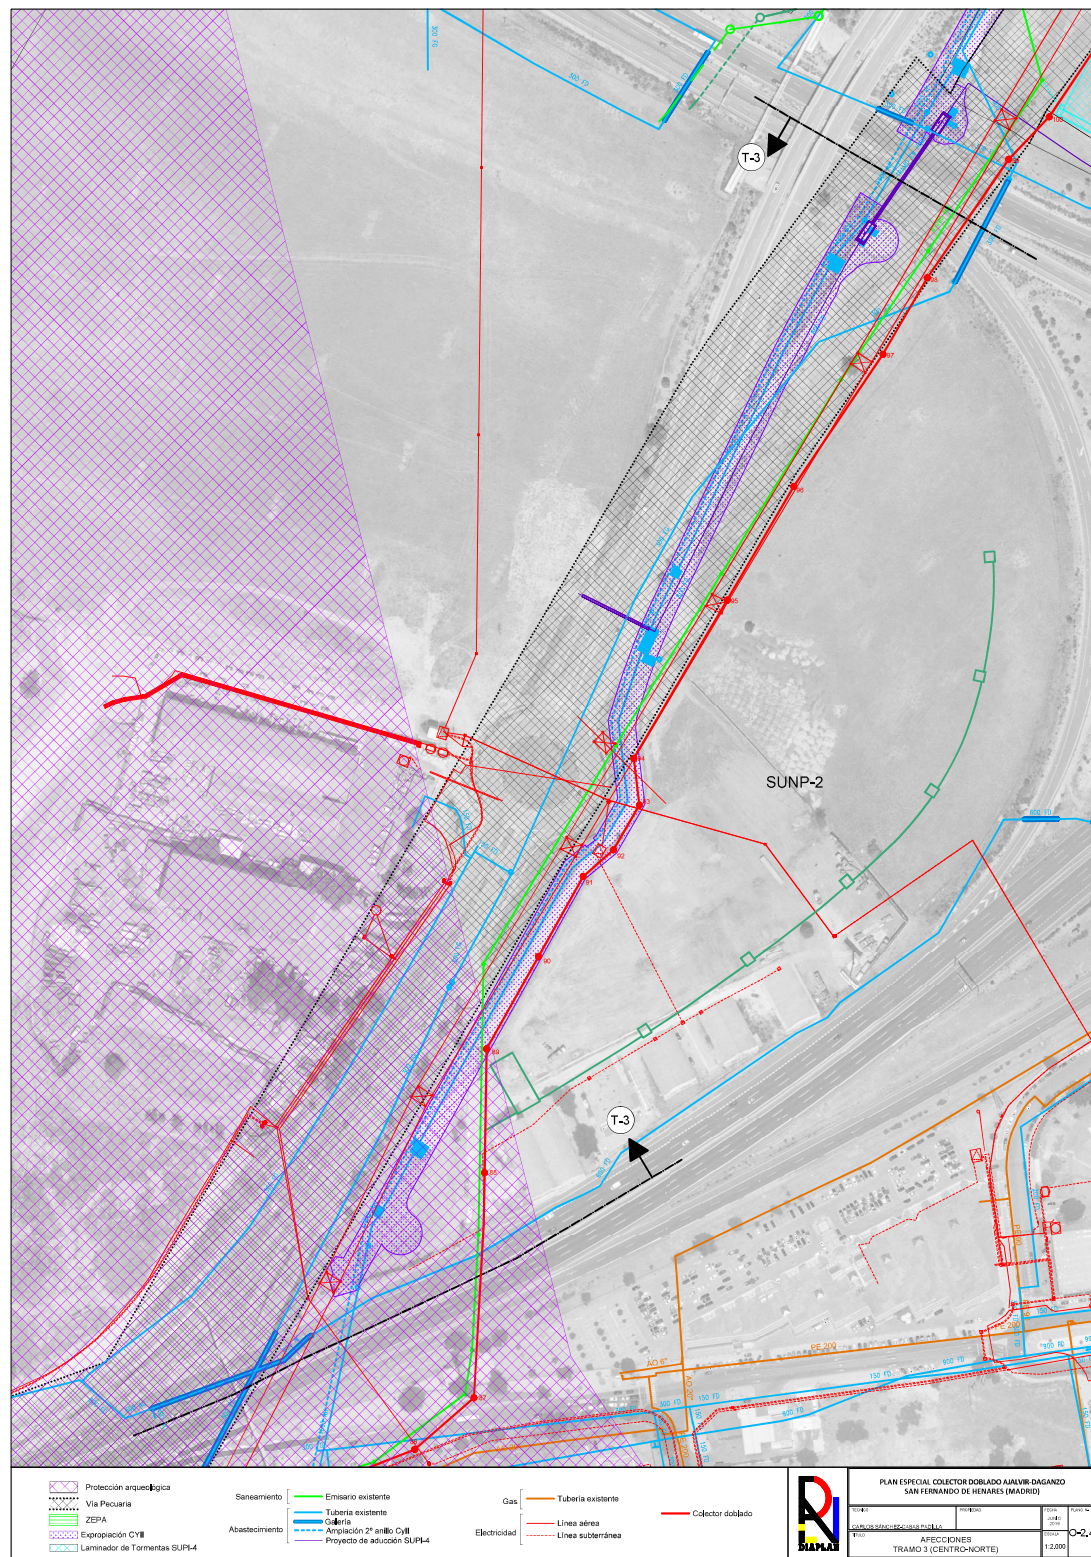

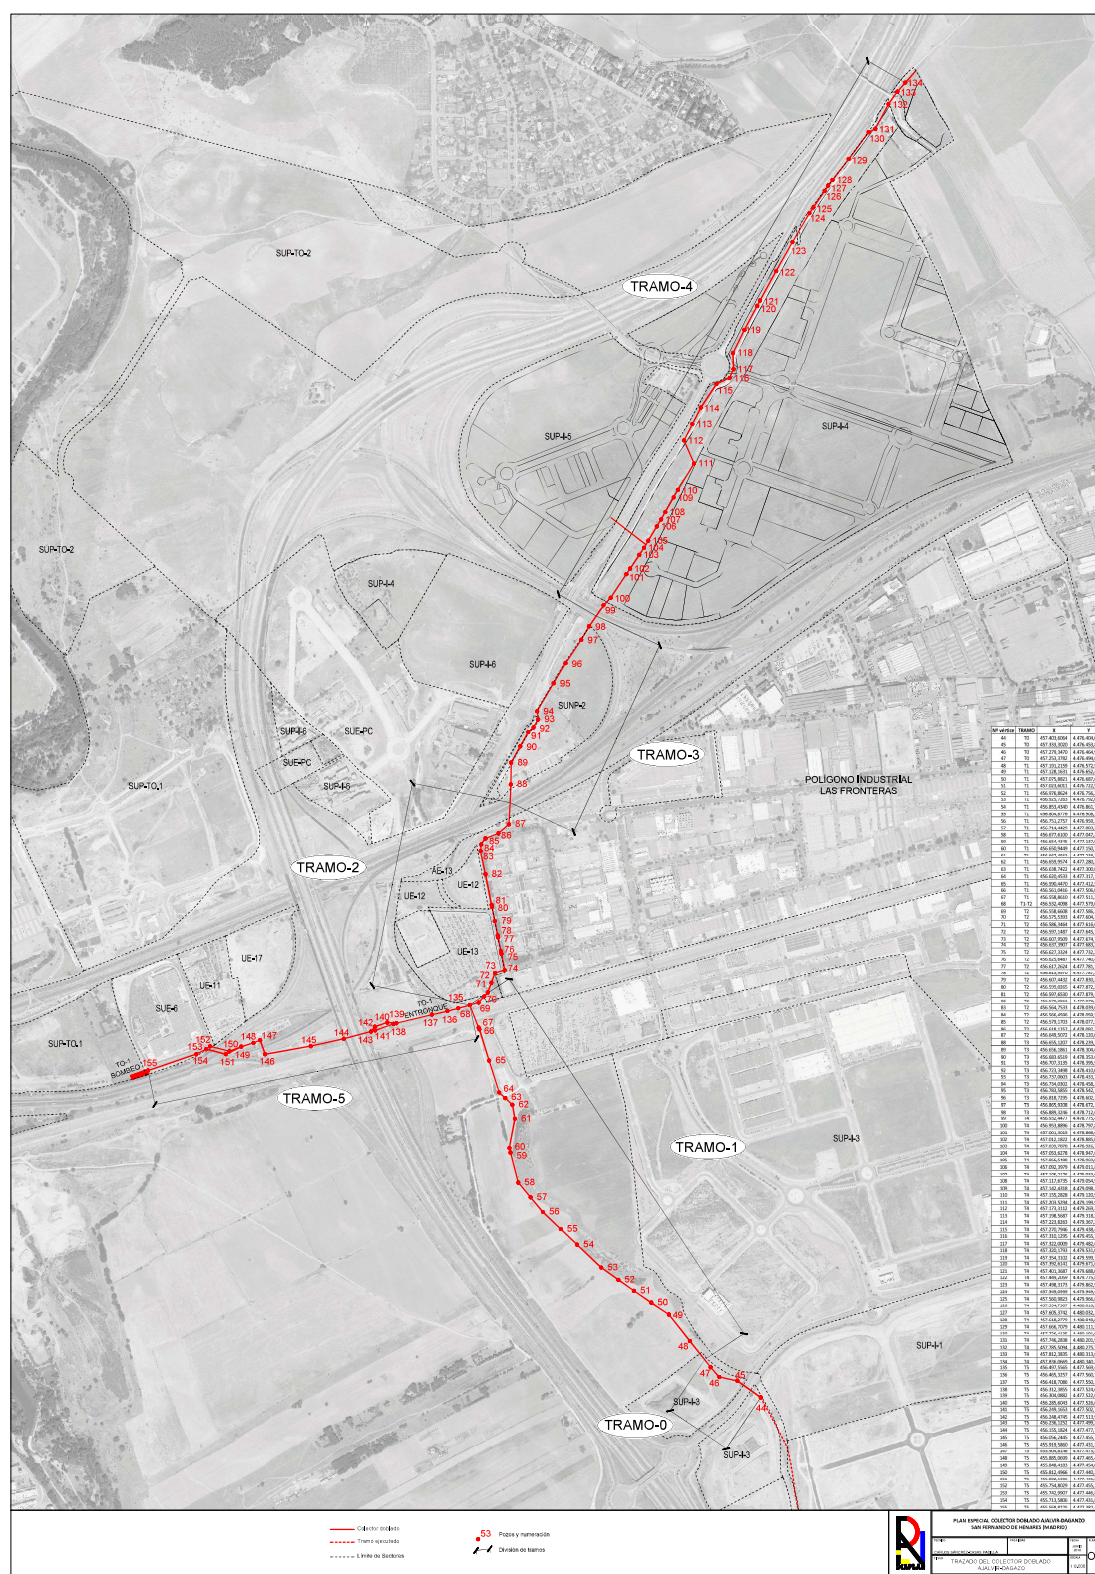

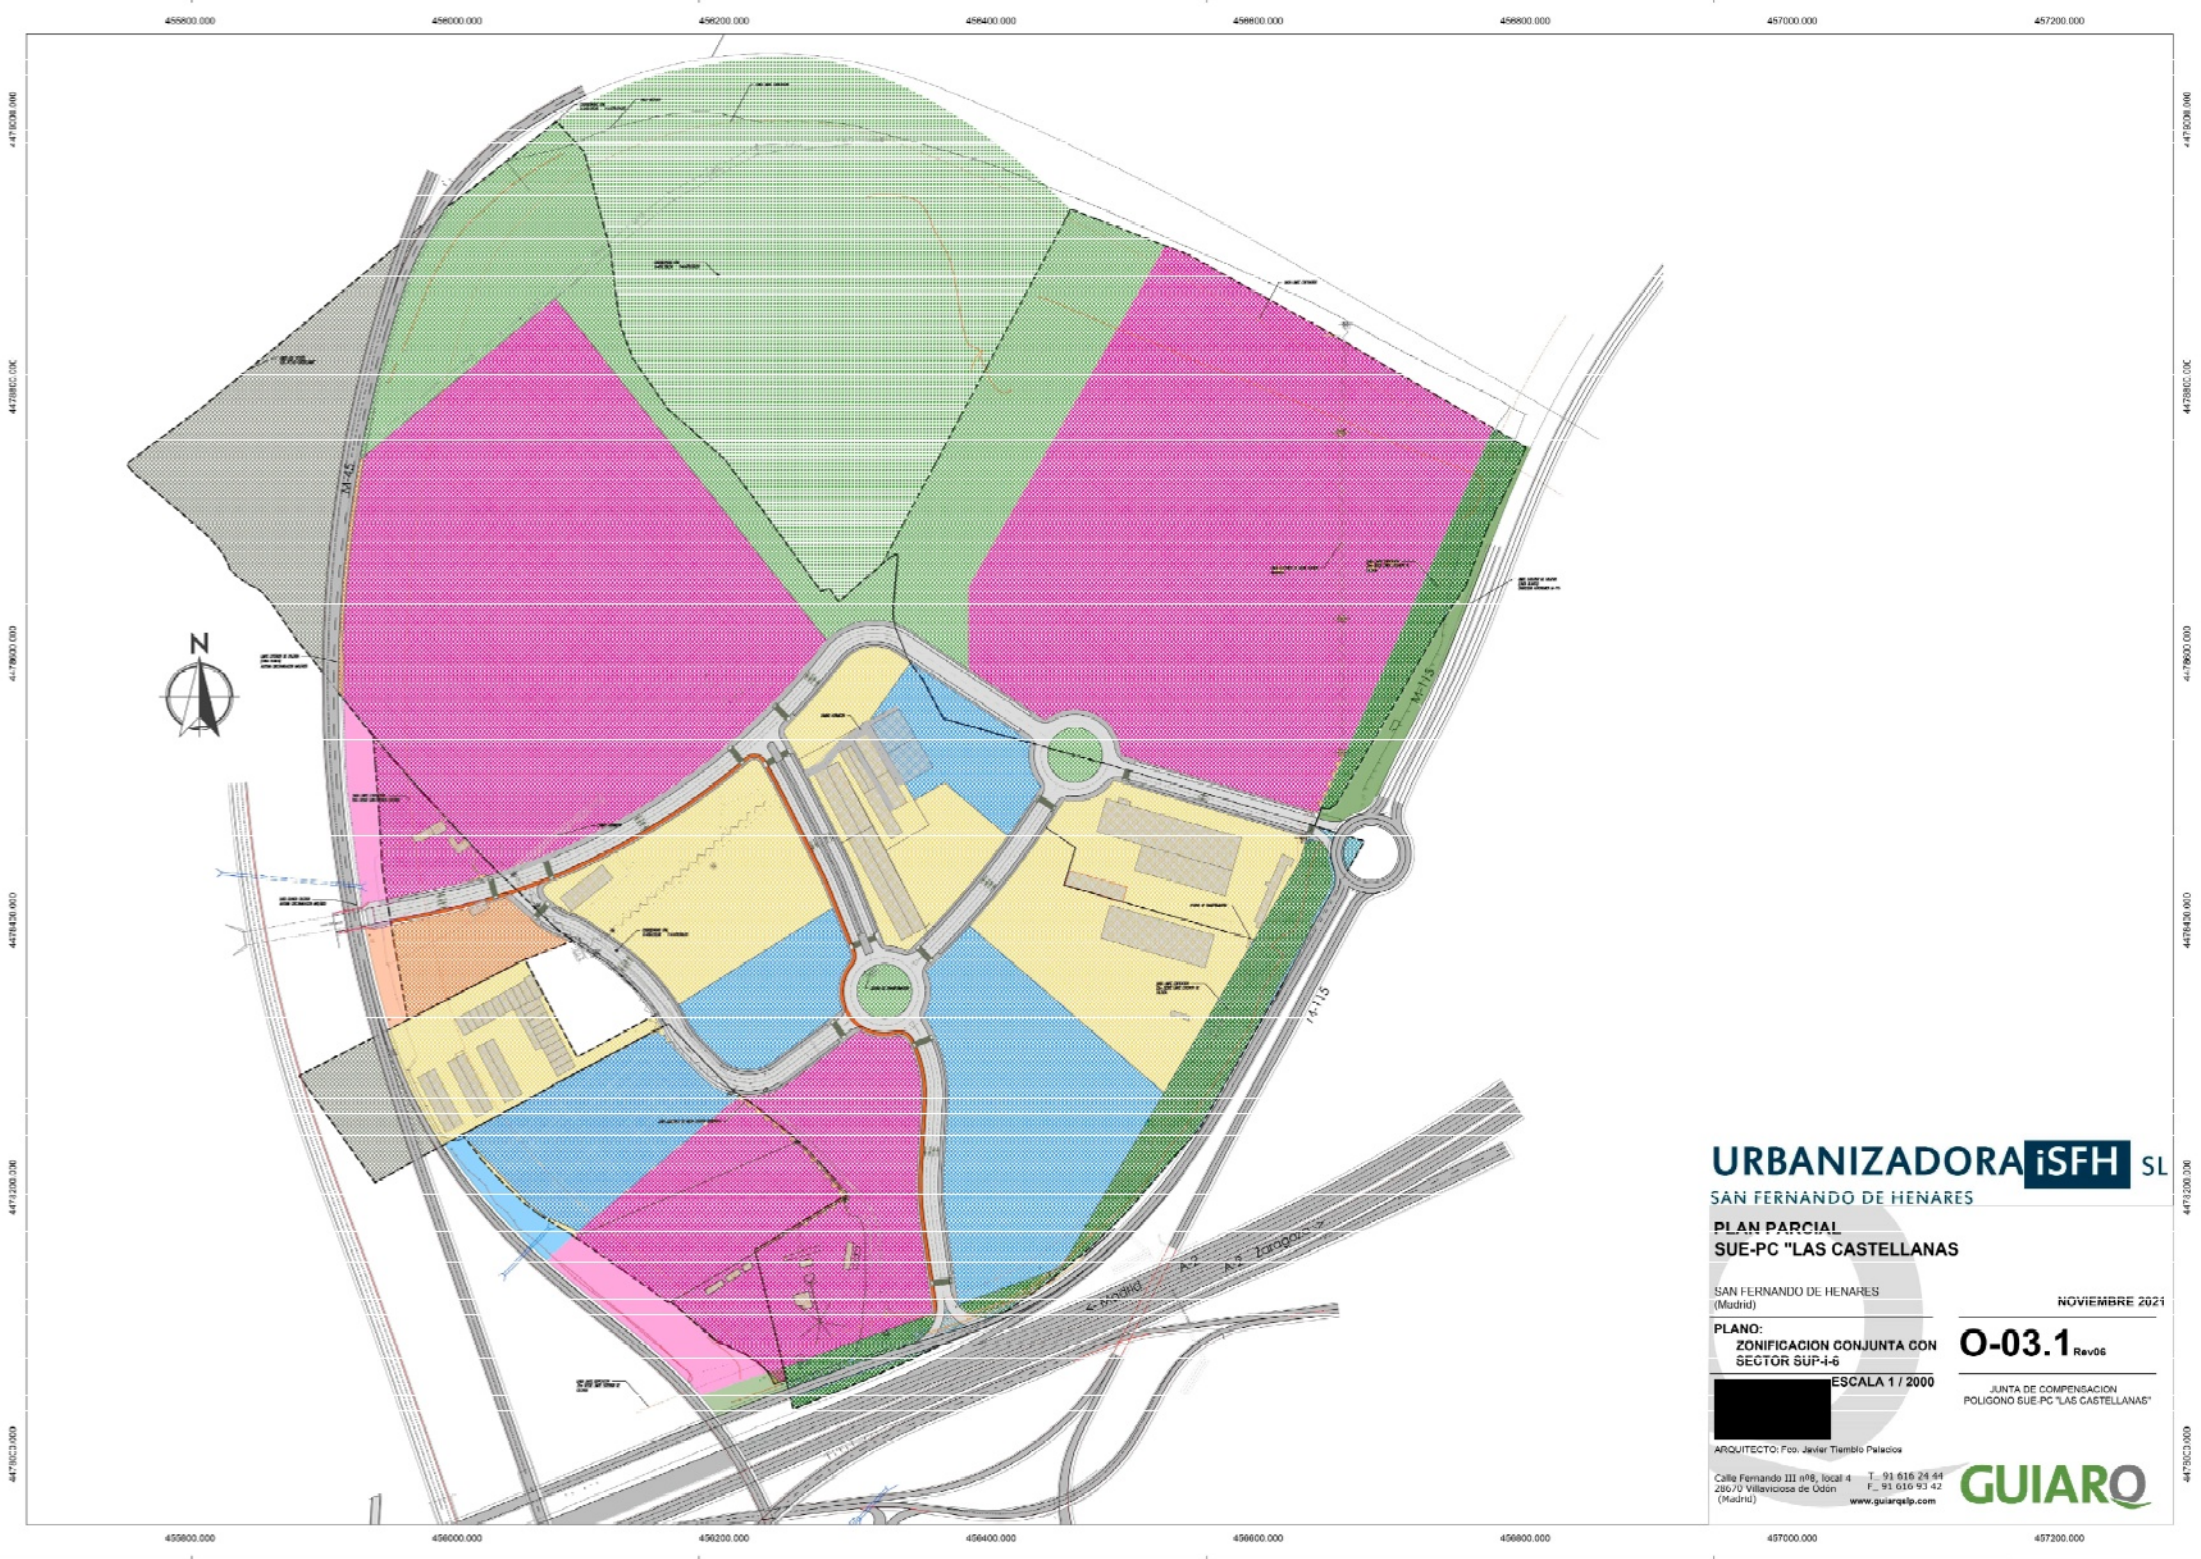

URBANIZADORA **ISFH** SL

SAN FERNANDO DE HENARES

PLAN PARCIAL SUE-PC "LAS CASTELLANAS"

SAN FERNANDO DE HENARES
(Madrid)

NOVIEMBRE 2021

PLANO:
ZONIFICACION CONJUNTA CON
SECTOR SUP-4-6

O-03.1 Rev06

ESCALA 1 / 2000

JUNTA DE COMPENSACION
POLIGONO SUE-PC "LAS CASTELLANAS"

ARQUITECTO: Fco. Javier Tiemblo Pelaez

Calle Fernando III nº8, local 4 T. 91 616 24 44
28670 Villavieja de Odón F. 91 616 93 42
(Madrid) www.guiarqslp.com

GUIARO

Firmado por 02530898R FERNANDO
CUBILLO (R: B06775613) el día
18/10/2021 con un certificado emitido por
AC Representación

PARCELA
34

6288403VK576

PARCELA 32.B	
ESCALA 1/ 1000	
SUPERFICIE NO EDIFICABLE	8.503,79 m ²
SUPERFICIE EDIFICABLE	5.401,02 m ²
OCUPACION MAXIMA (SIN RETRANQUEOS)	3.459,16 m ²
LIMITE EDIFICACION 50,00 m DESDE ARISTA LIMITE CALZADA (BANDA BLANCA)	

PARCELA
32.A

6288415VK5768N

PARCELA
32.B

6288413VK5768N

PARCELA
31

PARCELA
26

6287201VK5768N

PARCELA
25

6287202VK5768N

PARCELA
24

6287214VK5768N

PARCE
27

6287203

PARCELA
23

