



Este documento es copia original firmado. Se han ocultado los datos personales en aplicación de la normativa vigente.





SERV. AERONÁUTICA S3
1:500



SERV. AERONÁUTICA S4
1:500



SERV. AERONÁUTICA S5
1:500

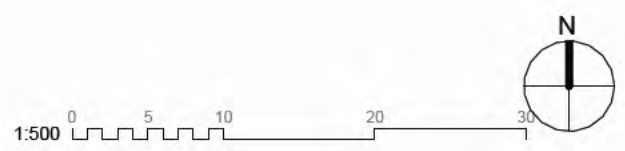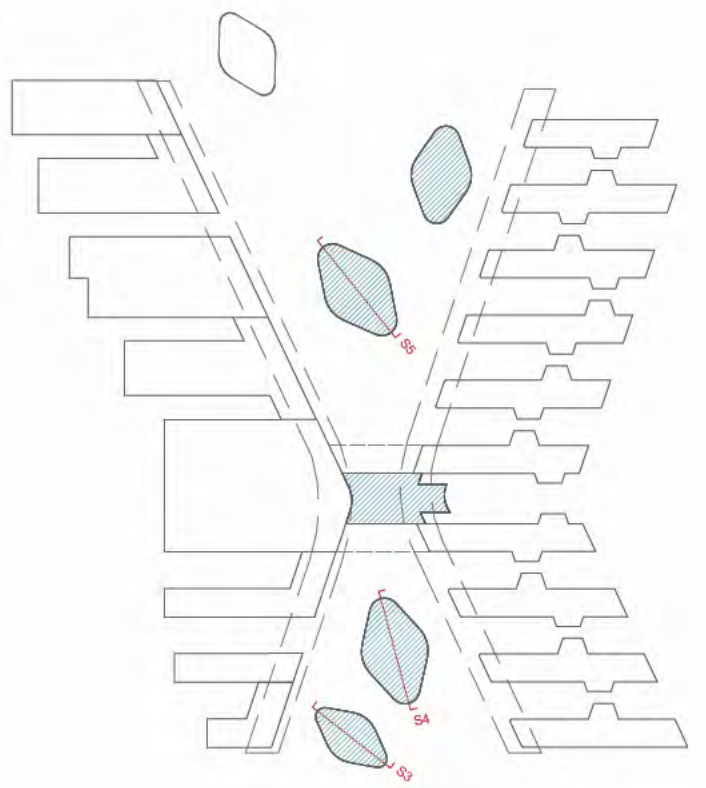

1000 - REFERENCIAS Y JUSTIFICACIONES

SERVIDUMBRES AERONAUTICAS

nº de plano		
ITH_ARQ_PB DPX-0-1008		
escala	A-1 1:500	A-3 1:1000
fecha	Noviembre 2025	
revisión	descripción	fecha




PLANOS DE EDIFICACIONES

Descripción	INDRA TECHNOLOGY HUB
Situación	TORREJÓN DE ARDOZ
Promotor	INDRA SISTEMAS S.A.
Consultor Estructuras e Instalaciones	SIRKUMingenieros
Consultor Urbanismo	OPCIONA Gestión y Proyectos, S.L.

Ortiz. Leon
ARQUITECTOS



Este documento es copia original firmado. Se han ocultado los datos personales en aplicación de la normativa vigente.

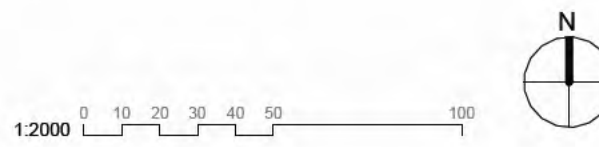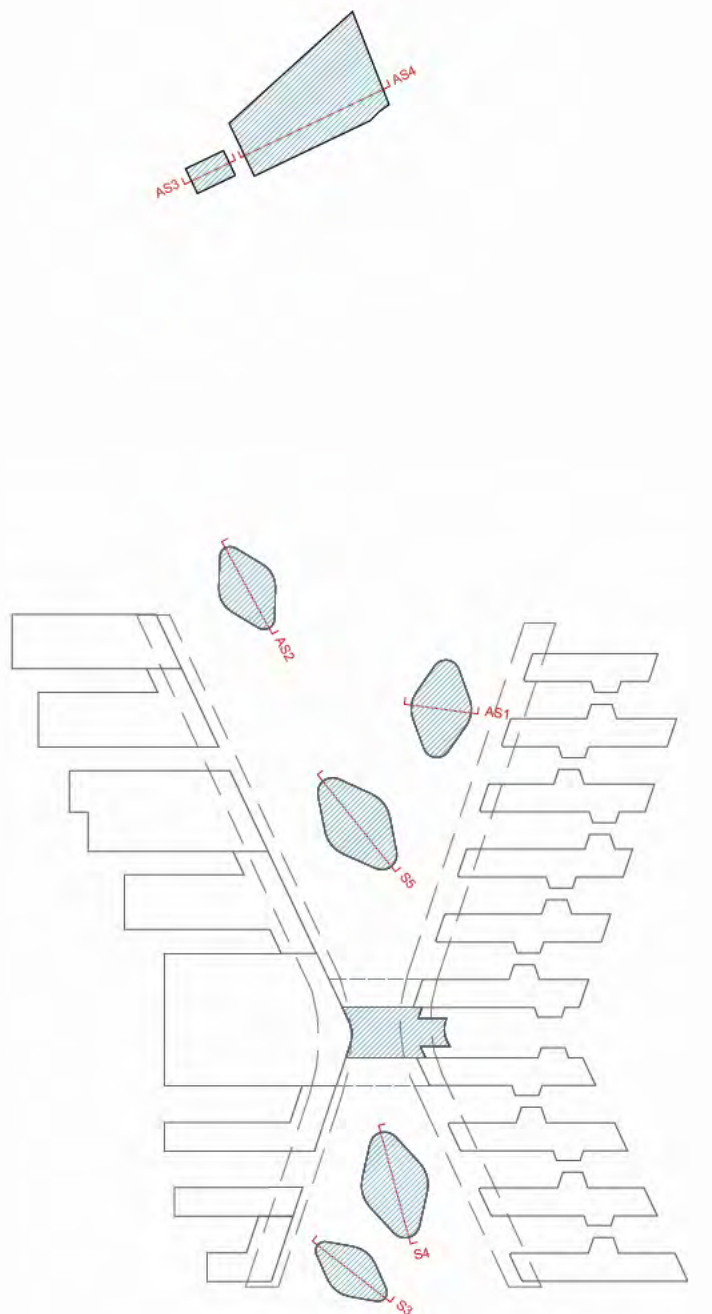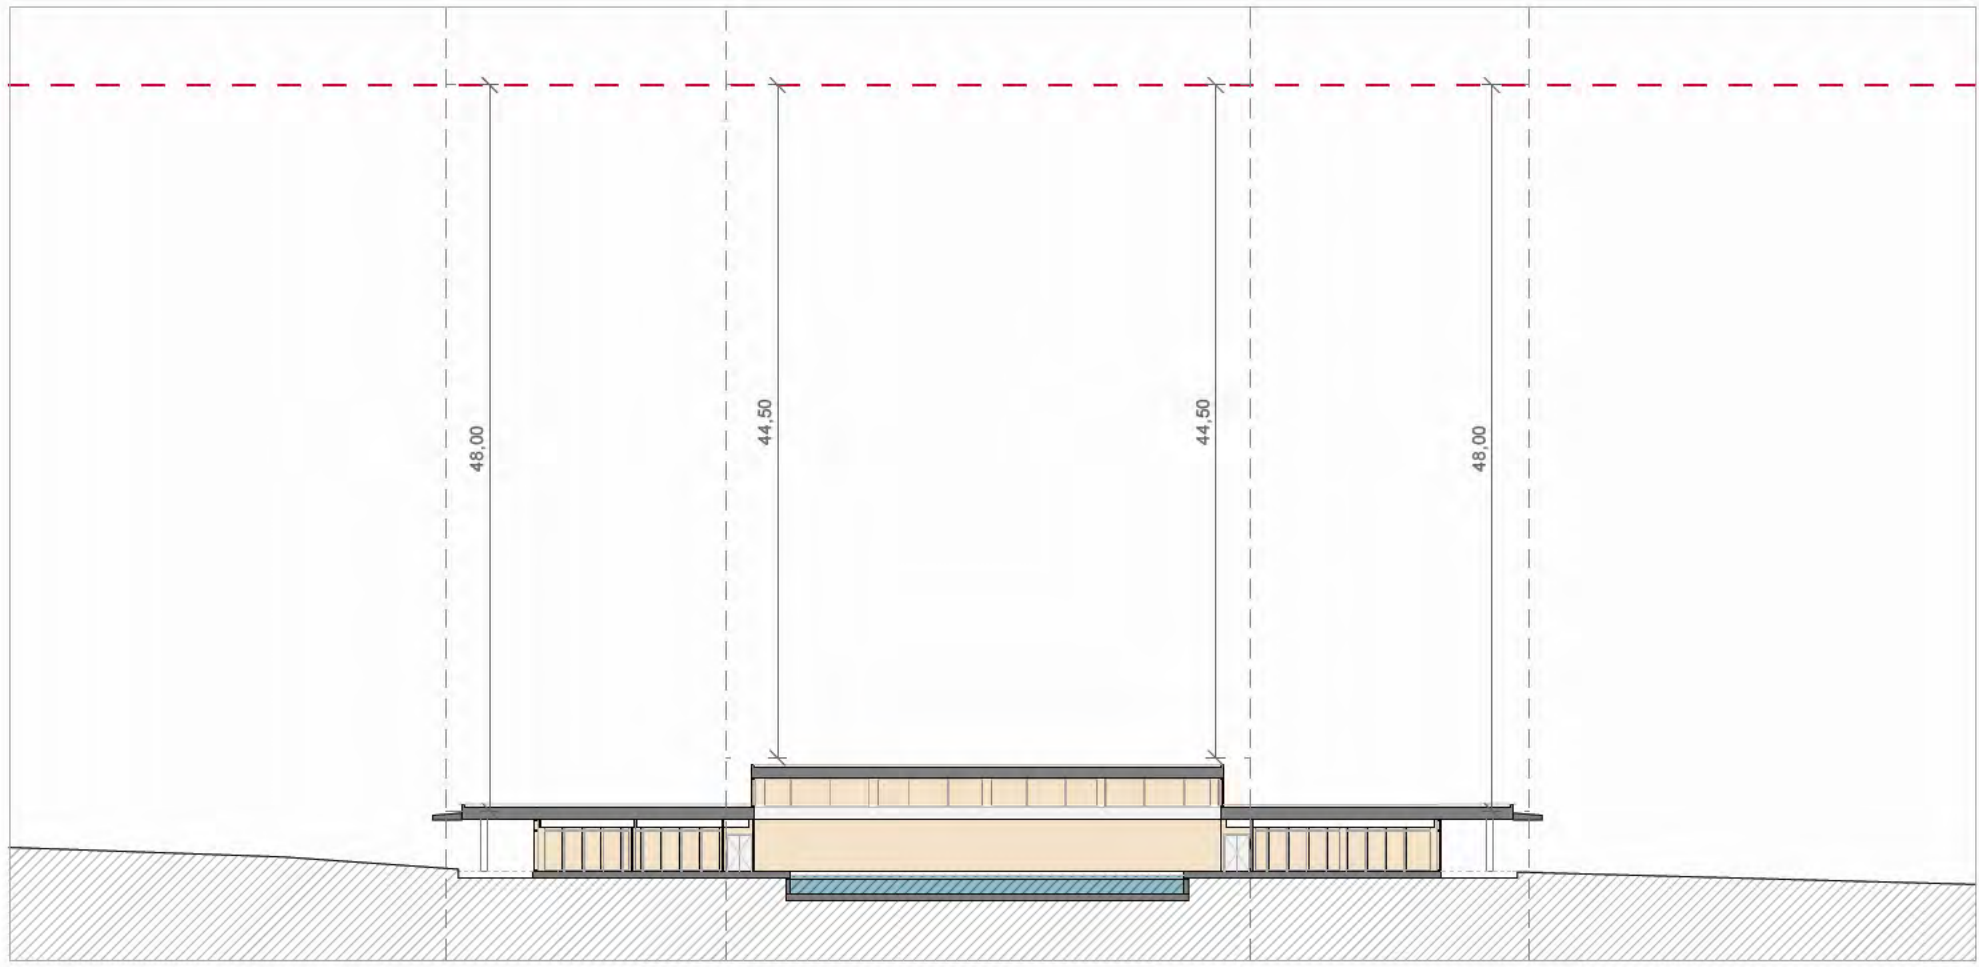

1000 - REFERENCIAS Y JUSTIFICACIONES

SERVIDUMBRES AERONAUTICAS

nº de plano		
ITH_ARQ_PB DPX-0-1009		
escala	A-1 1:700	A-3 1:1400
fecha	21/07/2025	
revisión	descripción	fecha
1	PAR	27/03/2025
2	PAR	21/07/2025

PLANOS DE EDIFICACIONES

Descripción	INDRA TECHNOLOGY HUB
Situación	TORREJÓN DE ARDOZ
Promotor	INDRA SISTEMAS S.A.
Consultor Estructuras e Instalaciones	SIRKUMingenieros
Consultor Urbanismo	OPCIONA Gestión y Proyectos, S.L.

Ortiz. Leon
ARQUITECTOS