



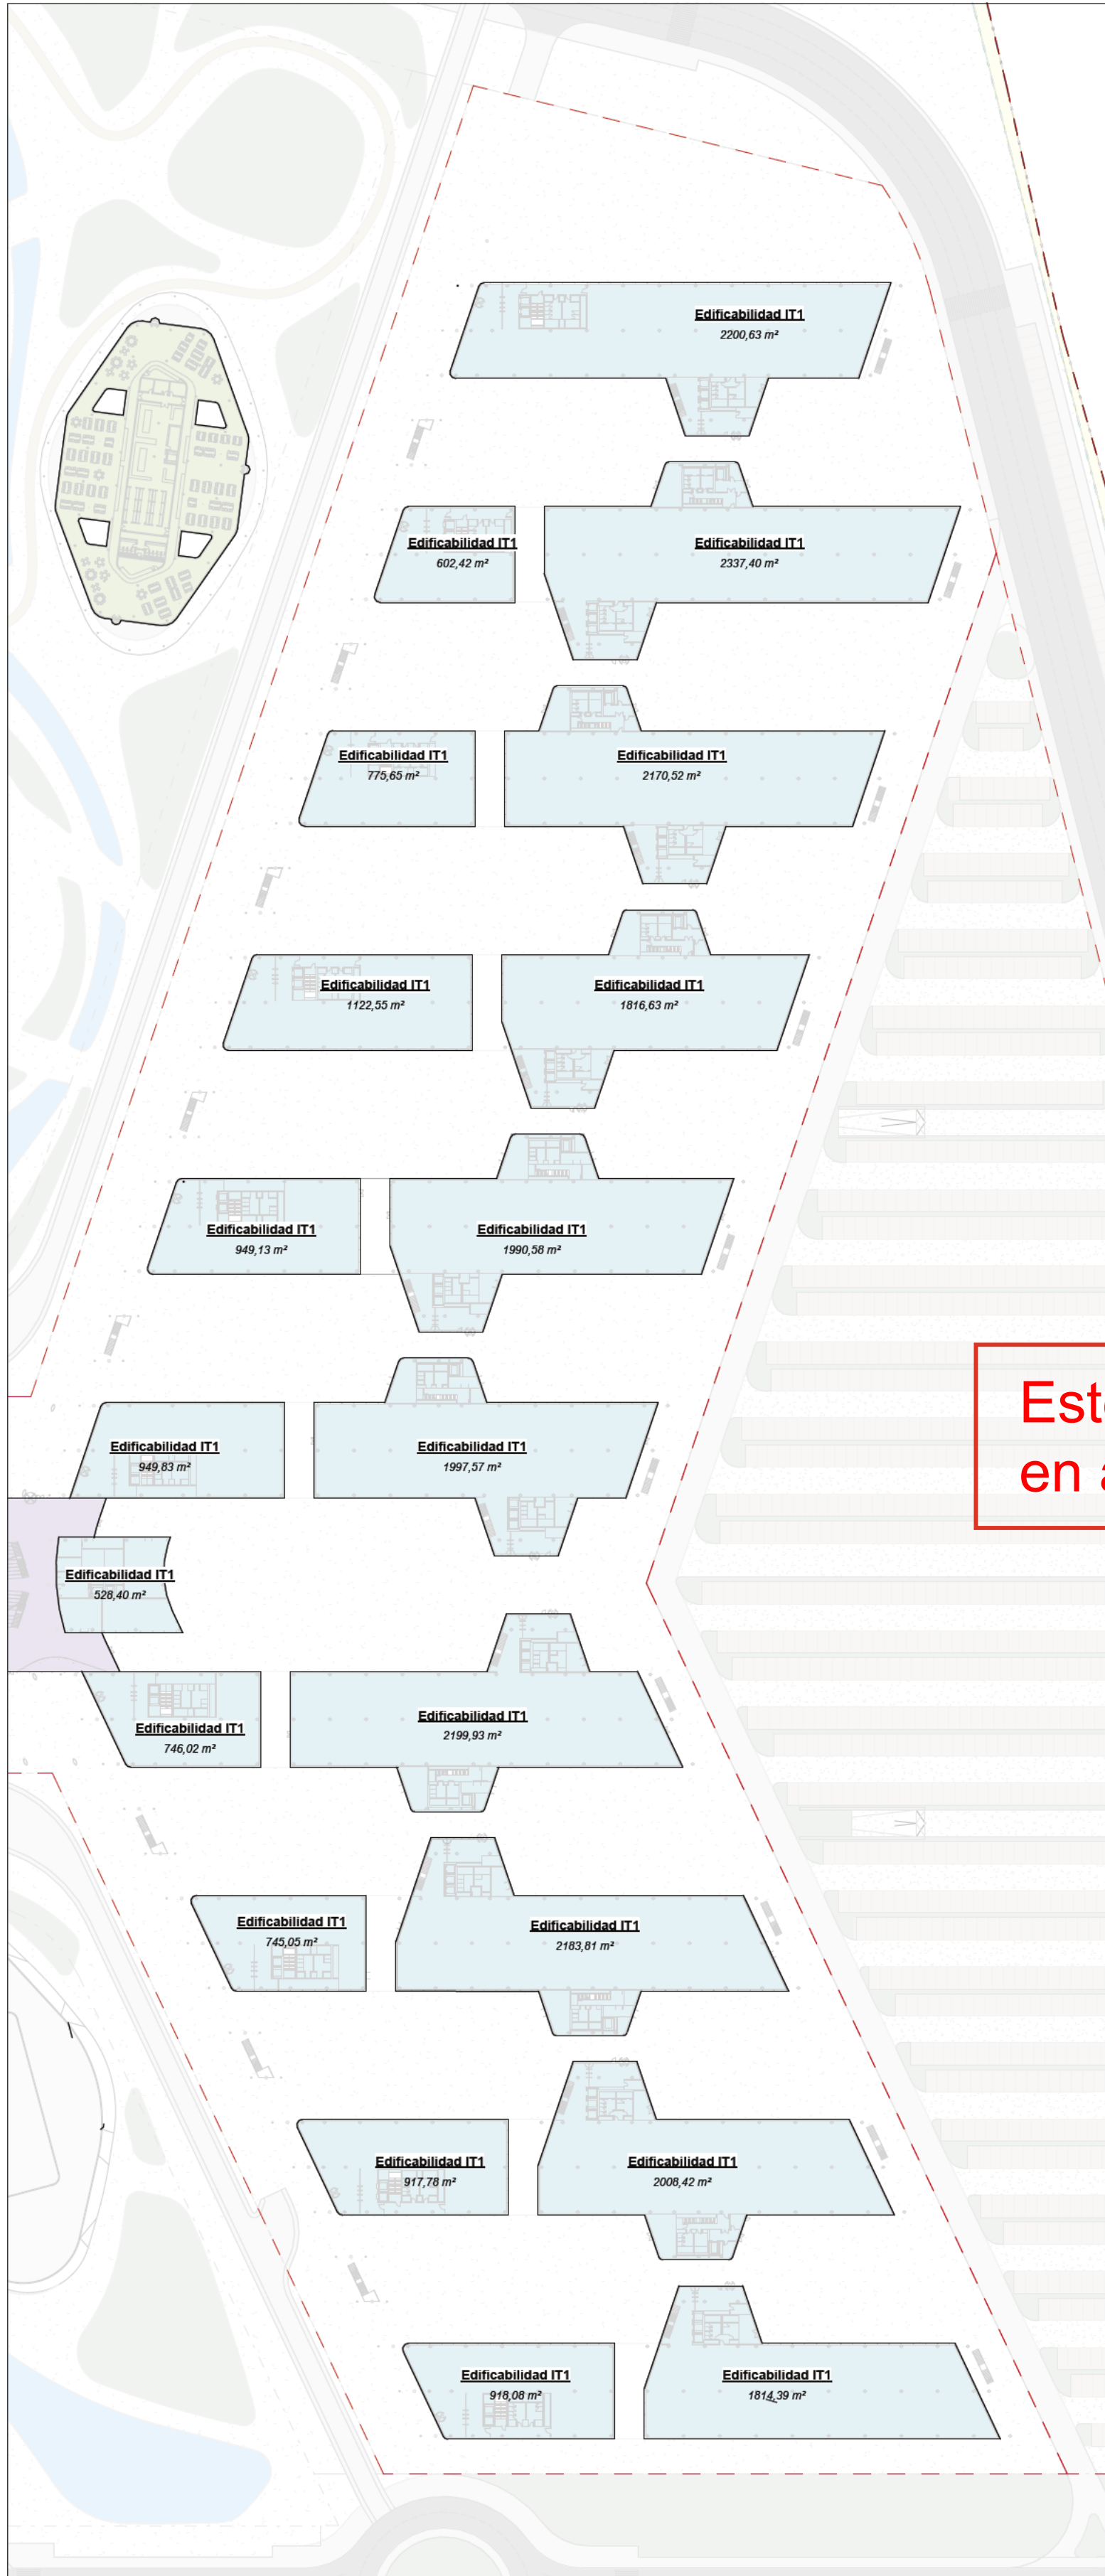

1 Edificabilidad PL00
1: 1200

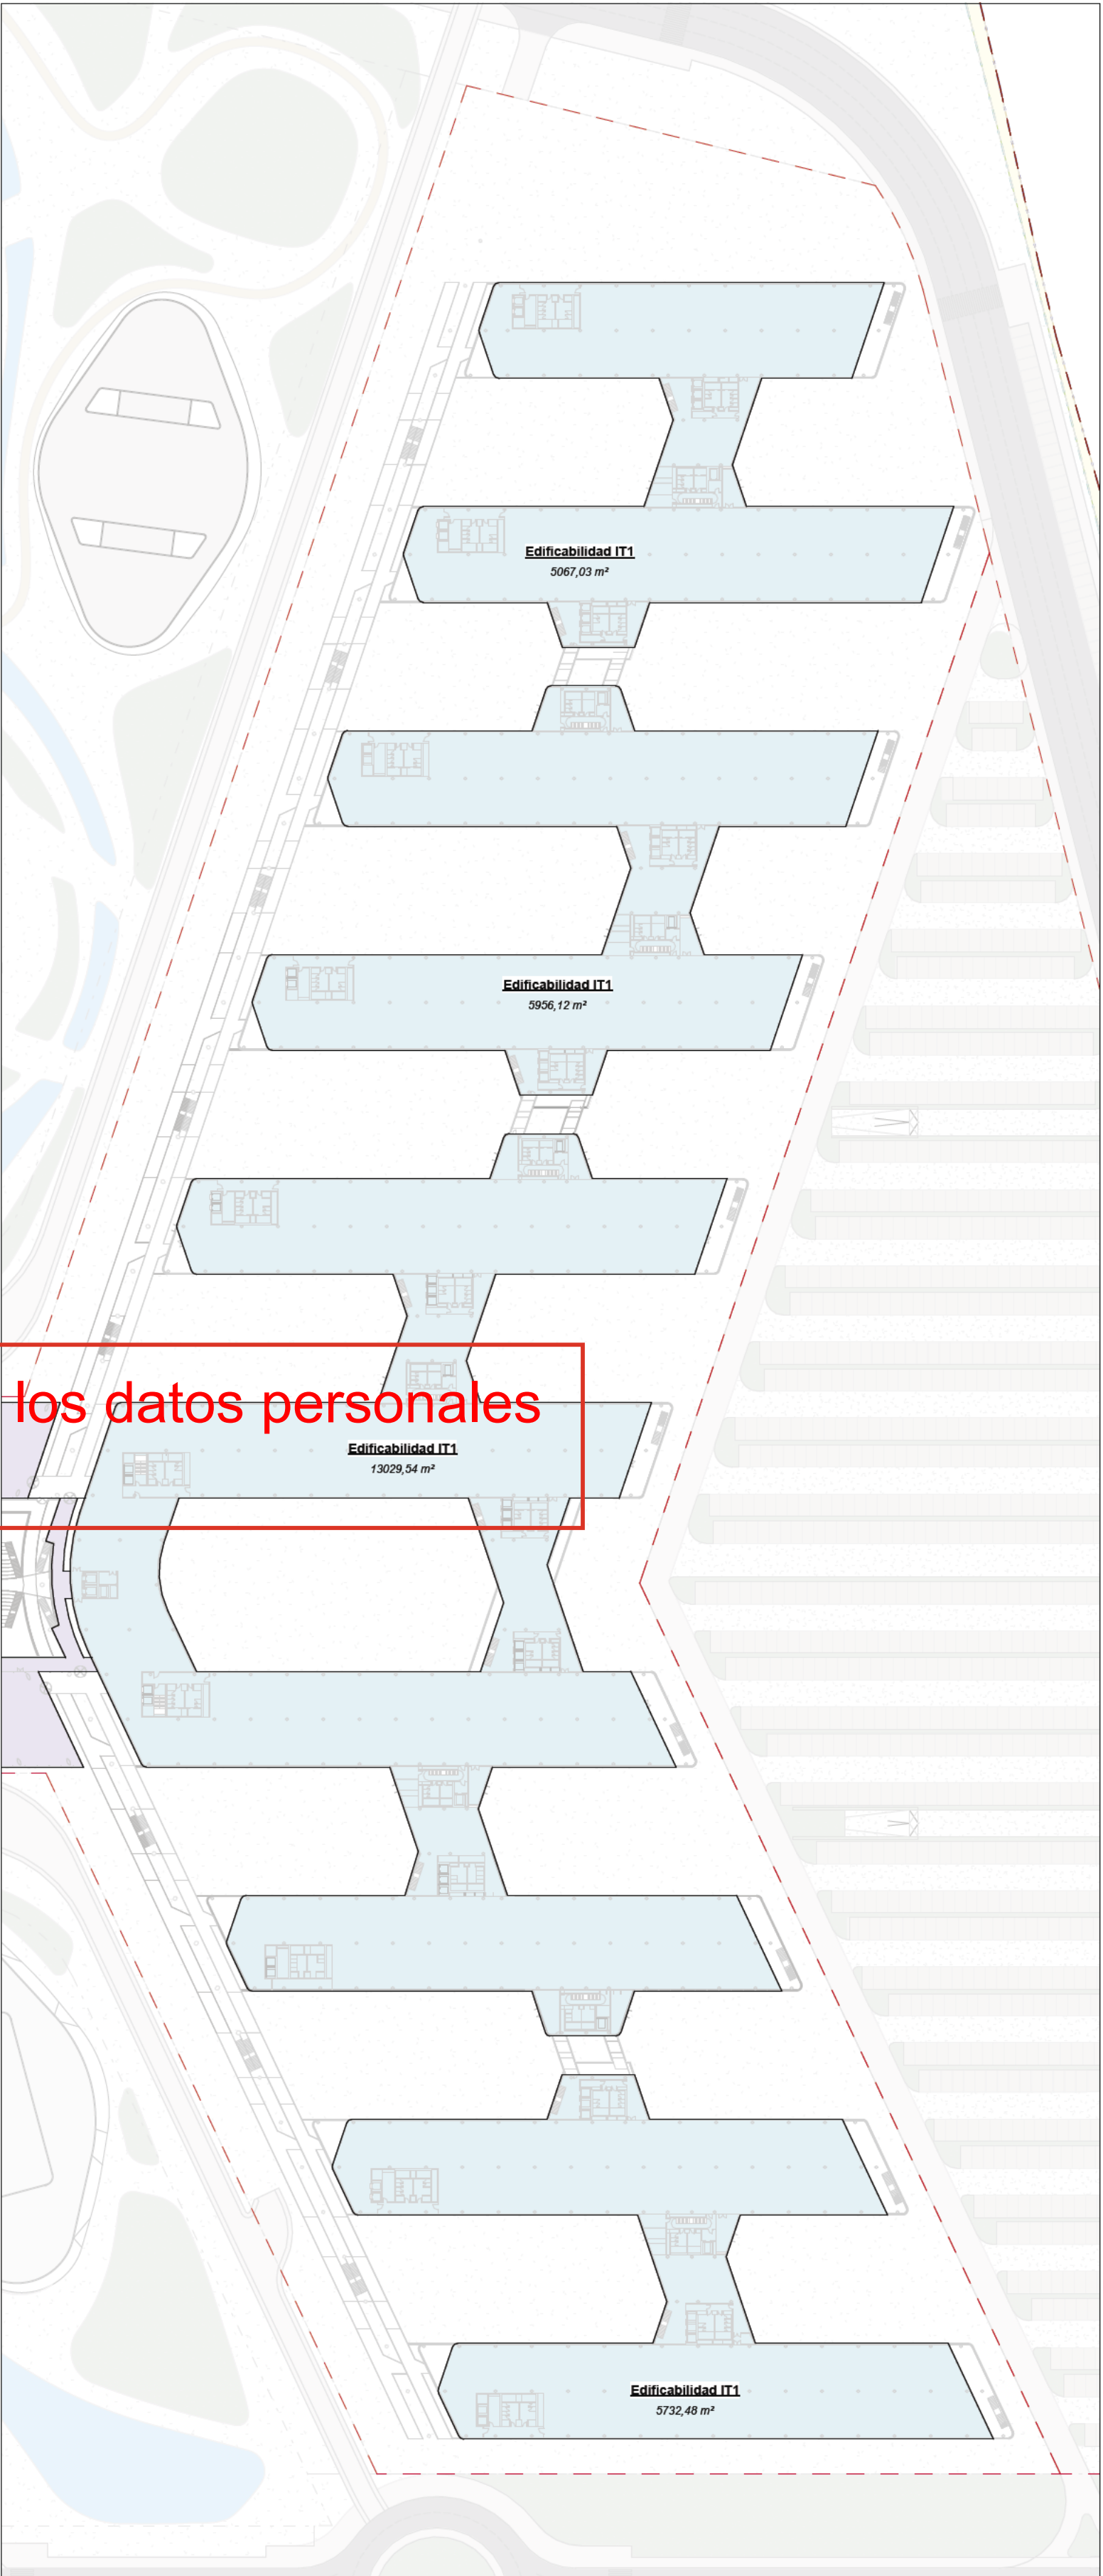

2 Edificabilidad PL01
1: 1200



3 Edificabilidad PL02
1: 1200

Este documento es copia original firmado. Se han ocultado los datos personales en aplicación de la normativa vigente.

Legenda

- DP1
- DP2
- DP3
- IF-EN
- IF-ES
- IT1
- IT2
- IT3

EDIFICABILIDAD IT1	
Nombre PAR	Área
PUB_PL00	
Edificabilidad IT1	28974,77 m²
PUB_PL01	
Edificabilidad IT1	30116,37 m²
PUB_PL02	
Edificabilidad IT1	29785,17 m²
Total	88876,31 m²



1000 - REFERENCIAS Y JUSTIFICACIONES

EDIFICABILIDADES

nº de plano	
ITH_ARQ_PB	IT1-0-1003
escala	A-1 1:1200 A-3 1:2400
fecha	Mayo 2026
revisión	descripción fecha

PLANOS DE EDIFICACIONES

Descripción	INDRA TECHNOLOGY HUB
Situación	TORREJÓN DE ARDOZ
Promotor	INDRA SISTEMAS S.A.
Consultor Estructuras e Instalaciones	SIRKUMingenieros
Consultor Urbanismo	OPCIONA Gestión y Proyectos, S.L.

Ortiz. Leon
ARQUITECTOS