

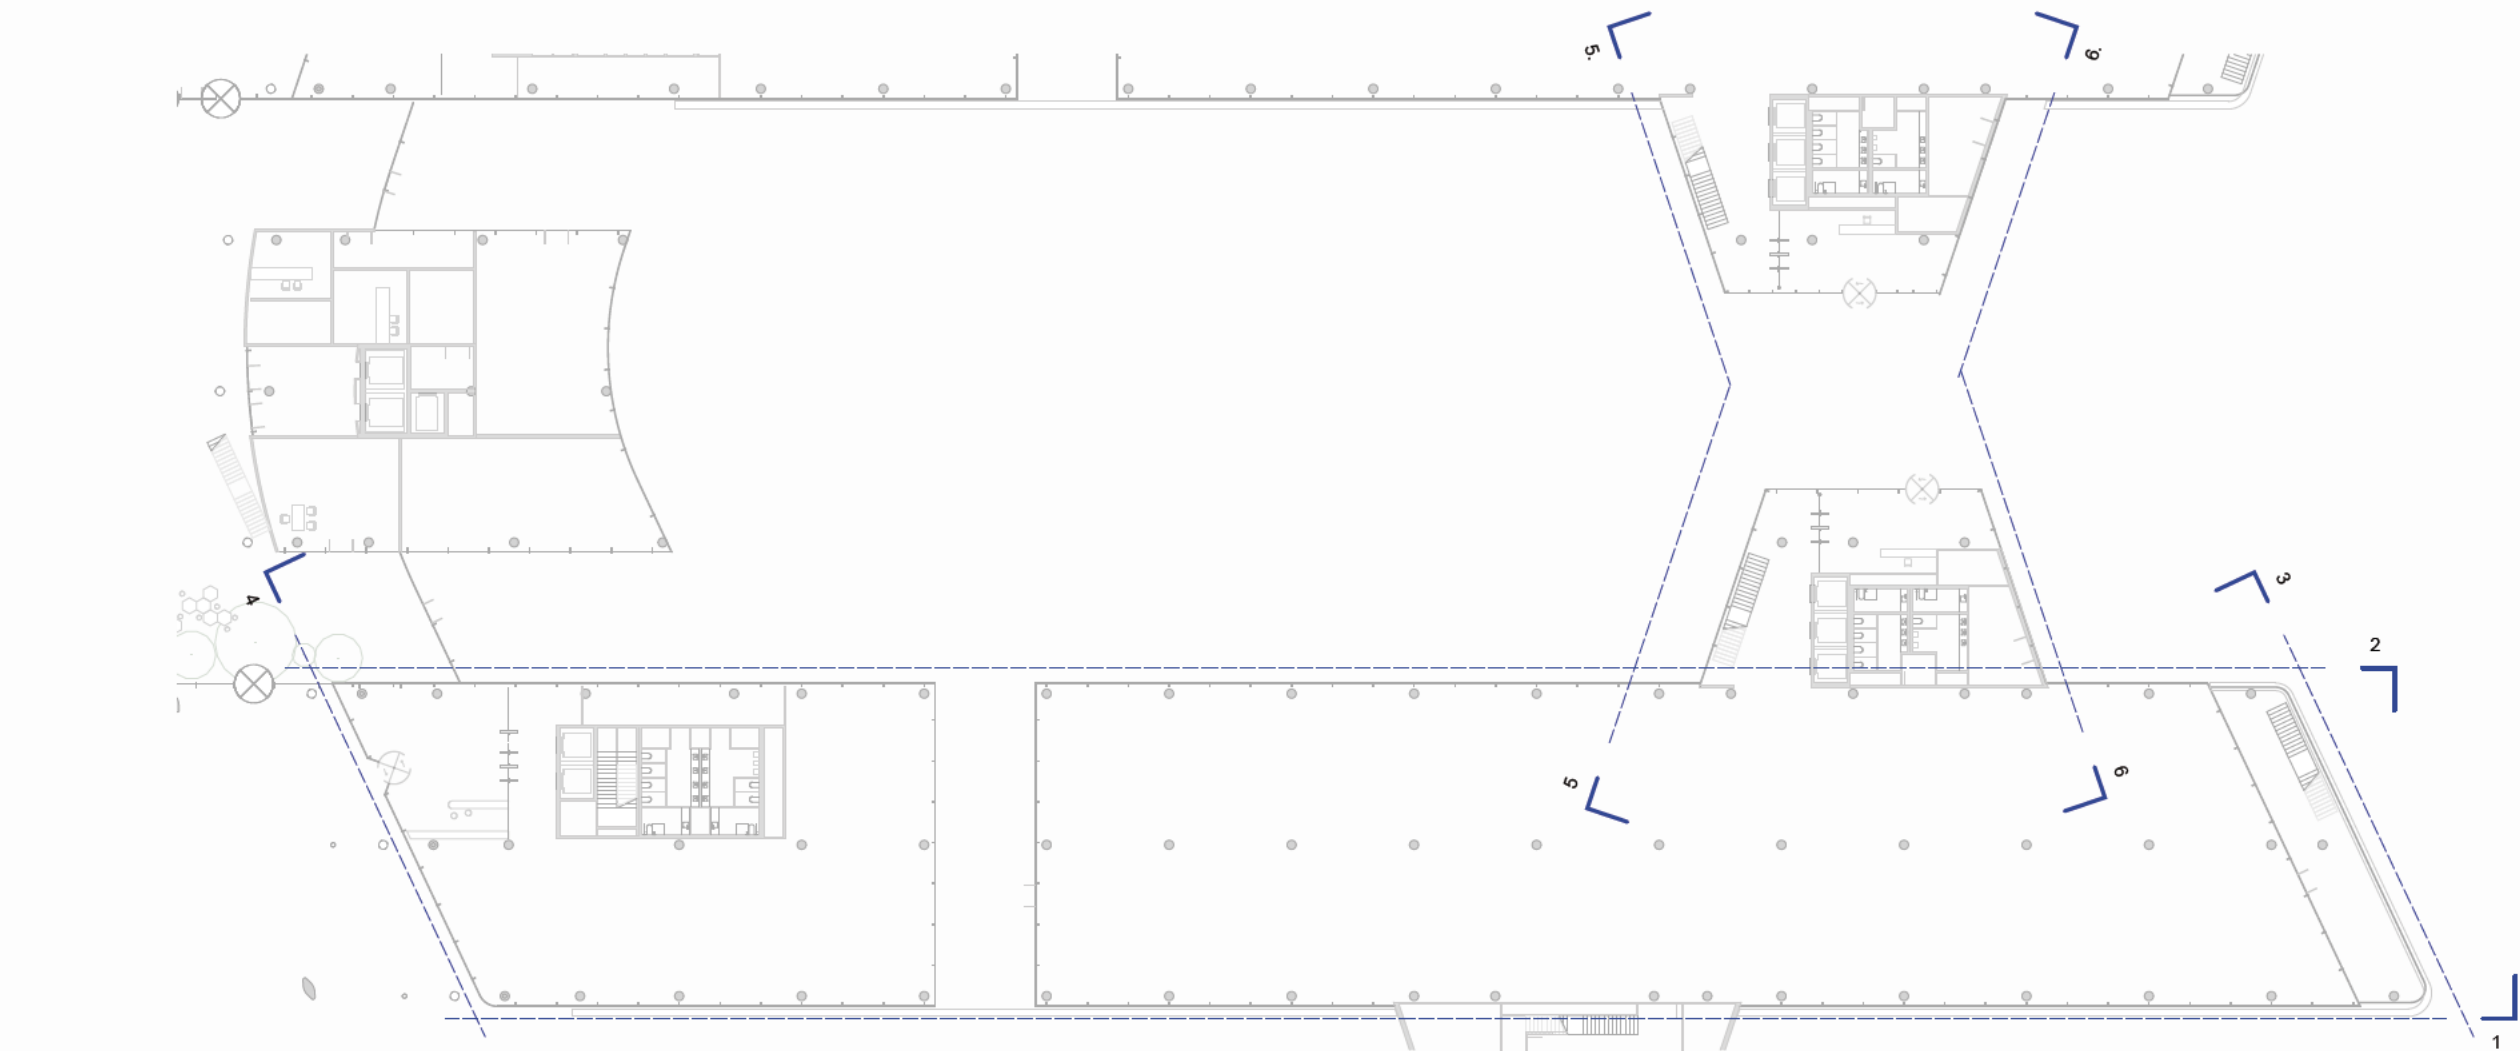
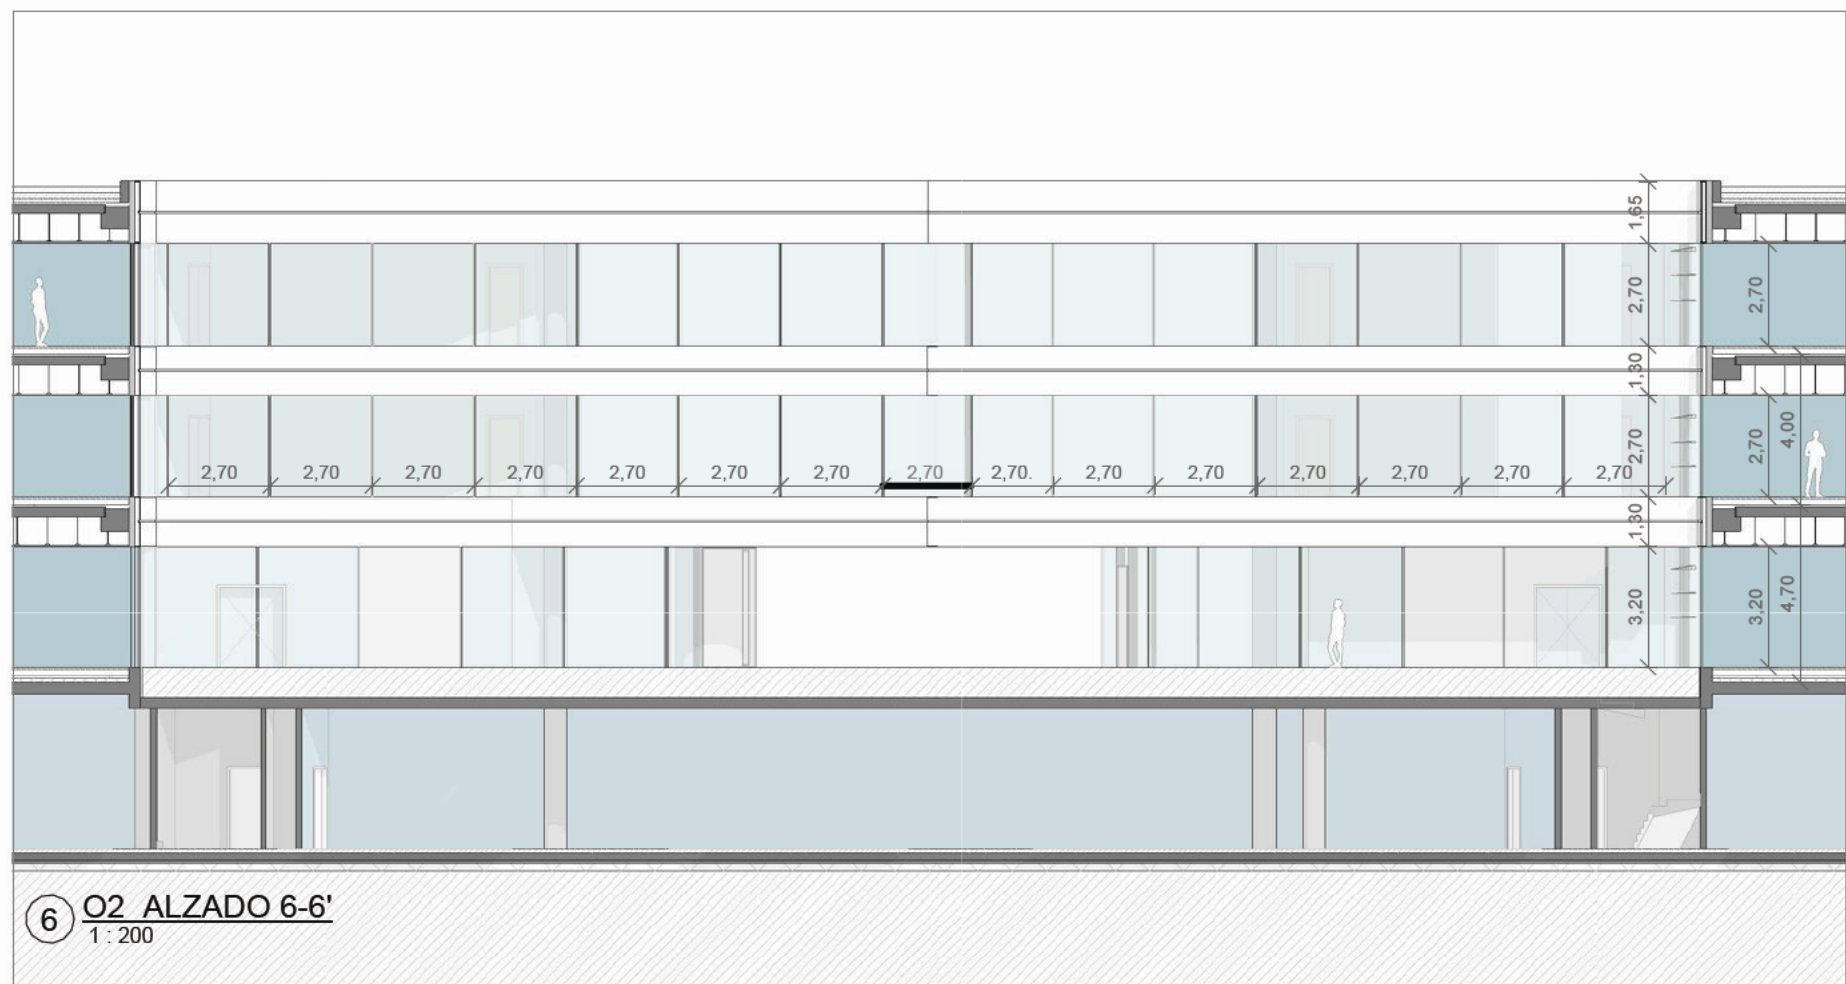
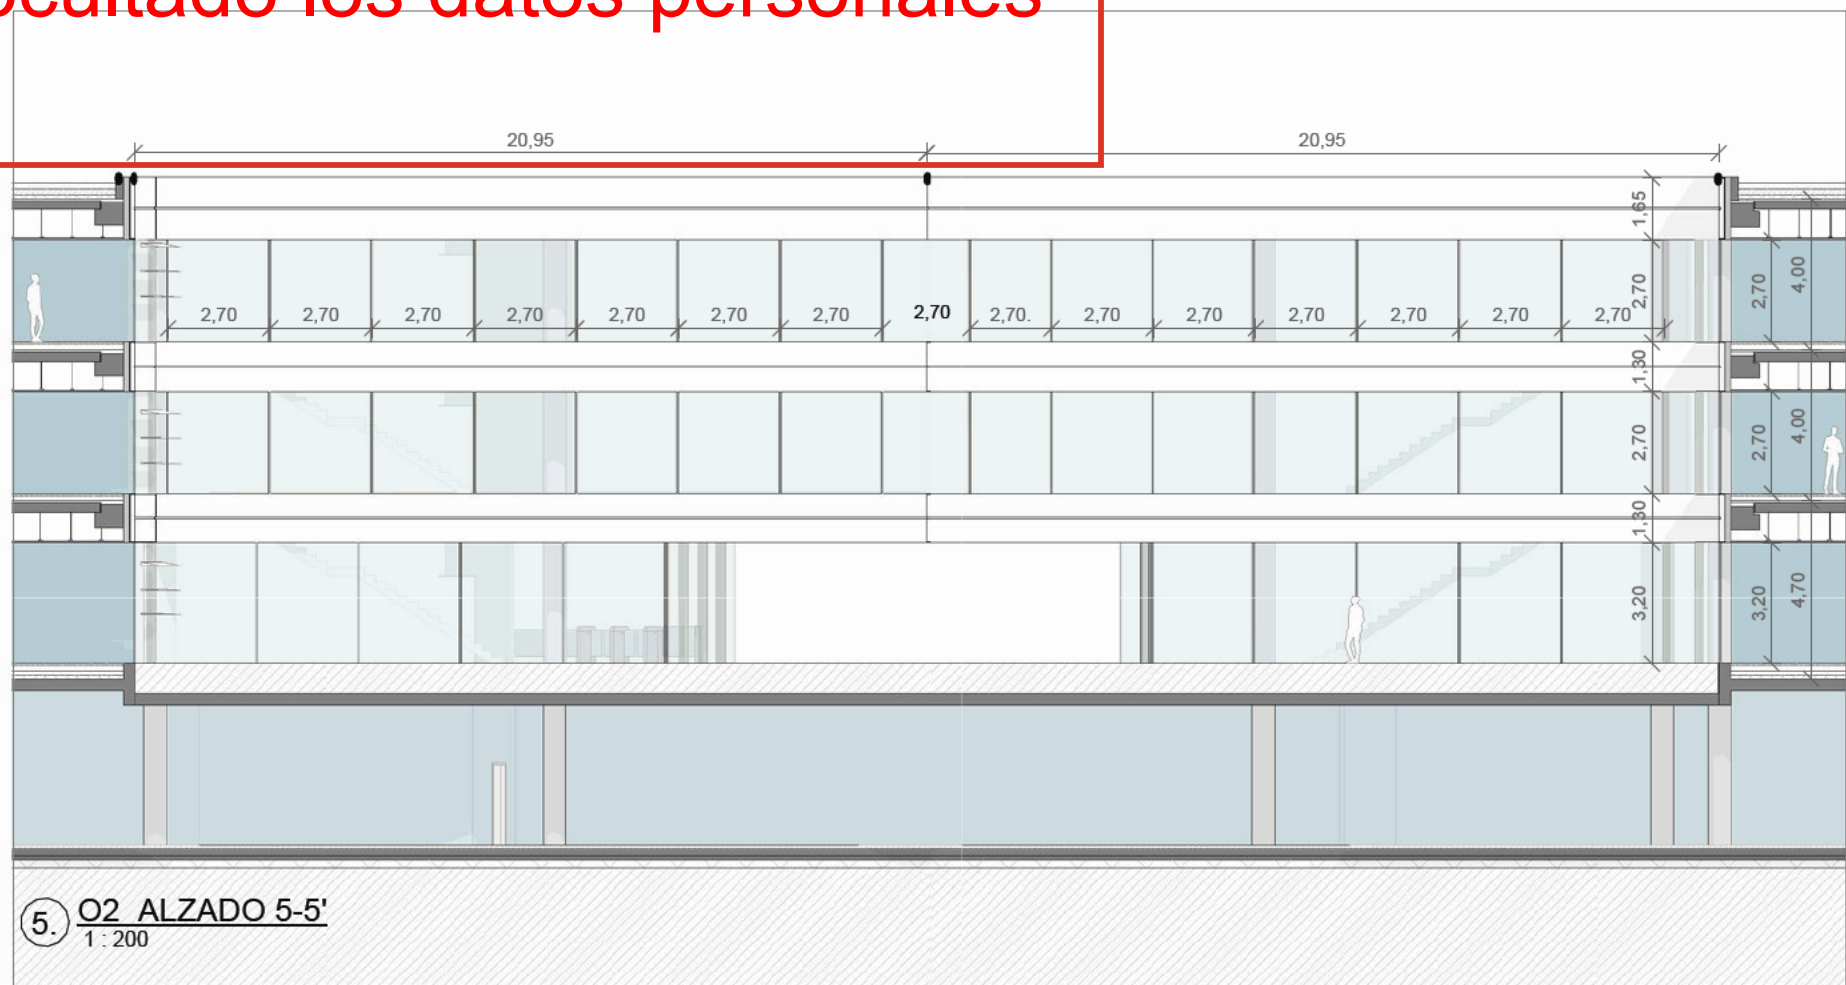
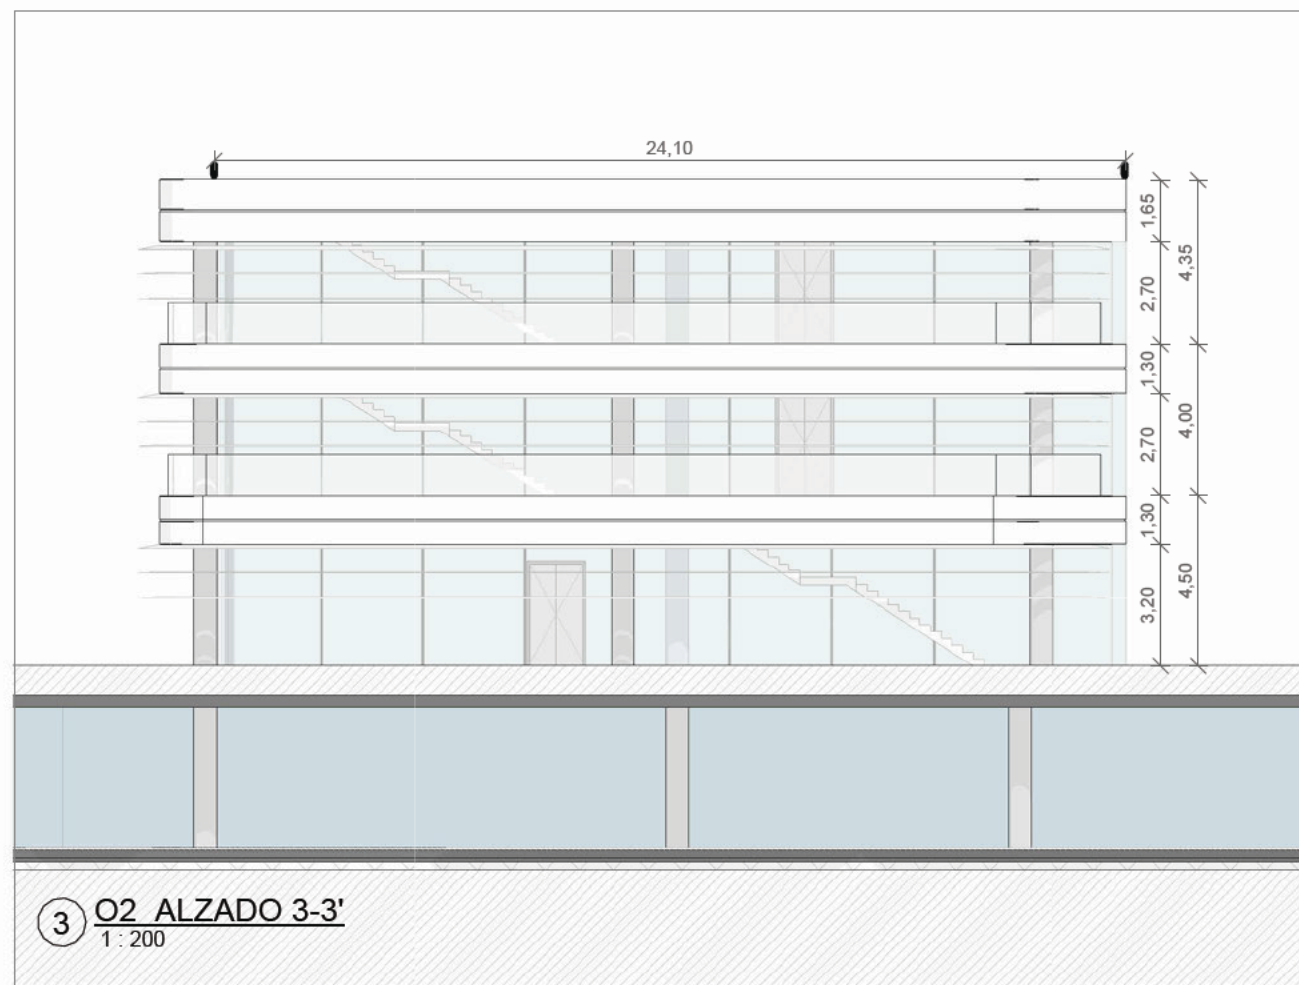
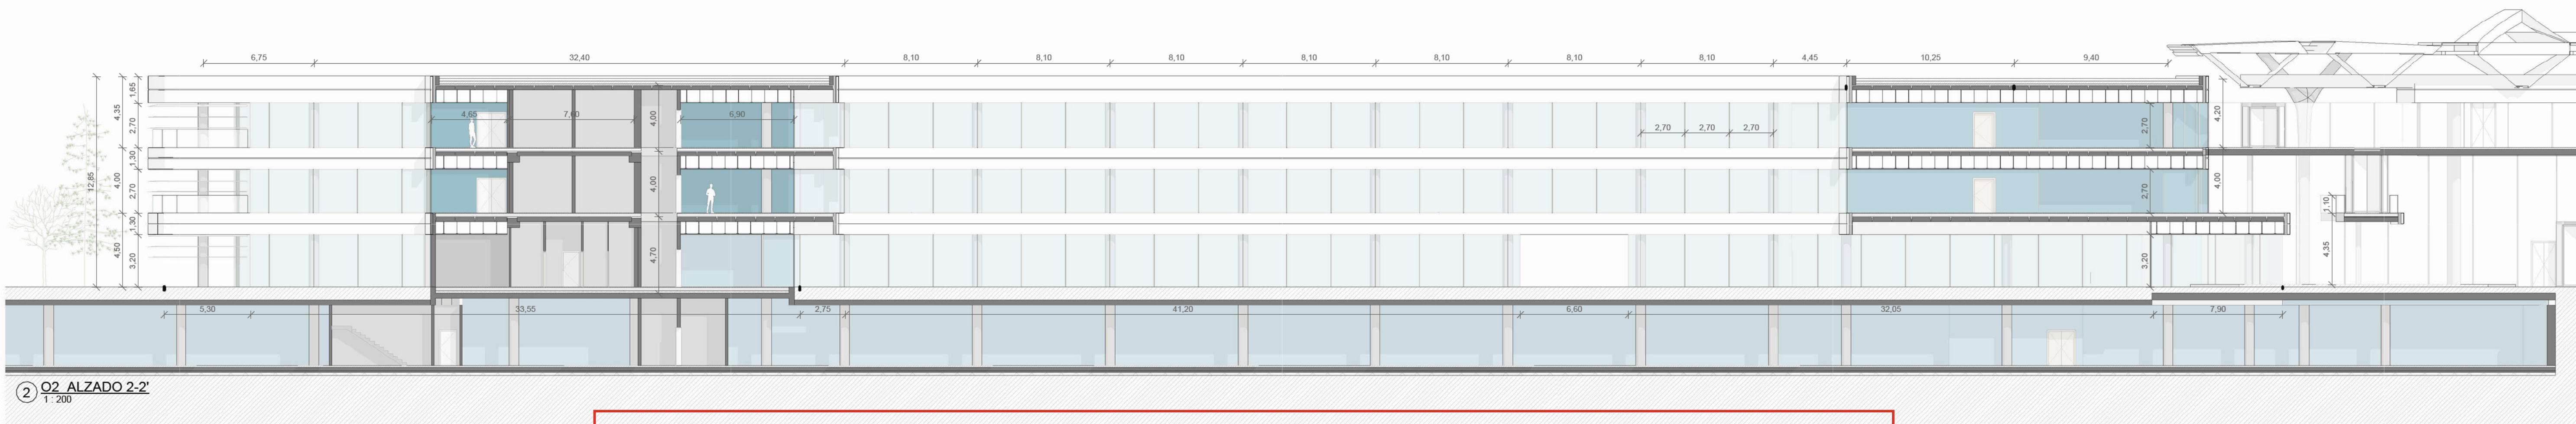


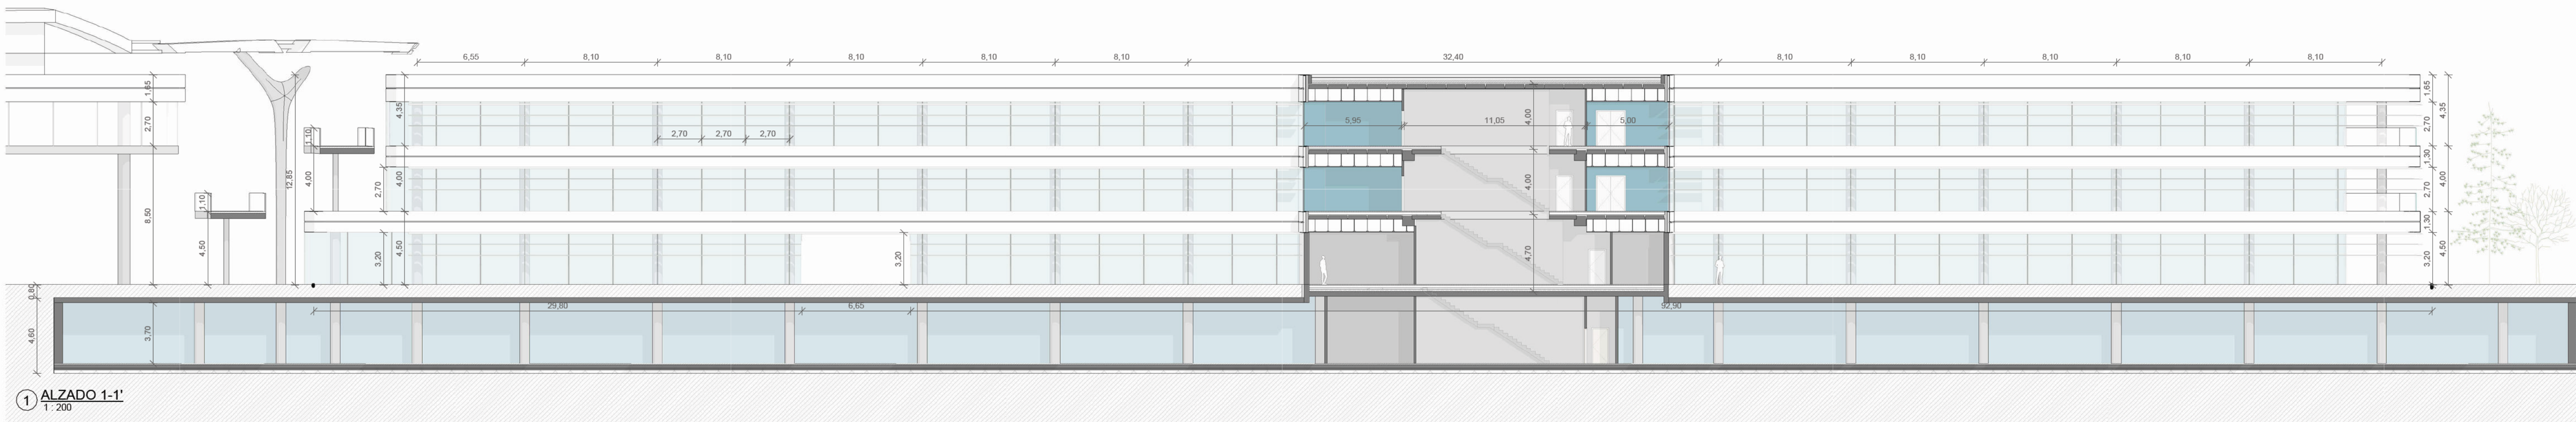

Este documento es copia original firmado. Se han ocultado los datos personales en aplicación de la normativa vigente.

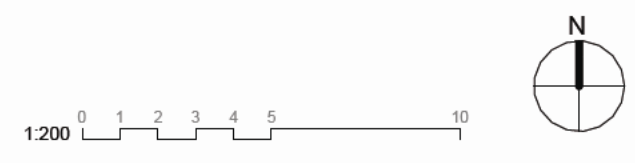





1170 - ALZADOS
ALZADOS O2

nº de plano		
ITH_ARQ_PB	IT1-A-1171	
escala	A-1 1:200 A-3 1:400	
fecha		Mayo 2026
revisión	descripción	fecha



PLANOS DE EDIFICACIONES

Descripción	INDRA TECHNOLOGY HUB
Situación	TORREJÓN DE ARDOZ
Promotor	INDRA SISTEMAS S.A.
Consultor Estructuras e Instalaciones	SIRKUM ingenieros
Consultor Urbanismo	OPCIONA Gestión y Proyectos, S.L.

Ortiz. Leon
ARQUITECTOS

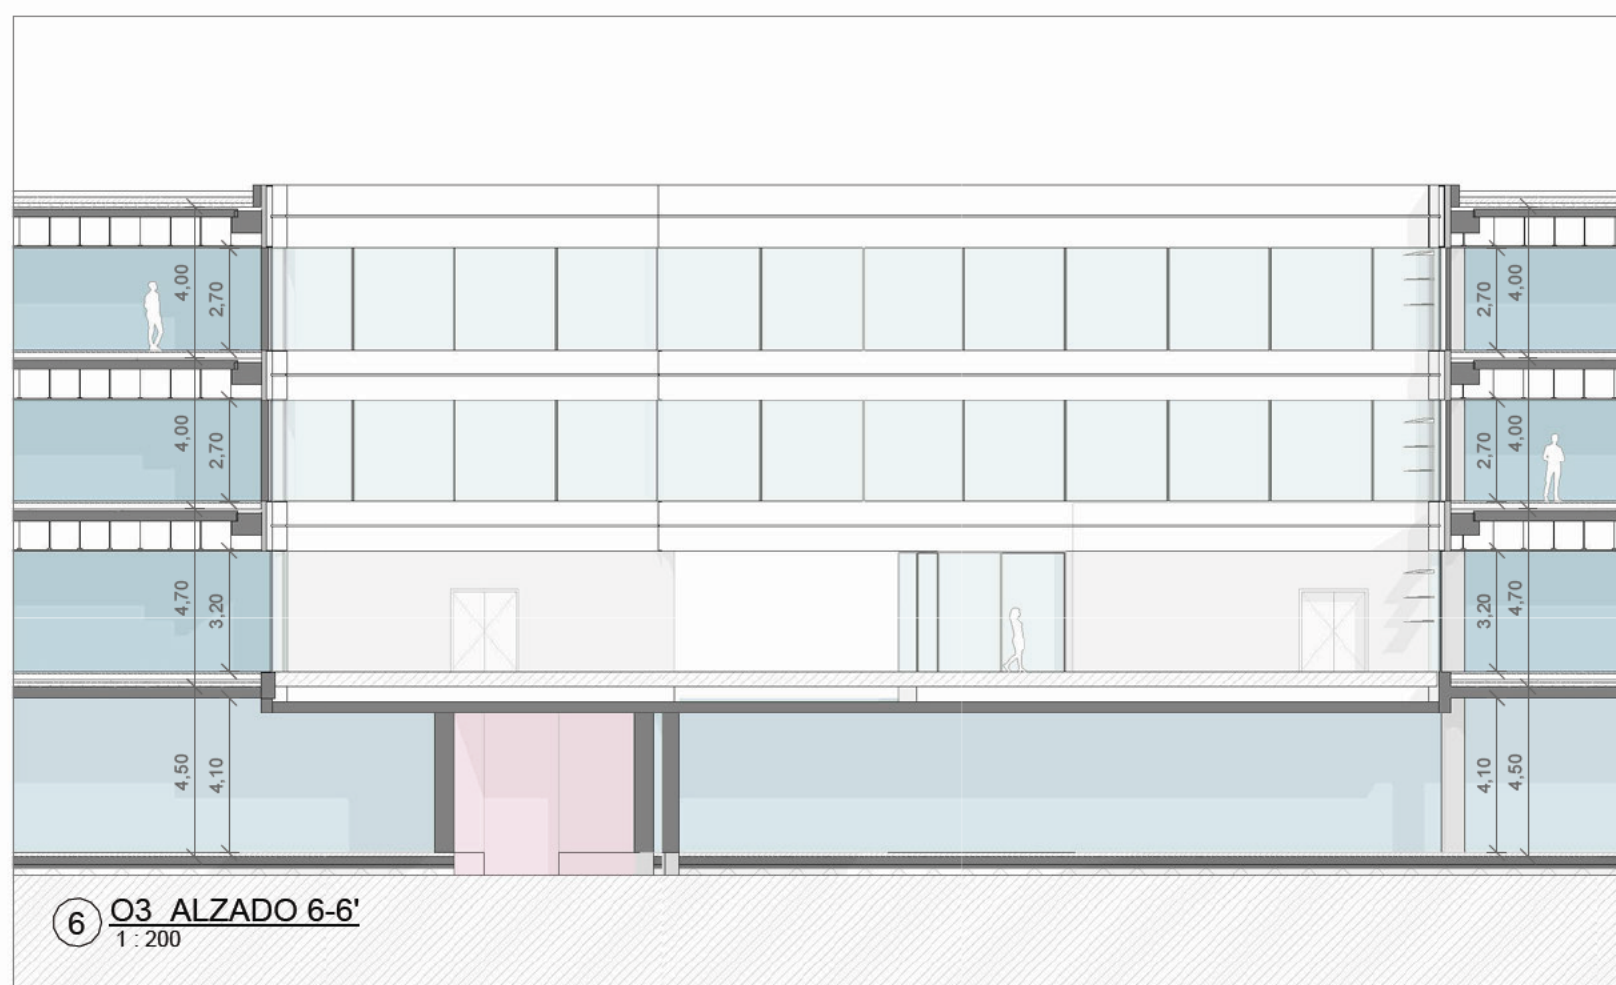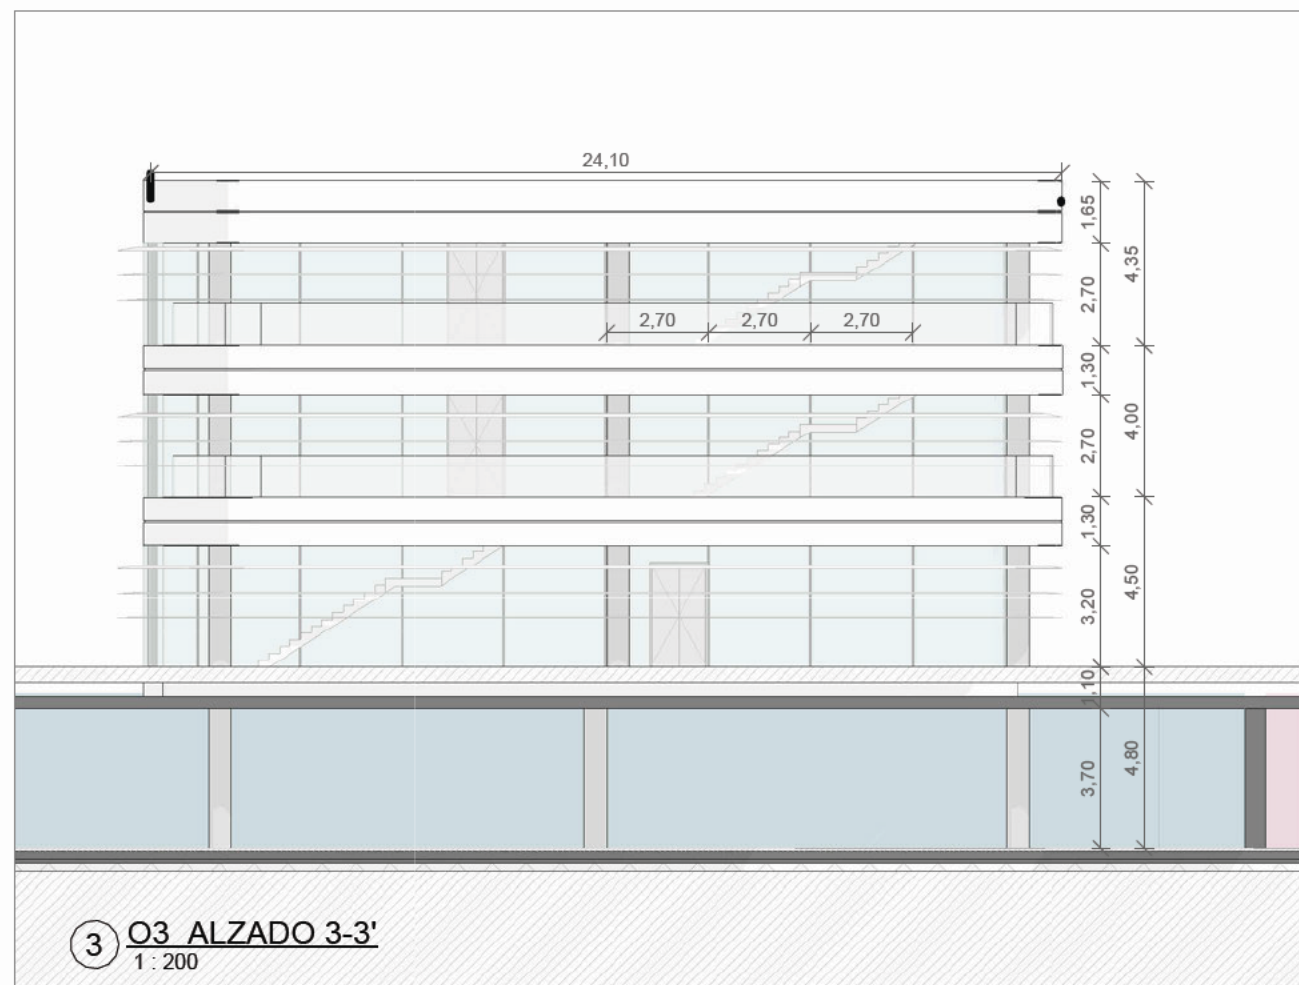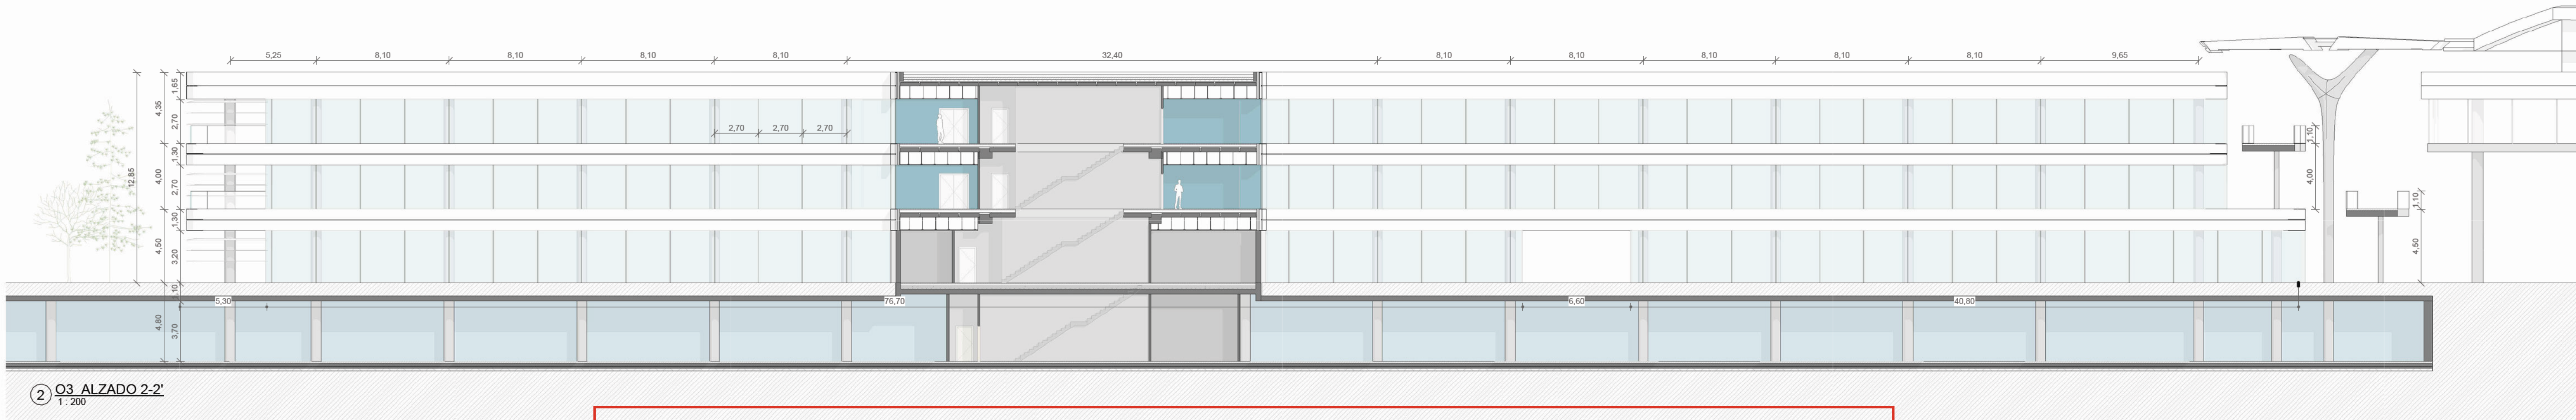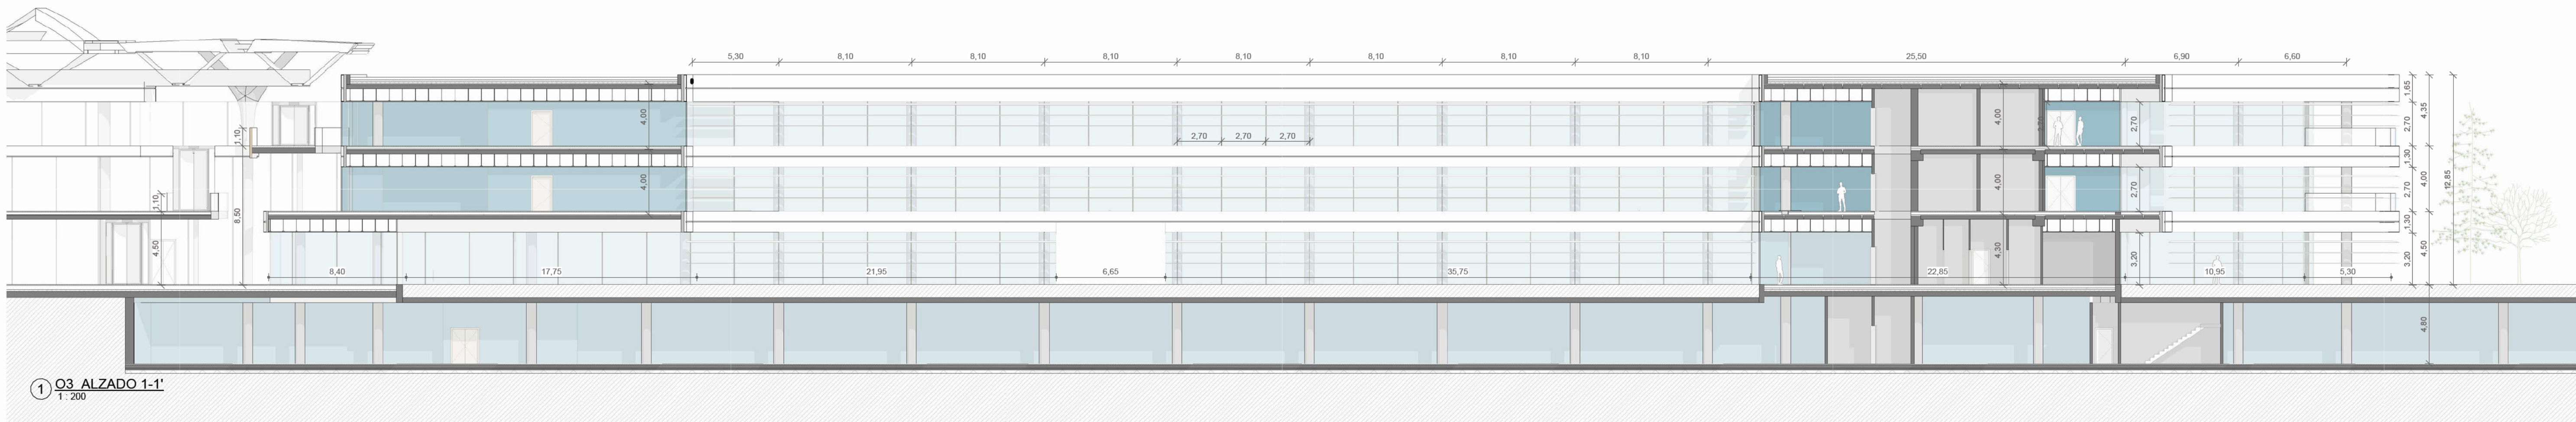

Este documento es copia original firmado. Se han ocultado los datos personales en aplicación de la normativa vigente.

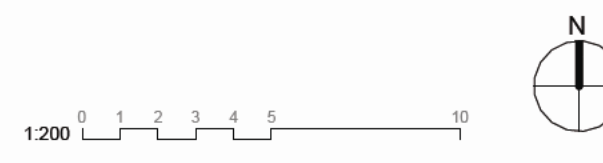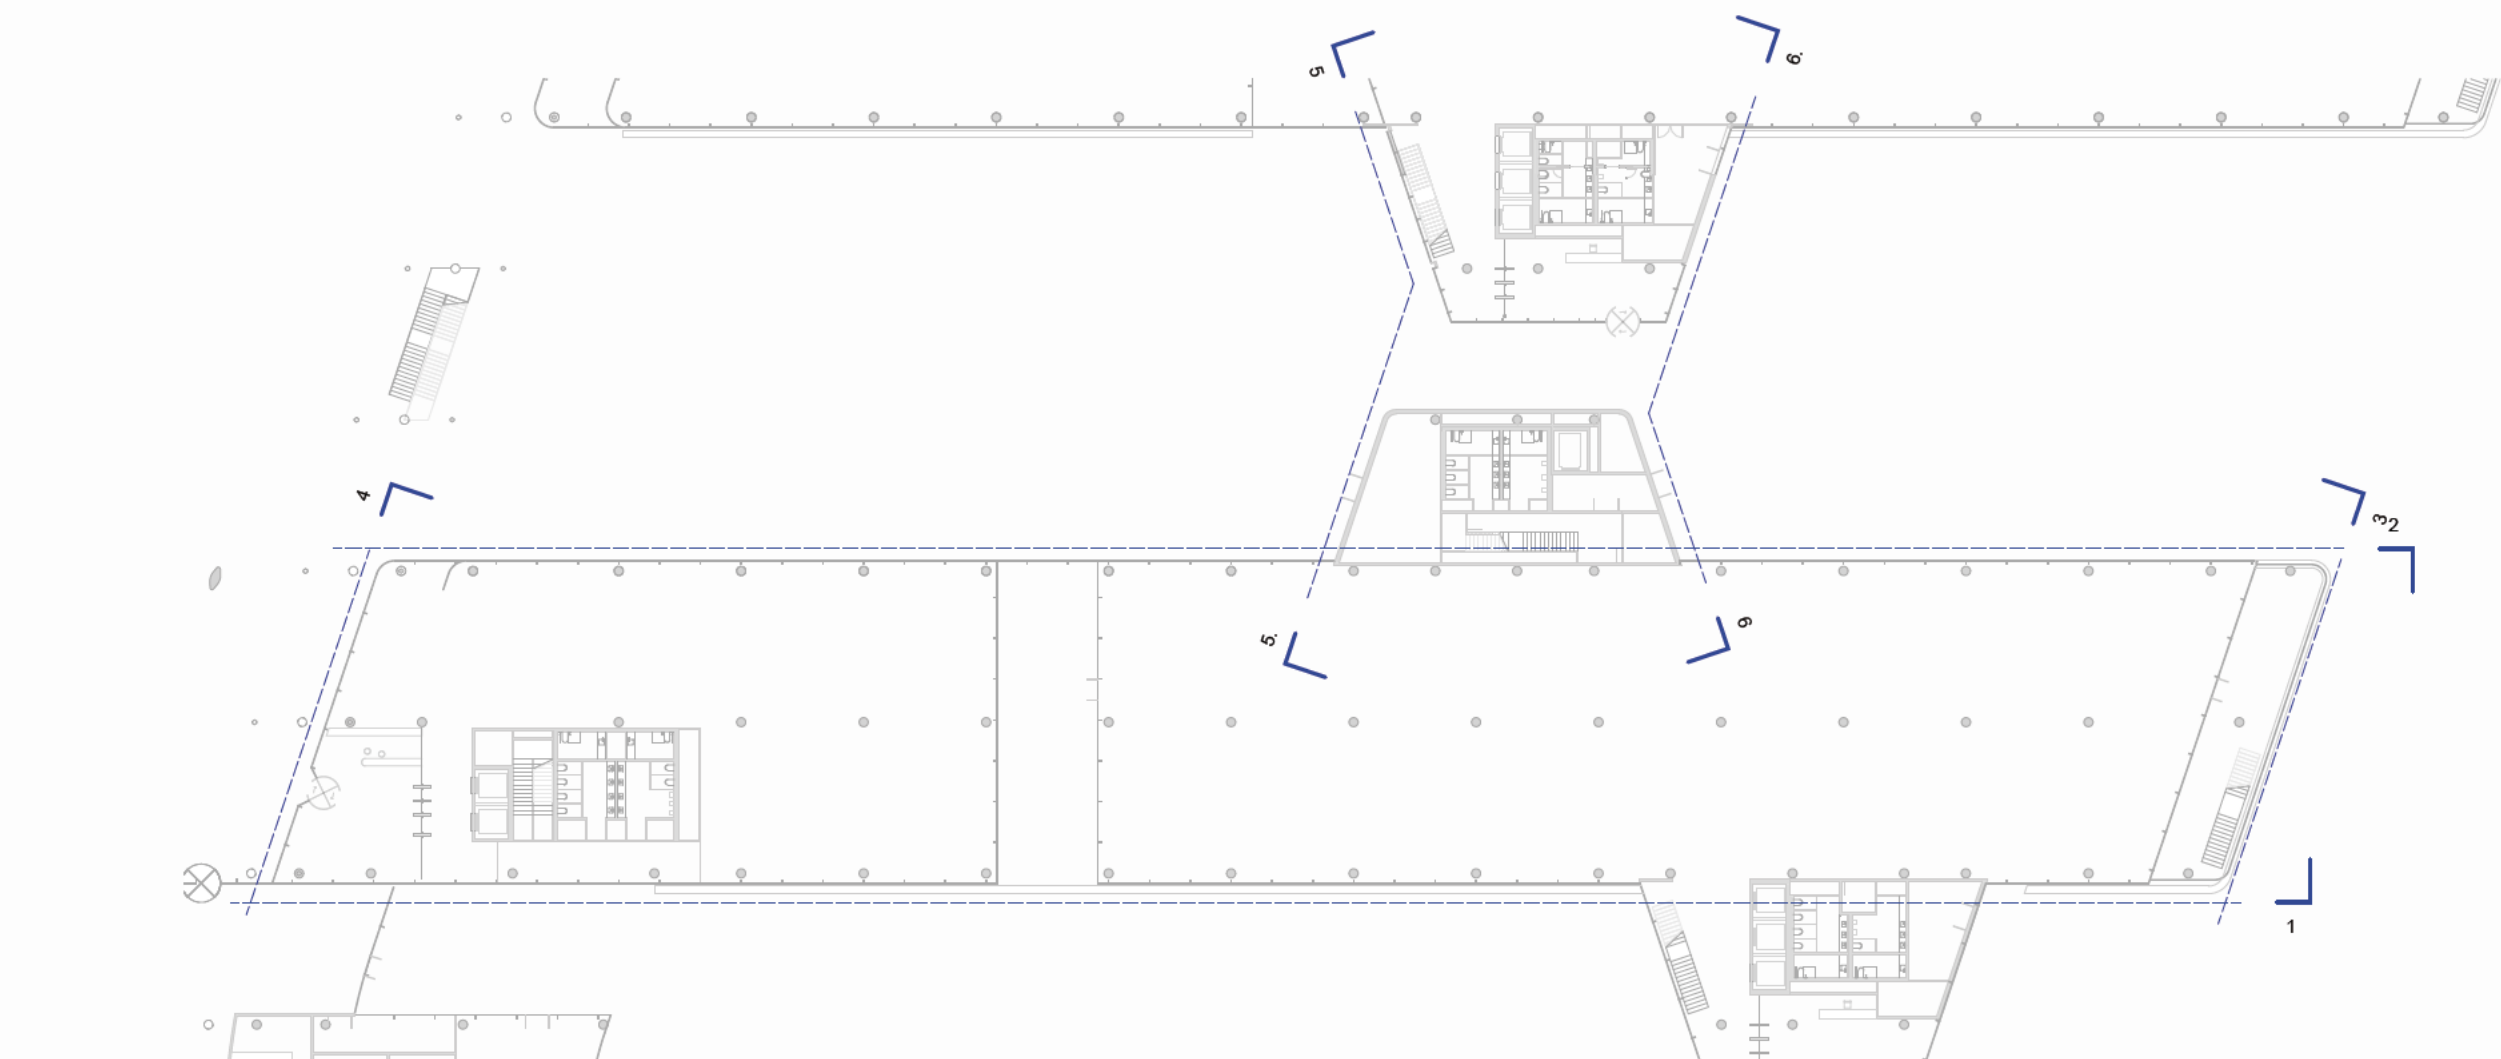

1170 - ALZADOS
ALZADOS O3

nº de plano		ITH_ARQ_PB	IT1-A-1172
escala	A-1	1:200	A-3 1:400
fecha	Mayo 2026		
revisión	descripción	fecha	

PLANOS DE EDIFICACIONES

Descripción	INDRA TECHNOLOGY HUB
Situación	TORREJÓN DE ARDOZ
Promotor	INDRA SISTEMAS S.A.
Consultor Estructuras e Instalaciones	SIRKUM ingenieros
Consultor Urbanismo	OPCIONA Gestión y Proyectos, S.L.

Ortiz. Leon
ARQUITECTOS