



Sección A-A': Sección Longitudinal Finger O1
1:250

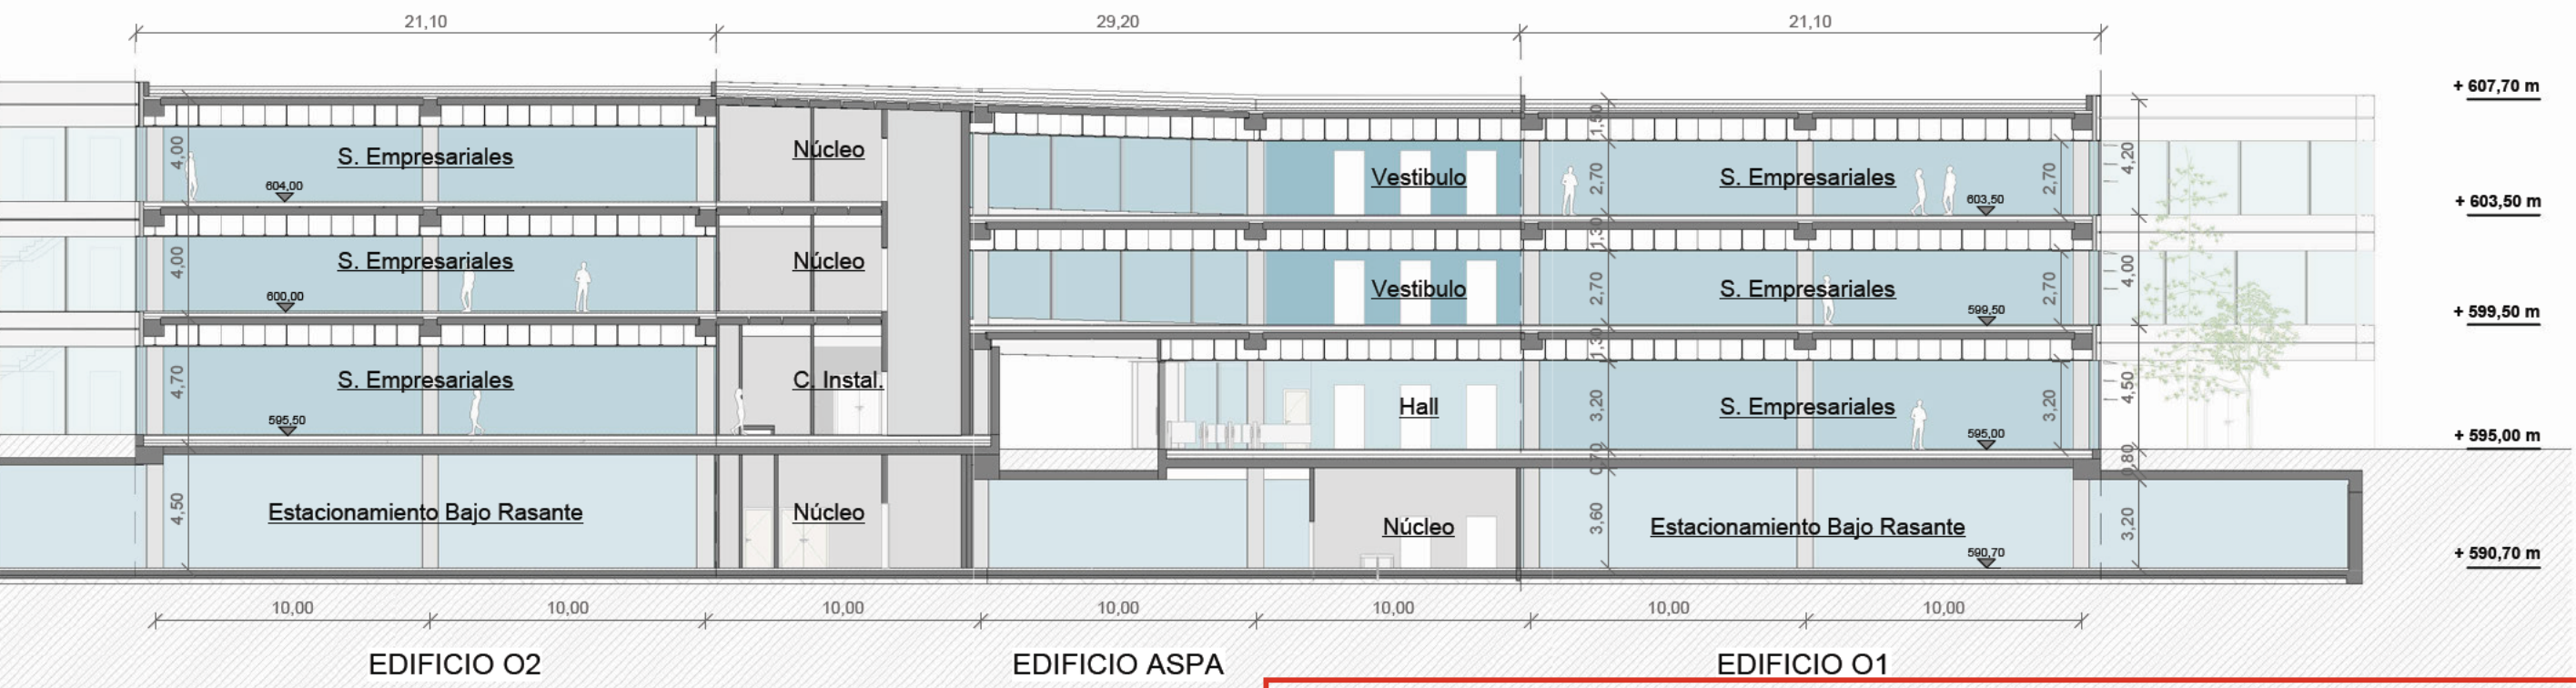


Sección B-B': Sección Transversal O1-O2
1:250



Este documento es copia original firmado. Se han ocultado los datos personales en aplicación de la normativa vigente.

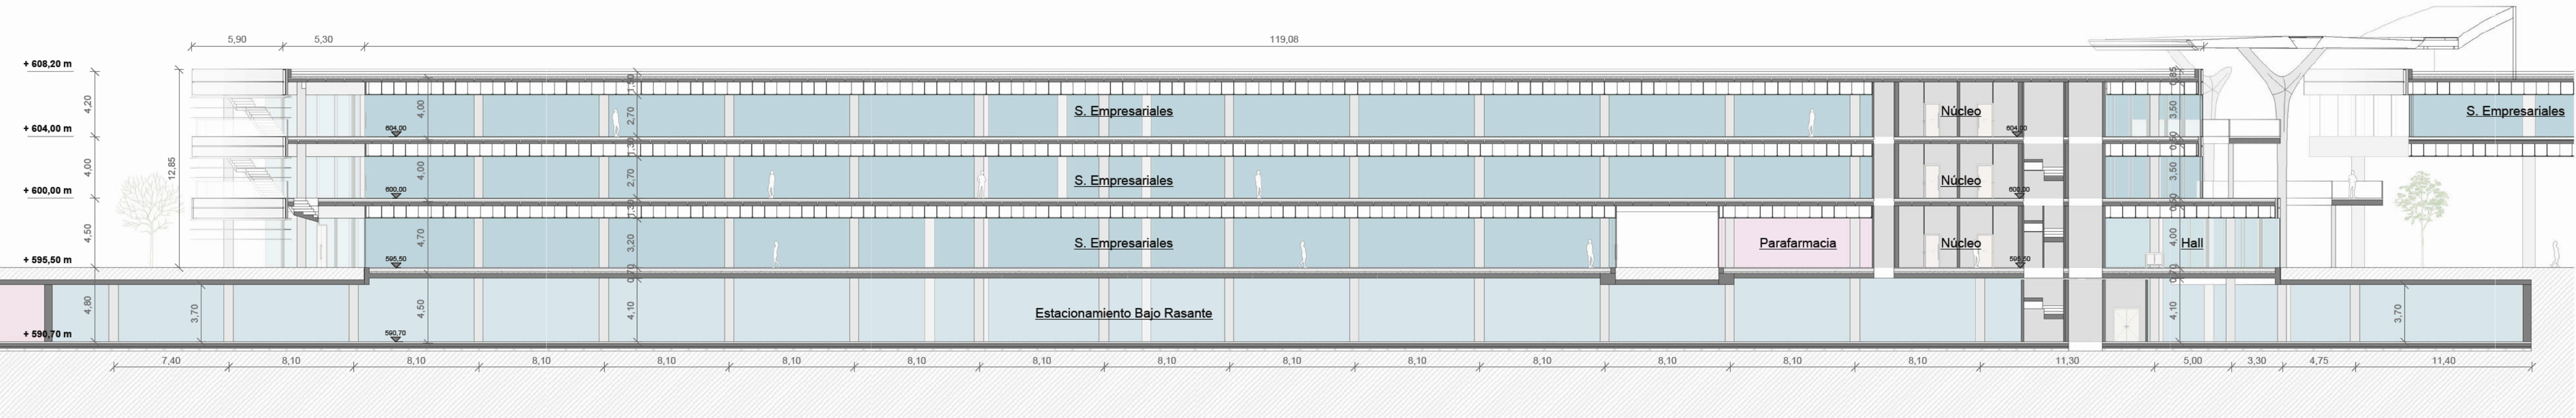

Sección C-C': Sección Longitudinal O2
1:250

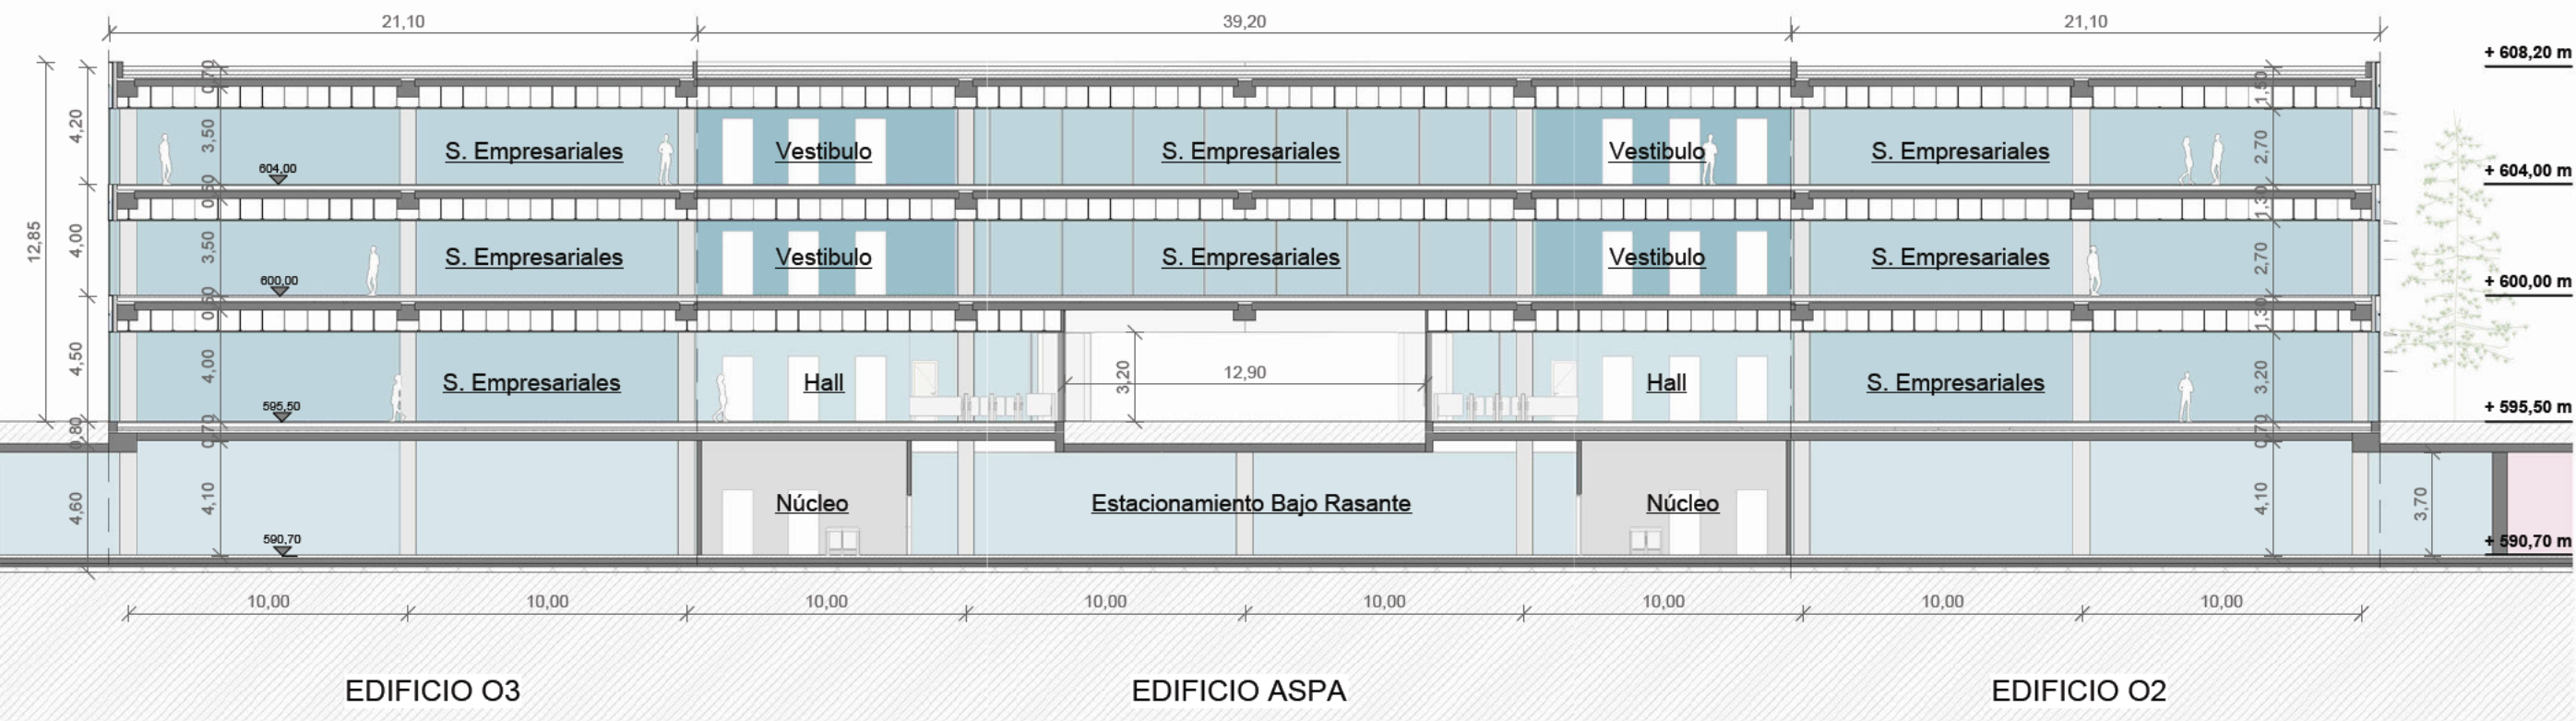

Sección D-D': Sección Transversal O2-O3
1:250

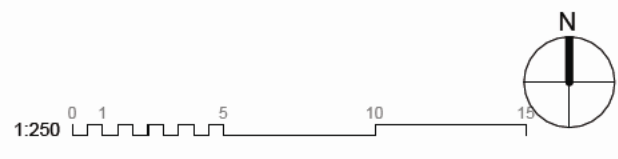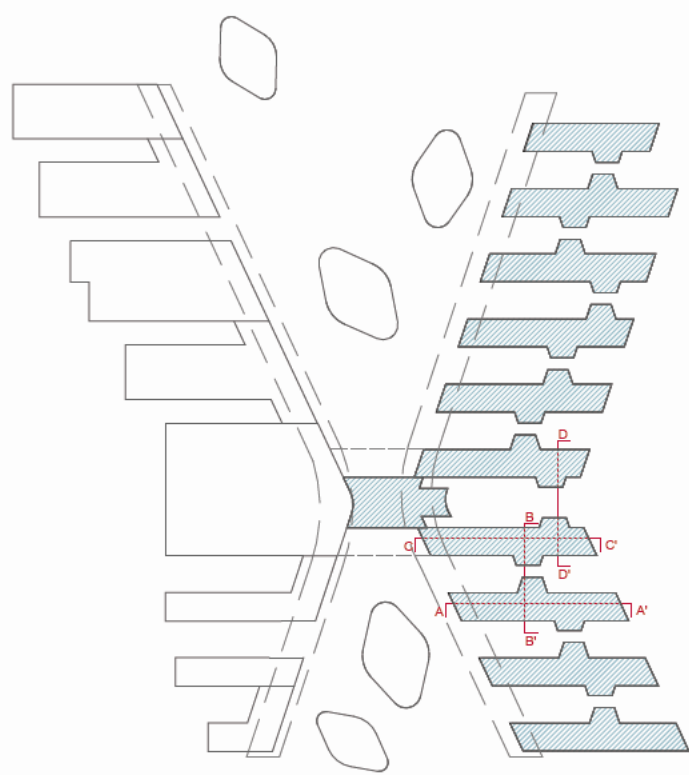

1150 - SECCIONES
SECCIONES O1-O2

nº de plano		ITH_ARQ_PB	IT1-AB-1151
escala	A-1	1:250	A-3 1:500
fecha	Mayo 2026		
revisión	descripción	fecha	

PLANOS DE EDIFICACIONES

Descripción INDRA TECHNOLOGY HUB

Situación TORREJÓN DE ARDOZ

Promotor INDRA SISTEMAS S.A.

Consultor Estructuras e Instalaciones SIRKUMingenieros

Consultor Urbanismo OPCIONA Gestión y Proyectos, S.L.

Ortiz. Leon
ARQUITECTOS