

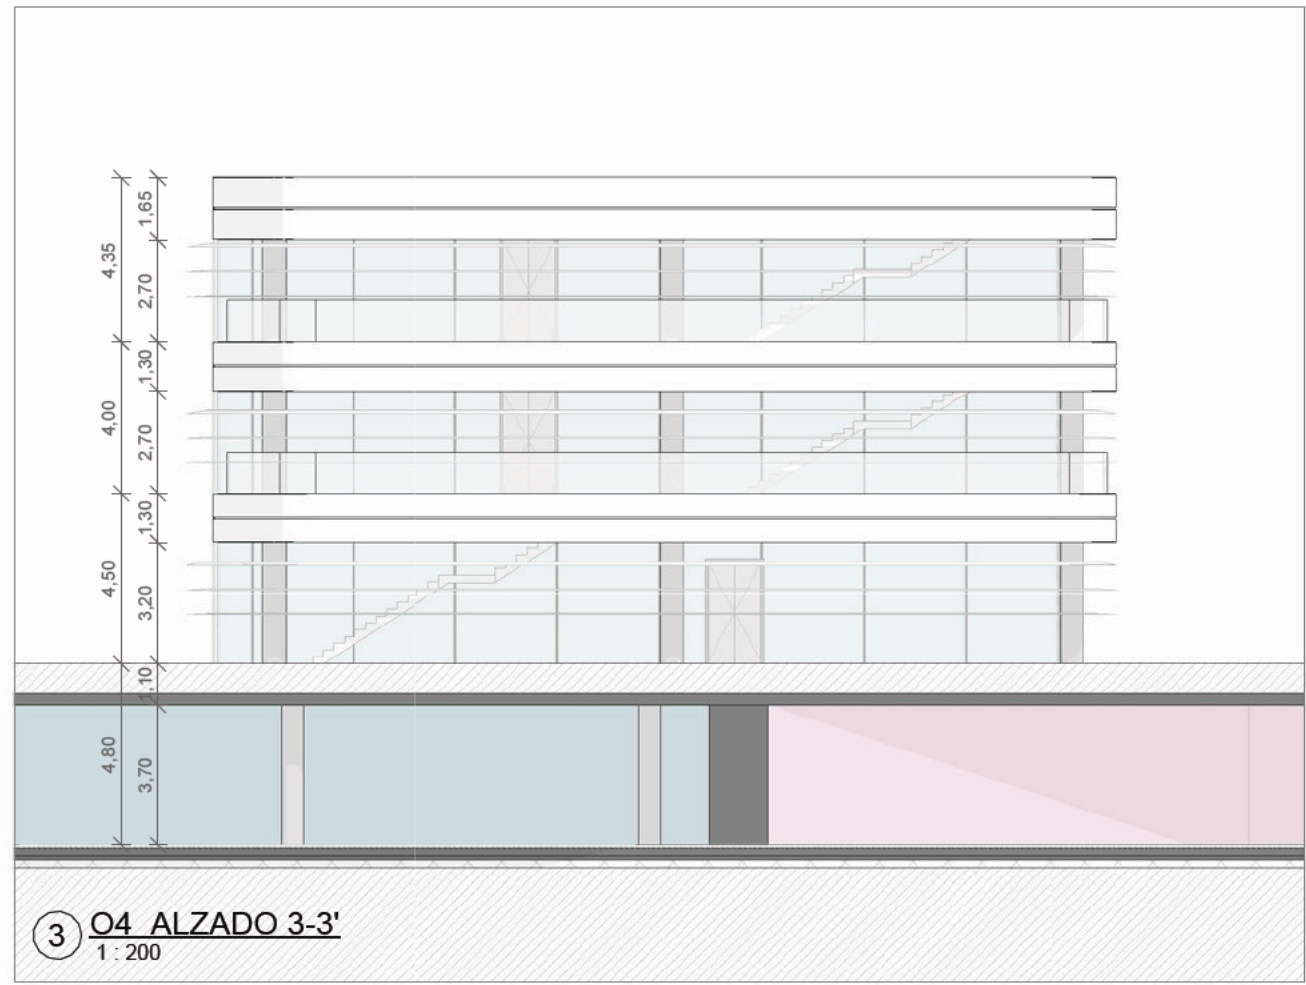
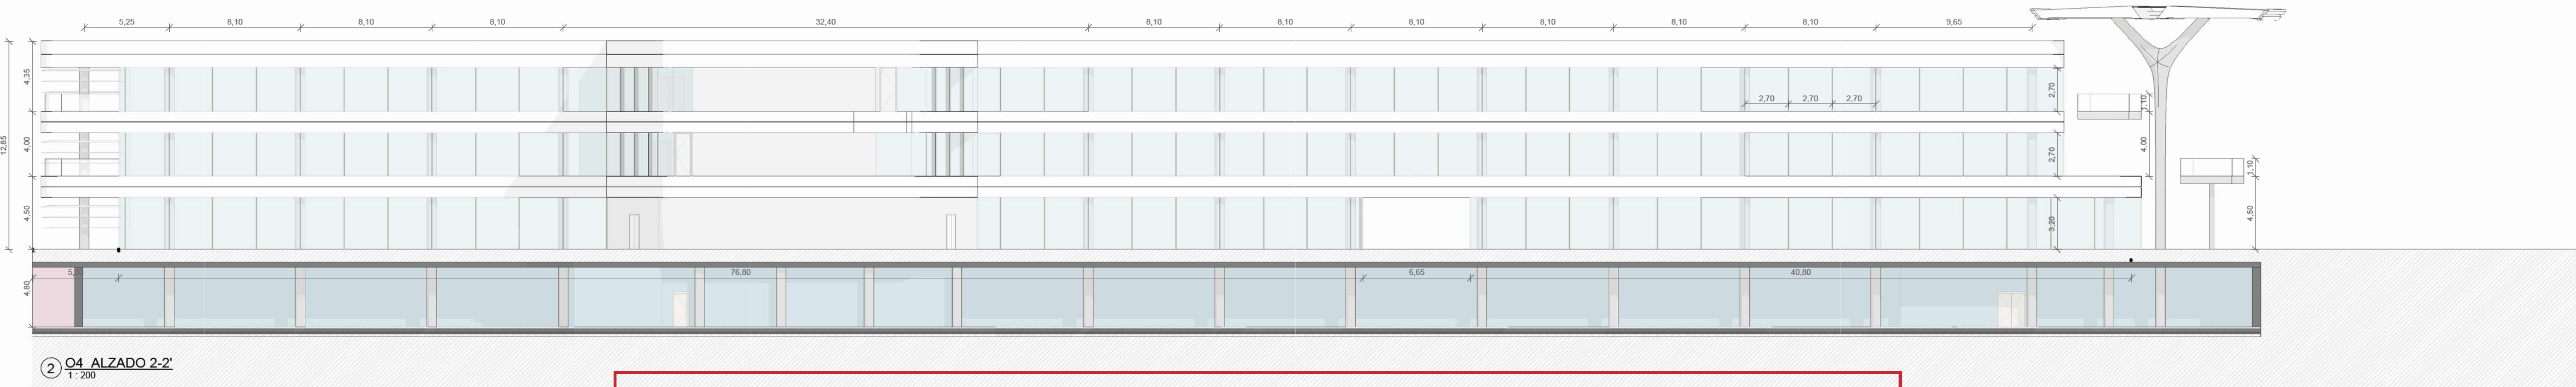
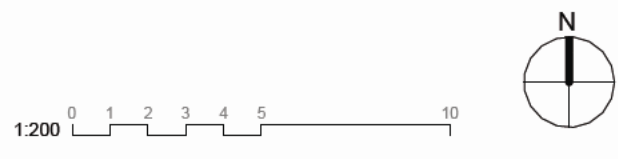


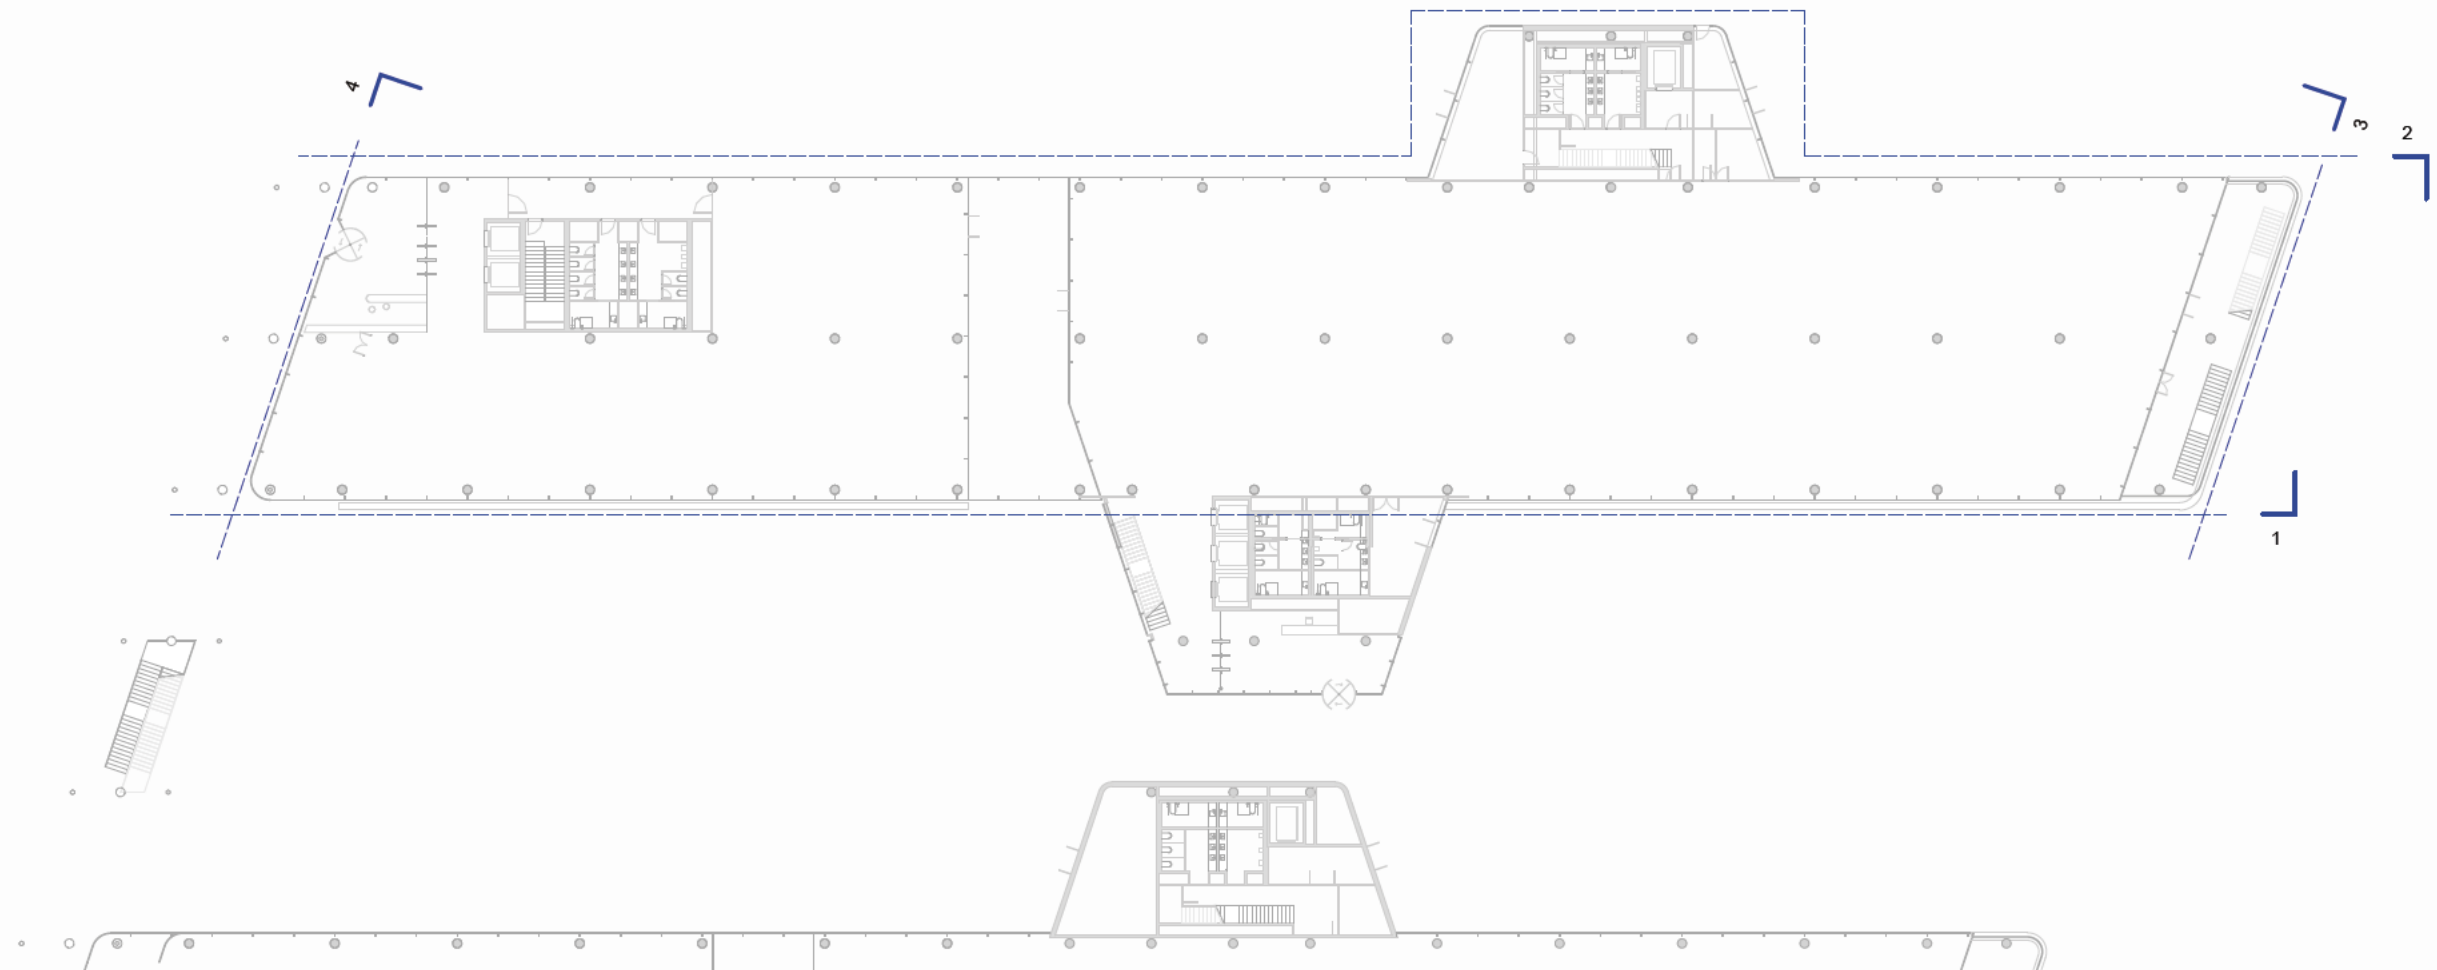

Este documento es copia original firmado. Se han ocultado los datos personales en aplicación de la normativa vigente.

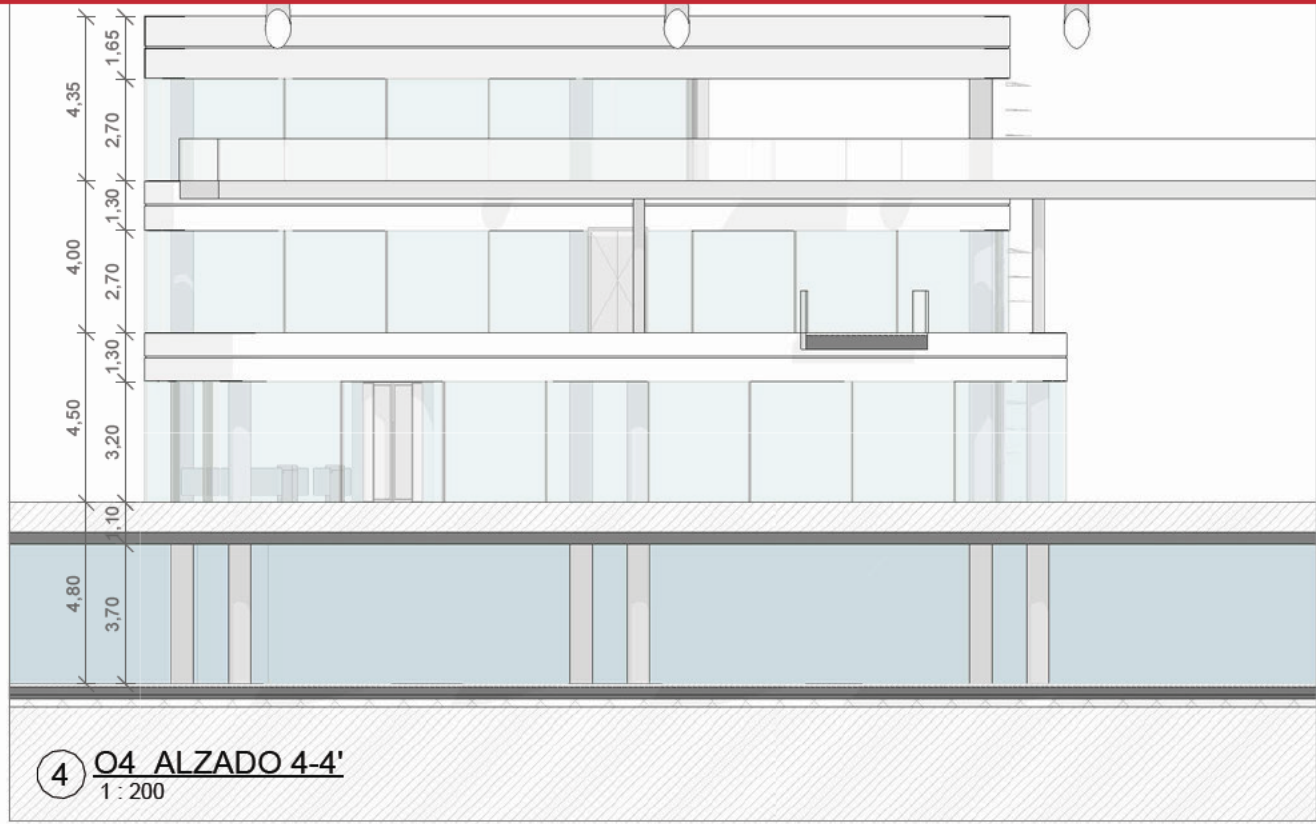

1170 - ALZADOS		
ALZADOS O4		
nº de plano		
ITH_ARQ_PB		IT1-B-1173
escala	A-1 1:200	A-3 1:400
fecha	Mayo 2026	
revisión	descripción	fecha

PLANOS DE EDIFICACIONES

Descripción	INDRA TECHNOLOGY HUB
Situación	TORREJÓN DE ARDOZ
Promotor	INDRA SISTEMAS S.A.
Consultor Estructuras e Instalaciones	SIRKUMingenieros
Consultor Urbanismo	OPCIONA Gestión y Proyectos, S.L.

Ortiz. Leon
ARQUITECTOS