



Sección E-E: Sección Longitudinal O3
1 : 250

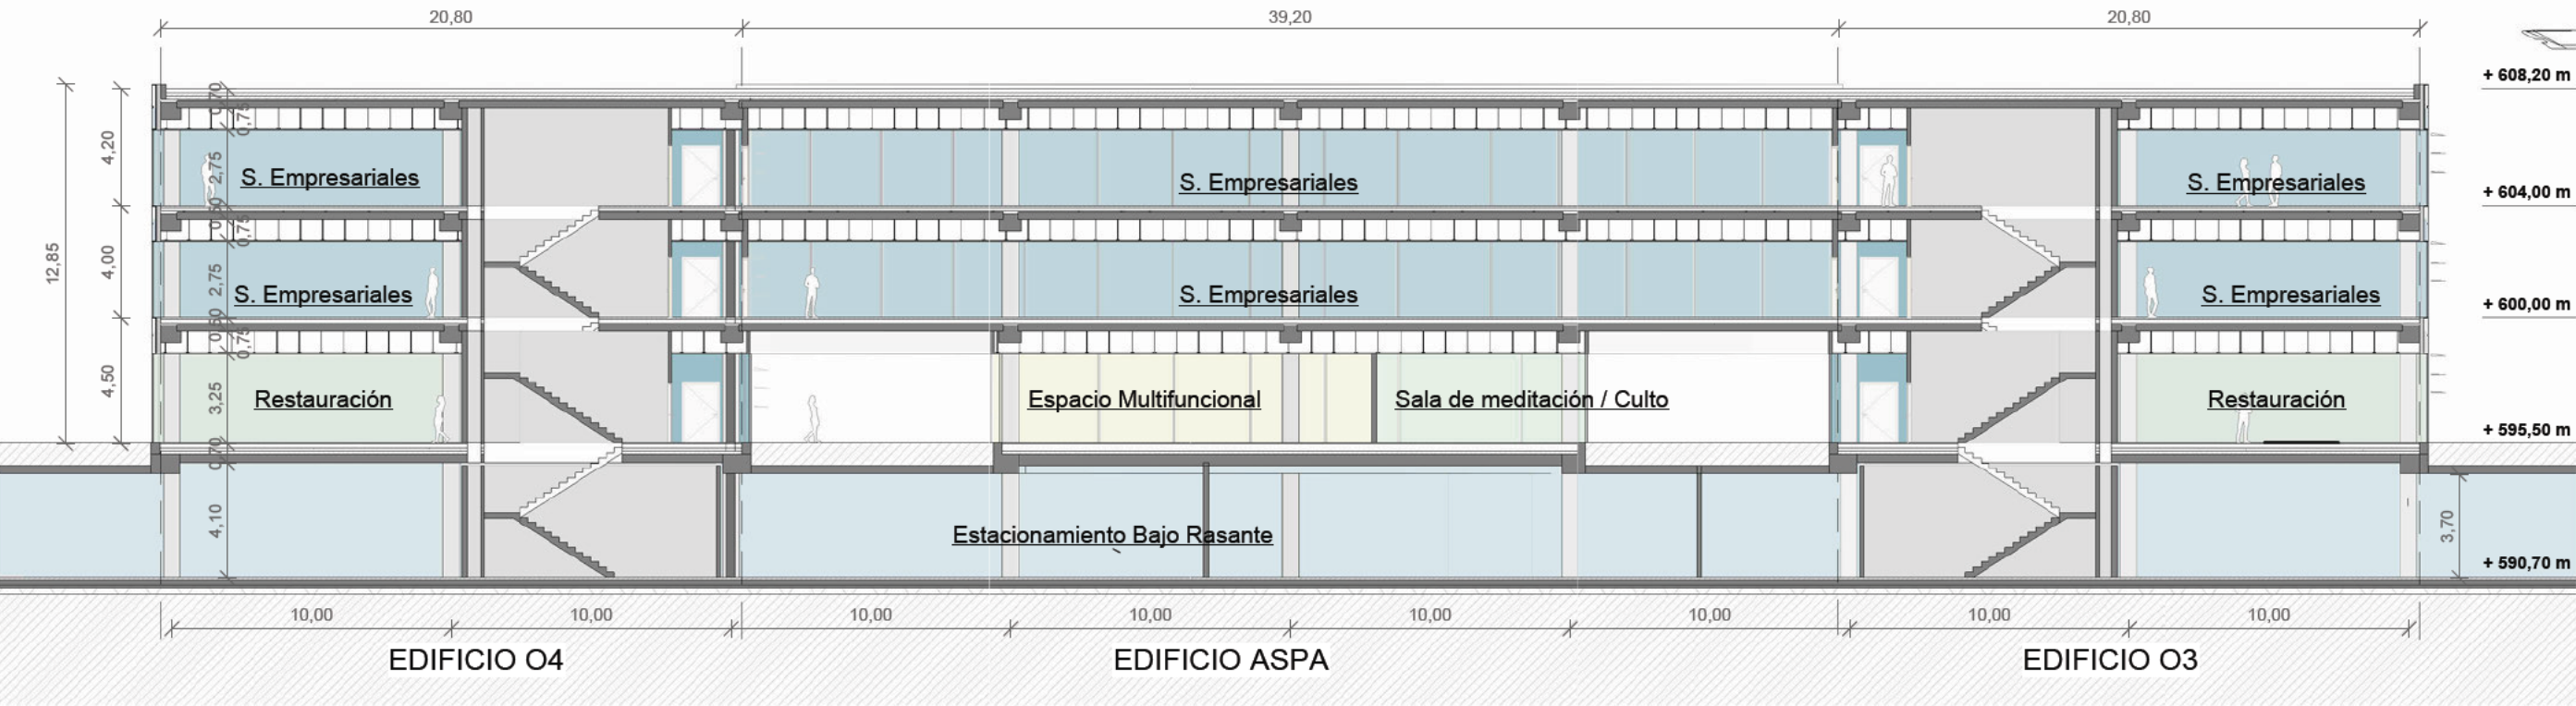


Sección F-F: Sección Transversal O3-O4
1 : 250



Este documento es copia original firmado. Se han ocultado los datos personales en aplicación de la normativa vigente.

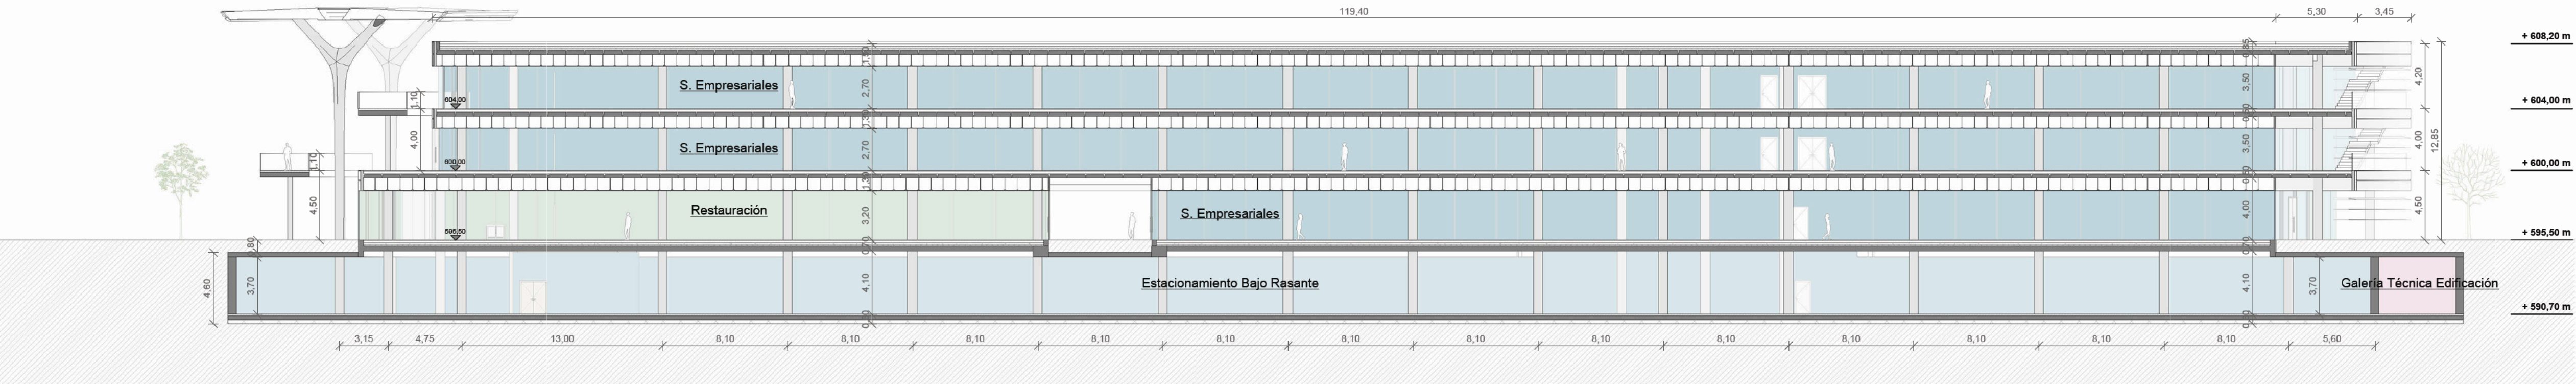

Sección G-G: Sección Longitudinal O4
1 : 250

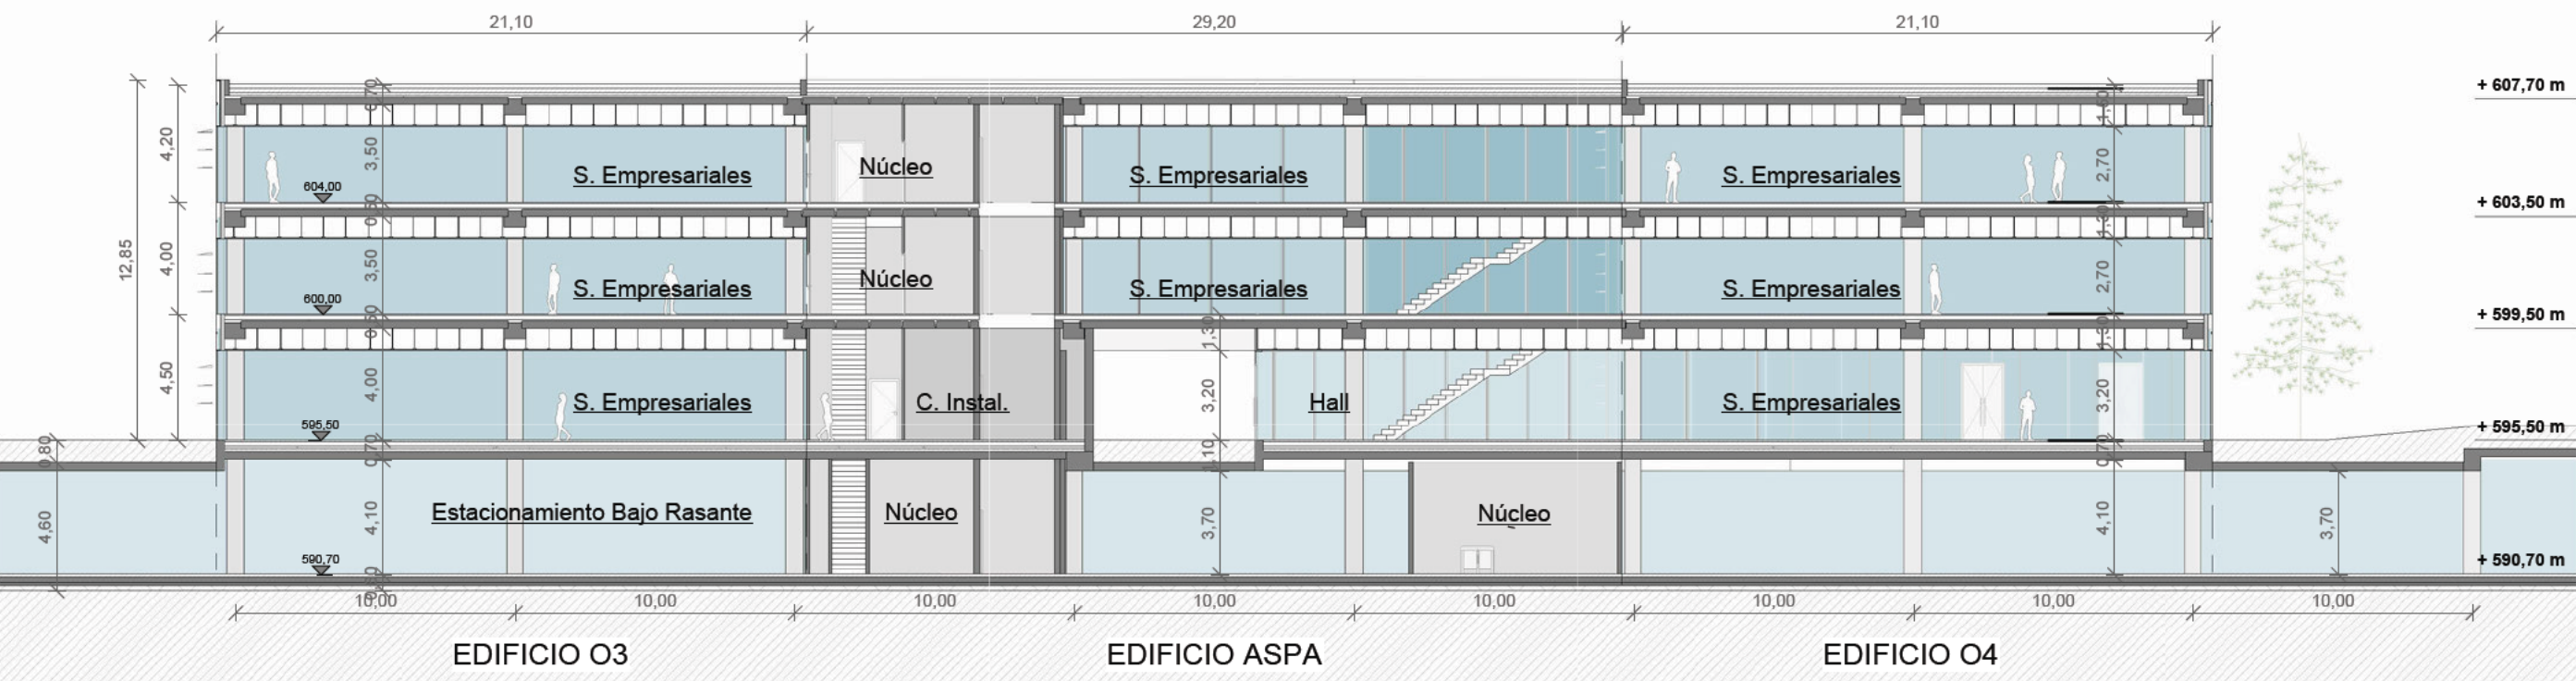

Sección H-H: Sección Transversal O3-O4
1 : 250

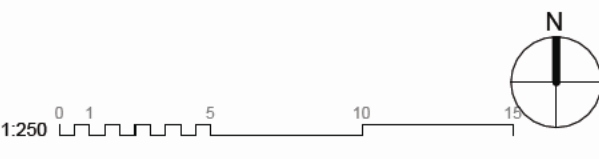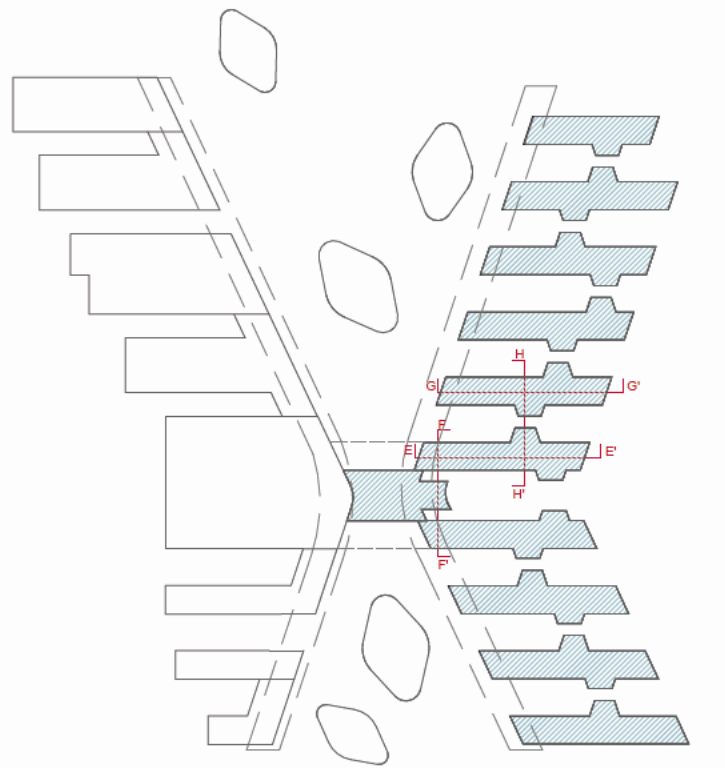

1150 - SECCIONES SECCIONES O3-O4

nº de plano		
ITH_ARQ_PB IT1-CD-1152		
escala	A-1 1:250 A-3 1:500	
fecha		Mayo 2026
revisión	descripción	fecha

PLANOS DE EDIFICACIONES

Descripción	INDRA TECHNOLOGY HUB
Situación	TORREJÓN DE ARDOZ
Promotor	INDRA SISTEMAS S.A.
Consultor Estructuras e Instalaciones	SIRKUMingenieros
Consultor Urbanismo	OPCIONA Gestión y Proyectos, S.L.

Ortiz. Leon
ARQUITECTOS