





SITUACIÓN
S/E

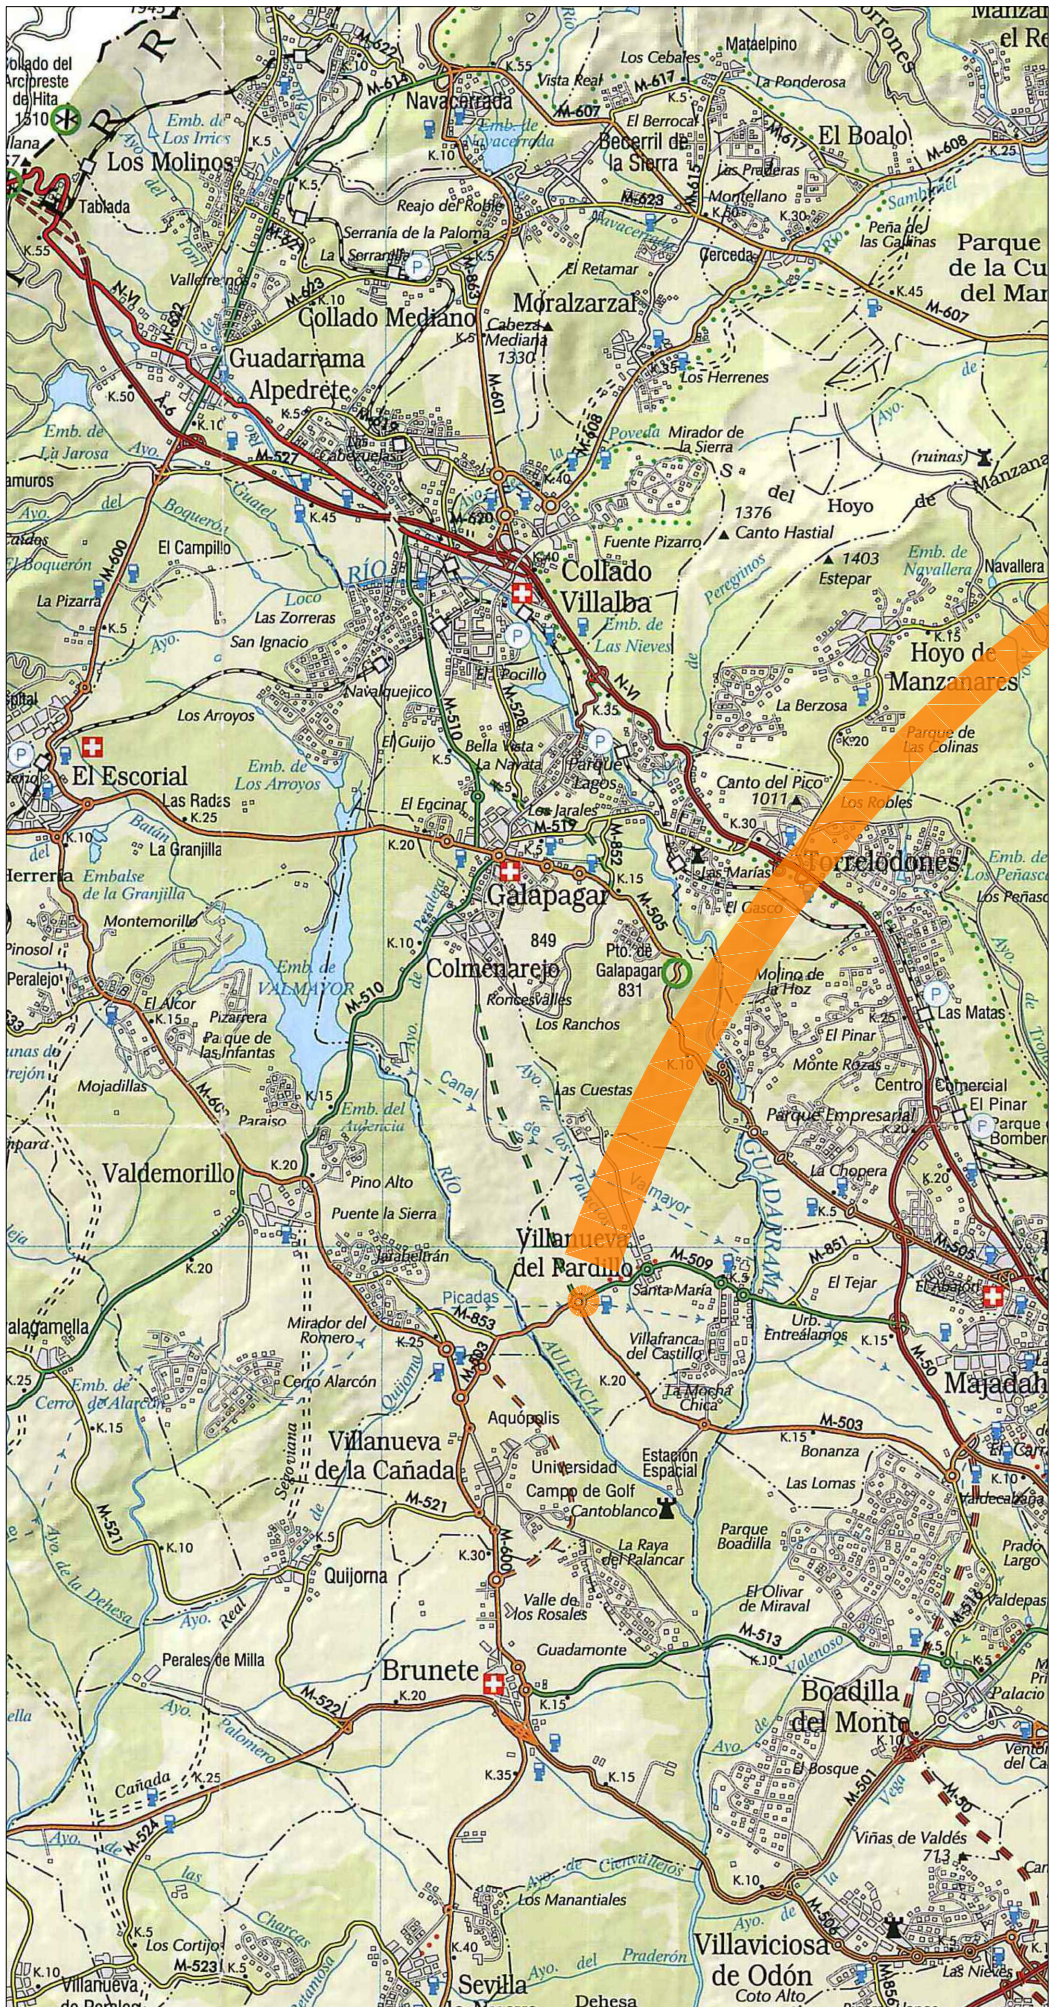

EMPLAZAMIENTO EN EL TÉRMINO MUNICIPAL
E 1 : 40.000

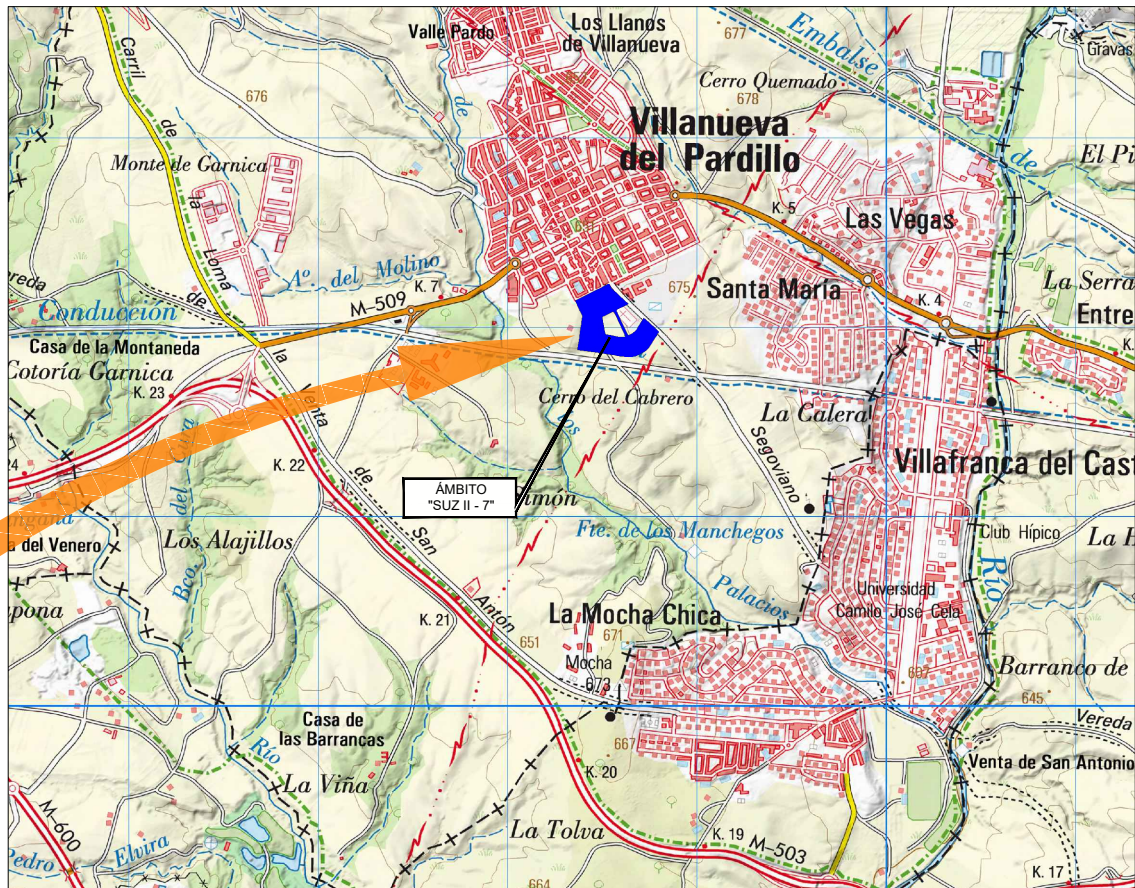

EMPLAZAMIENTO
E 1 : 4.000



PLAN PARCIAL DEL SECTOR SUZ II-7 DE VILLANUEVA DEL PARDILLO (MADRID)

APROBACIÓN INICIAL

PA-01
INDICADAS

DICIEMBRE 2025

Situación y emplazamiento

Promotor:
JUNTA DE COMPENSACIÓN
DEL SECTOR SUZ II-7
DE VILLANUEVA DEL PARDILLO

Empresa Redactora:
Gestión, Ingeniería y Soluciones
GIS