



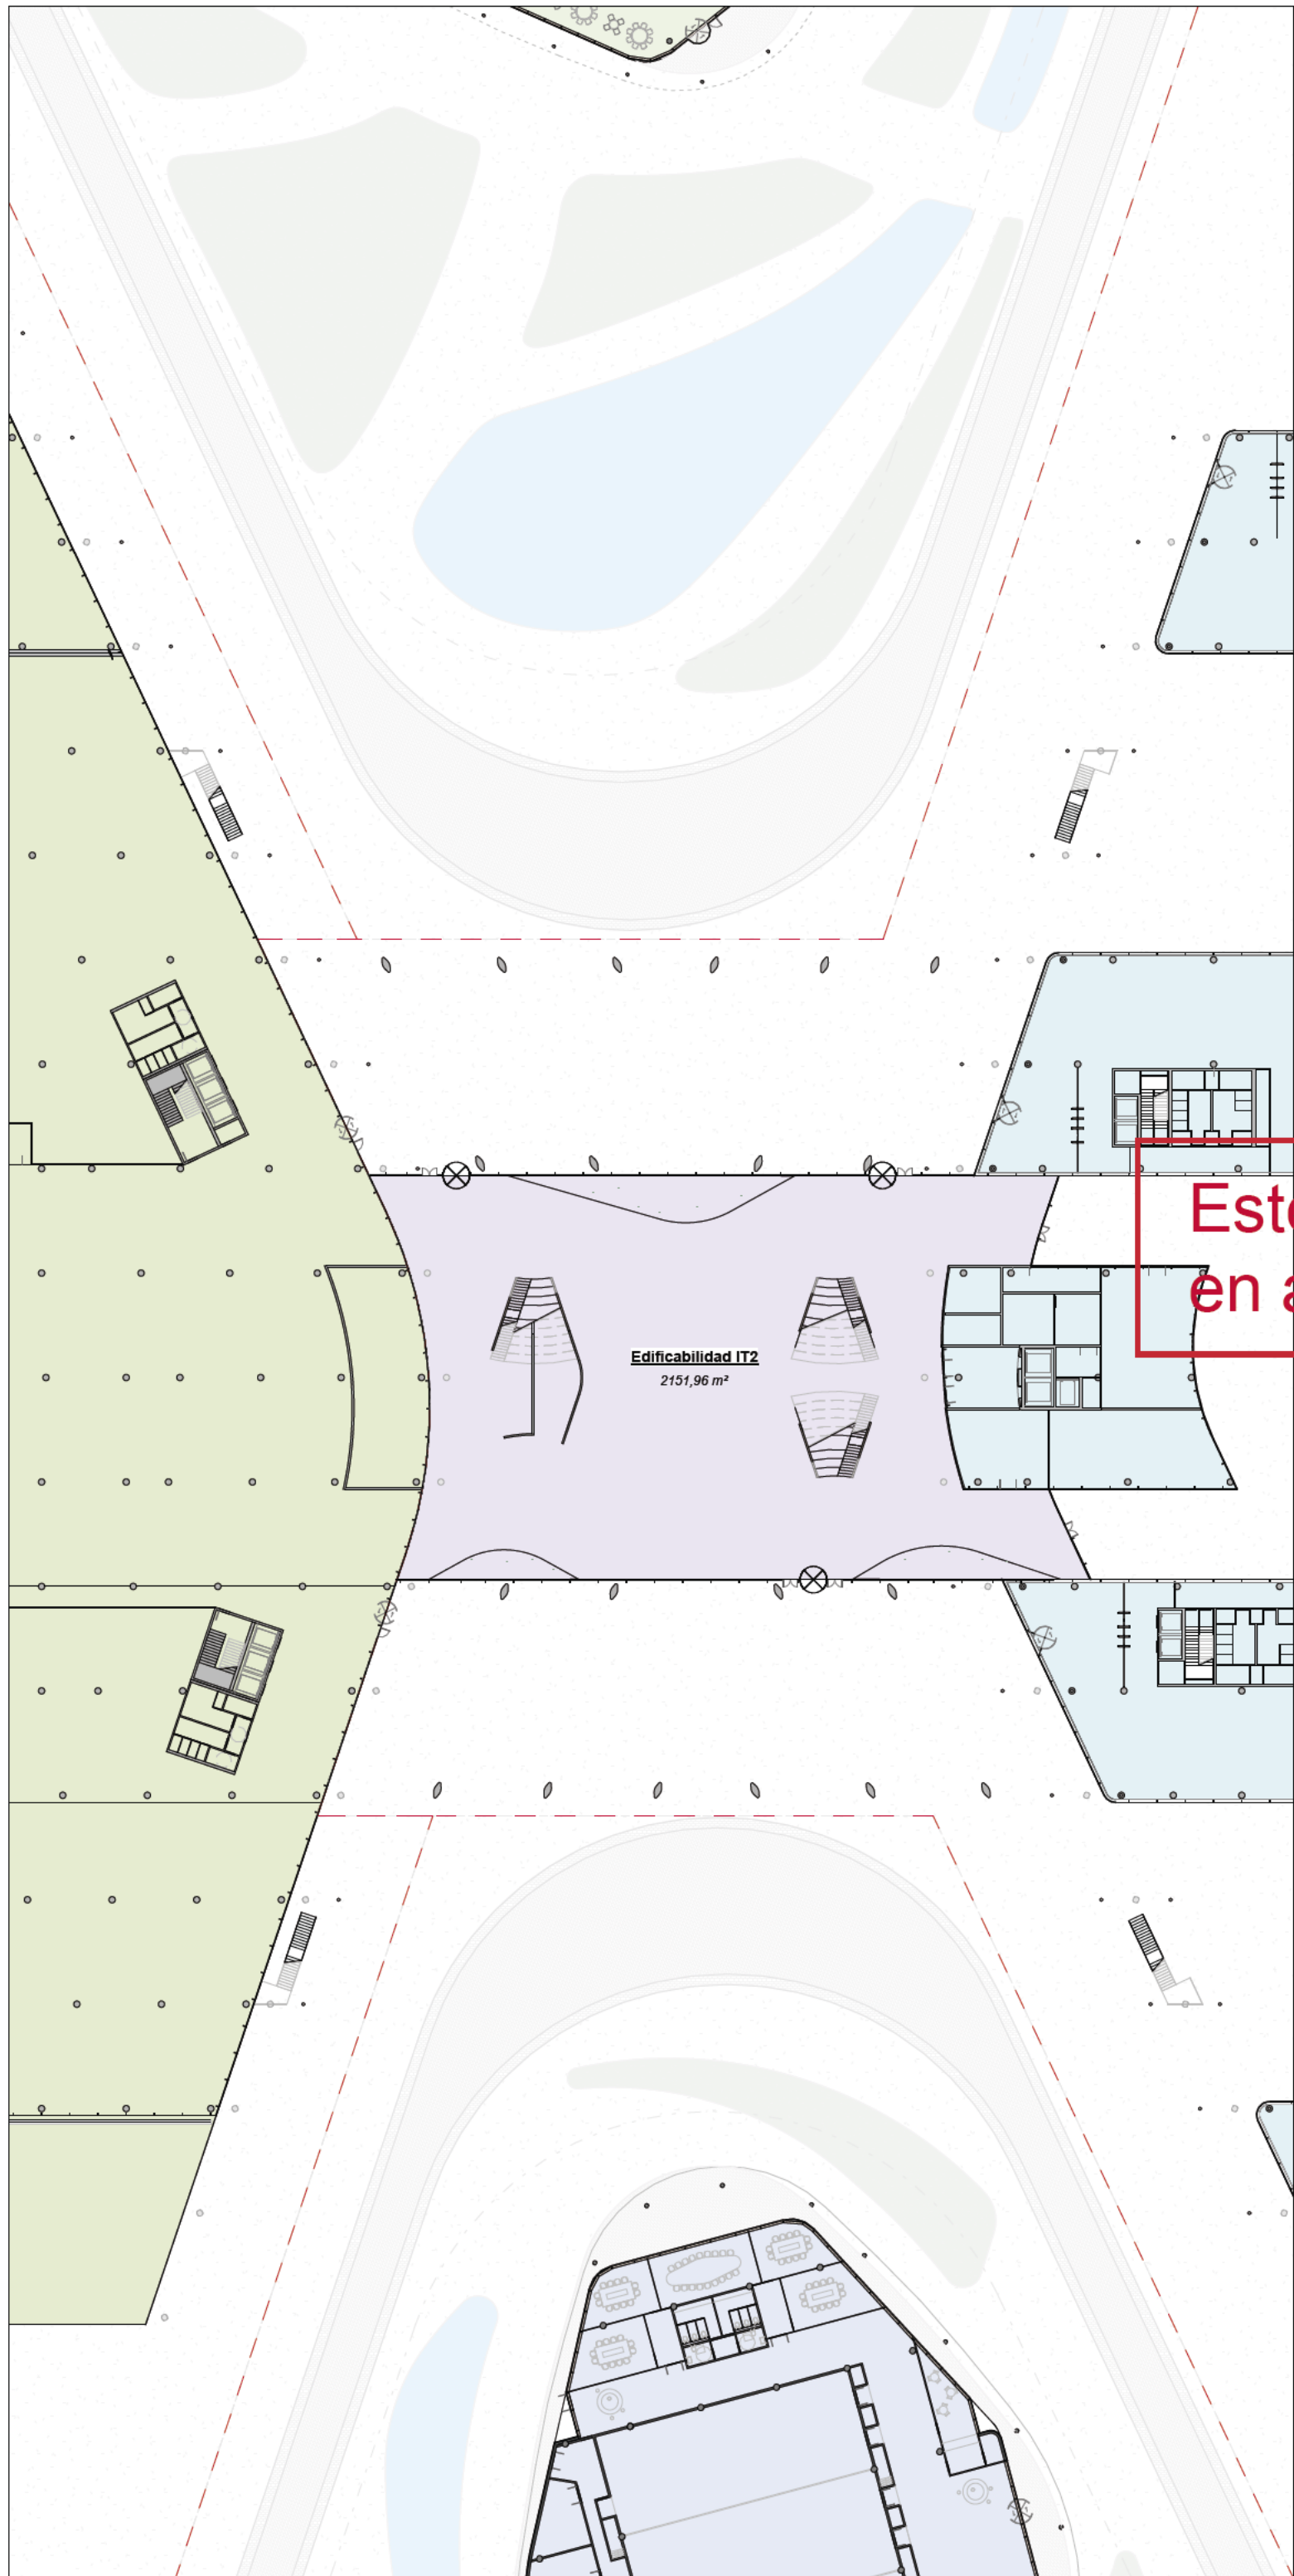

1 Edificabilidad IT2 PL00
1:600

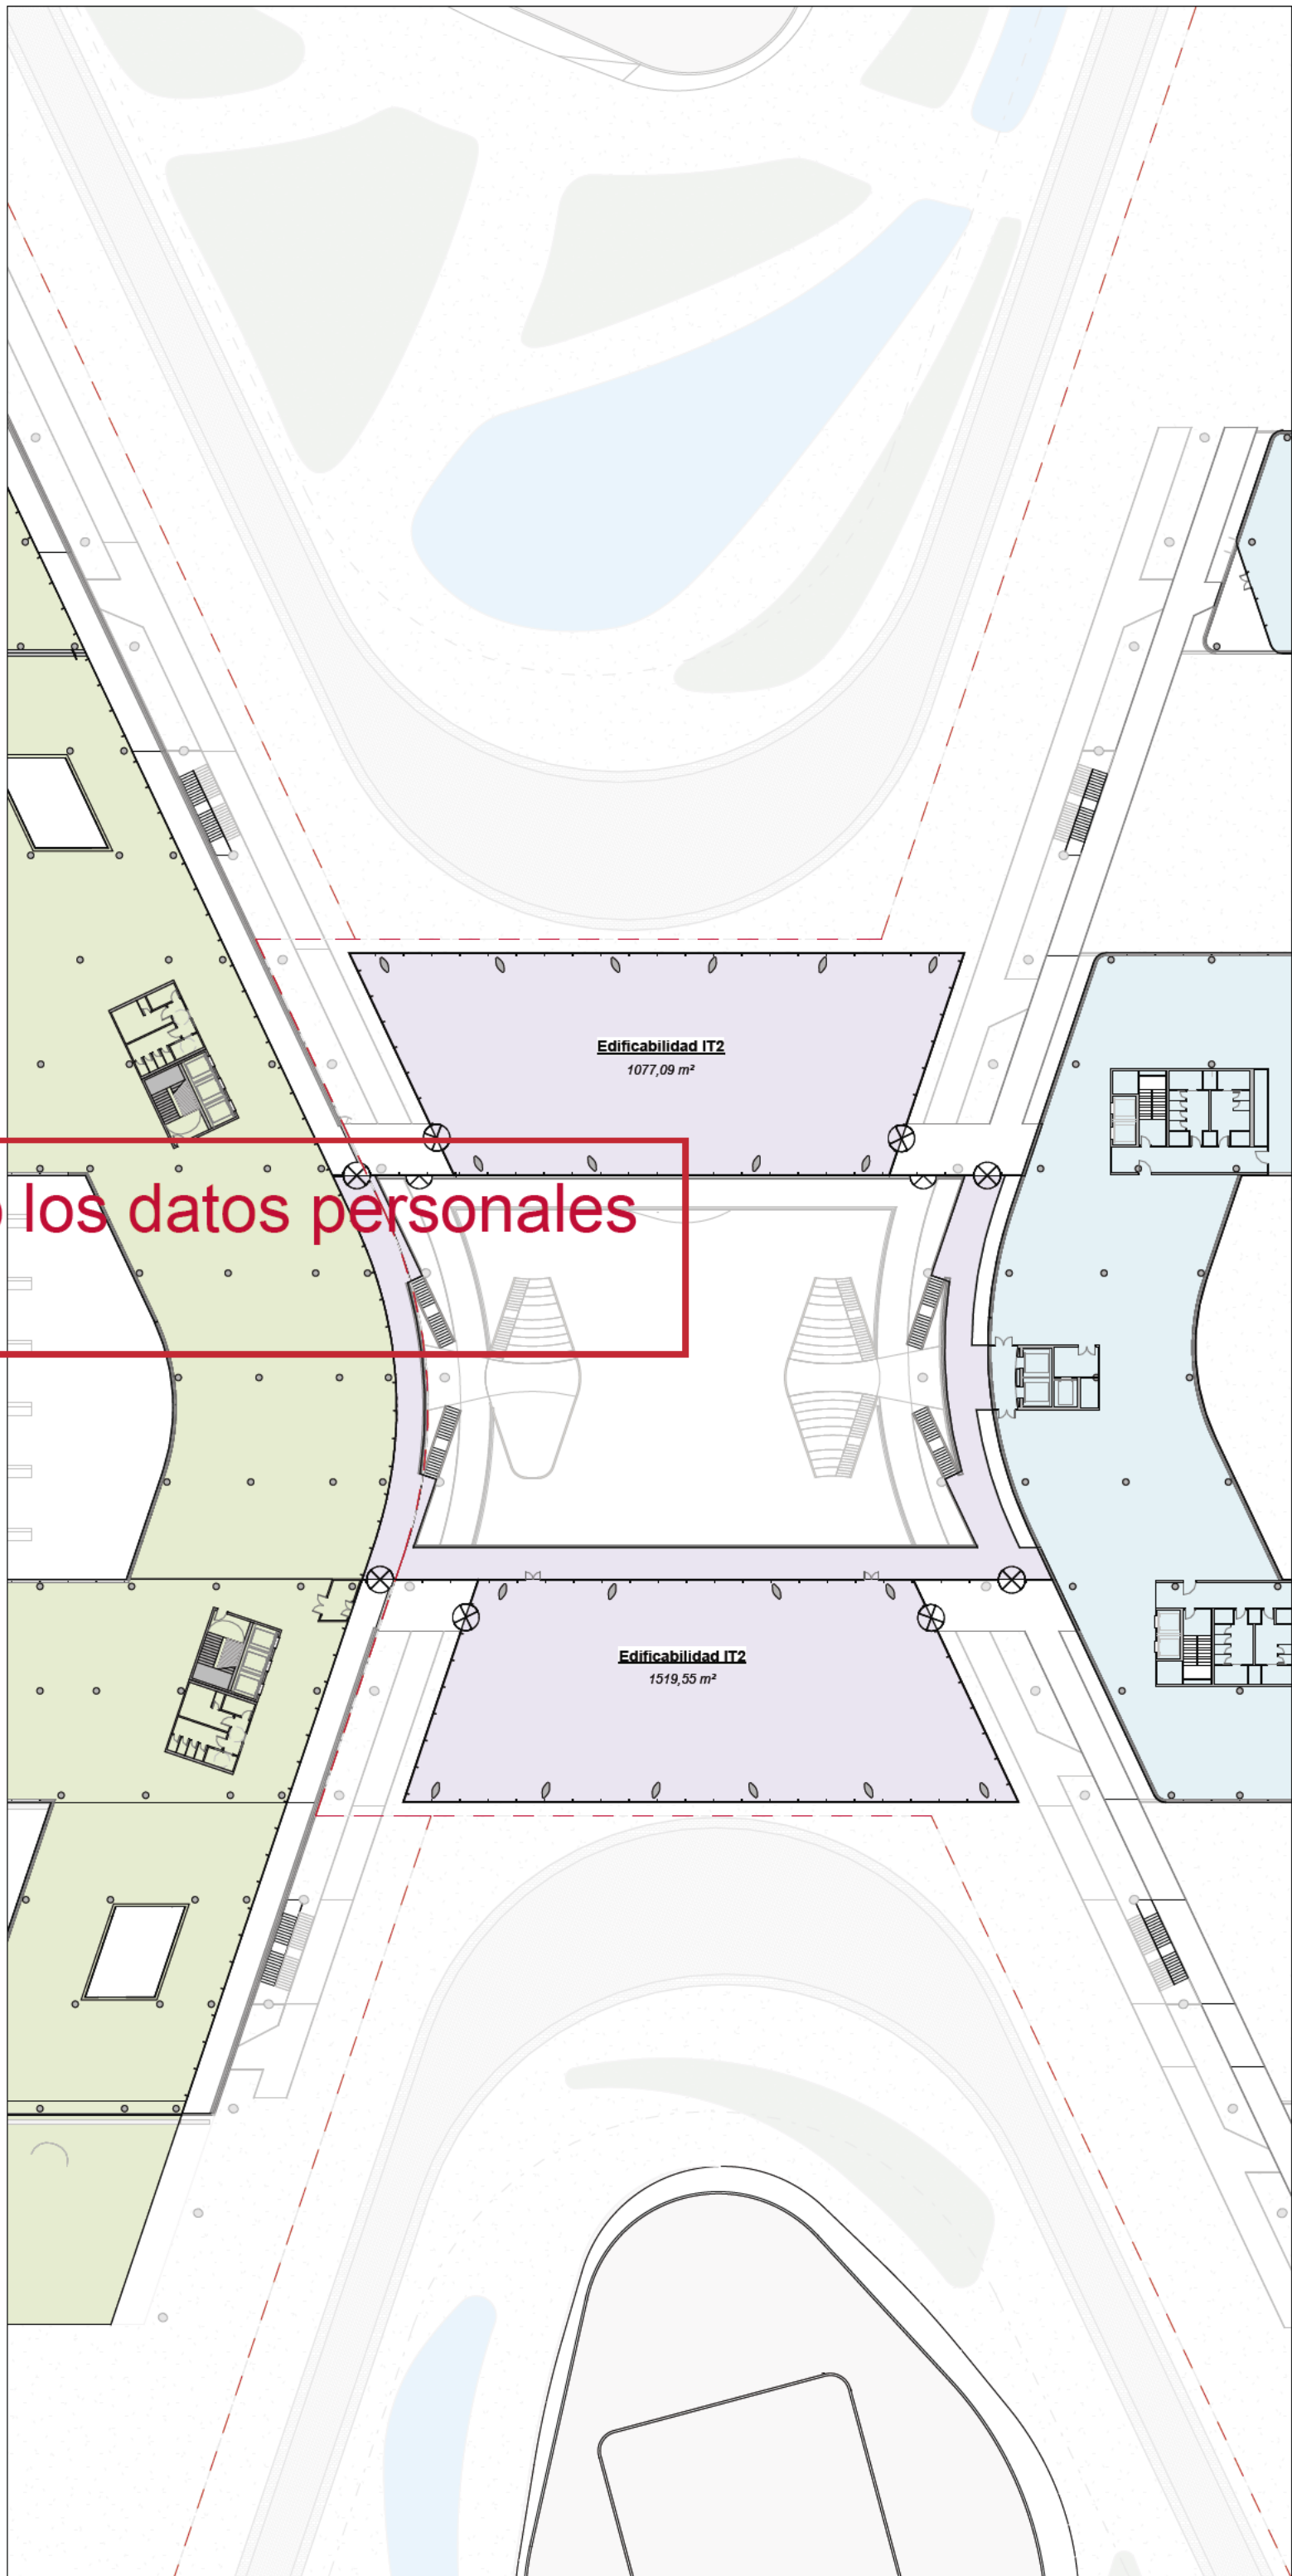

2 Edificabilidad IT2 PL01
1:600




3 Edificabilidad IT2 PL02
1:600

Legenda

- DP1
- DP2
- DP3
- IF-EN
- IF-ES
- IT1
- IT2
- IT3

EDIFICABILIDAD IT2	
Nombre	Área
PUB_PL00	
Edificabilidad IT2	2151,96 m²
PUB_PL01	
Edificabilidad IT2	853,75 m²
PUB_PL02	
Edificabilidad IT2	2596,64 m²
Total	5602,35 m²

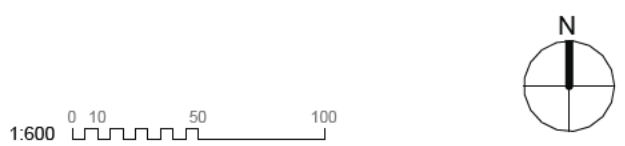

1000 - REFERENCIAS Y JUSTIFICACIONES EDIFICABILIDADES

nº de plano	
ITH_ARQ_PB	IT2-0-1003
escala	A-1 1:600 A-3 1:1200
fecha	Mayo 2026
revisión	descripción

PLANOS DE EDIFICACIONES

Descripción	INDRA TECHNOLOGY HUB
Situación	TORREJÓN DE ARDOZ
Promotor	INDRA SISTEMAS S.A.
Consultor Estructuras e Instalaciones	SIRKUMingenieros
Consultor Urbanismo	OPCIONA Gestión y Proyectos, S.L.

Ortiz. Leon
ARQUITECTOS