



NÚCLEOS DE COMUNICACIÓN. ZONAS ATRIO

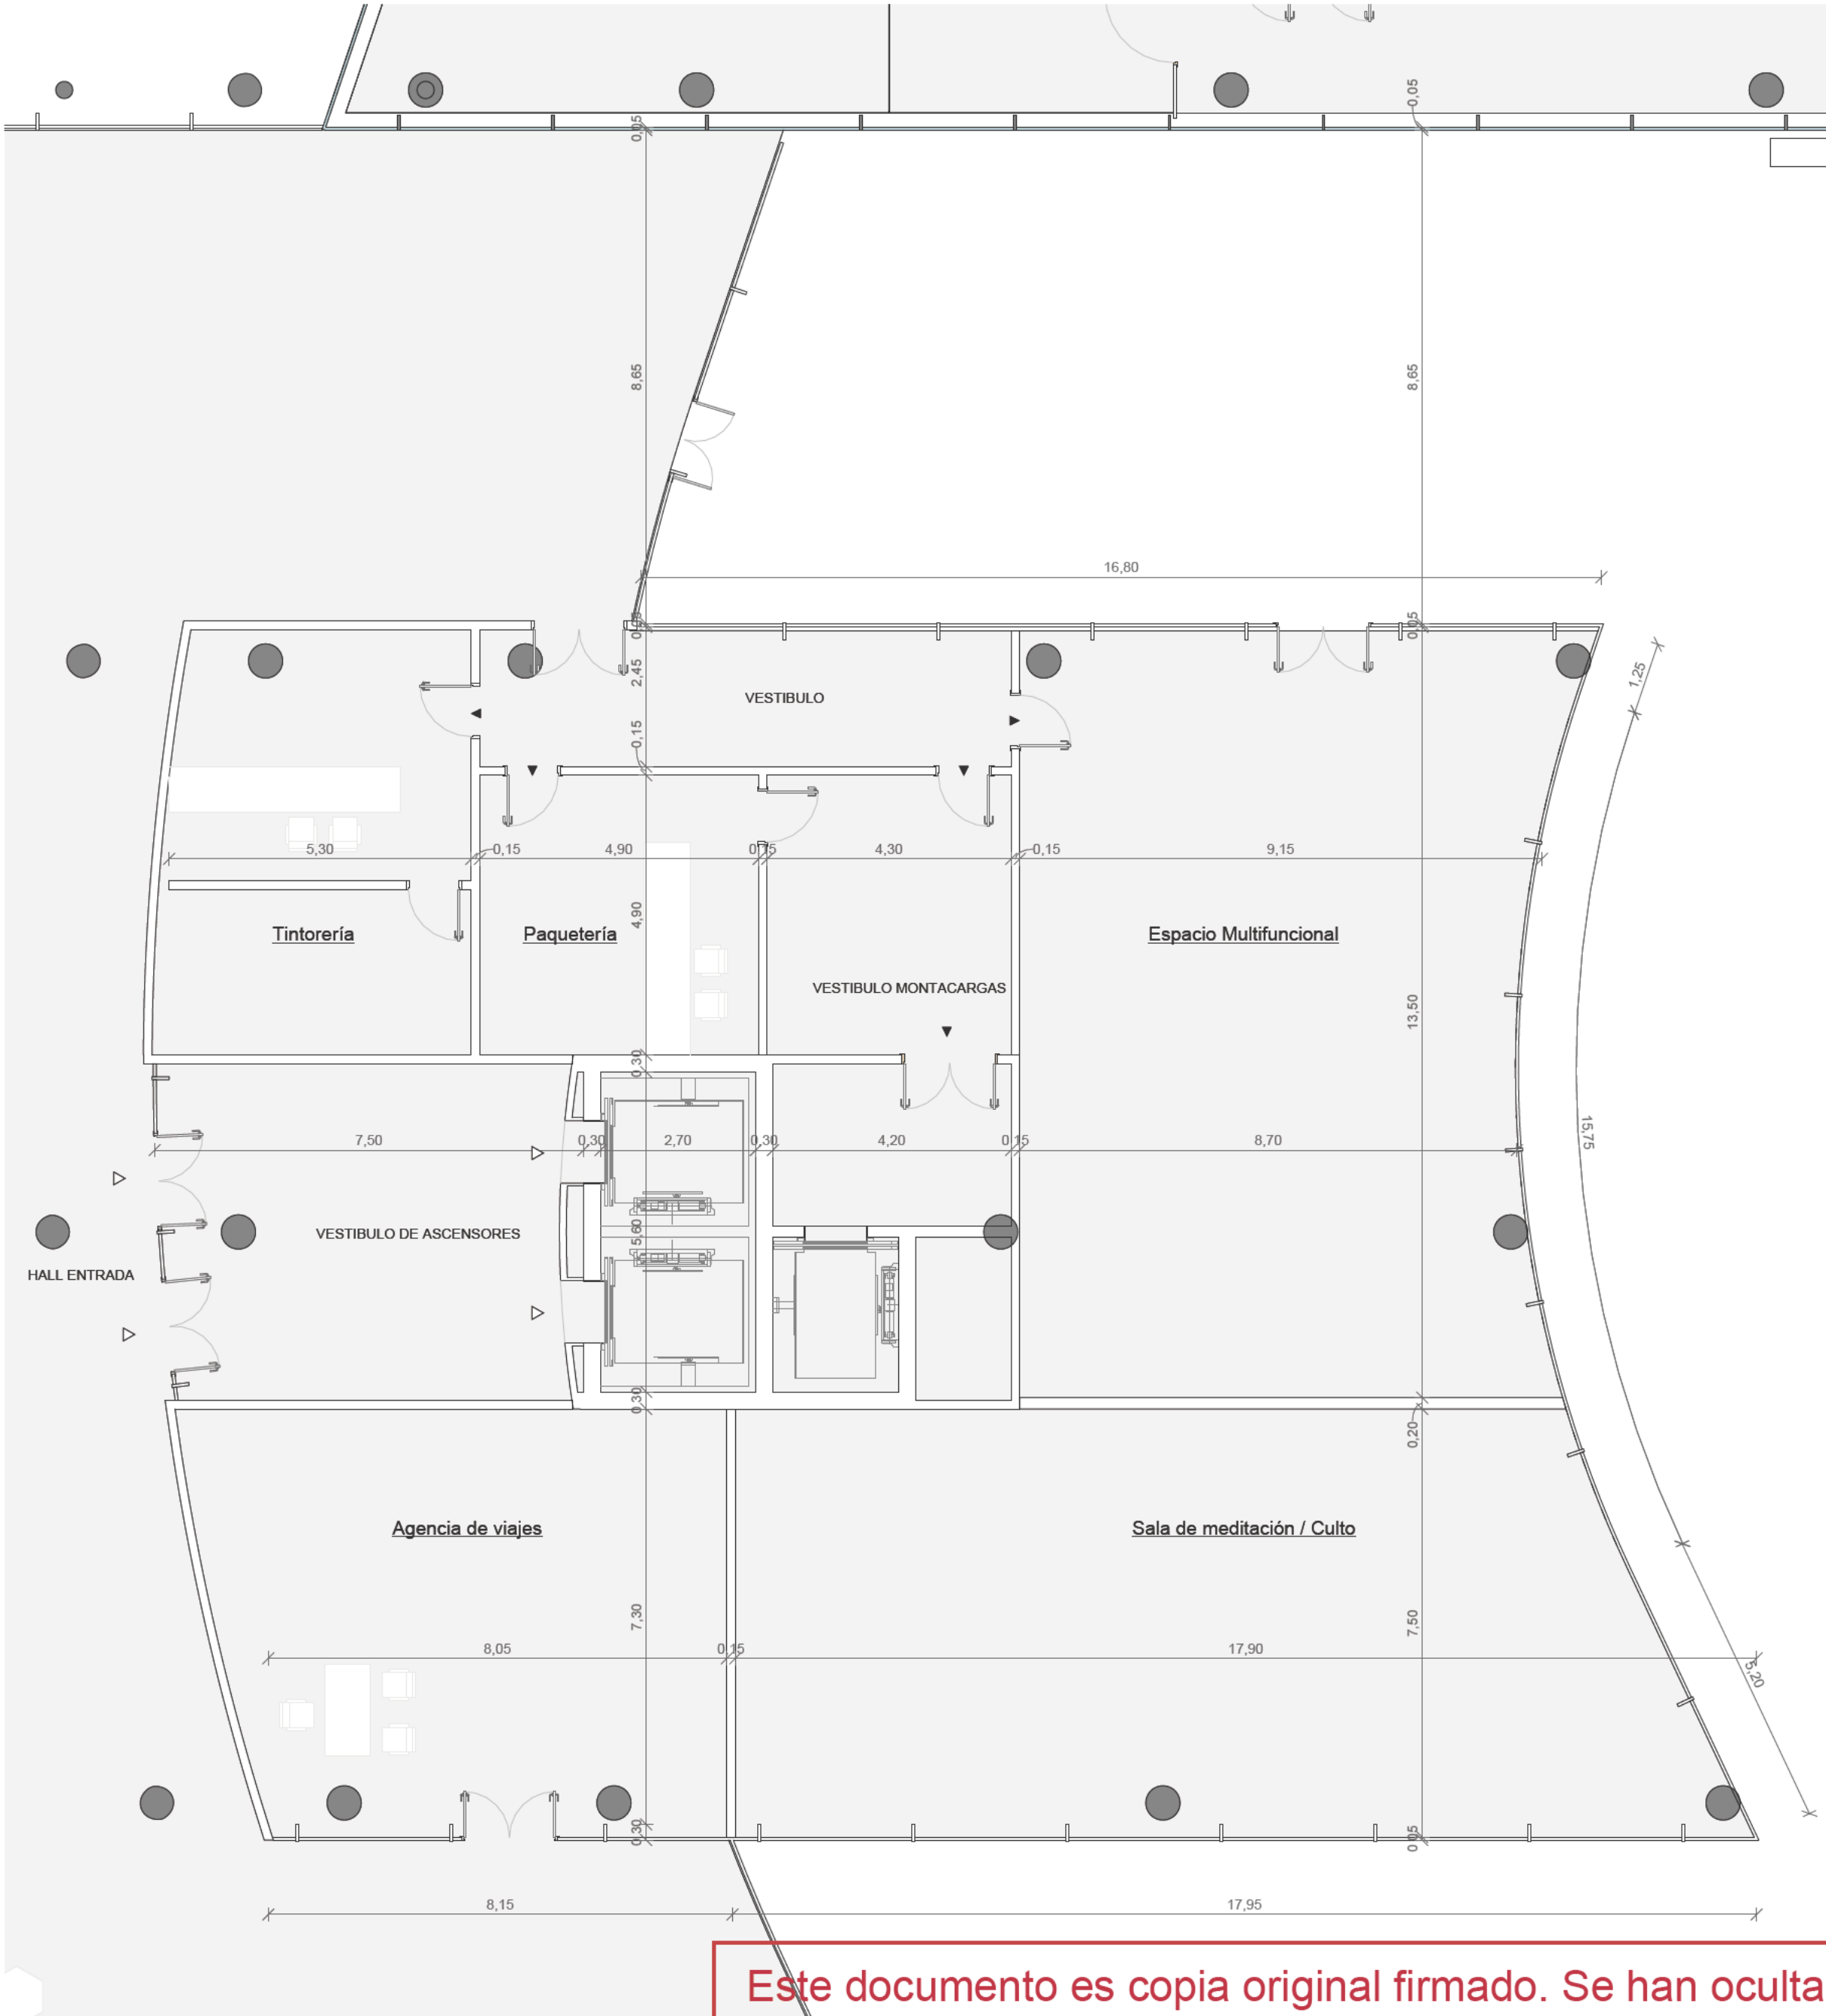


2 Planta Baja
1:100



Este documento es copia original firmado. Se han ocultado los datos personales en aplicación de la normativa vigente.

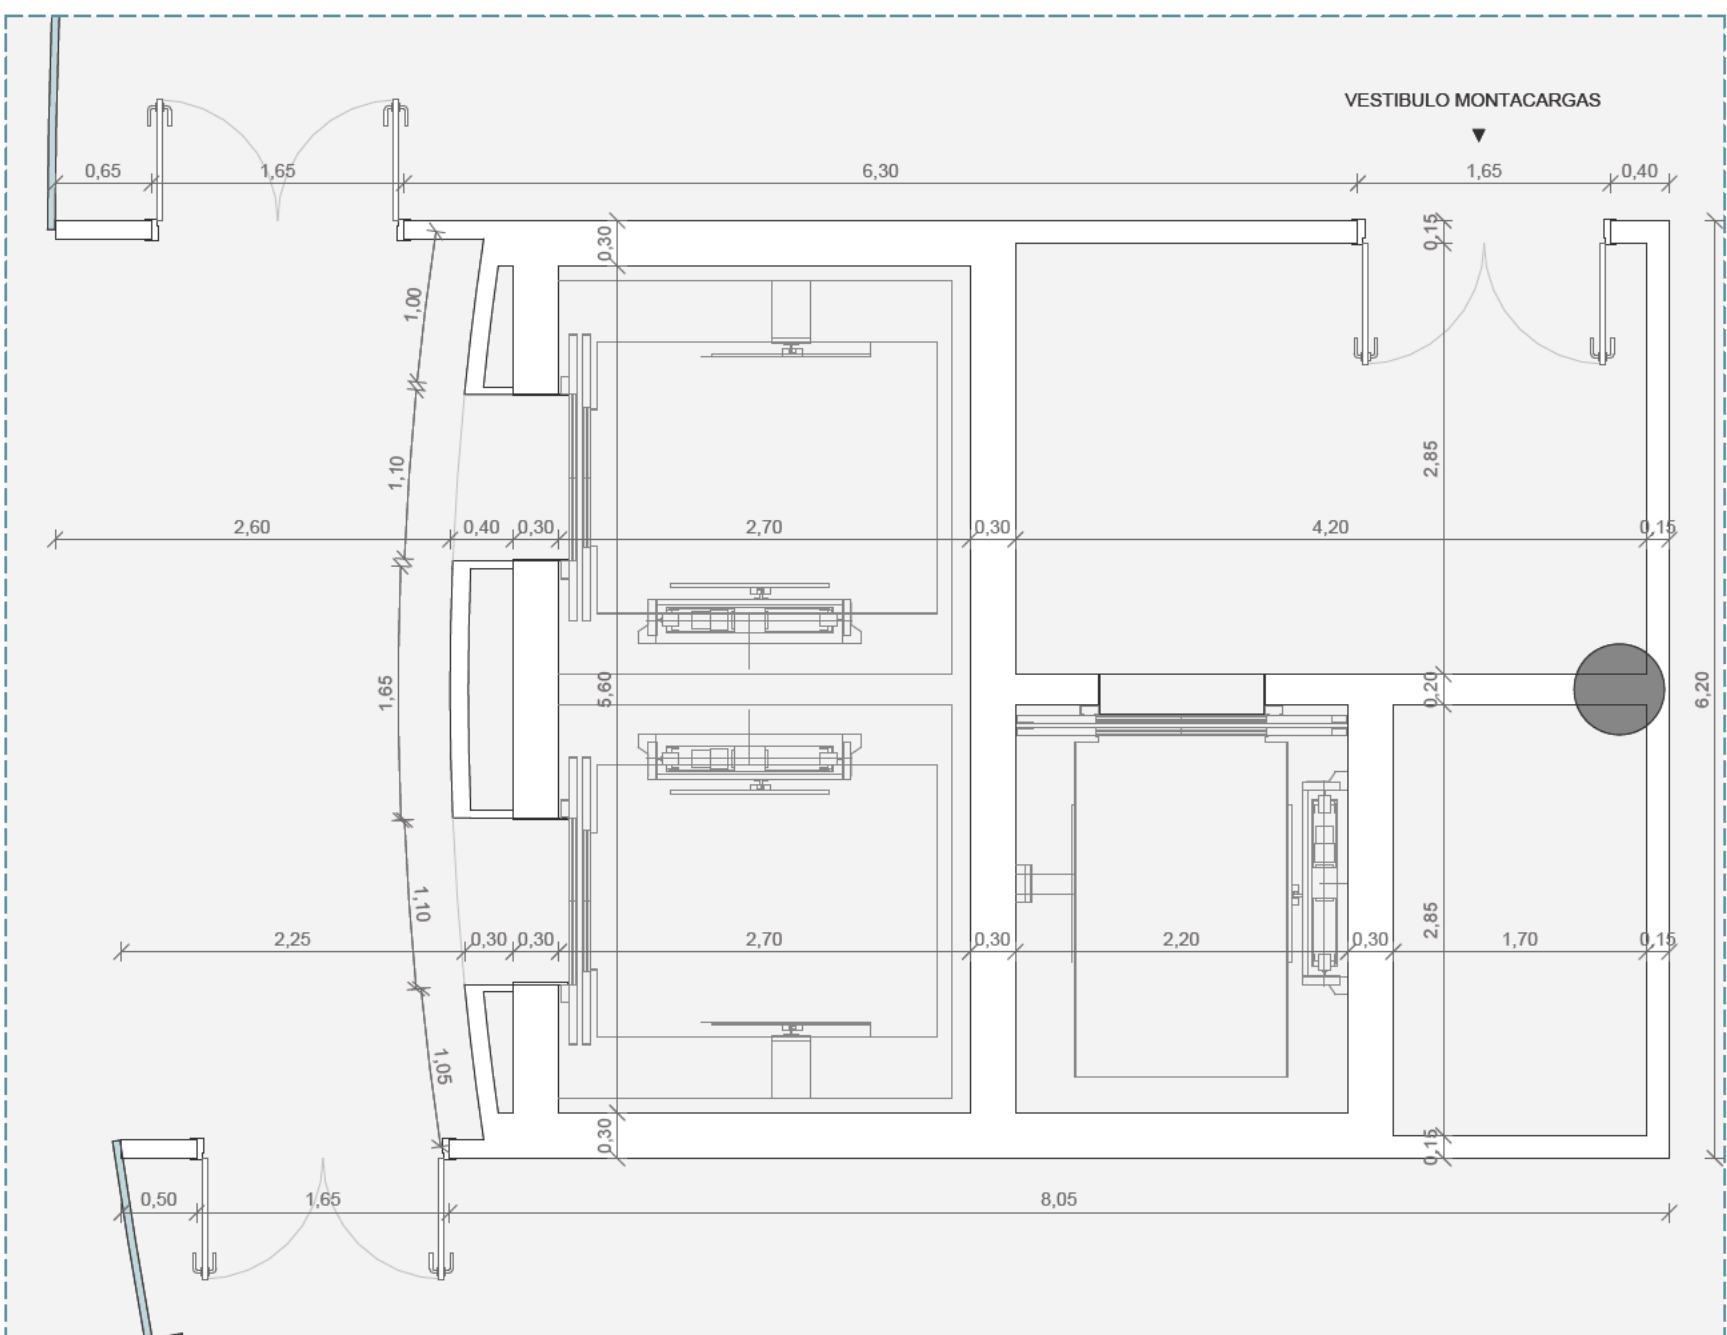

3 Planta 1ª

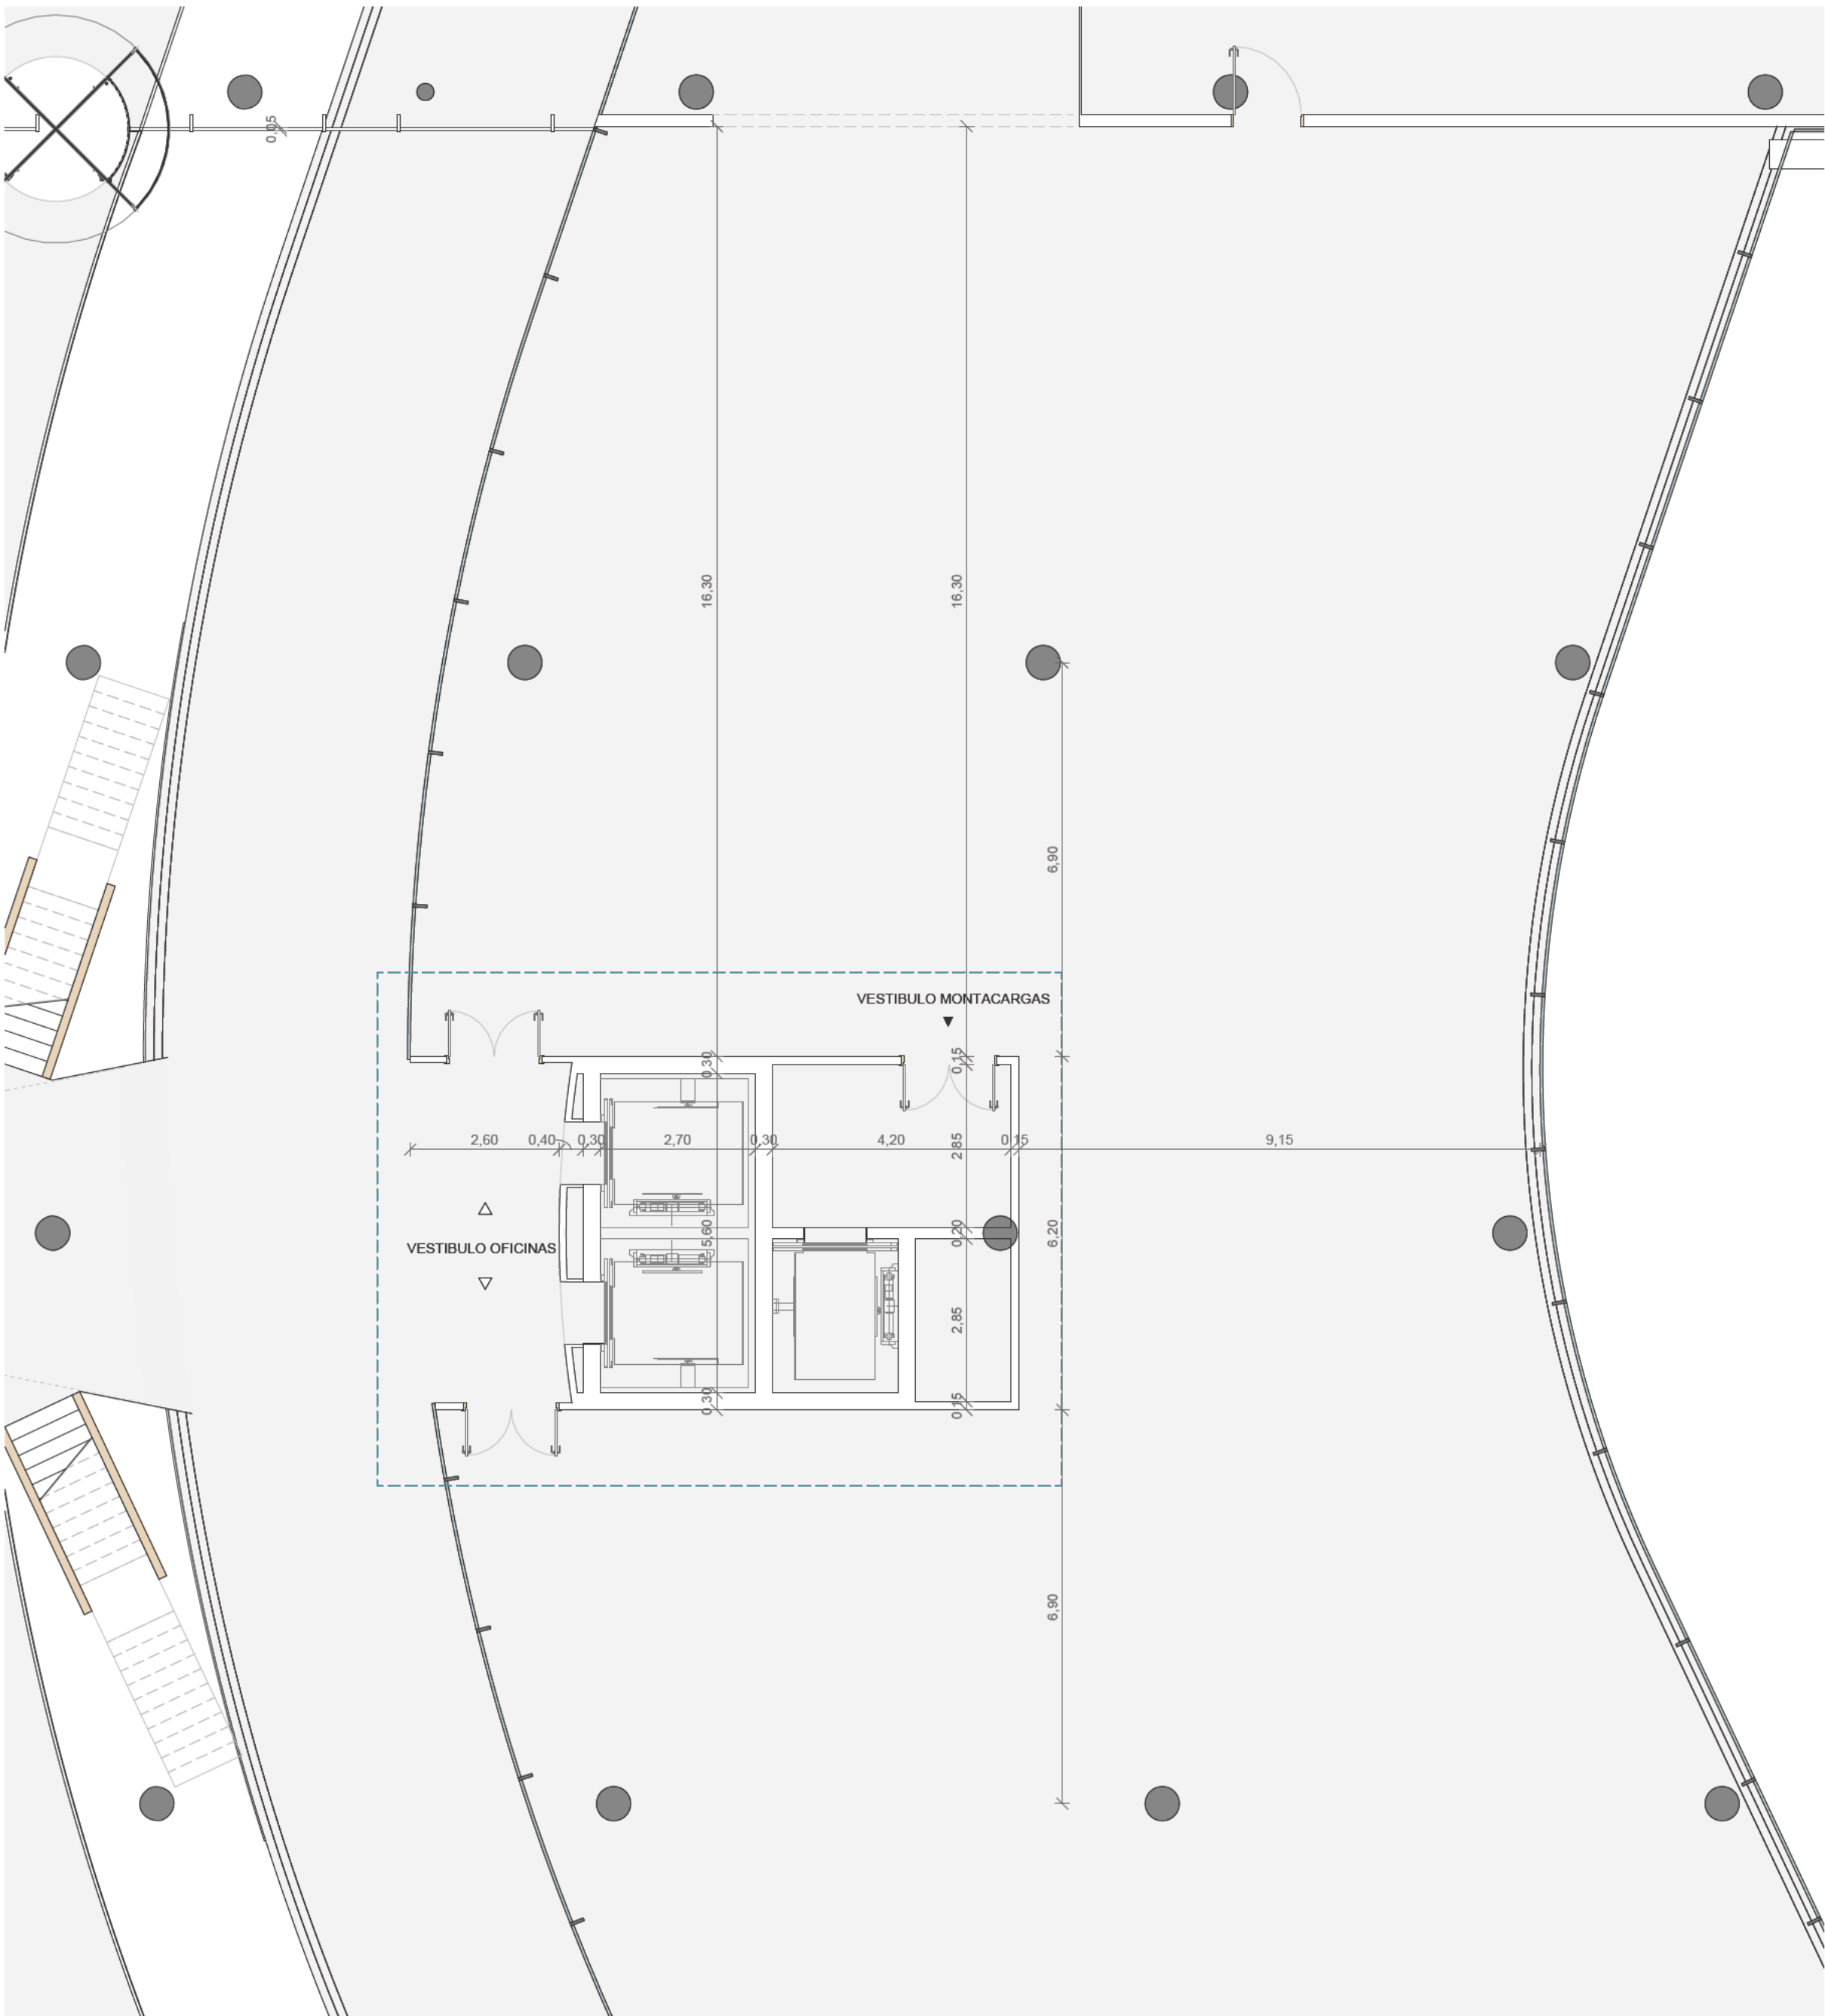

1 Planta 1ª
1:100

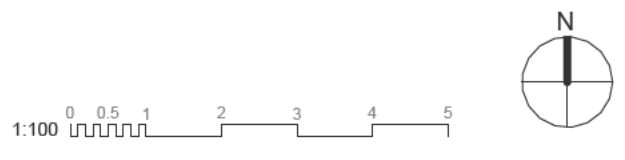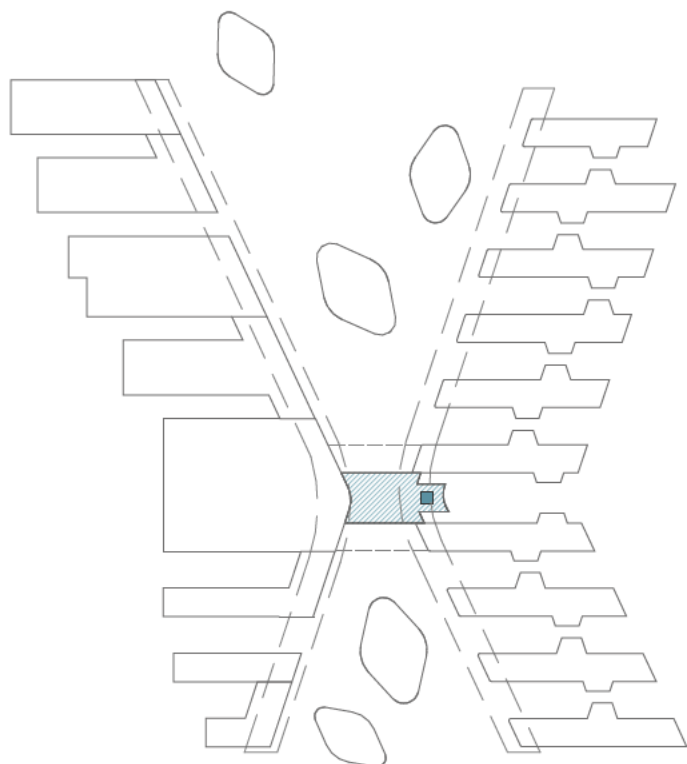

1250 - COTAS NUCLEOS
NUCLEOS ATRIO

nº de plano		
ITH_ARQ_PB IT2-0-1251		
escala	A-1 1:100	A-3 1:200
fecha	Mayo 2026	
revisión	descripción	fecha

PLANOS DE EDIFICACIONES

Descripción	INDRA TECHNOLOGY HUB
Situación	TORREJÓN DE ARDOZ
Promotor	INDRA SISTEMAS S.A.

Consultor Estructuras e Instalaciones	SIRKUMingenieros
Consultor Urbanismo	OPCIONA Gestión y Proyectos, S.L.

Ortiz. Leon
ARQUITECTOS