


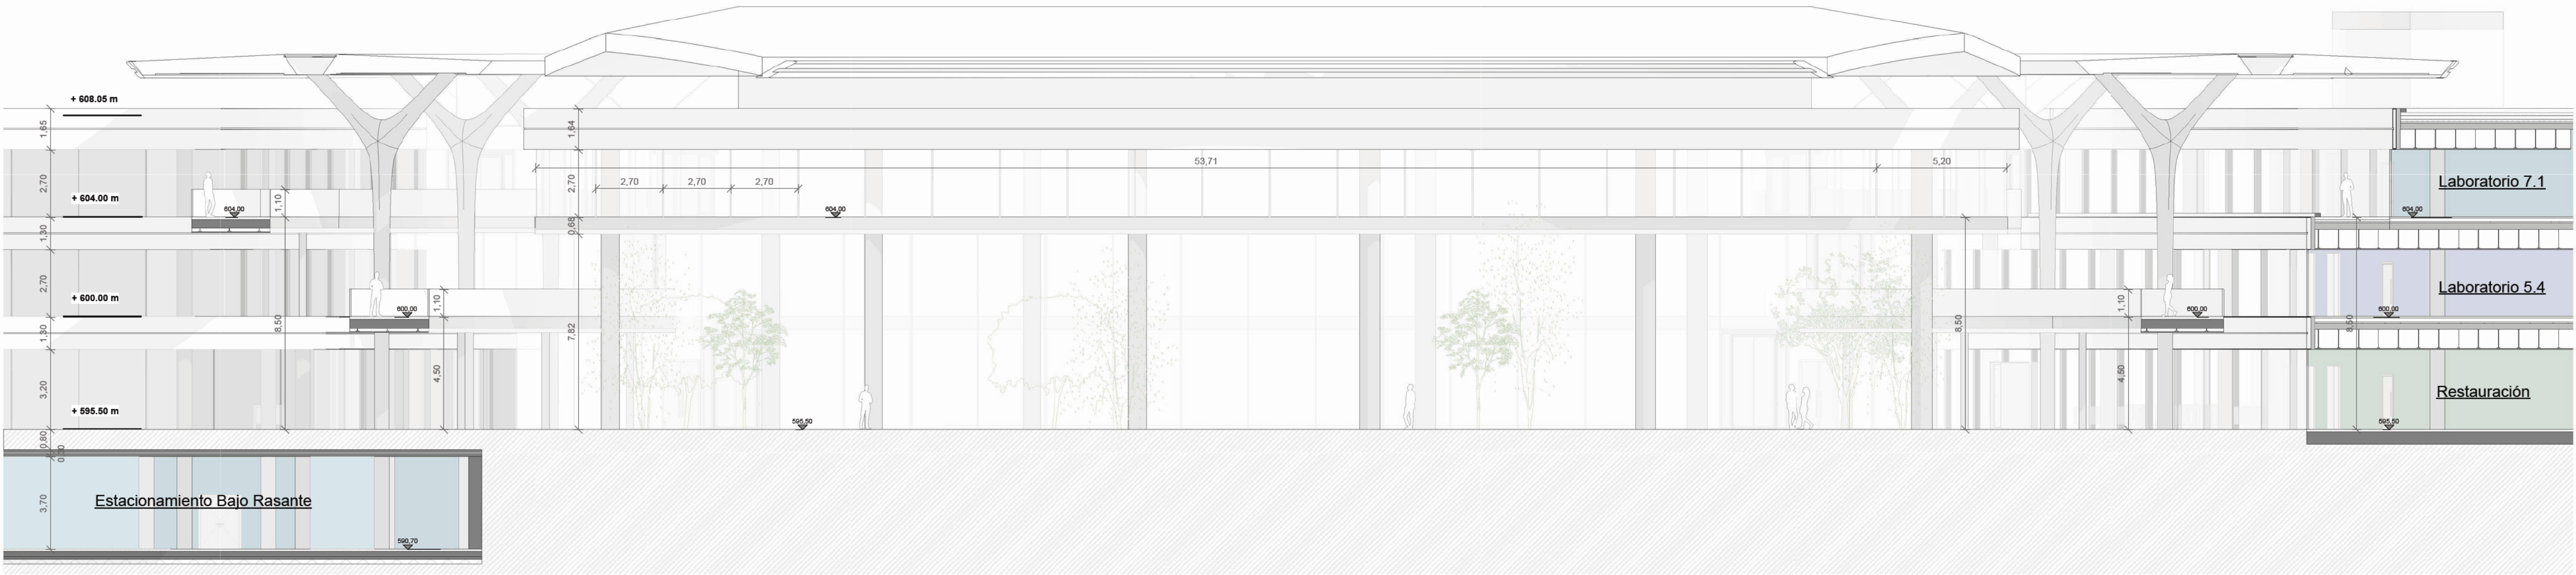


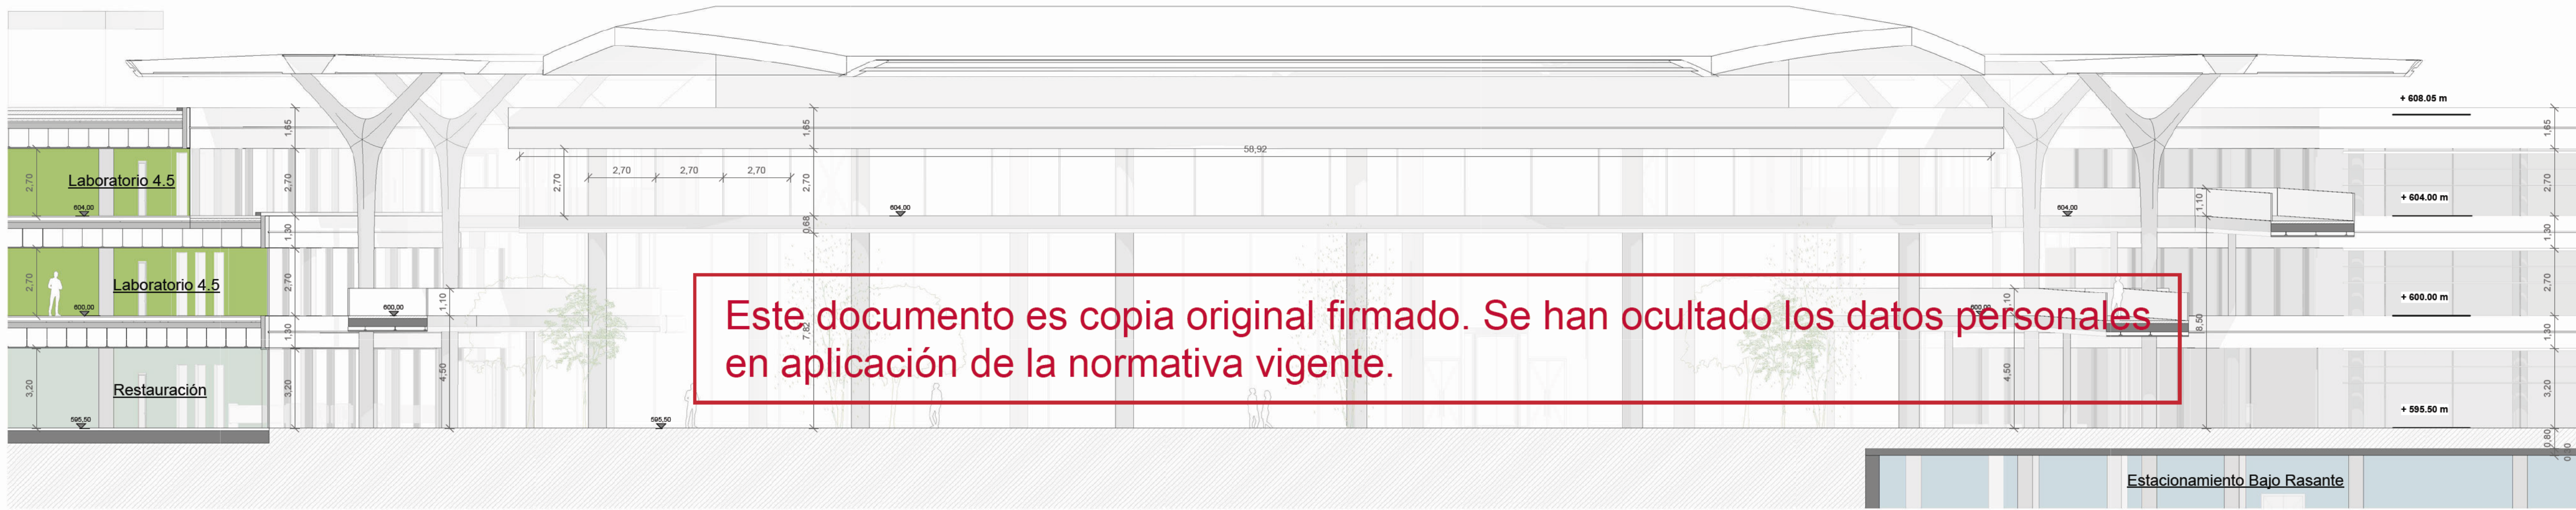

1 ALZADO 1 - 1' - Atrio / Ágora
1:150

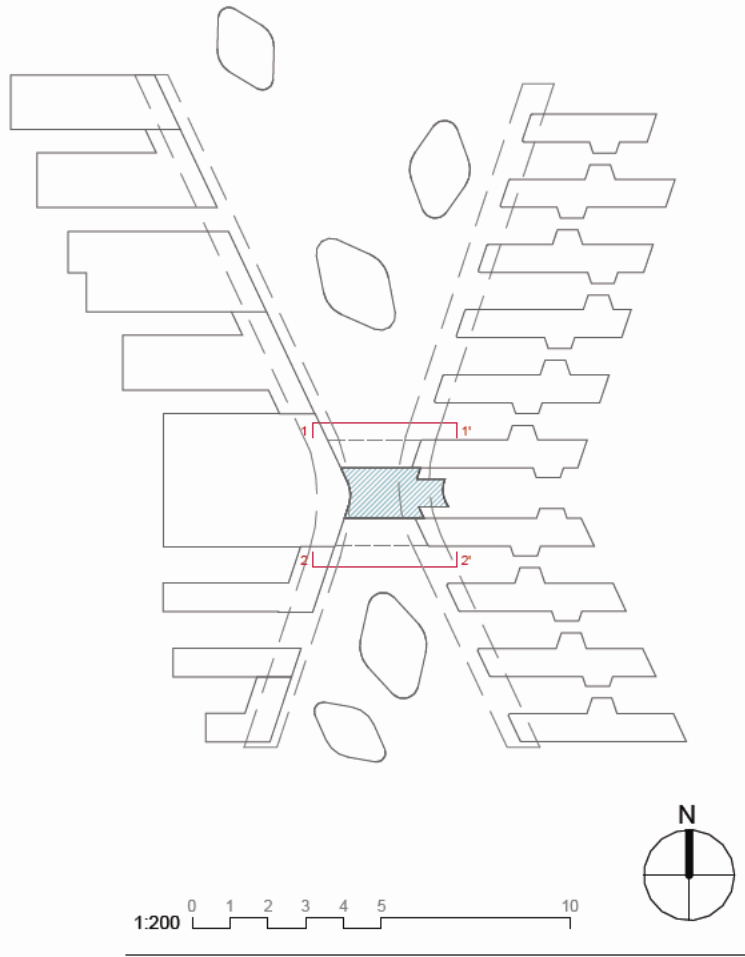

2 ALZADO 2 - 2' - Atrio / Ágora

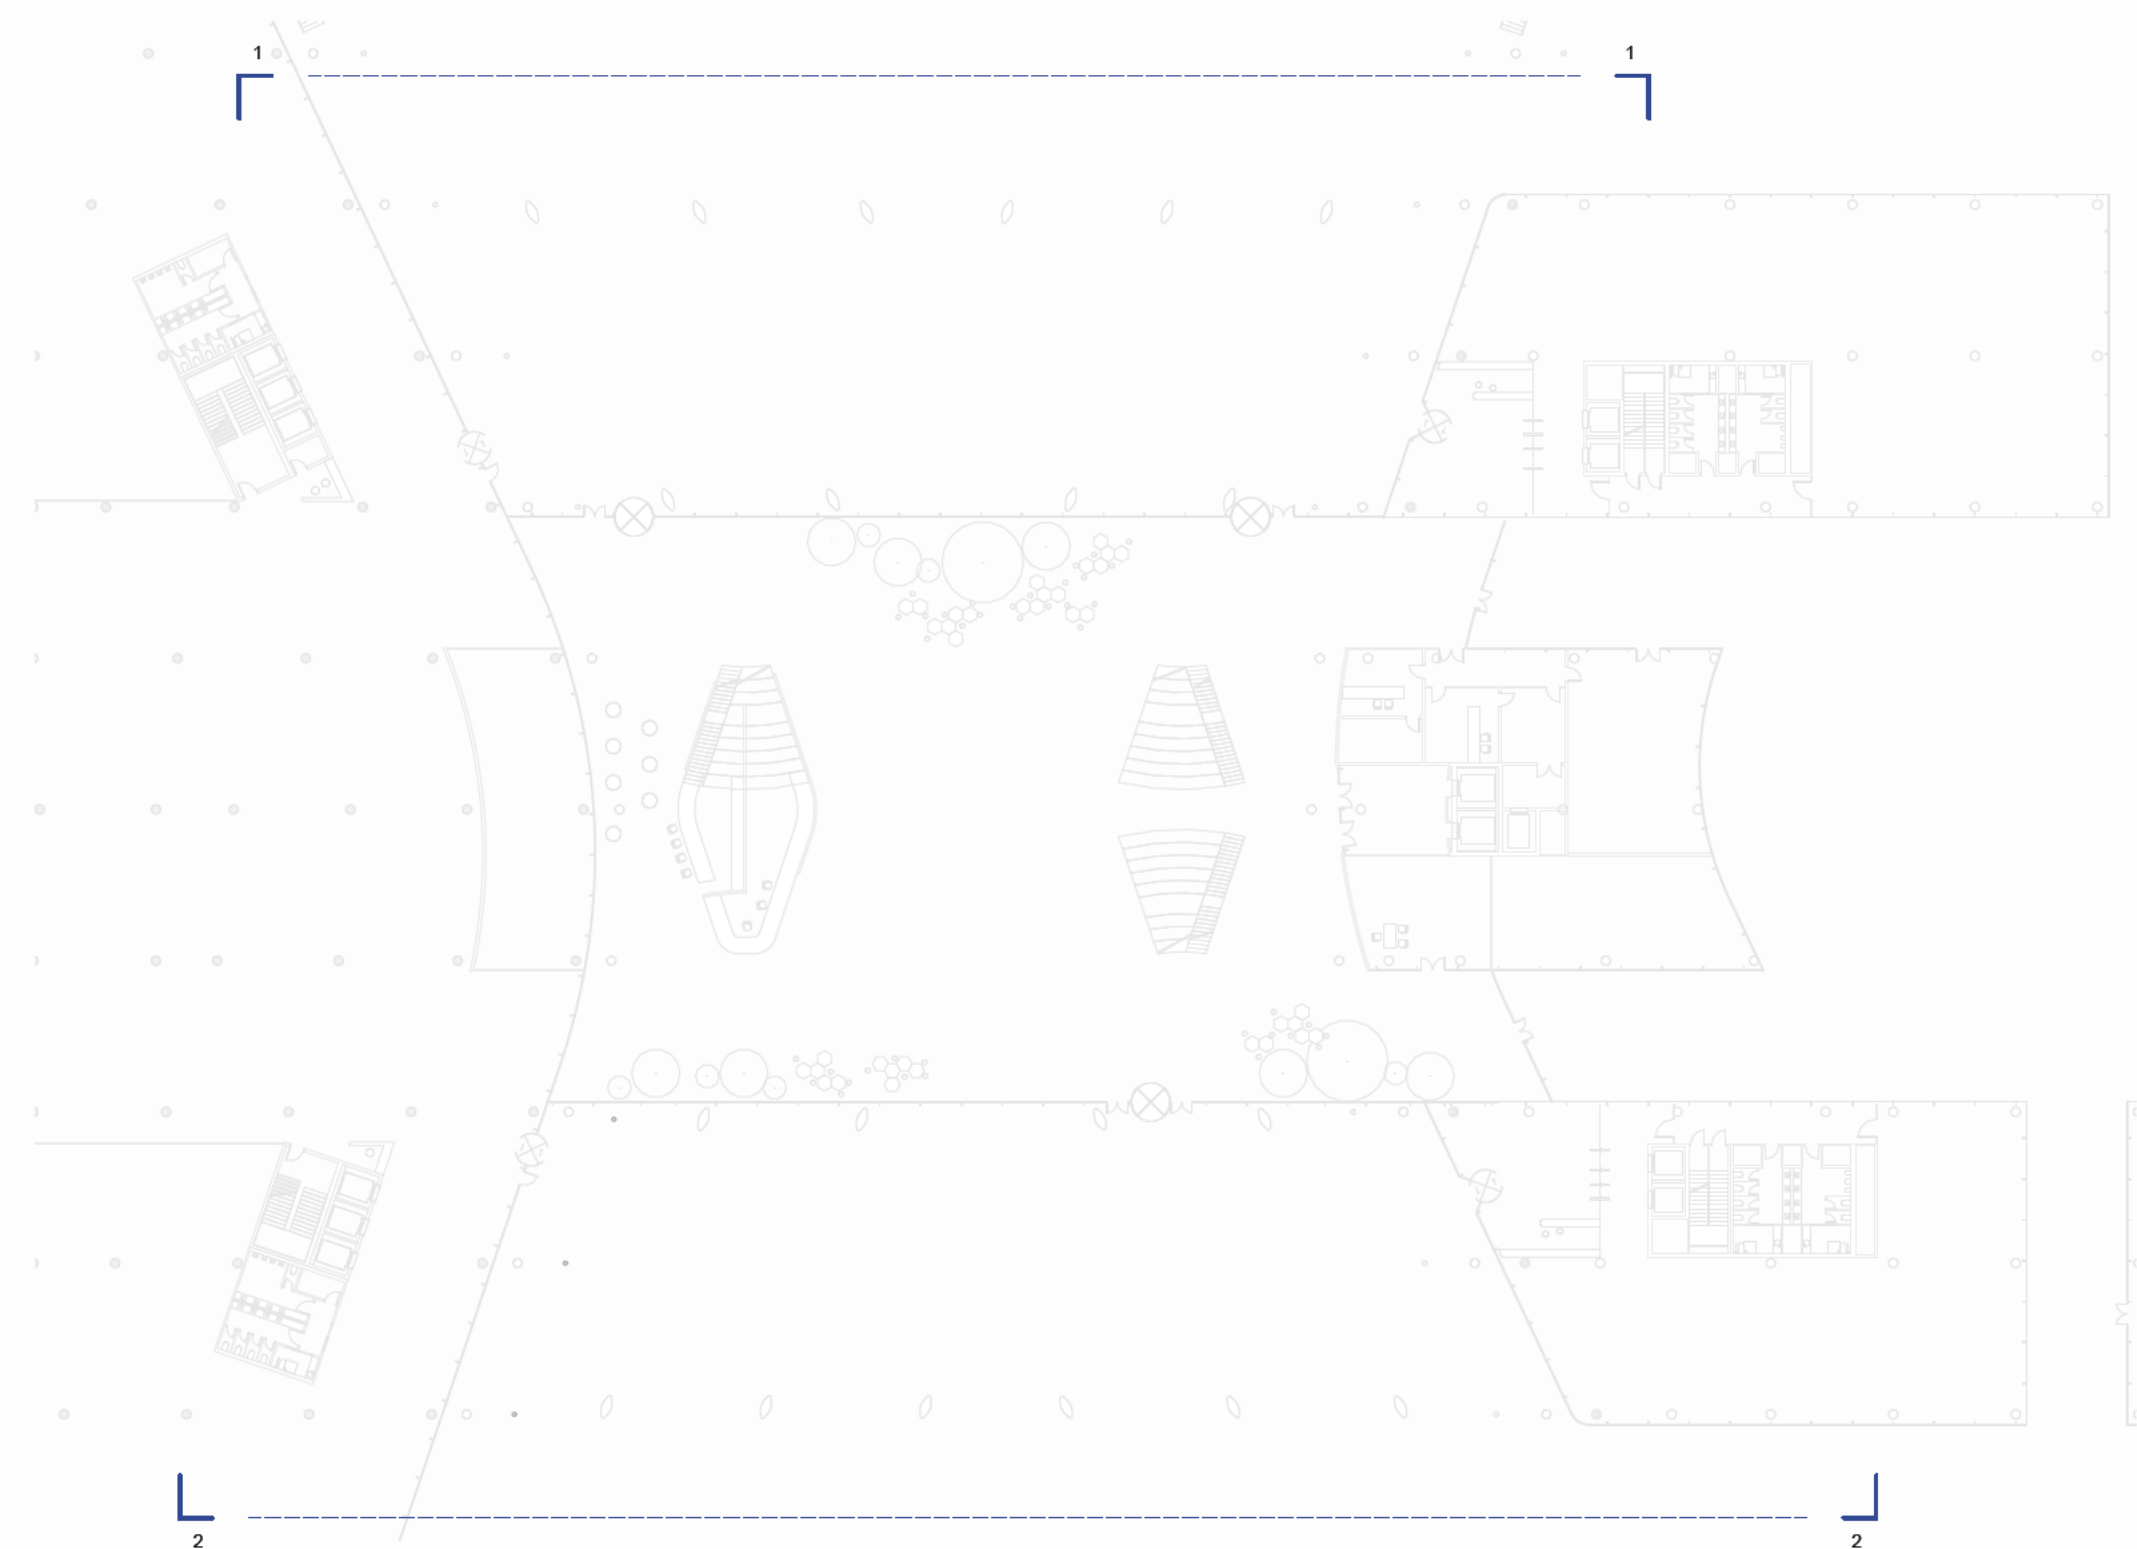

1170 - ALZADOS ALZADOS ATRIO

nº de plano		
ITH_ARQ_PB	IT2-A-1170	
escala	A-1 1:200	A-3 1:400
fecha	Mayo 2026	
revisión	descripción	fecha

PLANOS DE EDIFICACIONES

Descripción	INDRA TECHNOLOGY HUB
Situación	TORREJÓN DE ARDOZ
Promotor	INDRA SISTEMAS S.A.
Consultor Estructuras e Instalaciones	SIRKUMingenieros
Consultor Urbanismo	OPCIONA Gestión y Proyectos, S.L.

Ortiz. Leon
ARQUITECTOS