



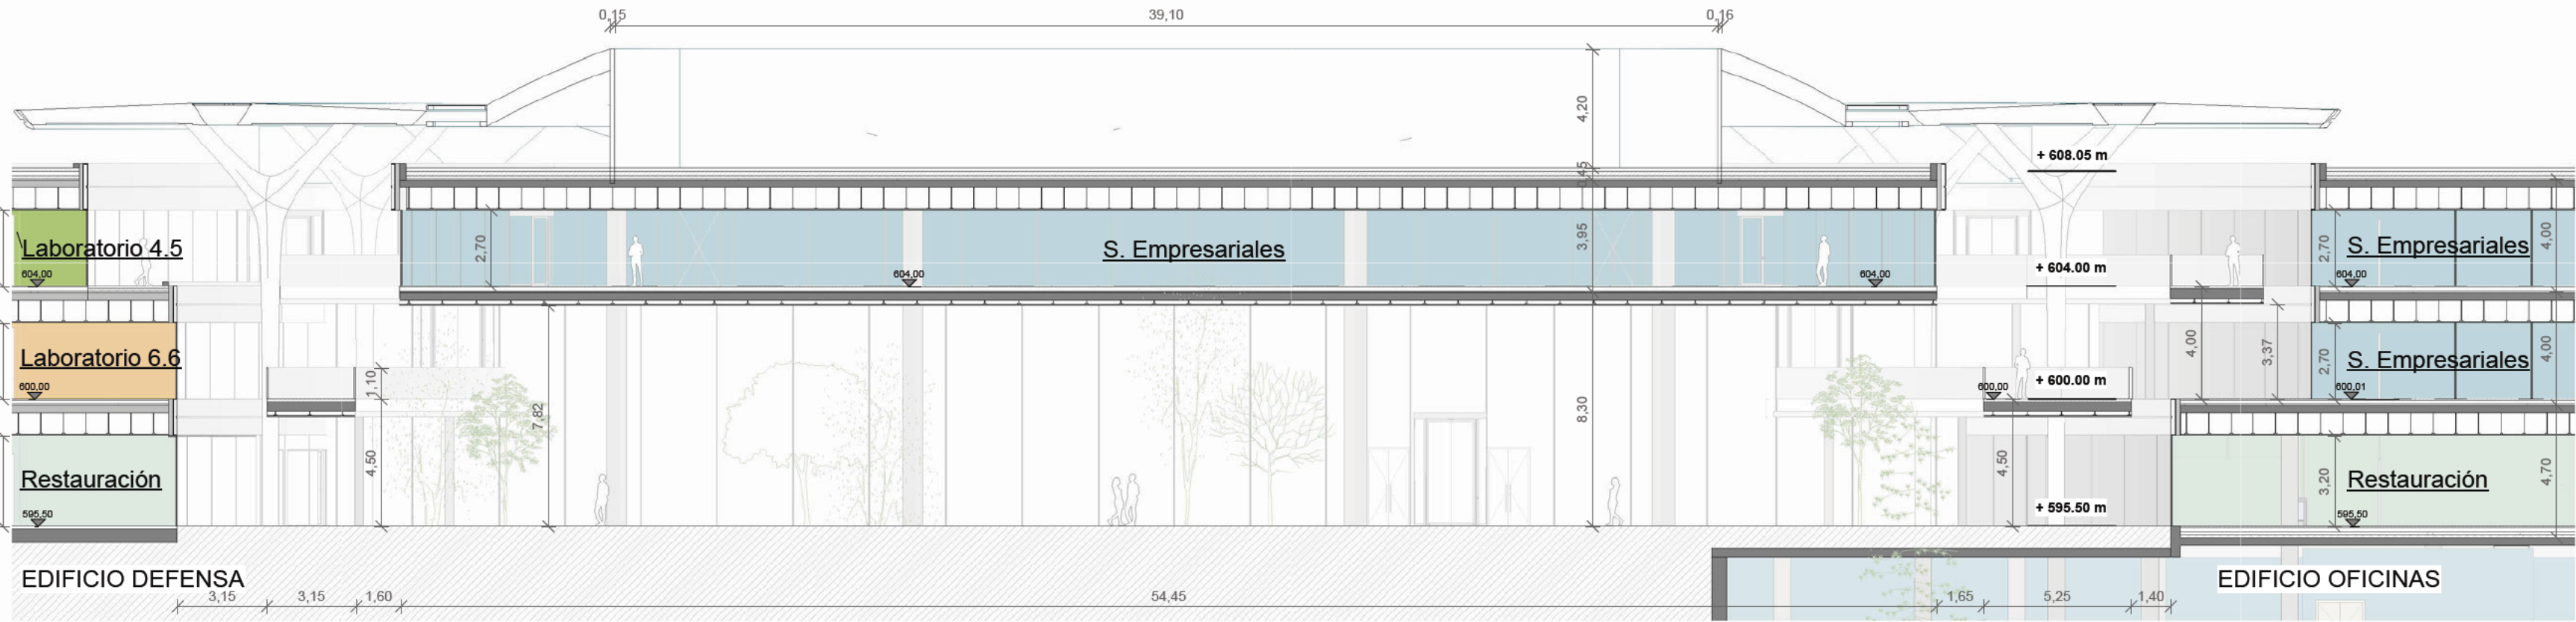


Sección detalle A - A' - Atrio
1 : 200

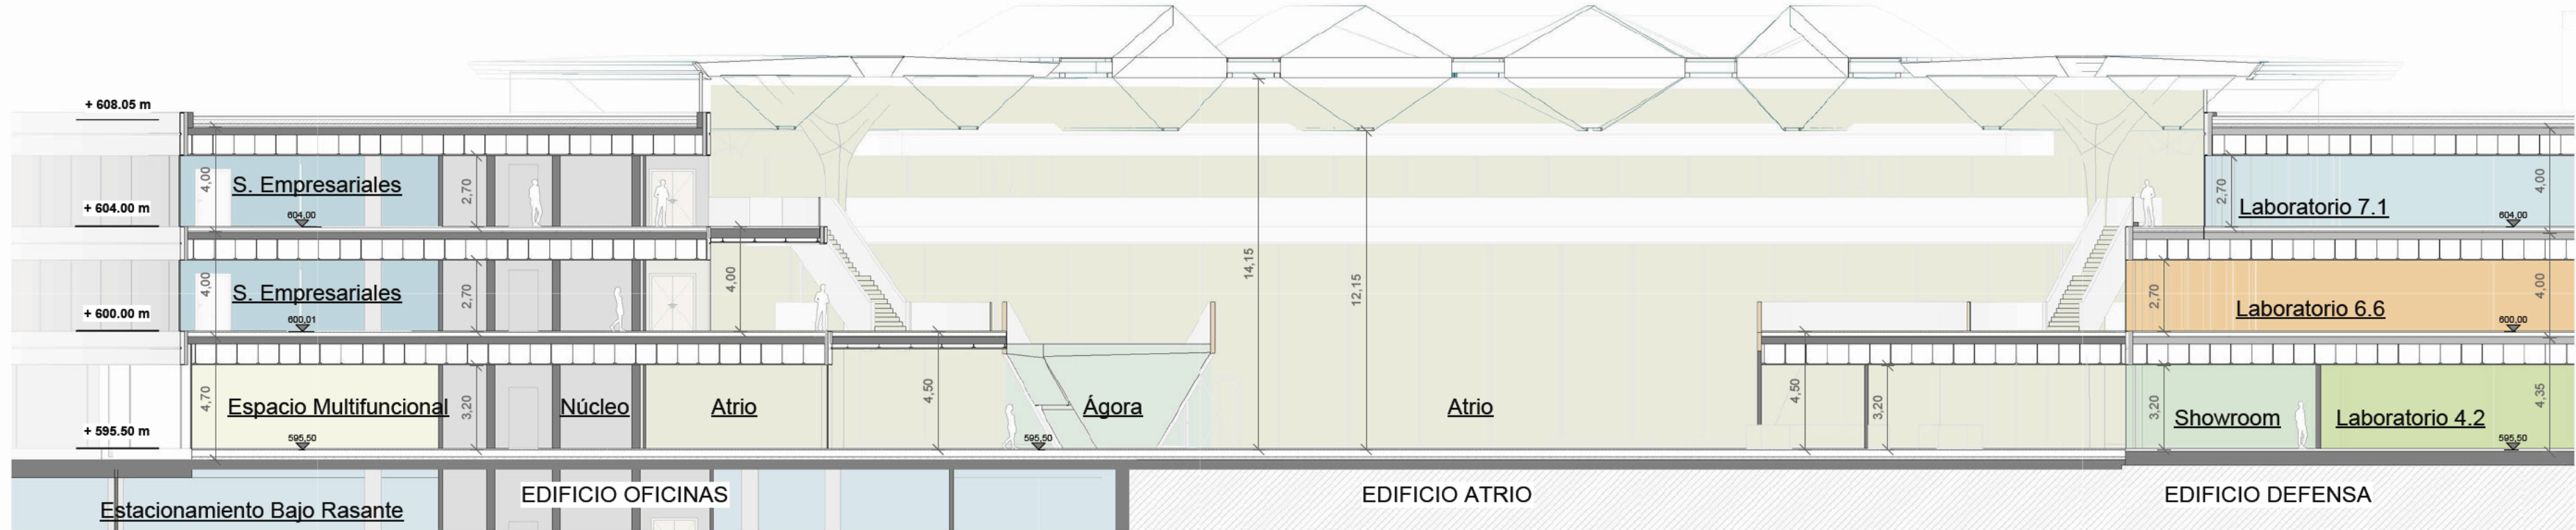

Sección detalle B - B' - Atrio
1 : 200



Este documento es copia original firmado. Se han ocultado los datos personales en aplicación de la normativa vigente.

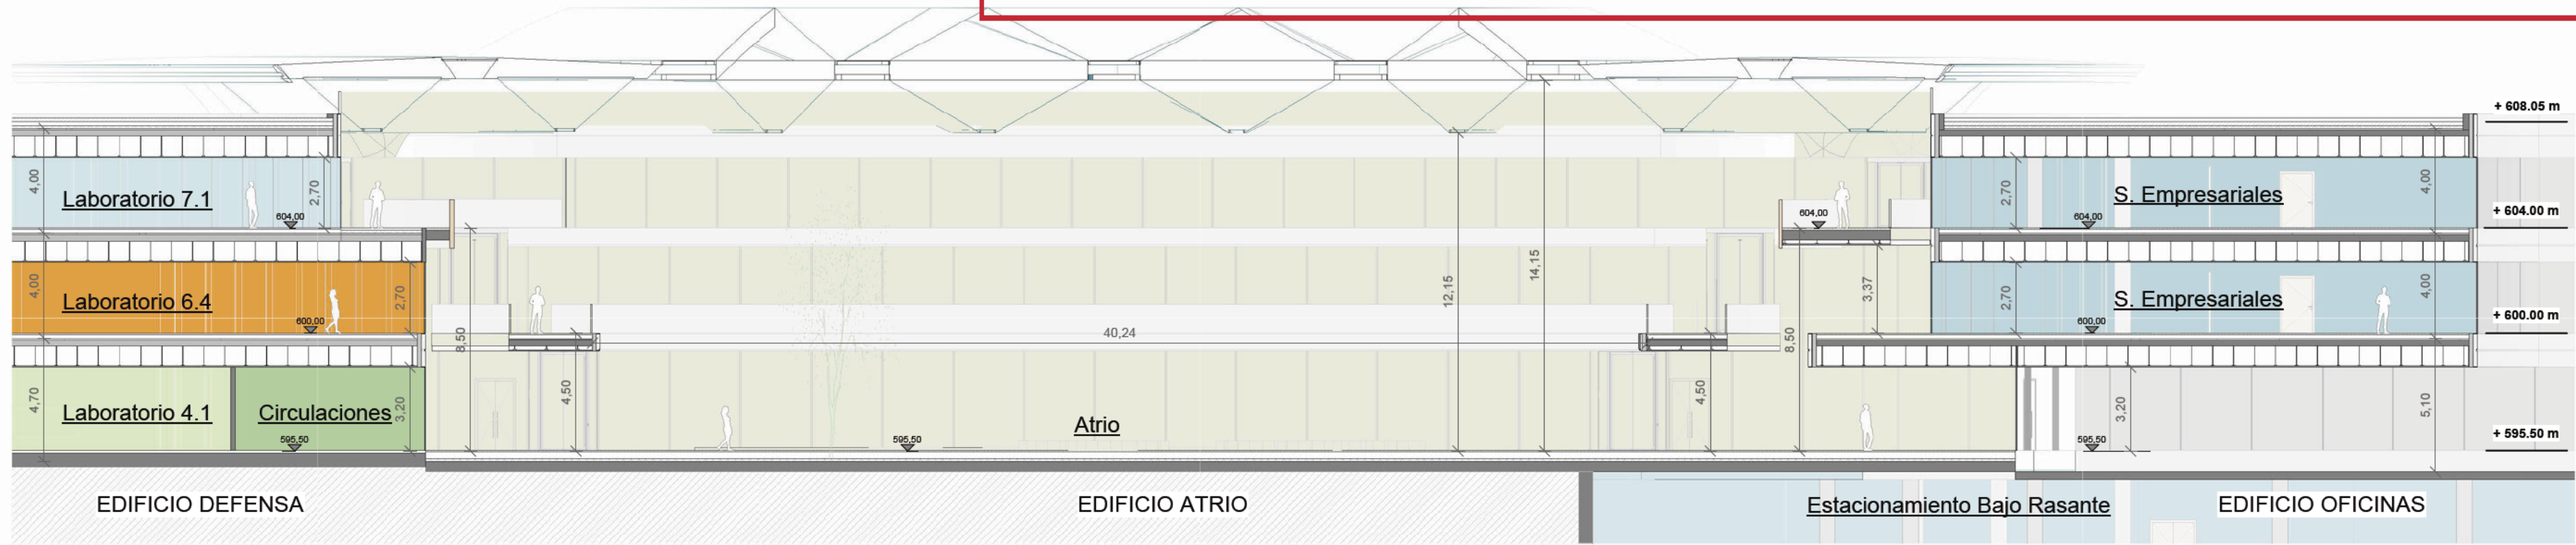

Sección detalle C - C' - Atrio
1 : 200



Sección detalle D - D' - Atrio
1 : 200

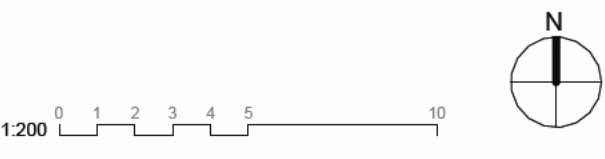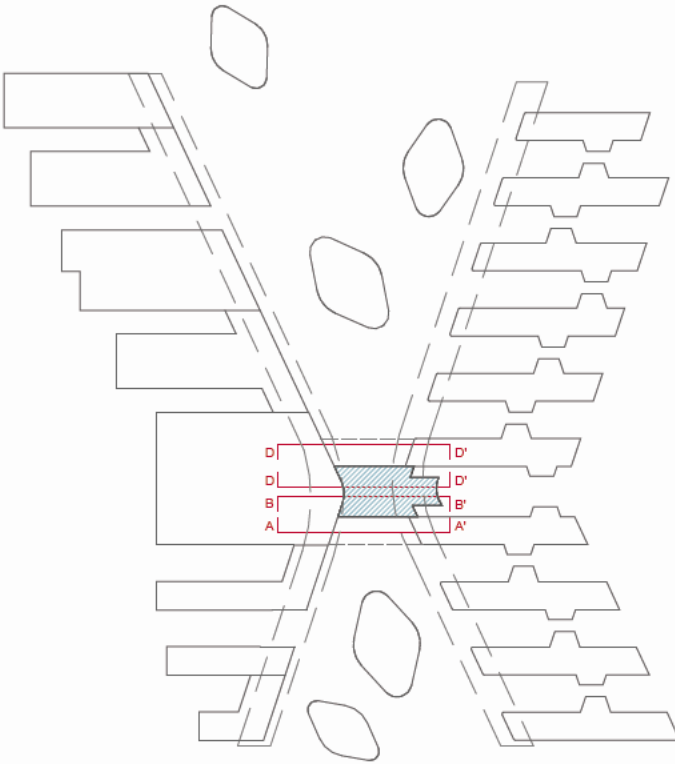


1150 - SECCIONES
SECCIONES ATRIO

nº de plano		
ITH_ARQ_PB	IT2-A-1150	
escala	A-1 1:200 A-3 1:400	
fecha		09/04/2025
revisión	descripción	fecha


PLANOS DE EDIFICACIONES

Descripción	INDRA TECHNOLOGY HUB
Situación	TORREJÓN DE ARDOZ
Promotor	INDRA SISTEMAS S.A.
Consultor Estructuras e Instalaciones	SIRKUMingenieros
Consultor Urbanismo	OPCIONA Gestión y Proyectos, S.L.



Ortiz. Leon
ARQUITECTOS

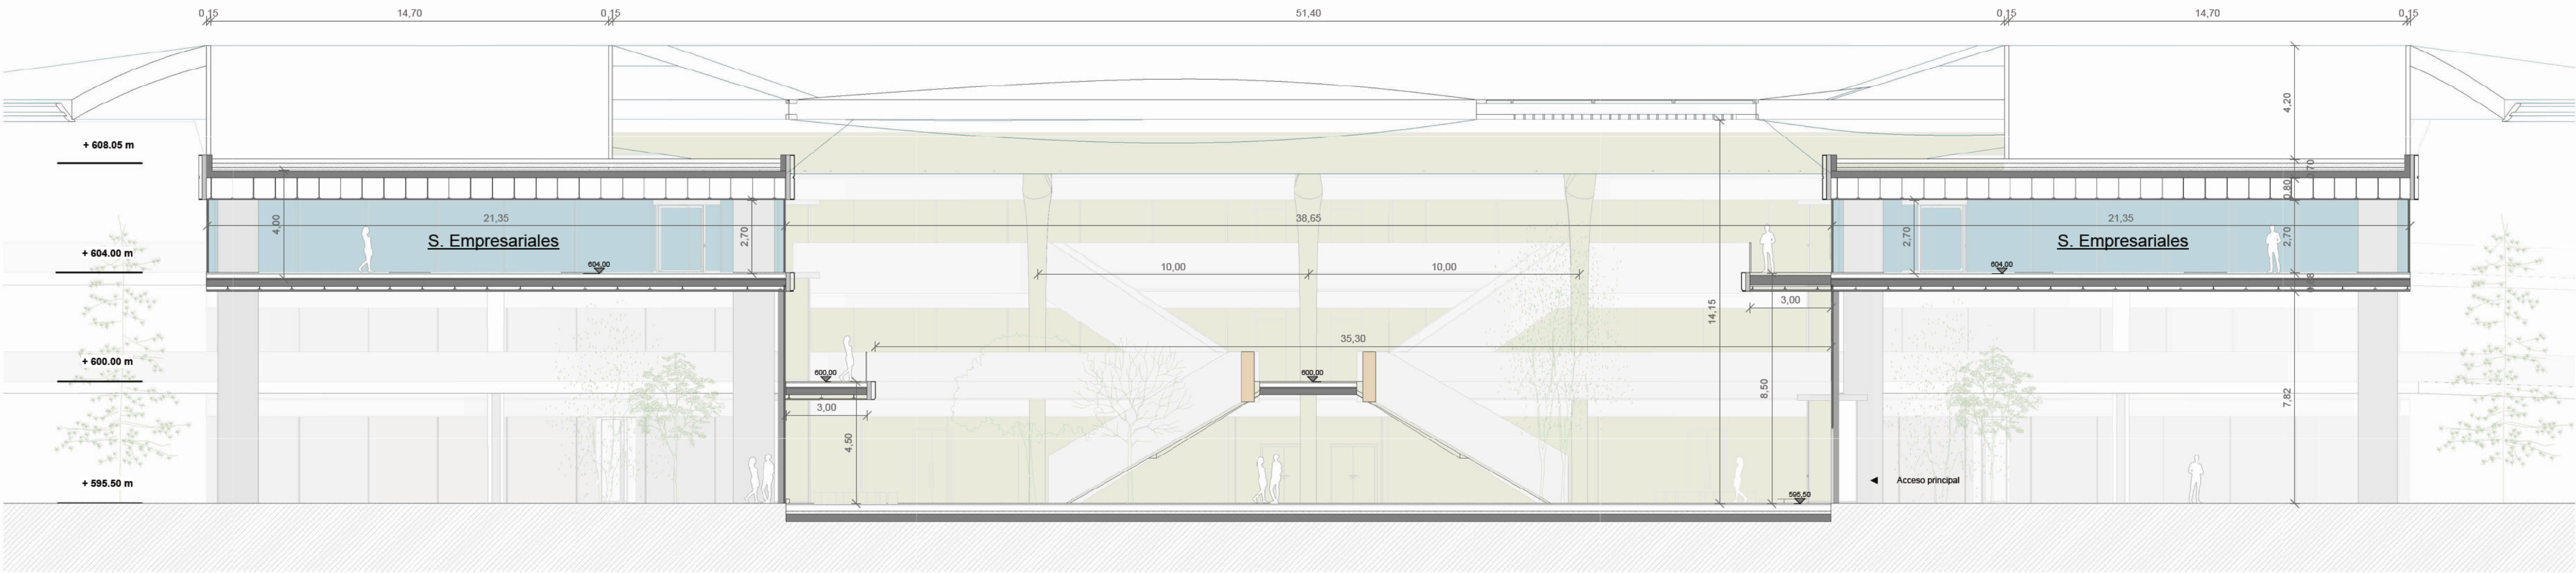

Sección detalle E - E' - Atrio
1 : 150

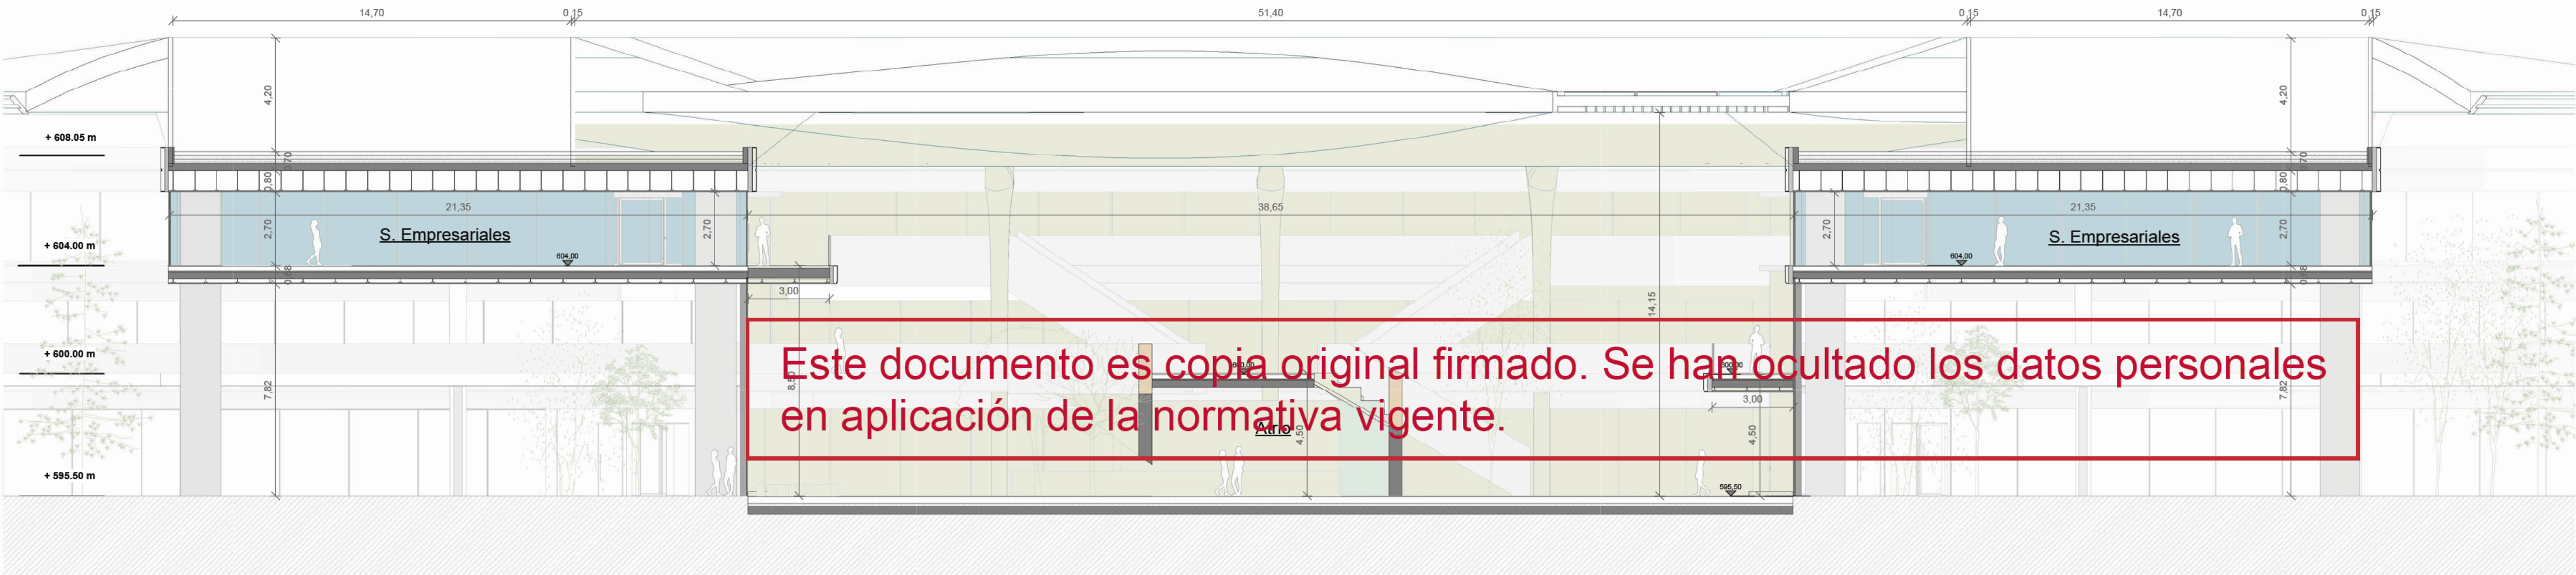

Sección detalle F - F' - Atrio
1 : 150

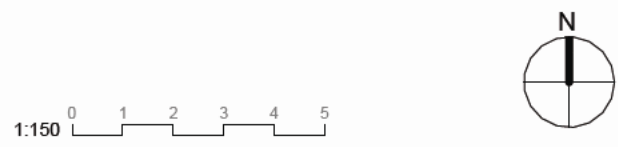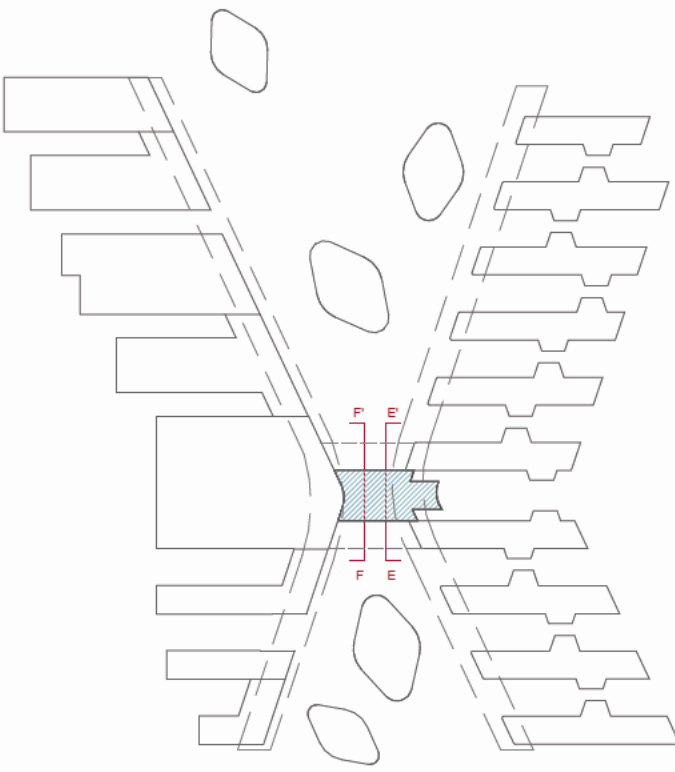

1150 - SECCIONES
SECCIONES ATRIO

nº de plano		
ITH_ARQ_PB		IT2-A-1151
escala	A-1 1:150	A-3 1:300
fecha	09/04/2025	
revisión	descripción	fecha

PLANOS DE EDIFICACIONES

Descripción	INDRA TECHNOLOGY HUB
Situación	TORREJÓN DE ARDOZ
Promotor	INDRA SISTEMAS S.A.
Consultor Estructuras e Instalaciones	 SIRKUMingenieros
Consultor Urbanismo	OPCIONA Gestión y Proyectos, S.L.