




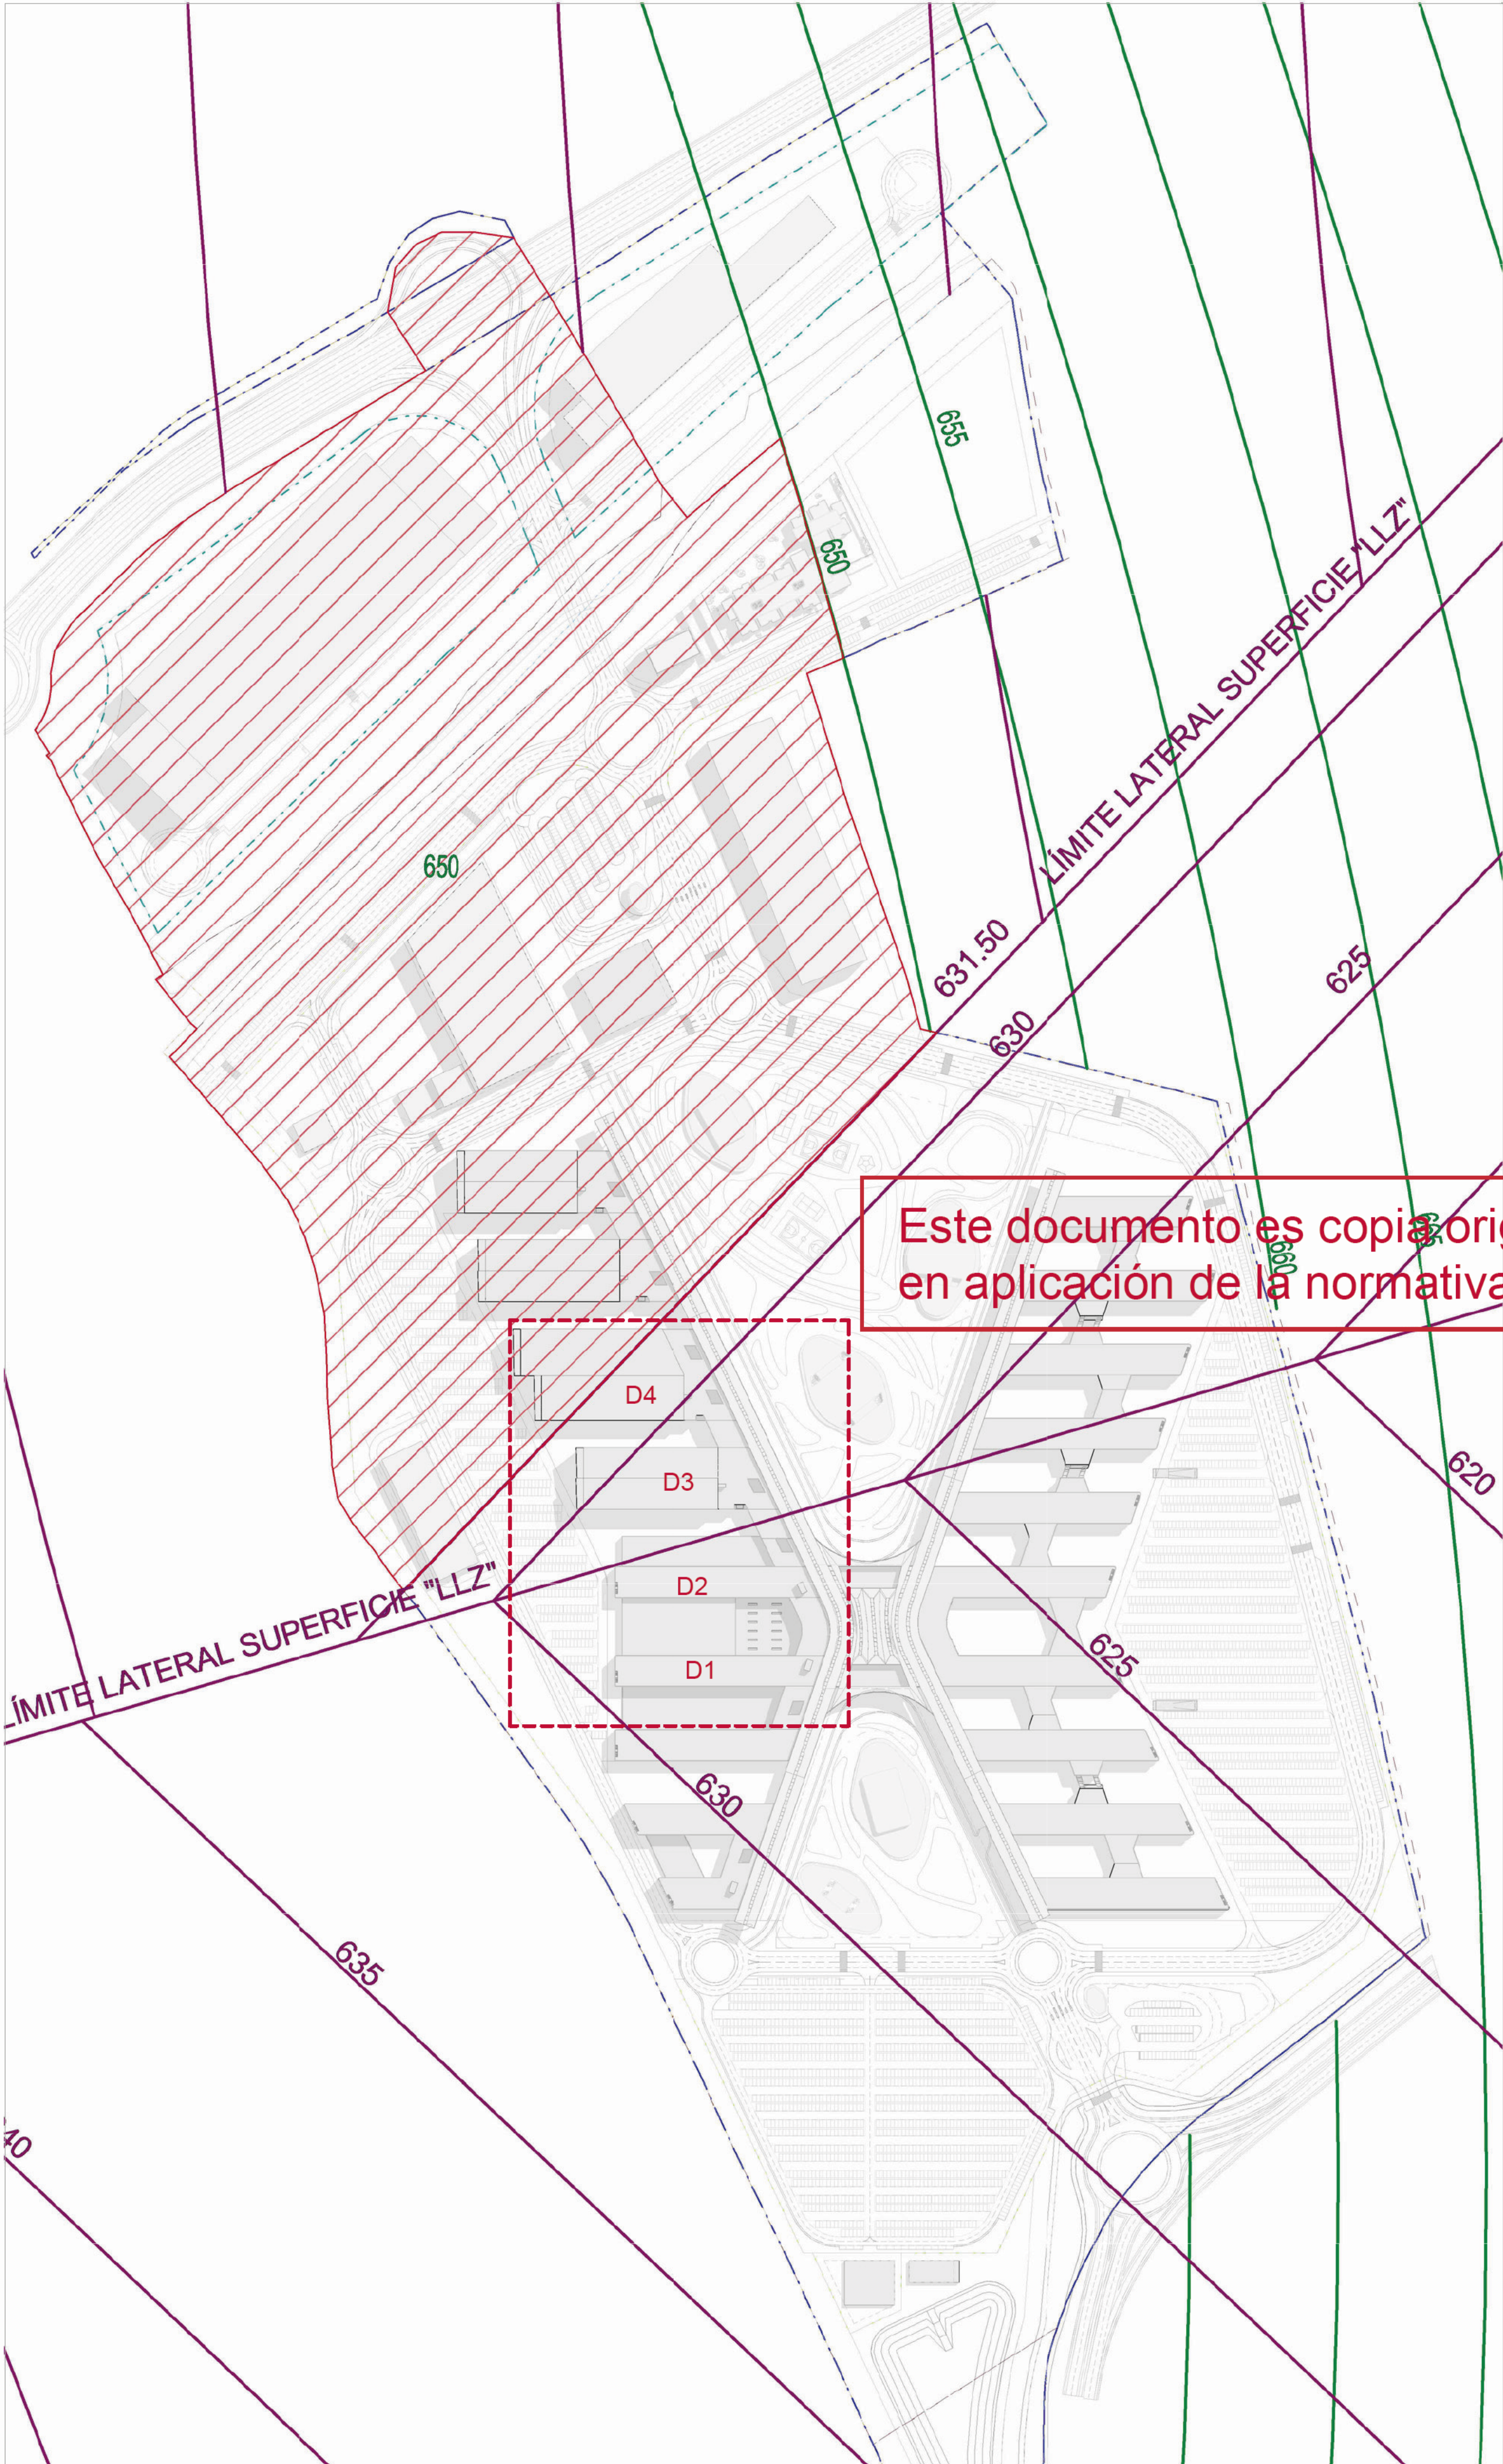


Este documento es copia original firmado. Se han ocultado los datos personales en aplicación de la normativa vigente.

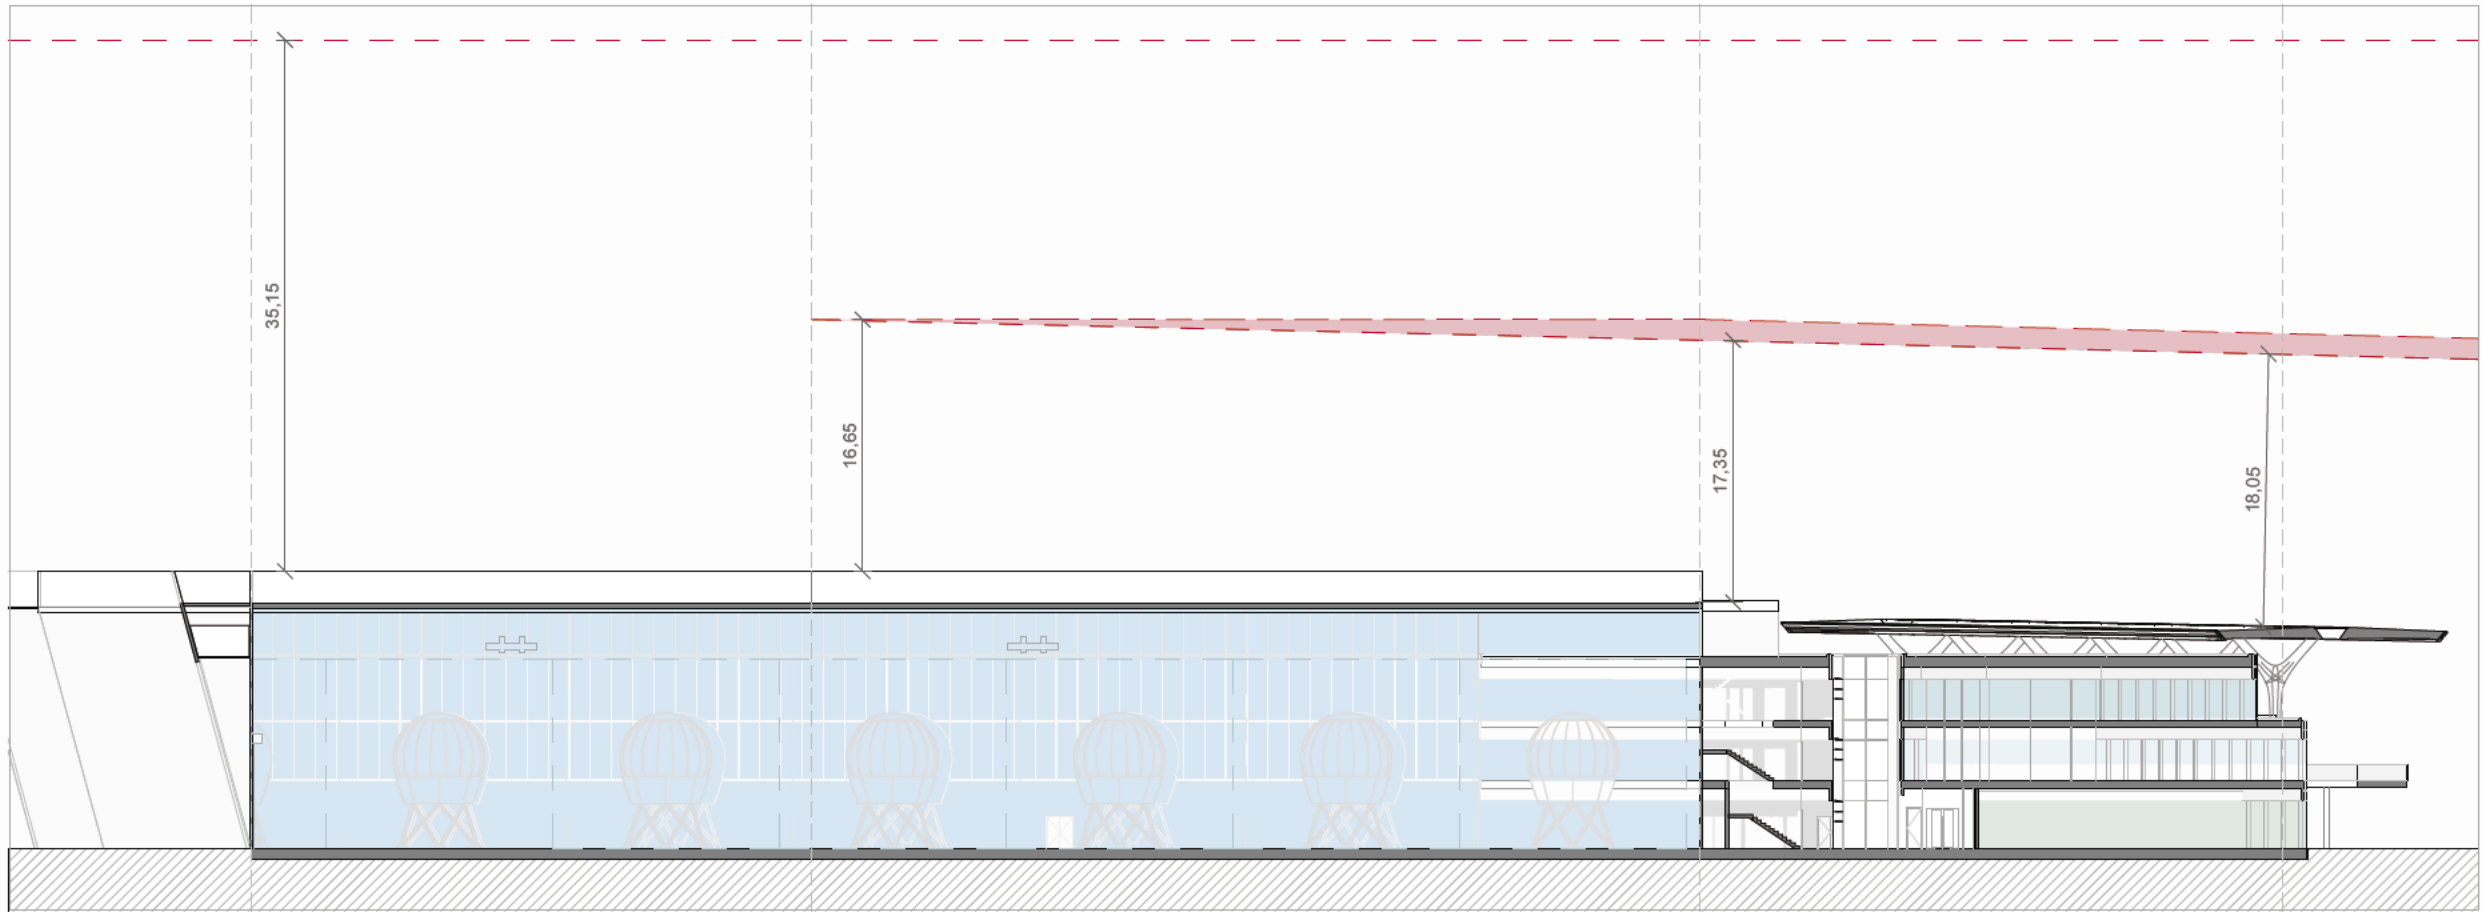


SERV. AERONÁUTICA D4
1:500

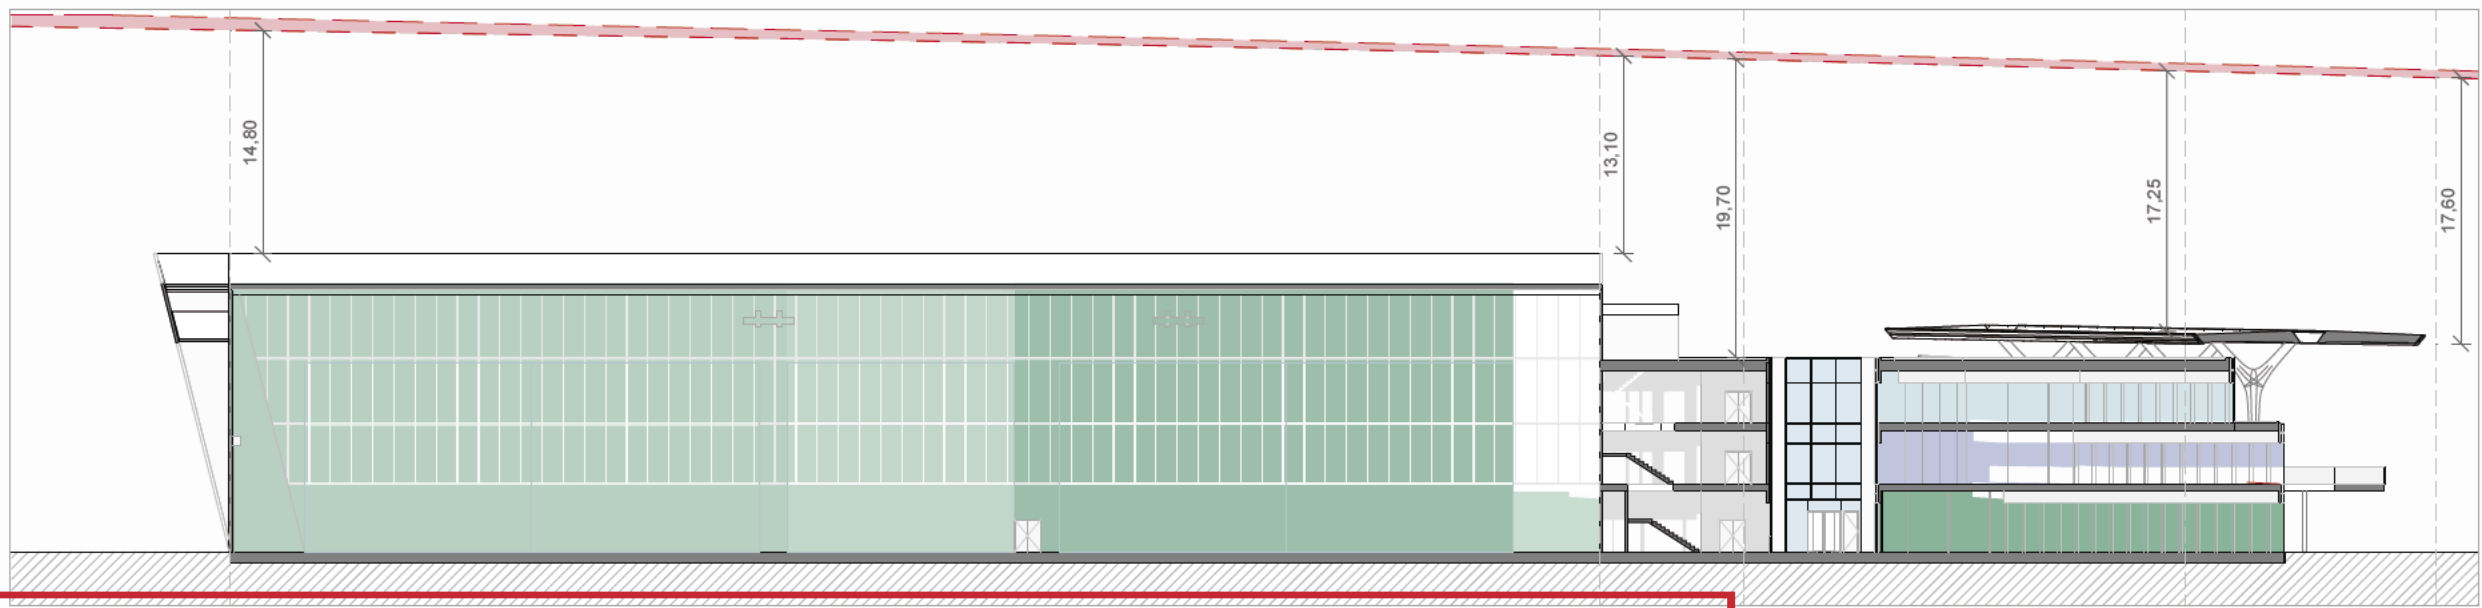


SERV. AERONÁUTICA D3
1:500

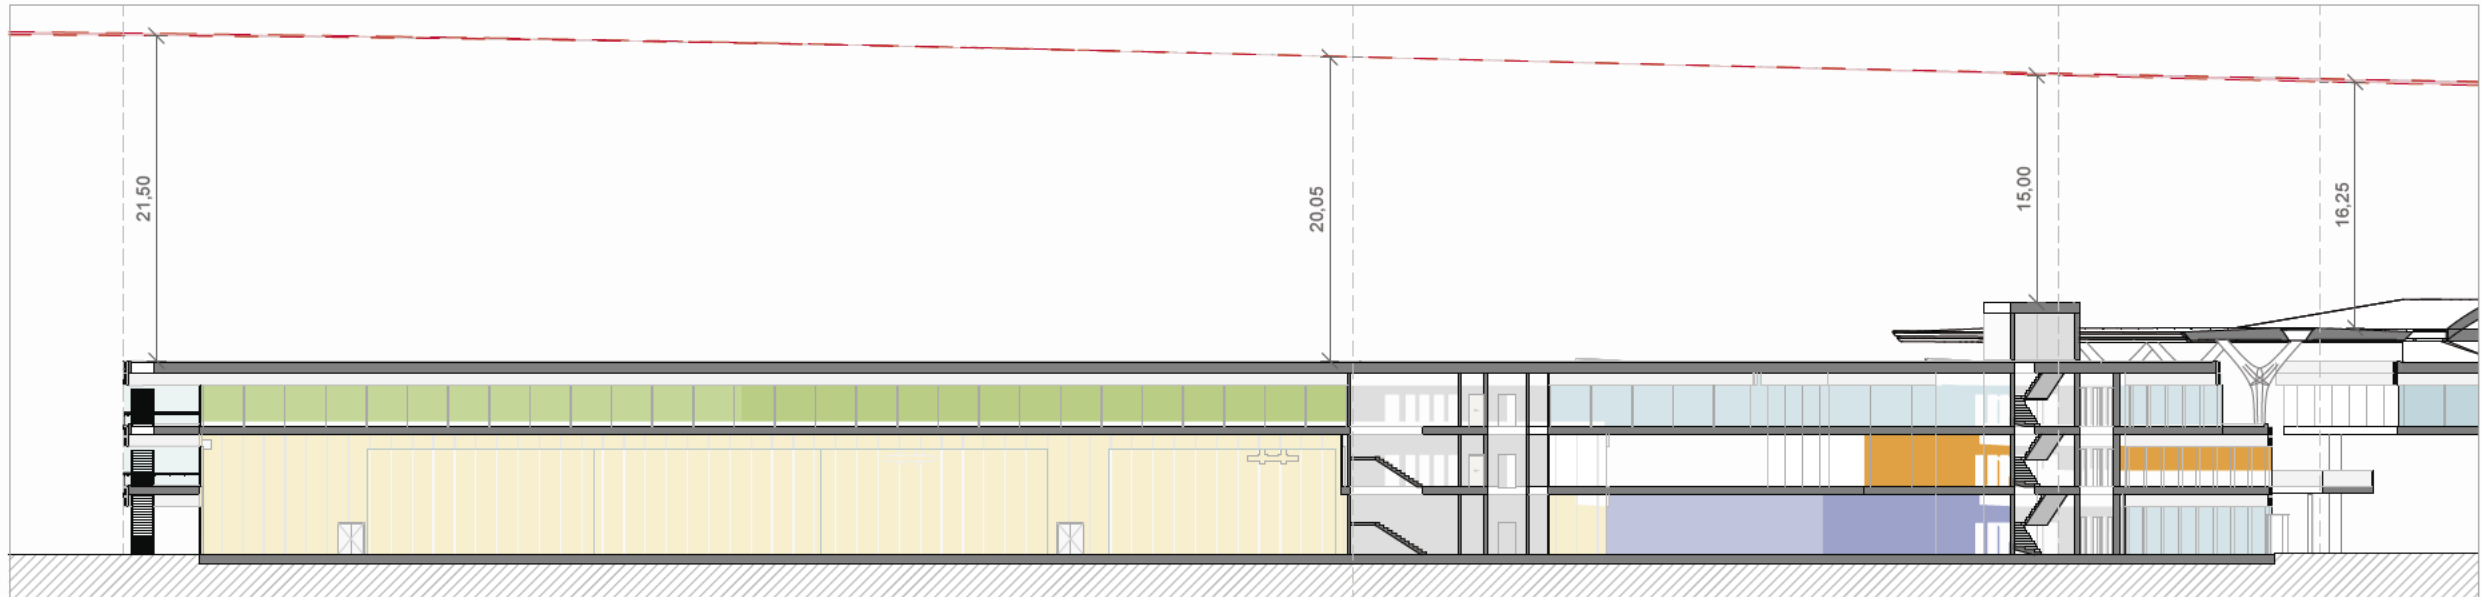

SERV. AERONÁUTICA D2
1:500

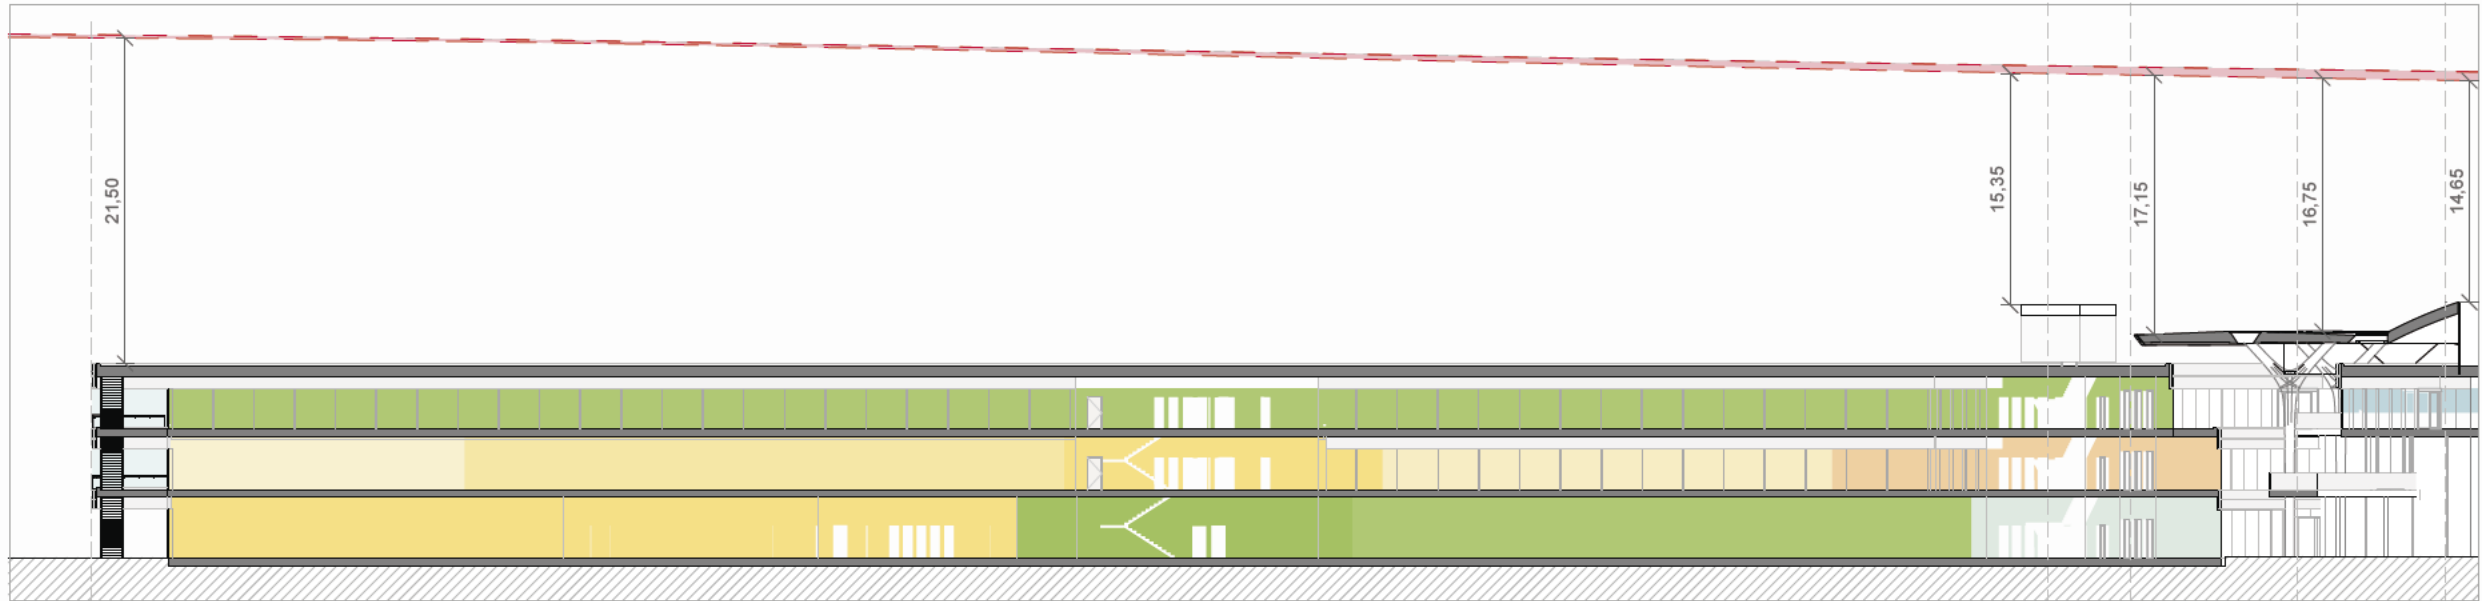

SERV. AERONÁUTICA D1
1:500

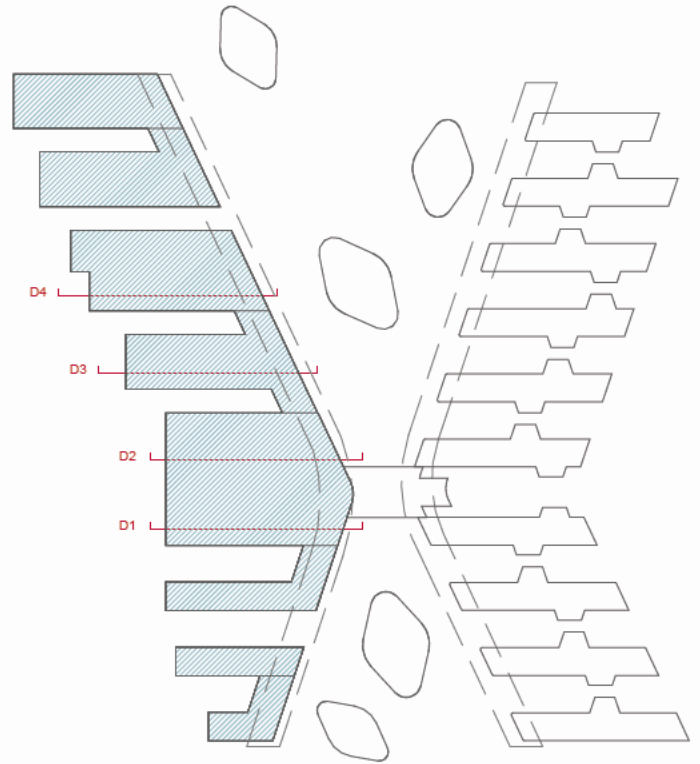

1000 - REFERENCIAS Y JUSTIFICACIONES

SERVIDUMBRES
AERONÁUTICAS

nº de plano		ITH_ARQ_PB	IT3-0-1004
escala	A-1	1:500	A-3 1:1000
fecha	Mayo 2026		
revisión	descripción	fecha	

PLANOS DE EDIFICACIONES

Descripción	INDRA TECHNOLOGY HUB
Situación	TORREJÓN DE ARDOZ
Promotor	INDRA SISTEMAS S.A.
Consultor Estructuras e Instalaciones	SIRKUMingenieros
Consultor Urbanismo	OPCIONA Gestión y Proyectos, S.L.

Ortiz. Leon
ARQUITECTOS