NÚCLEOS DE COMUNICACIÓN. ZONA DEFENSA - TIPO A

NÚCLEO TIPO A1 MANUFACTURING.

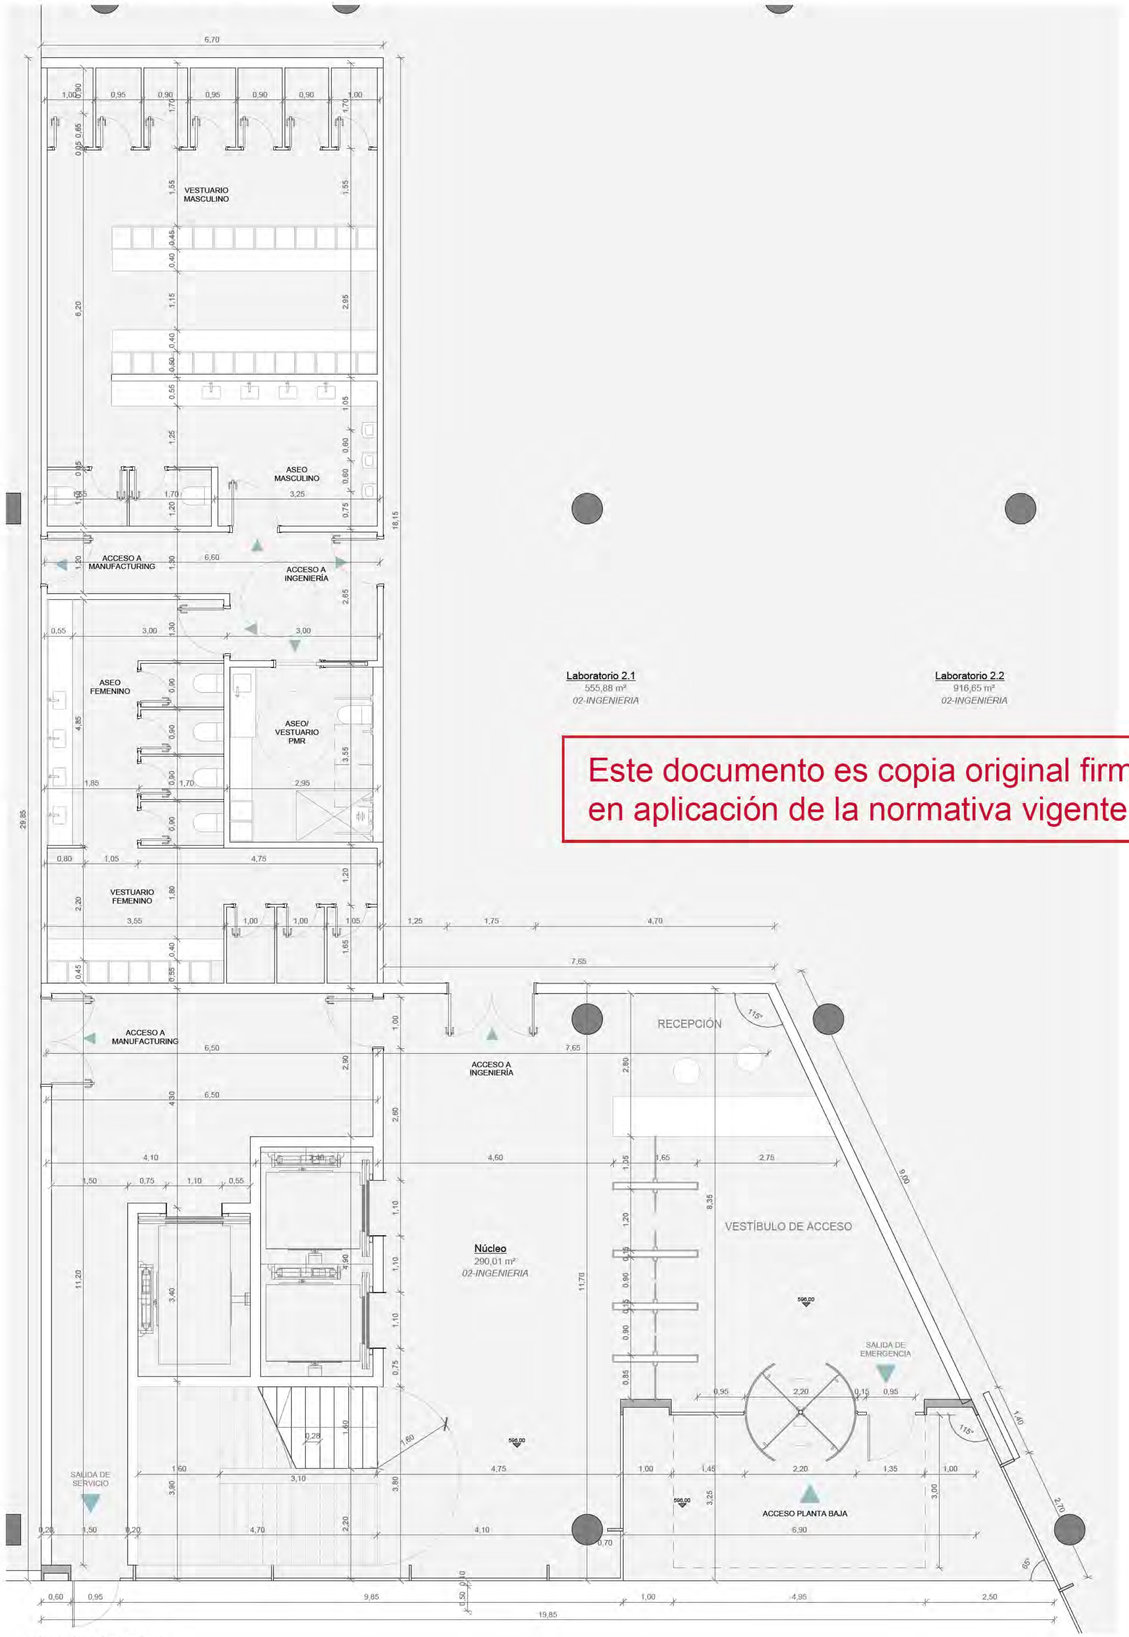

Núcleo A1 - Planta Baja

1 : 60

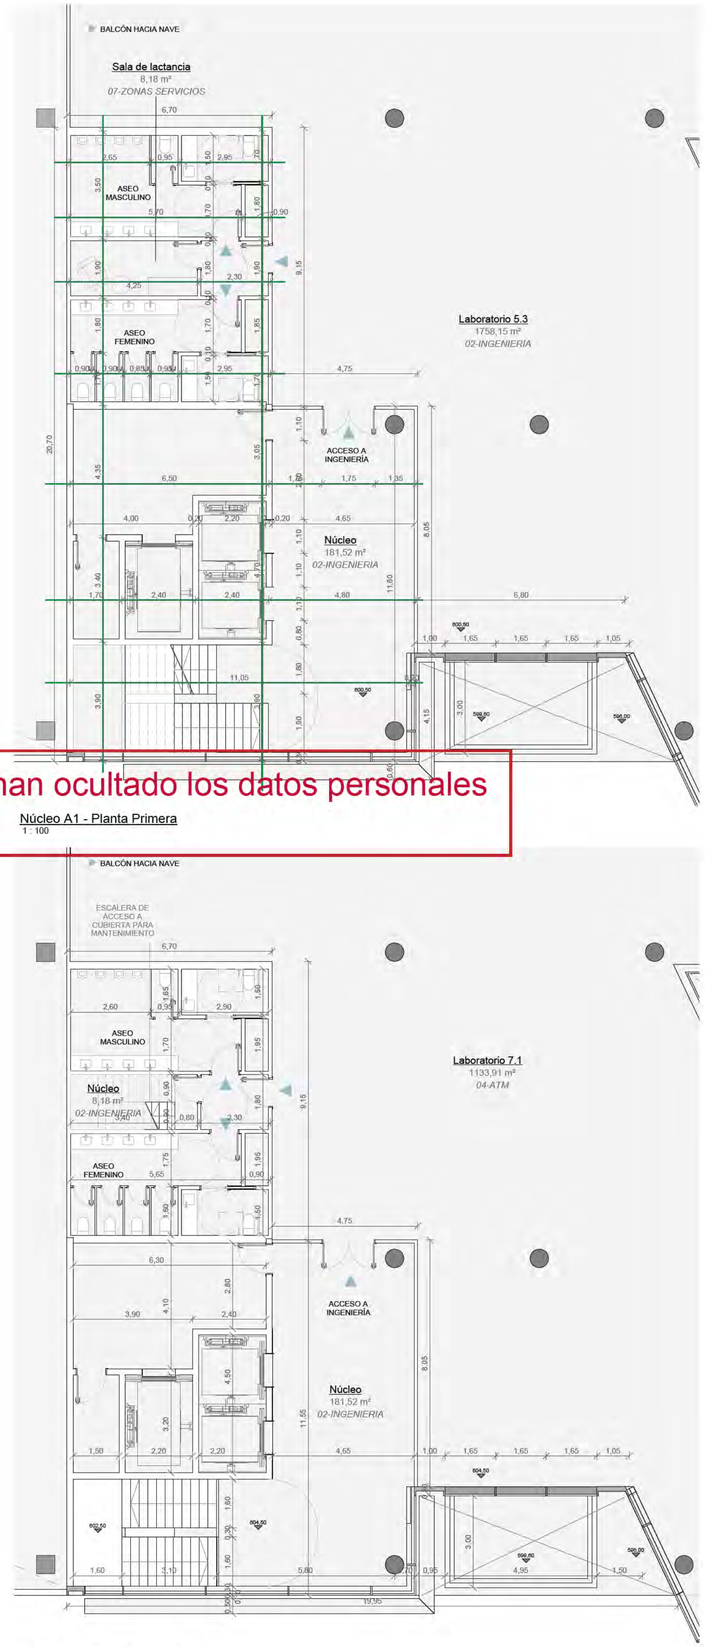

Núcleo A1 - Planta Primera

1 : 100

Núcleo A1 - Planta Segunda

1 : 100

Este documento es copia original firmado. Se han ocultado los datos personales en aplicación de la normativa vigente.

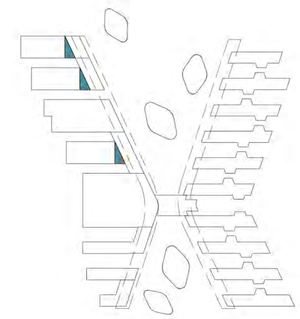

1:100 0 0,5 1 2 3 4 5

1250 - COTAS NUCLEOS

NÚCLEOS DEFENSA - TIPO A1

nº de plano

ITH_ ARQ_ PB | IT3-0-1251

escala A-1 1:60 A-3 1:120

fecha Mayo 2026

revisión	descripción	fecha

PLANOS DE EDIFICACIONES

Descripción: INDRA TECHNOLOGY HUB

Situación: TORREJÓN DE ARDOZ

Promotor: INDRA SISTEMAS S.A.

Consultor Estructuras e Instalaciones: SIRKUM ingenieros

Consultor Urbanismo: OPCIONA Gestión y Proyectos, S.L.

Ortiz. Leon ARQUITECTOS

ORTIZ LEON ARQUITECTOS S.L.P. www.ortizleon.com ortizleon@ortizleon.com
Pasaje de Enrique Ruano nº49. 28001 Madrid t.+34 914 350 398 f.+34 914 315 951

NÚCLEOS DE COMUNICACIÓN. ZONA DEFENSA - TIPO A

NÚCLEO TIPO A2 MANUFACTURING.

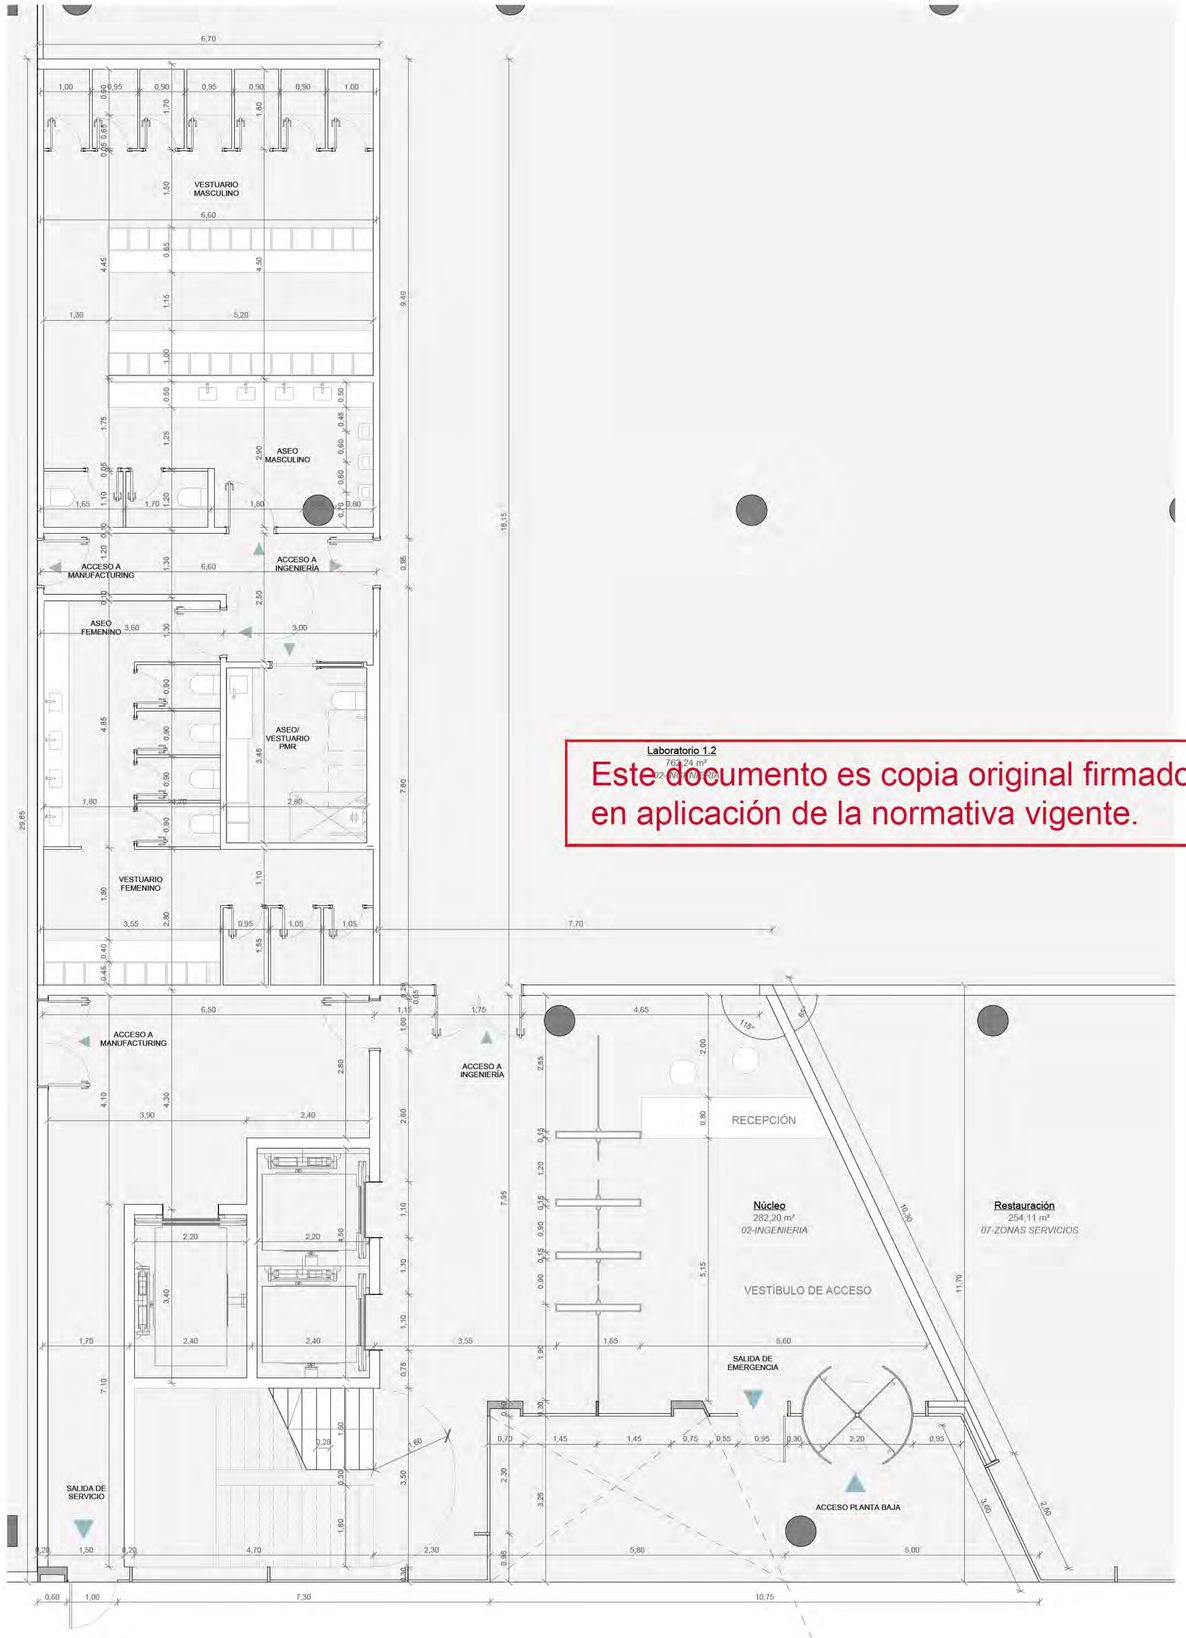

Núcleo A2 - Planta Baja

1 : 60

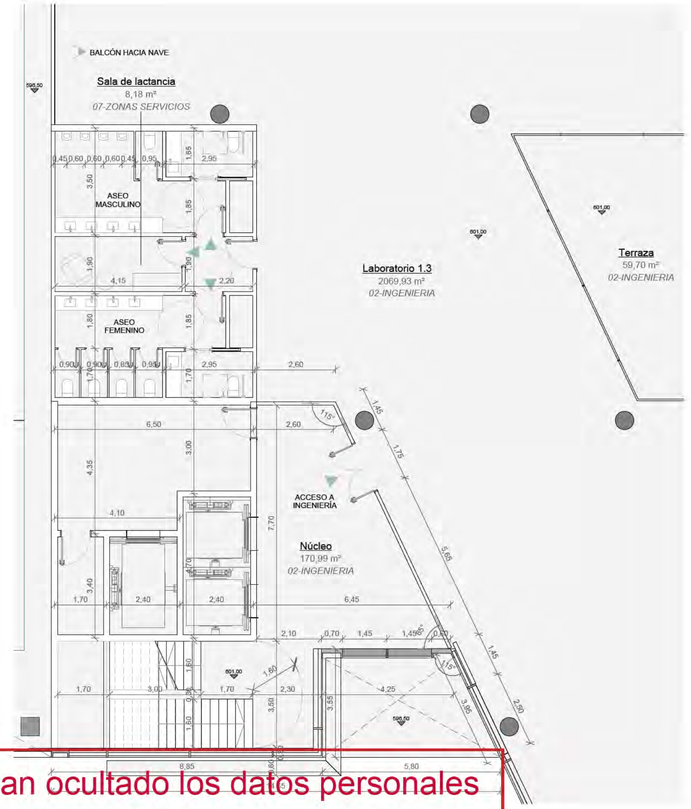

Núcleo A2 - Planta Primera

1 : 100

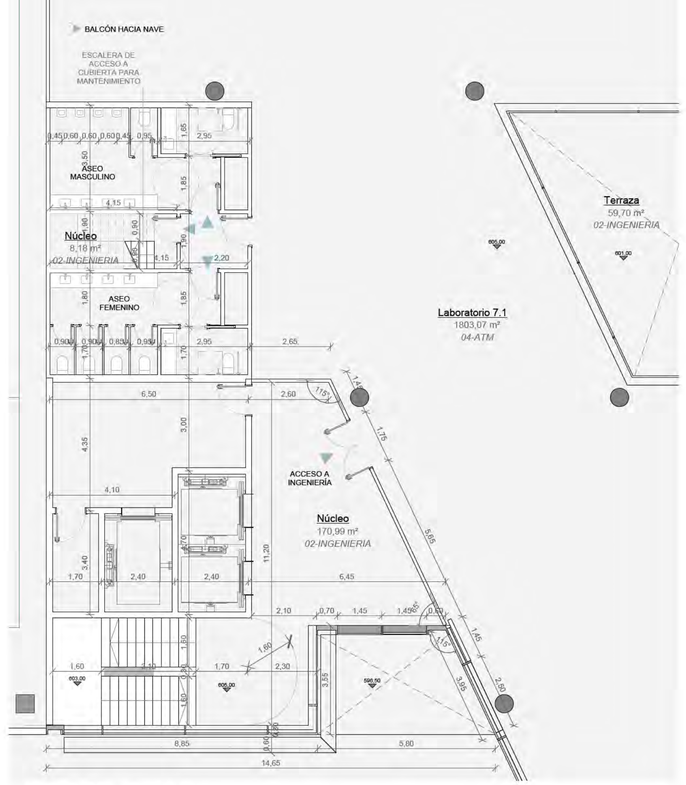

Núcleo A2 - Planta Segunda

1 : 100

Este documento es copia original firmado. Se han ocultado los datos personales en aplicación de la normativa vigente.

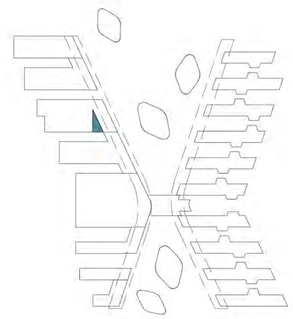

1:100 0 0,5 1 2 3 4 5

1250 - COTAS NUCLEOS

NÚCLEOS DEFENSA - TIPO A2

nº de plano ITH_ ARQ_ PB IT3-0-1252

escala A-1 1:100 A-3 1:200

fecha Mayo 2026

revisión	descripción	fecha

PLANOS DE EDIFICACIONES

Descripción: INDRA TECHNOLOGY HUB

Situación: TORREJÓN DE ARDOZ

Promotor: INDRA SISTEMAS S.A.

Consultor Estructuras e Instalaciones: SIRKUM ingenieros

Consultor Urbanismo: OPCIONA Gestión y Proyectos, S.L.

Ortiz. Leon ARQUITECTOS

ORTIZ LEON ARQUITECTOS S.L.P. www.ortizleon.com ortizleon@ortizleon.com
Pasaje de Enrique Ruano nº4B. 28001 Madrid t.+34 914 350 398 f.+34 914 315 951

NÚCLEOS DE COMUNICACIÓN. ZONA DEFENSA - TIPO B

NÚCLEO TIPO B1 INGENIERÍA EJE NORTE.

Núcleo B1 - Eje Norte - Planta Primera
1 : 100

Núcleo B1 - Eje Norte - Planta Baja
1 : 60

Núcleo B1 - Eje Norte - Planta Segunda
1 : 100

Este documento es copia original firmado. Se han ocultado los datos personales en aplicación de la normativa vigente.

1:100 0 0,5 1 2 3 4 5

1250 - COTAS NUCLEOS

NÚCLEOS DEFENSA -TIPO B1

nº de plano ITH_ ARQ_ PB IT3-0-1253

escala A-1 1:60 A-3 1:120

fecha Mayo 2026

revisión	descripción	fecha

PLANOS DE EDIFICACIONES

Descripción: INDRA TECHNOLOGY HUB

Situación: TORREJÓN DE ARDOZ

Promotor: INDRA SISTEMAS S.A.

Consultor Estructuras e Instalaciones: SIRKUM ingenieros

Consultor Urbanismo: OPCIONA Gestión y Proyectos, S.L.

Ortiz. Leon ARQUITECTOS

ORTIZ LEON ARQUITECTOS S.L.P. www.ortizleon.com ortizleon@ortizleon.com
Pasaje de Enrique Ruano nº4B. 28001 Madrid t.+34 914 350 398 f.+34 914 315 951

NÚCLEOS DE COMUNICACIÓN. ZONA DEFENSA - TIPO B

NÚCLEO TIPO B2 INGENIERÍA EJE SUR.

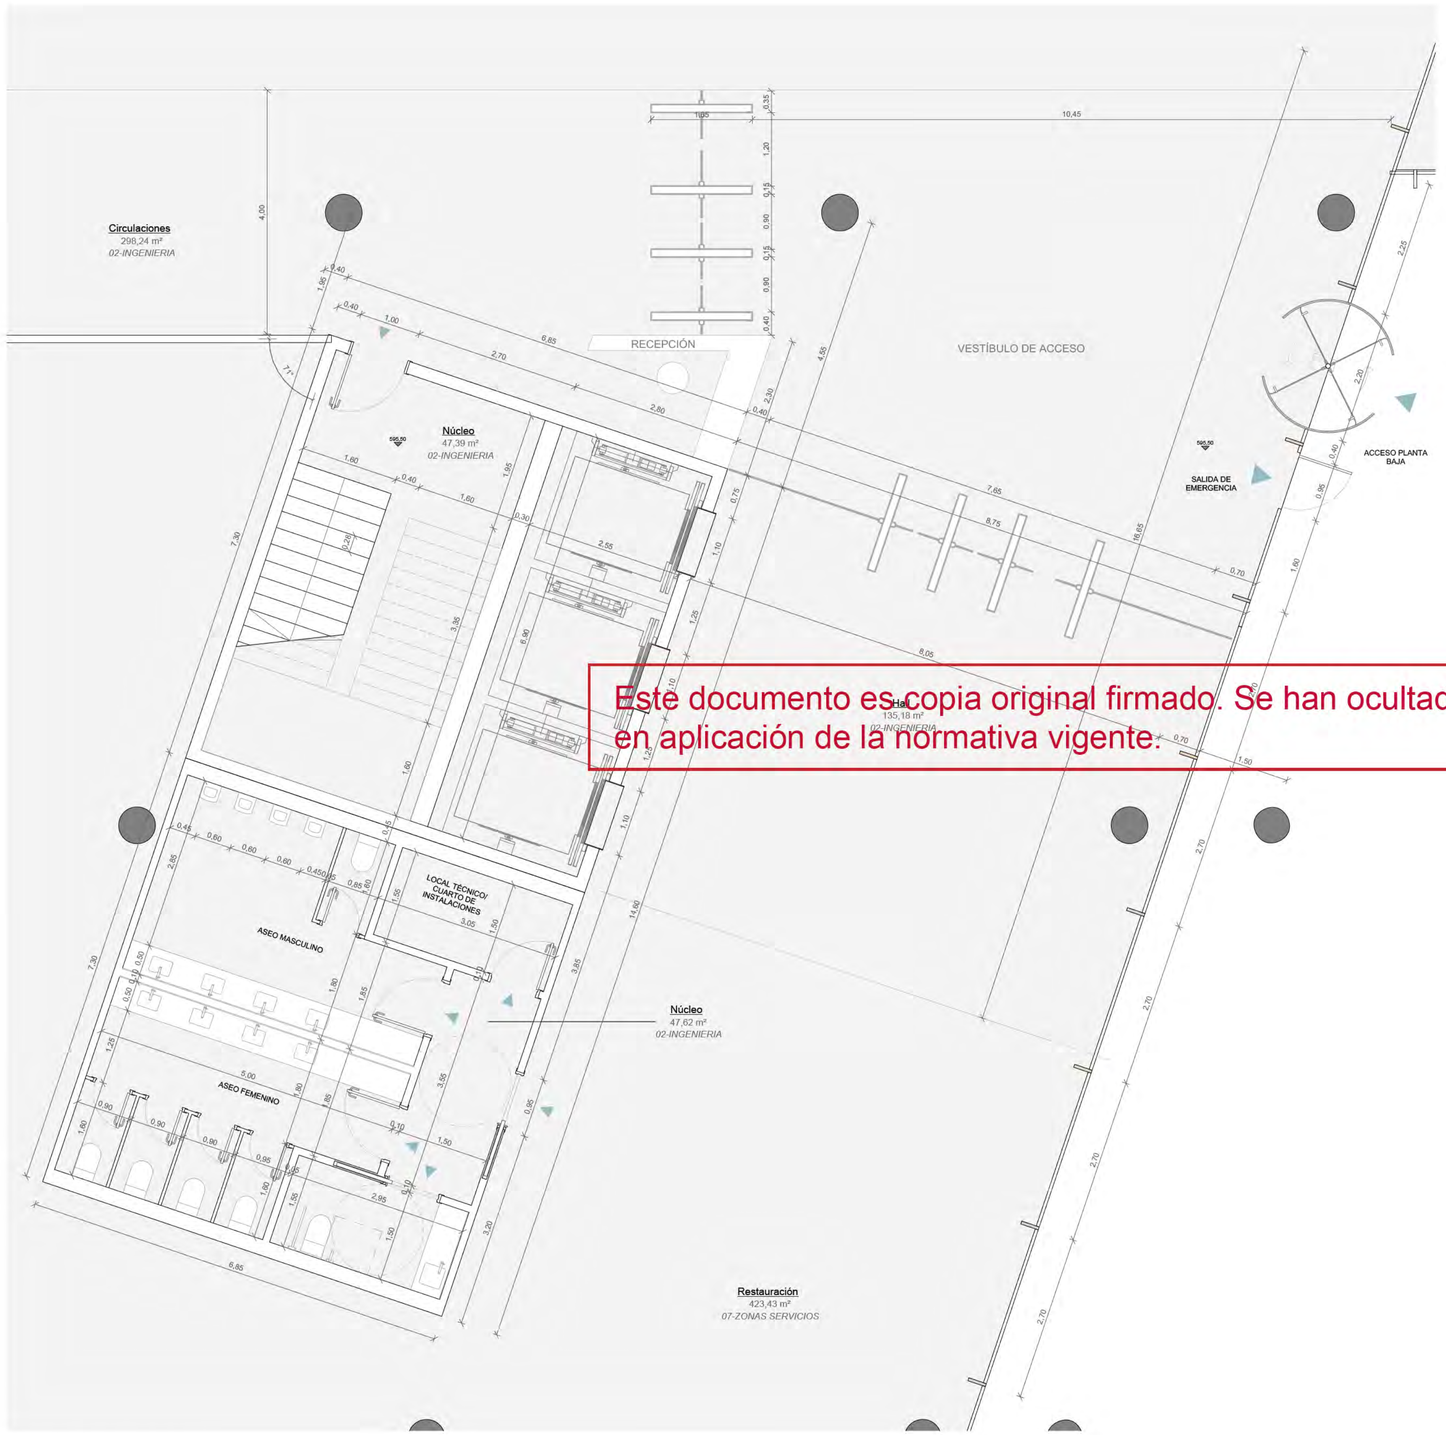

Núcleo B2 - Eje Sur - Planta Baja

1 : 50

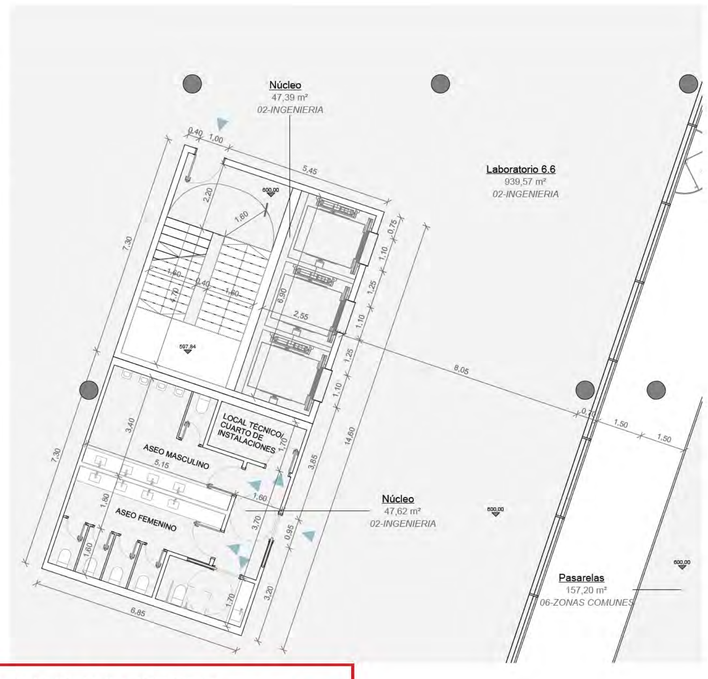

Núcleo B2 - Eje Sur - Planta Primera

1 : 100

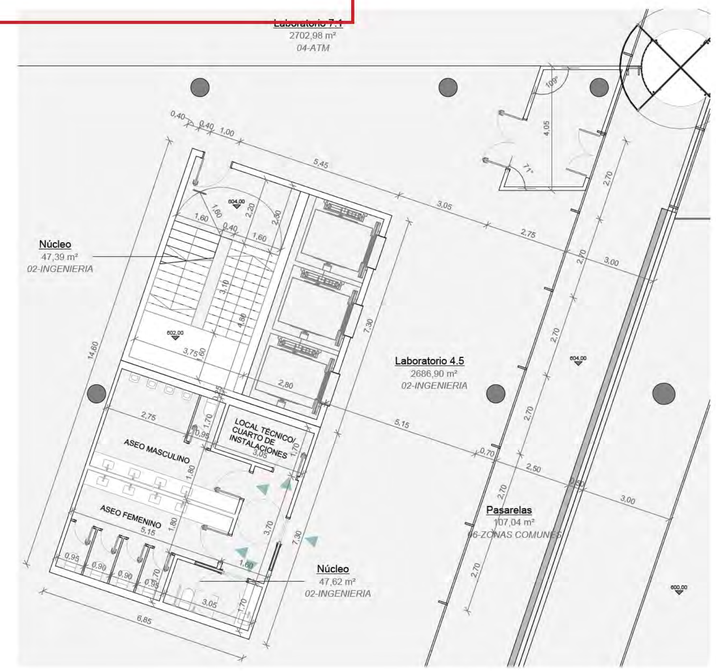

Núcleo B2 - Eje Sur - Planta Segunda

1 : 100

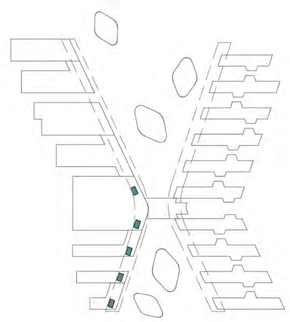

1:100

1250 - COTAS NUCLEOS

NÚCLEOS DEFENSA -TIPO B2

nº de plano ITH_ ARQ_ PB | IT3-0-1254

escala A-1 1:50 A-3 1:100

fecha Mayo 2026

revisión	descripción	fecha

PLANOS DE EDIFICACIONES

Descripción: INDRA TECHNOLOGY HUB

Situación: TORREJÓN DE ARDOZ

Promotor: INDRA SISTEMAS S.A.

Consultor Estructuras e Instalaciones: SIRKUM ingenieros

Consultor Urbanismo: OPCIONA Gestión y Proyectos, S.L.

Ortiz. Leon ARQUITECTOS

Este documento es copia original firmado. Se han ocultado los datos personales en aplicación de la normativa vigente.

ORTIZ LEON ARQUITECTOS S.L.P. www.ortizleon.com ortizleon@ortizleon.com
Pasaje de Enrique Ruano nº48. 28001 Madrid t.+34 914 350 398 f.+34 914 315 951

NÚCLEOS DE COMUNICACIÓN. ZONA DEFENSA - TIPO C

ZONA LABORATORIOS - Núcleos centrales
TIPO C1 - Un montacargas

ZONA LABORATORIOS - Núcleos centrales
TIPO C2 - Dos montacargas

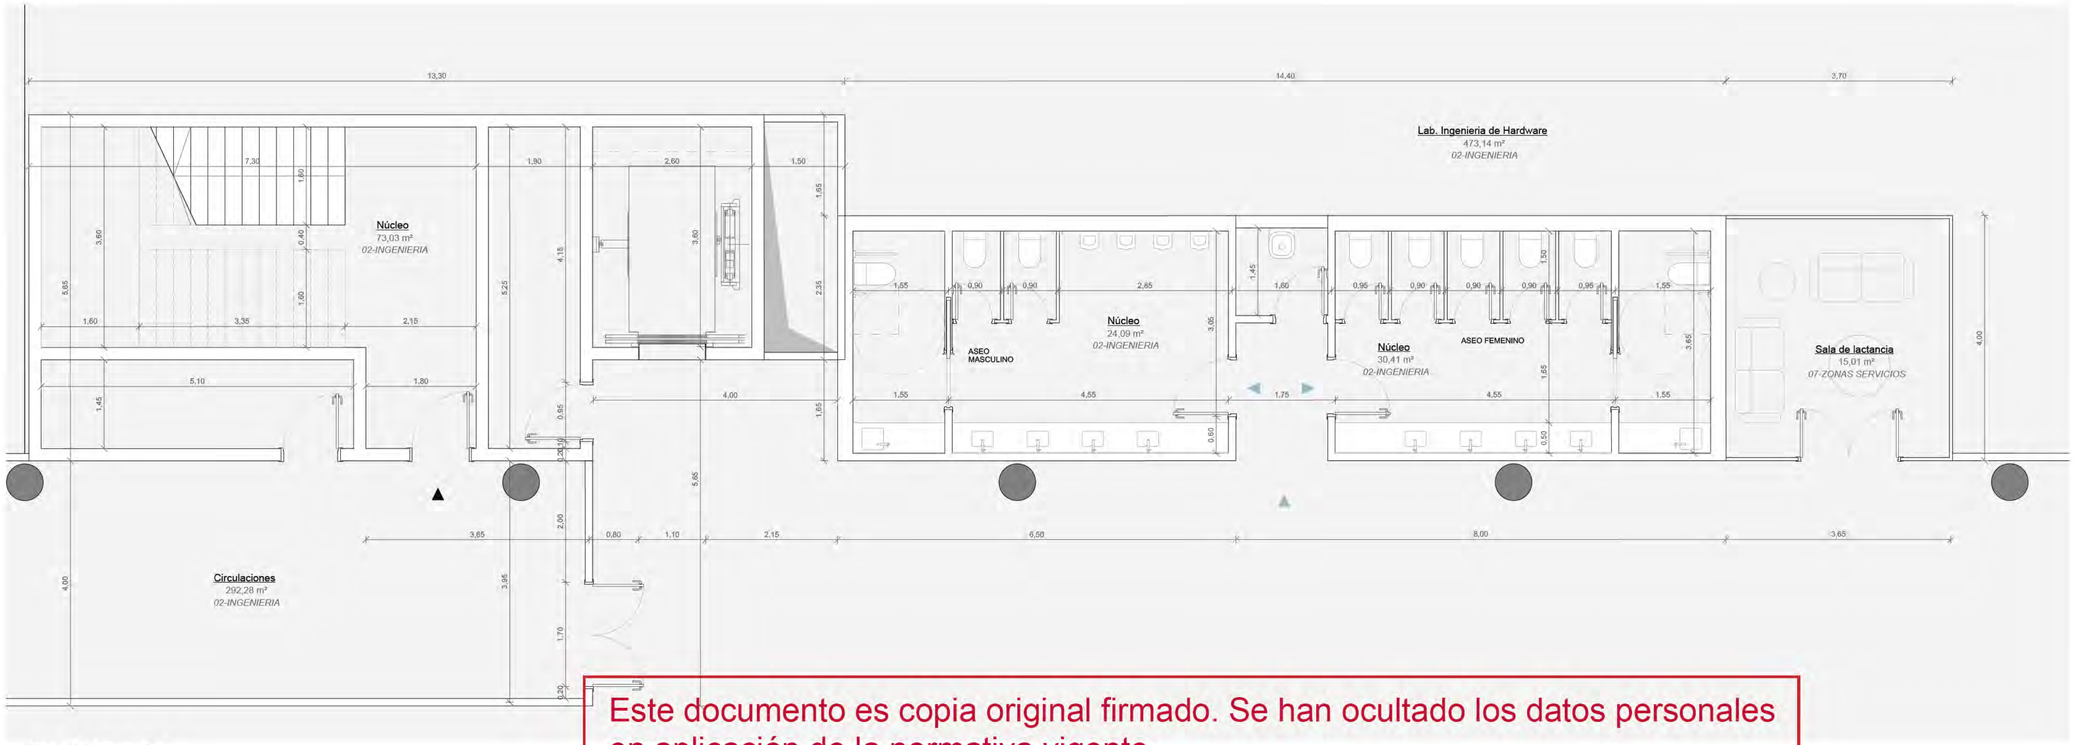

Núcleo C1 - Planta Baja
1 : 50

Este documento es copia original firmado. Se han ocultado los datos personales en aplicación de la normativa vigente.

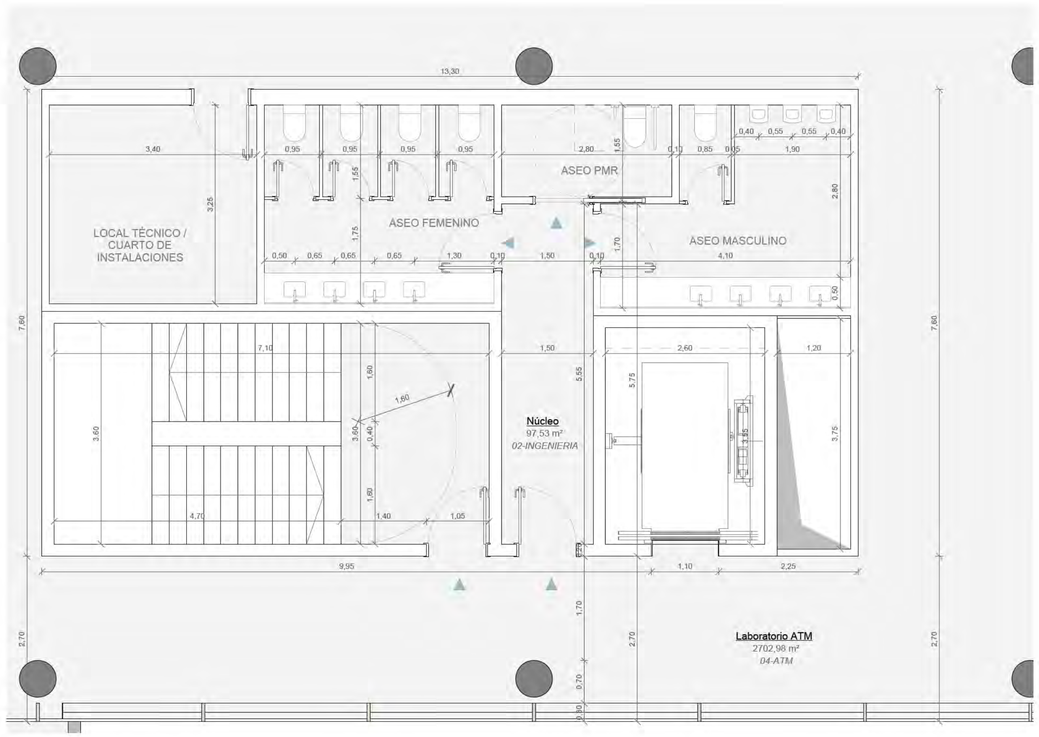

Núcleo C1 - Planta Segunda
1 : 50

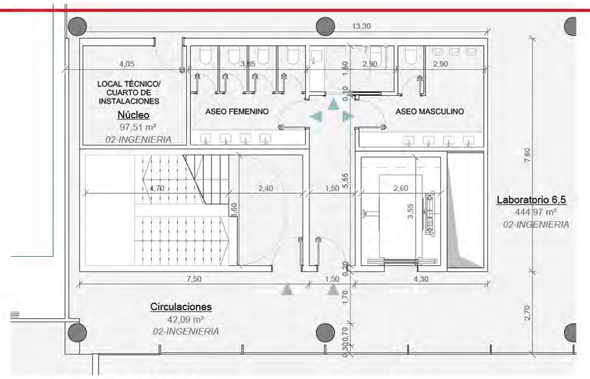

Núcleo C1 - Planta Primera
1 : 100

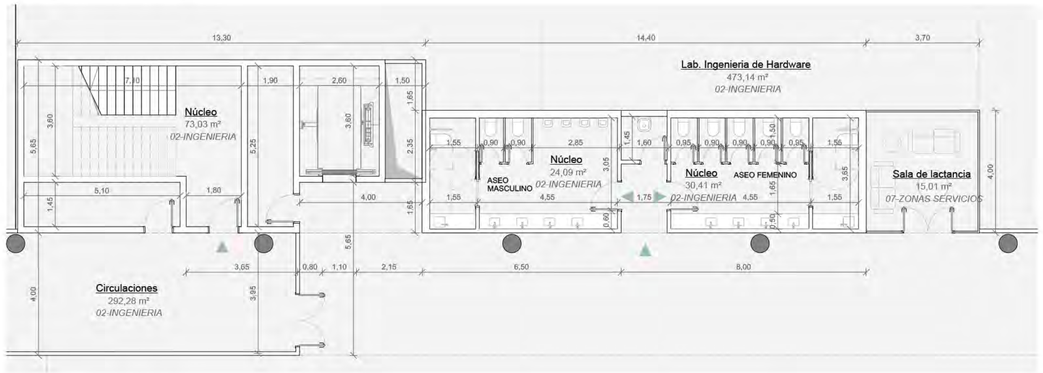

Núcleo C1 - Planta Baja
1 : 100

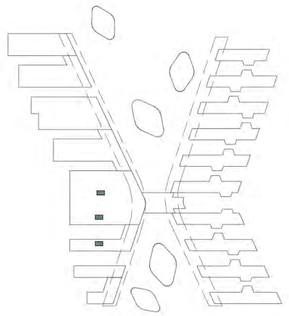

1250 - COTAS NUCLEOS

NÚCLEOS DEFENSA -TIPO C1

nº de plano: ITH_ ARQ_ PB | IT3-0-1255

escala: A-1 1:50 A-3 1:100

fecha: Mayo 2026

revisión	descripción	fecha

PLANOS DE EDIFICACIONES

Descripción: INDRA TECHNOLOGY HUB

Situación: TORREJÓN DE ARDOZ

Promotor: INDRA SISTEMAS S.A.

Consultor Estructuras e Instalaciones: SIRKUM ingenieros

Consultor Urbanismo: OPCIONA Gestión y Proyectos, S.L.

Ortiz. Leon ARQUITECTOS

ORTIZ LEON ARQUITECTOS S.L.P. www.ortizleon.com ortizleon@ortizleon.com
Pasaje de Enrique Ruano nº4B. 28001 Madrid t.+34 914 350 398 f.+34 914 315 951

NÚCLEOS DE COMUNICACIÓN. ZONA DEFENSA - TIPO C

ZONA LABORATORIOS - Núcleos centrales
TIPO C2 - Dos montacargas

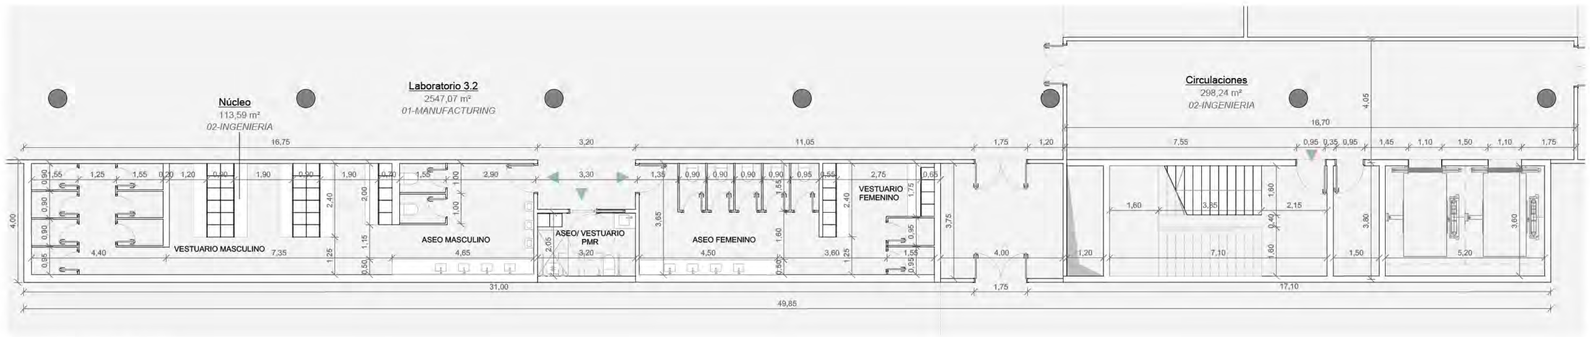

Núcleo C2 - Planta Baja
1 : 100

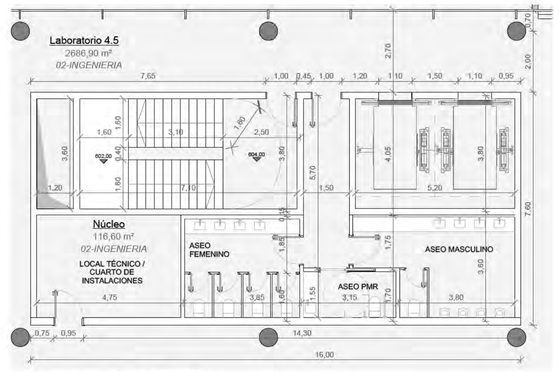

Núcleo C2 - Planta Segunda
1 : 100

Núcleo Aseos y Vestuarios C2 - Planta Baja
1 : 50

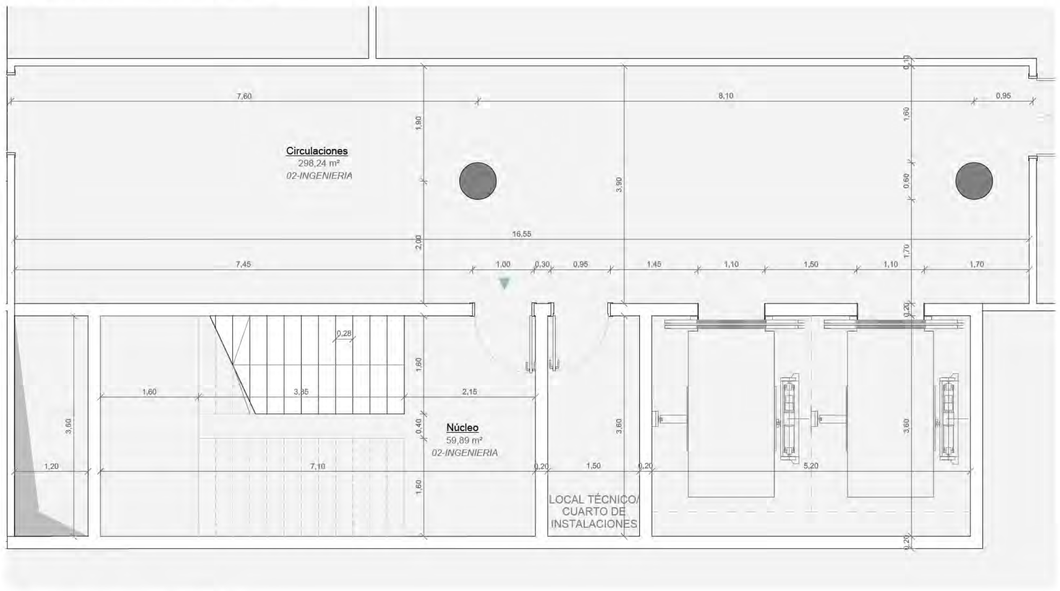

Núcleo Comunicación C2 - Planta Baja
1 : 50

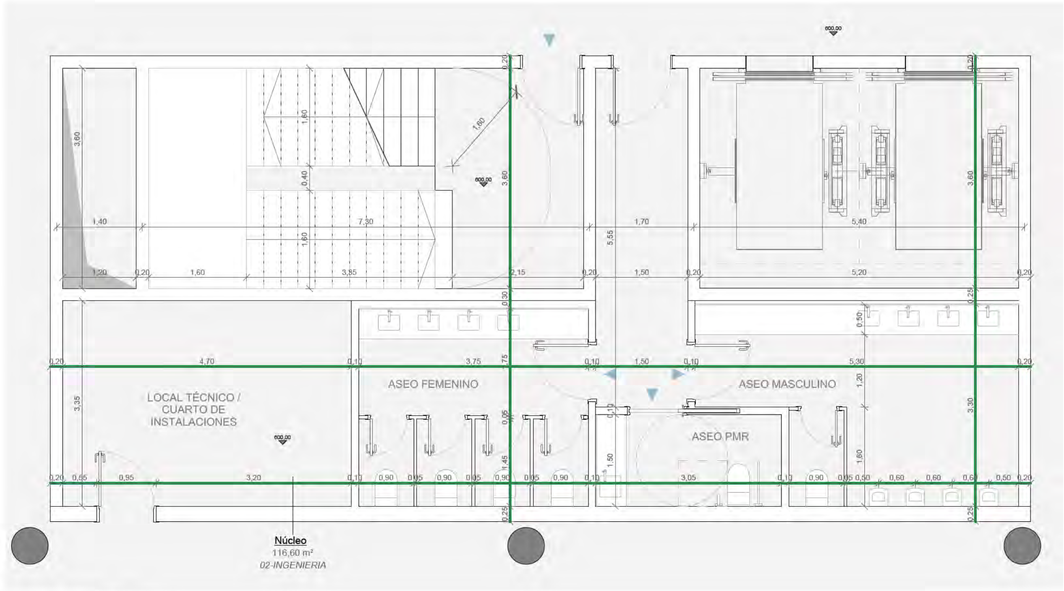

Núcleo C2 - Planta Primera
1 : 50

Este documento es copia original firmado. Se han ocultado los datos personales en aplicación de la normativa vigente.

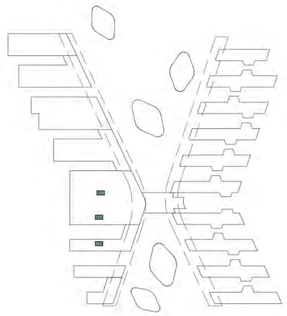

1:100

1250 - COTAS NUCLEOS

NÚCLEOS DEFENSA -TIPO C2

nº de plano
ITH_ ARQ_ PB | IT3-0-1256

escala A-1 1:50 A-3 1:100

fecha Mayo 2026

revisión	descripción	fecha

PLANOS DE EDIFICACIONES

Descripción: INDRA TECHNOLOGY HUB

Situación: TORREJÓN DE ARDOZ

Promotor: INDRA SISTEMAS S.A.

Consultor Estructuras e Instalaciones: SIRKUM ingenieros

Consultor Urbanismo: OPCIONA Gestión y Proyectos, S.L.

Ortiz. Leon
ARQUITECTOS

ORTIZ LEON ARQUITECTOS S L P. www.ortizleon.com ortizleon@ortizleon.com
Pasaje de Enrique Ruano nº4B. 28001 Madrid t.+34 914 350 398 f.+34 914 315 951