




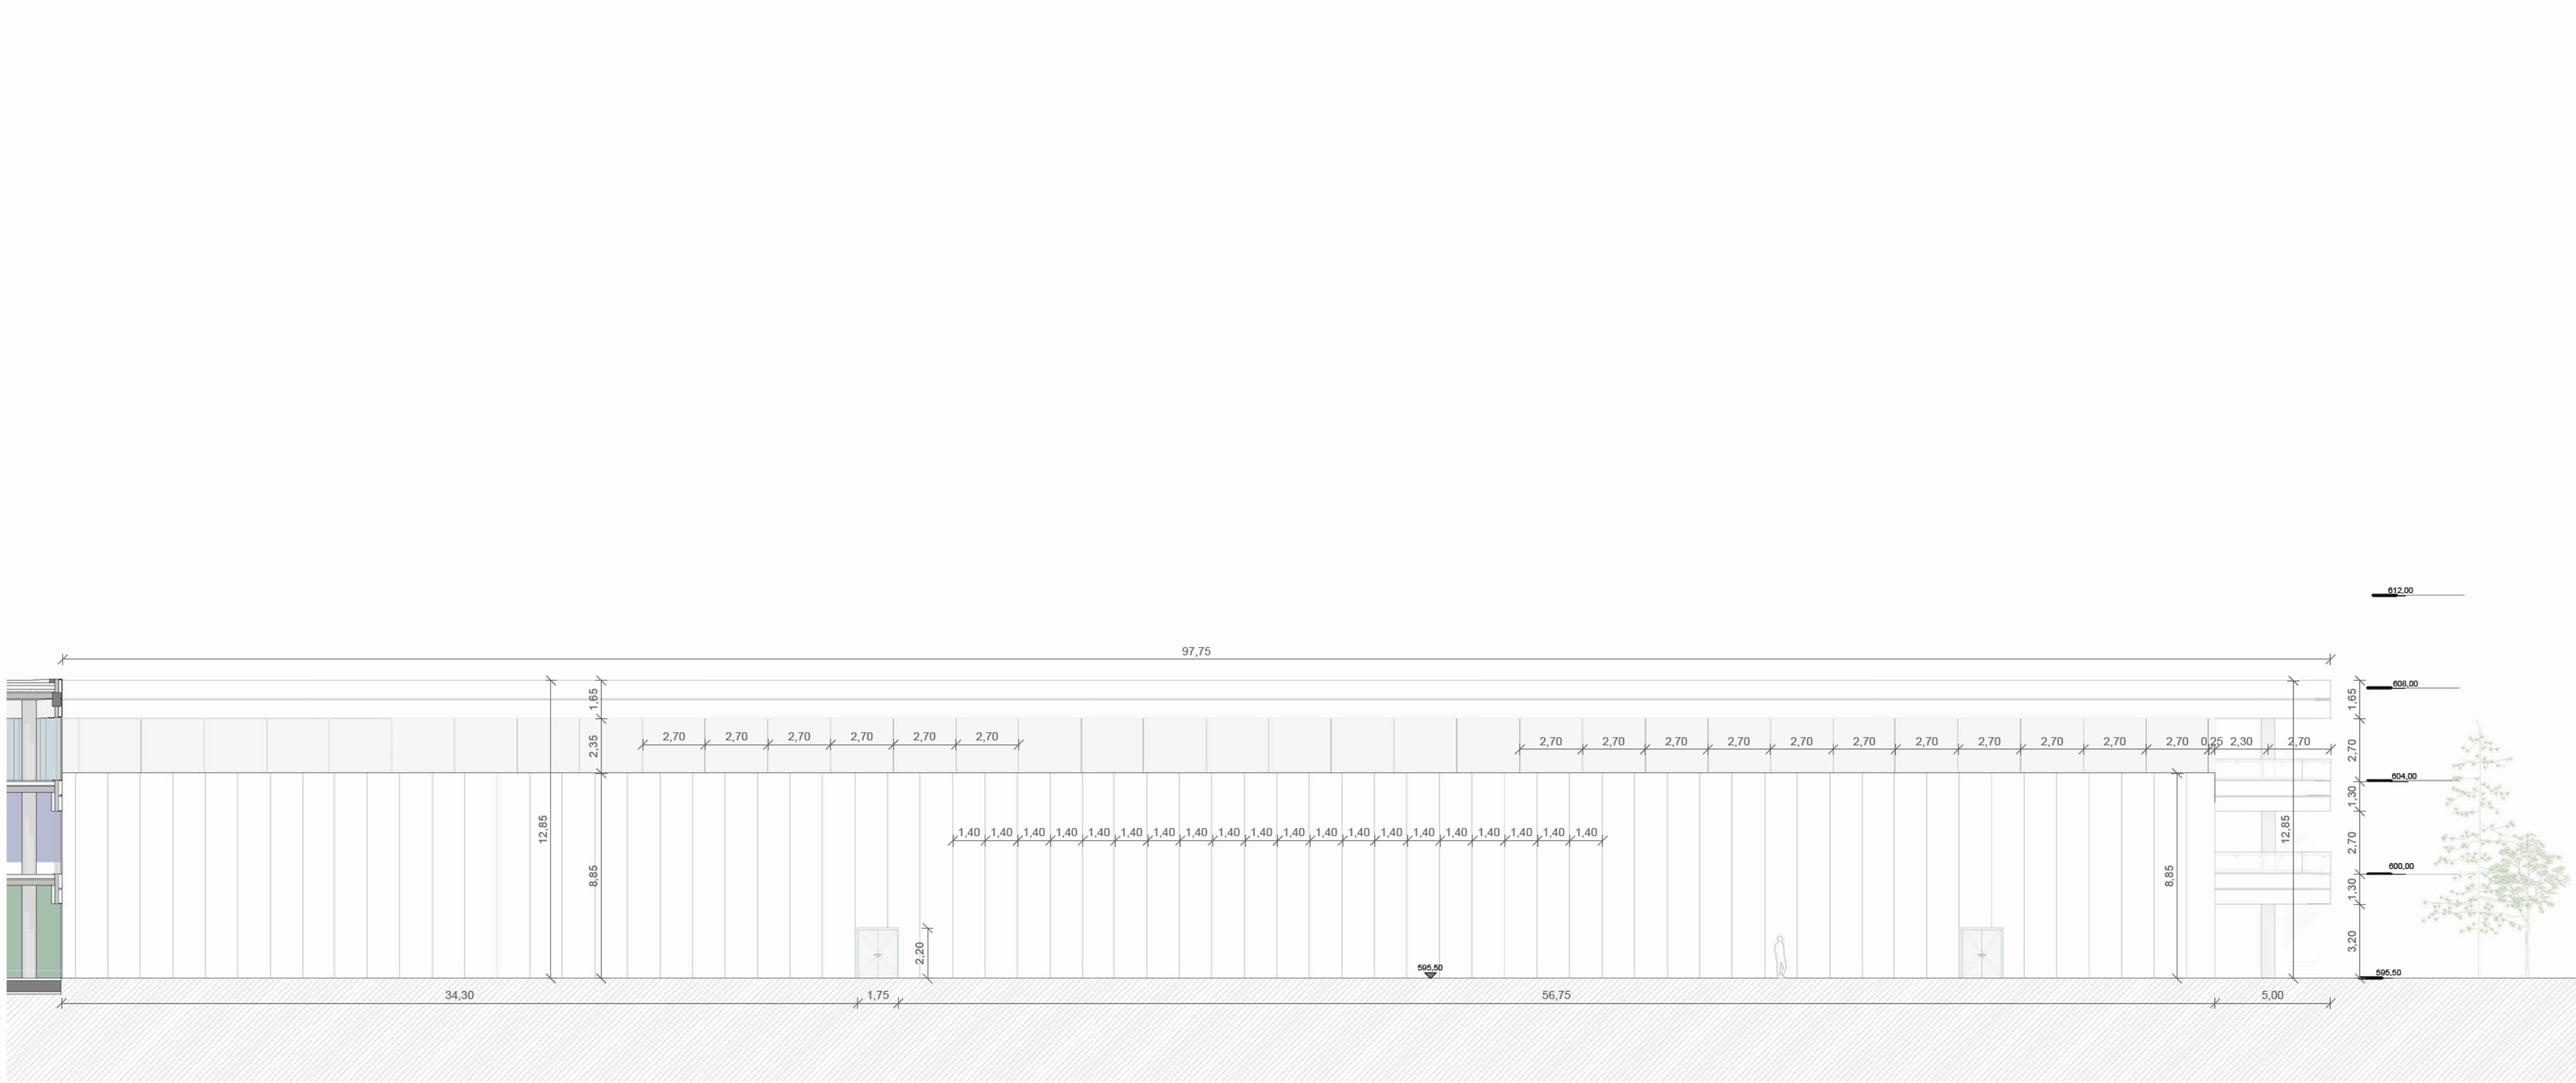

D2 - 1 EDIFICIO D2 - ALZADO 1 NORTE
1 : 200

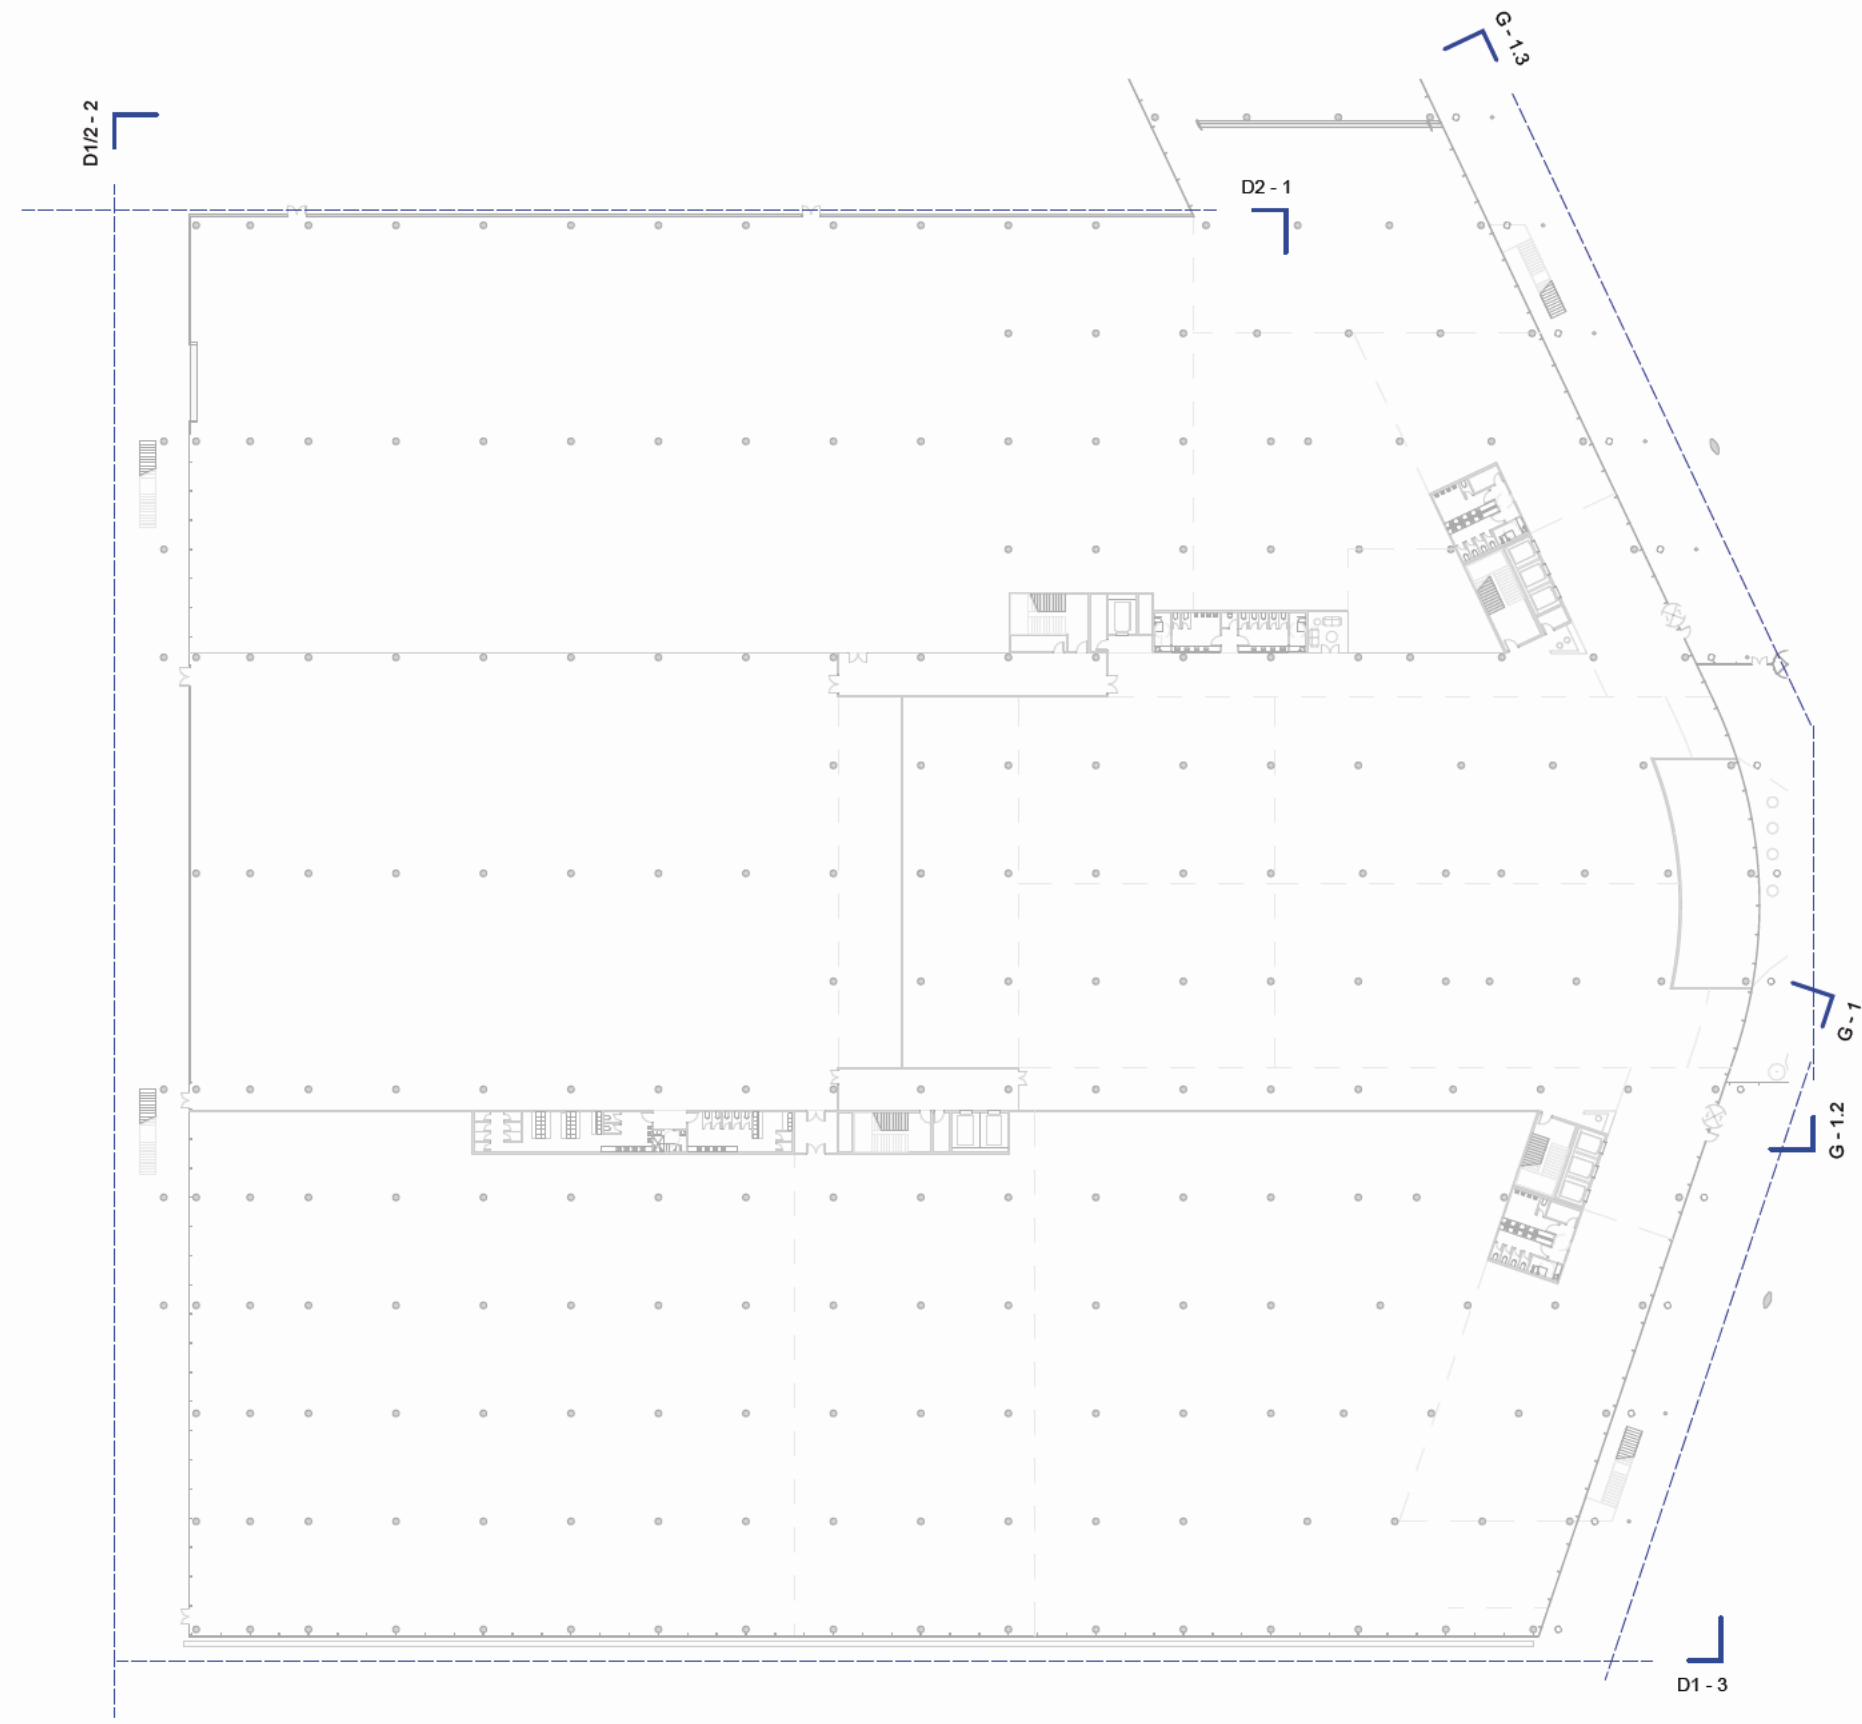


D1/2 - 2 EDIFICIOS D1-D2 - ALZADO 2 OESTE
1 : 200

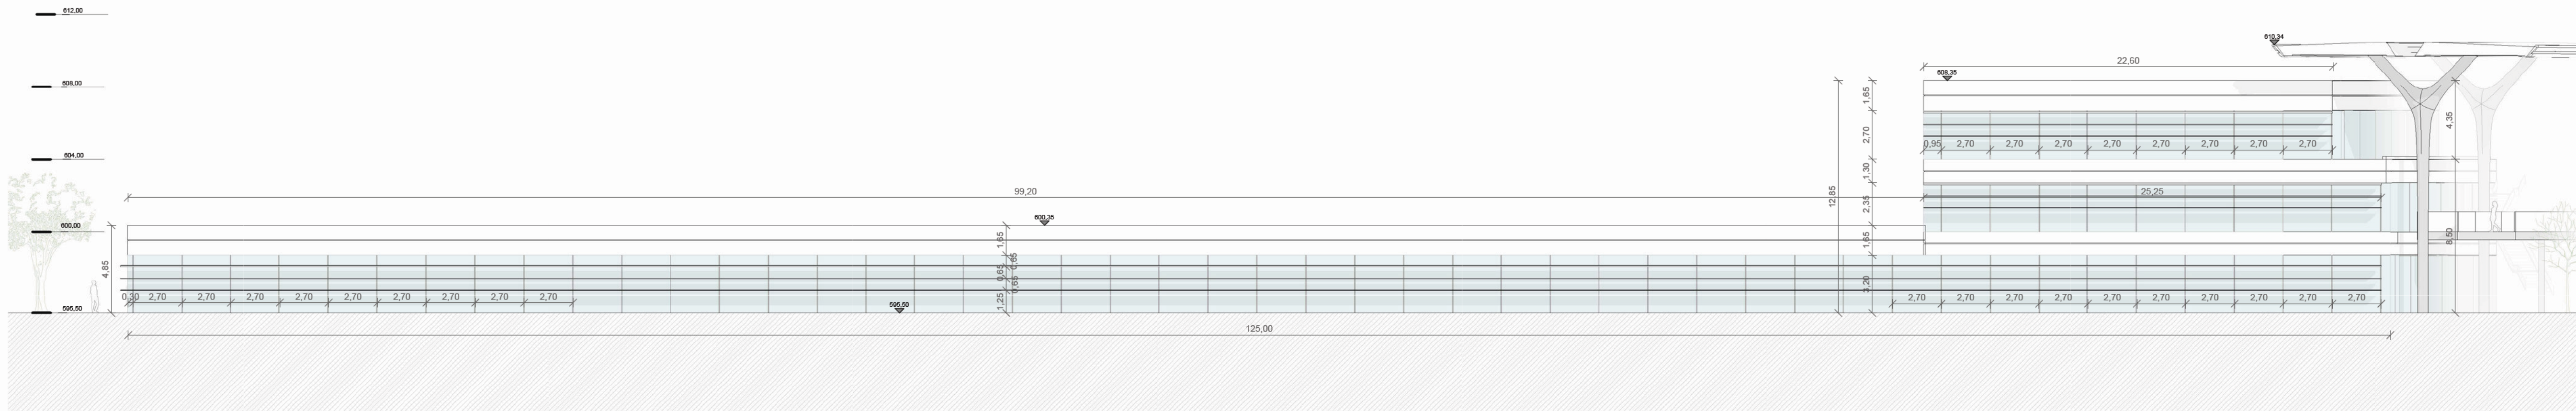

D1 - 3 EDIFICIO D1 - ALZADO 3 SUR
1 : 200

Este documento es copia original firmado. Se han ocultado los datos personales en aplicación de la normativa vigente.

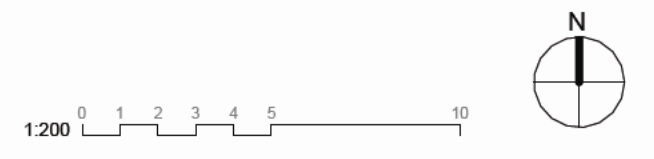

1170 - ALZADOS ALZADOS D1-D2

nº de plano		
ITH_ARQ_PB	IT3-A-1172	
escala	A-1 1:200 A-3 1:400	
fecha	Mayo 2026	
revisión	descripción	fecha

PLANOS DE EDIFICACIONES

Descripción	INDRA TECHNOLOGY HUB
Situación	TORREJÓN DE ARDOZ
Promotor	INDRA SISTEMAS S.A.
Consultor Estructuras e Instalaciones	SIRKUMingenieros
Consultor Urbanismo	OPCIONA Gestión y Proyectos, S.L.

Ortiz. Leon
ARQUITECTOS